

Denna handling och informationen härin är
SLL egendom och
får inte användas,
reproduceras eller
angivna utan SLL
skriftliga medgivande.



KOORDINATSYSTEM

System i plan: SWEREF 99 18 00
System i höjd: RH2000

TECKENFÖRKLARING I PLAN OCH PROFIL

- GRÄNS FÖR TUNNELBANA MED TILLHÖRANDE ANLÄGGNINGAR OVAN OCH/ELLER UNDER MARK
- AVGRÄNSNING MELLAN OLIKA TYPER AV MARKANSPRÅK
- Js1** NYTT UTRYMME FÖR TUNNELBANA MED TILLHÖRANDE ANLÄGGNINGAR UNDER MARK, SERVITUTSRÄTT
- Js1** NYTT UTRYMME FÖR TUNNELBANA MED TILLHÖRANDE ANLÄGGNINGAR OVAN MARK, SERVITUTSRÄTT
- Js2** NYTT UTRYMME FÖR TILLFARTSVÄG ELLER UTRYMME FÖR UNDERHÅLL OVAN MARK, SERVITUTSRÄTT
- Js3** RÄTT ATT TA BEFINTLIG VÄG TILL TUNNELBANEANLÄGGNINGEN, SERVITUTSRÄTT
- Js4** NYTT UTRYMME FÖR TUNNELBANANS SKYDDSZON SOM ÄR GEMENSAM MED ANNAN ANLÄGGNINGSSKYDDSZON, SERVITUTSRÄTT
- PERMANENT KONSTRUKTION UNDER JORD
- KONNEKTIONSLINJER

SKYDDSÅTGÄRDER OCH FÖRSIKTIGHETSMÅTT

- Markering eller avgränsning för skyddsåtgärd/försiktighetsmått
- Sk1 Stömljuddämpande åtgärder under spår för att klara riktvärdet på 30 dB(A) SLOW
- Sk2 VA-anläggning med tillhörande sedimenteringsdamm för omhändertagande av förorenat vatten (dränvatten, avloppsvatten, släckvatten) i spårutlarna

ÖVRIGA BETECKNINGAR I PLAN

TUNNELBANANS ANLÄGGNINGAR

- Illustrationslinje
- Spårmitte med längdmätning


GRUNDKARTANS BETECKNINGAR

- Kvarters-/Traktgräns tillika fastighetsgräns
- Fastighetsgräns
- Kommungräns
- 3D-fastighetsgräns


ÖVRIGA BETECKNINGAR I PROFIL

- Talkad markyta
- Talkad bergyta
- Tunnelkontur
- Jord
- Berg
- Byggnad med källare och/eller grundläggning
- Projekterad spårkontur, räls överkant

ORIENTERINGSGIFUR

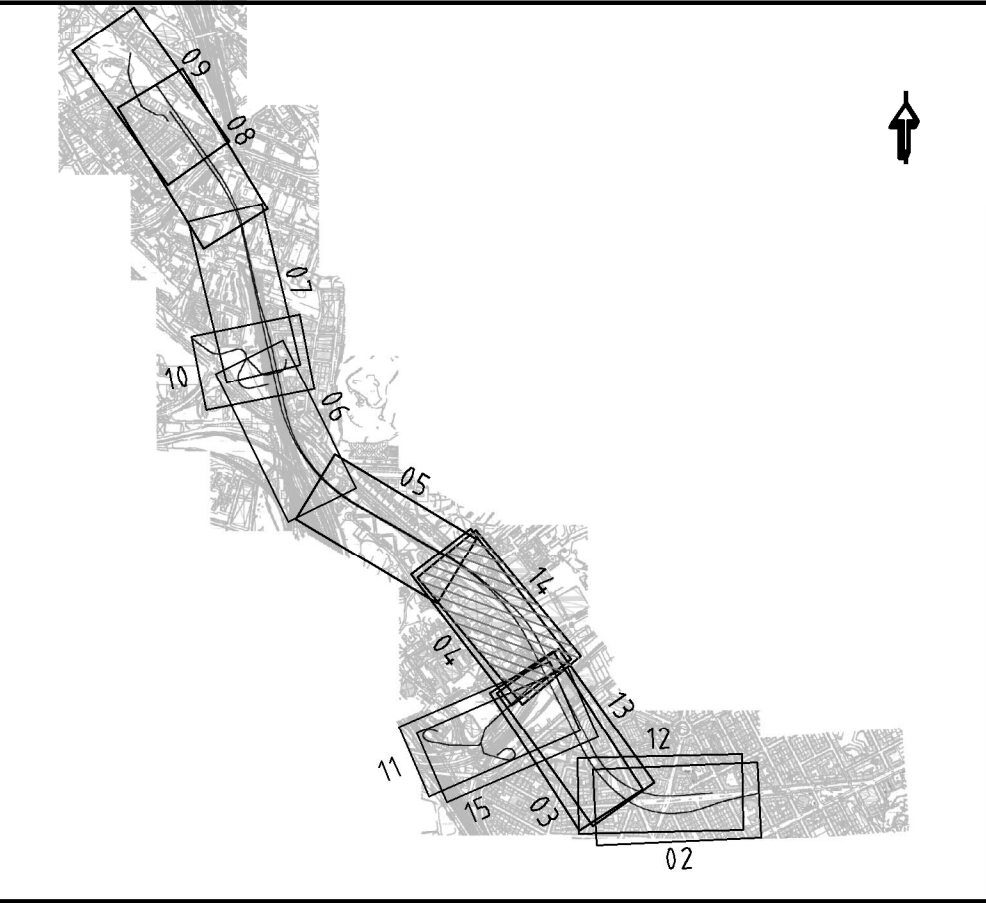

FASTSTÄLLESEHANDLING 2019-05-31

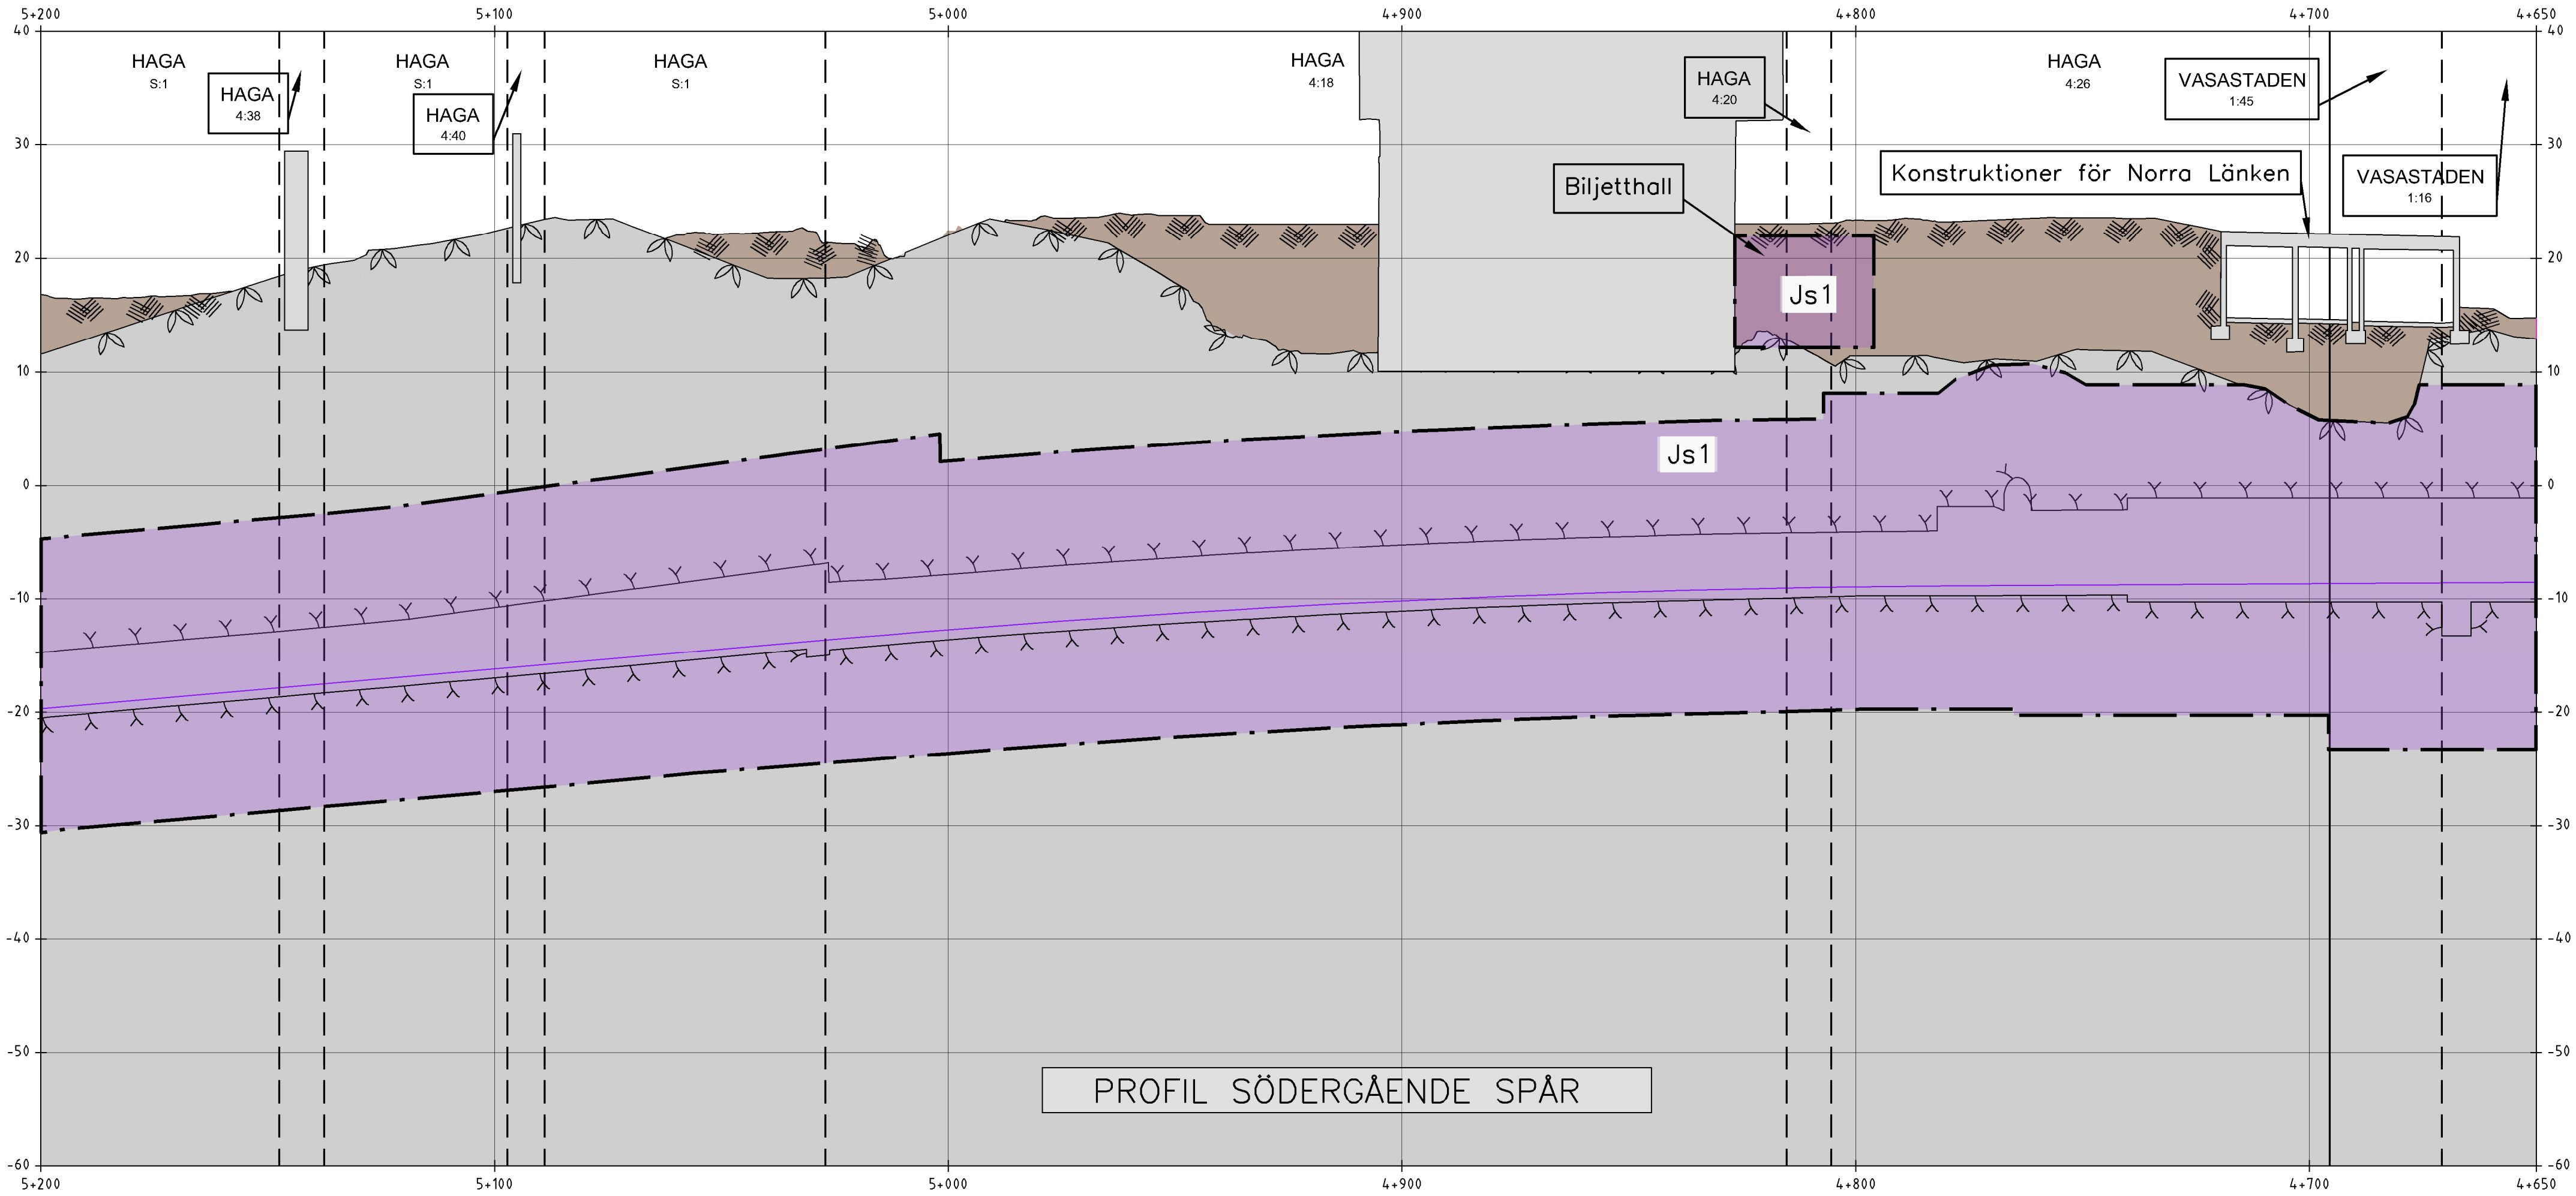

PROFIL SÖDERGÅENDE SPÅR

 www.wsp.com													
Uppdrag nr 10200462		Handläggare Fredrik Spjut		Rit/Konst Emelie Edström		Rev		Ant		Revidering avser		Sign	Datum
Granskad Anders Markstedt		Godkänd Henric Sandborg		Datum 2019-05-31		JÄRNVÄGSPLAN Tunnelbana - Bana 4 Odenplan-Arenastaden 4+650-5+200 Permanent markanspråk, plan och profil 0-Sammansatta ritningar							
Ort Stockholm													
 Förvaltning för utbyggd tunnelbana STOCKHOLMS LÄNS LÄNDSKING													
FUT Handläggare Kaisa Nugin		Informationssäkerhetsklass K1											
FUT Granskad Elin Raask		FUT Godkänd Malin Harders											
FUT Ort Stockholm		Datum 2019-05-31		Förvaltningsnummer 1510		Format A1		Skala H 1:1000 V 1:400		Nästa bl 2215	Rev		
				Ritningsnummer M33-1510-11-A3000-00-2214									