

Denna handling och informationen härin är
SLL egendom och
får inte användas,
reproduceras eller
annars utnyttjas
utan SLL
skriftliga medgivande.



KOORDINATSYSTEM
System i plan: SWEREF 99 18 00
System i höjd: RH2000

TECKENFÖRKLARING I PLAN OCH PROFIL

- GRÄNS FÖR TUNNELBANA MED TILLHÖRANDE ANLÄGGNINGAR OVAN OCH/ELLER UNDER MARK
- AVGRÄNSNING MELLAN OLIKA TYPER AV MARKANSPRÅK
- Js1** NYTT UTRYMME FÖR TUNNELBANA MED TILLHÖRANDE ANLÄGGNINGAR UNDER MARK, SERVITUTSRÄTT
- Js1** NYTT UTRYMME FÖR TUNNELBANA MED TILLHÖRANDE ANLÄGGNINGAR OVAN MARK, SERVITUTSRÄTT
- Js2** NYTT UTRYMME FÖR TILLFARTSVÄG ELLER UTRYMME FÖR UNDERHÅLL OVAN MARK, SERVITUTSRÄTT
- Js3** RÄTT ATT TA BEFINTLIG VÄG TILL TUNNELBANEANLÄGGNINGEN, SERVITUTSRÄTT
- Js4** NYTT UTRYMME FÖR TUNNELBANANS SKYDDSZON SOM ÄR GEMENSAM MED ANNAN ANLÄGGNINGSSKYDDSZON, SERVITUTSRÄTT
- PERMANENT KONSTRUKTION UNDER JORD
- KONNEKTIONSLINJER

SKYDDSÅTGÄRDER OCH FÖRSIKTIGHETSMÅTT

- Markering eller avgränsning för skyddsåtgärd/försiktighetsmått
- Sk1 Stamljudsdämpande åtgärder under spår för att klara riktvärdet på 30 dB(A) SLOW
- Sk2 VA-anläggning med tillhörande sedimenteringsdamm för omhändertagande av förorenat vatten (dränvatten, avloppsvatten, släckvatten) i spårutlarna

ÖVRIGA BETECKNINGAR I PLAN

TUNNELBANANS ANLÄGGNINGAR


- Illustrationslinje
- Spårmitte med längdmätning

GRUNDKARTANS BETECKNINGAR


- Kvarters-/Traktgräns tillika fastighetsgräns
- Fastighetsgräns
- Kommungräns
- 3D-fastighetsgräns

ÖVRIGA BETECKNINGAR I PROFIL

- Tolkad markyta
- Tolkad bergyta
- Tunnelkontur
- Jord
- Berg
- Byggnad med källare och/eller grundläggning
- Projekterad spårkontur, räls överkant

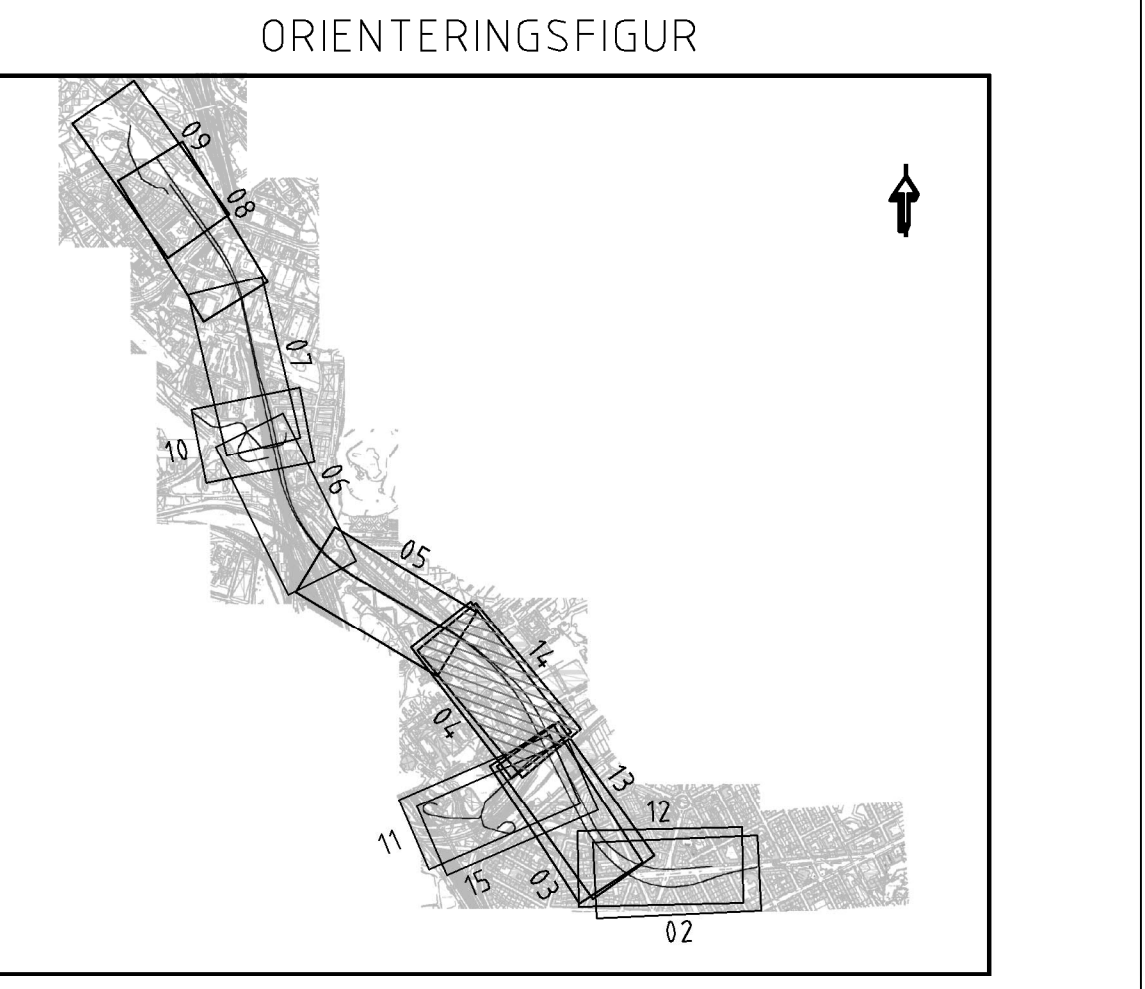

GRANSKNINGSHANDLING II 2018-06-29

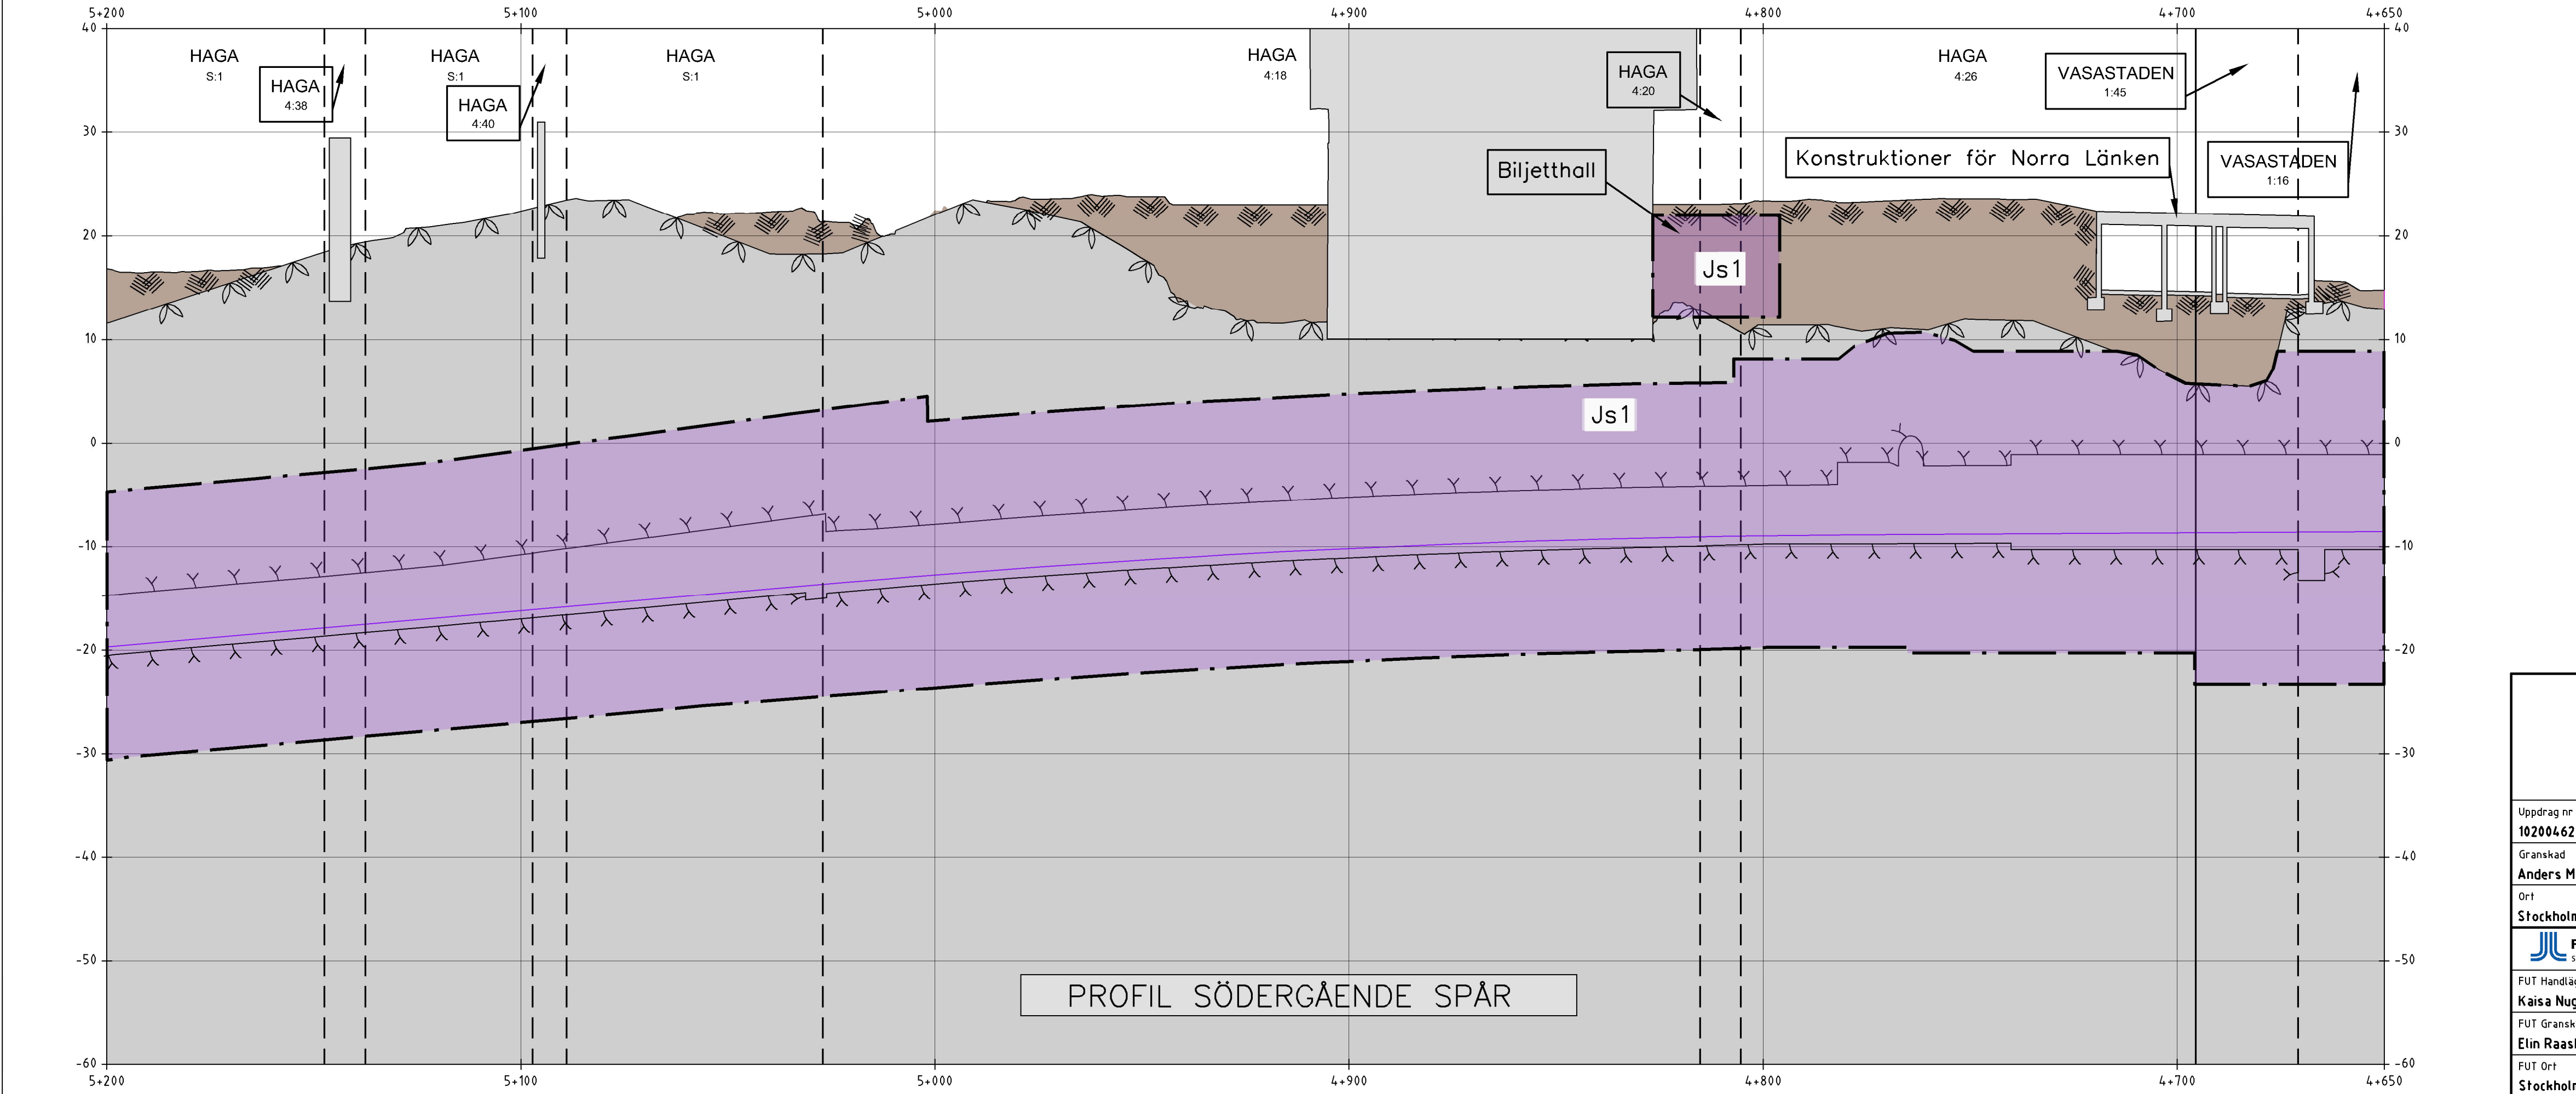

PROFIL SÖDERGÅENDE SPÅR

 www.wsp.com					
Uppdrag nr 10200462	Handläggare Fredrik Spjut	Rit/Konst Emelie Edström	A	Revidering enligt 3320-P31-12-0011	EEm 2019-01-14
Granskad Anders Marksstedt	Godkänd Henric Sandborg	Datum 2018-06-29	Rev	Ant	Revidering avser
Ort Stockholm	JÄRNVÄGSPLAN				
 Förvaltning för utbyggd tunnelbana STOCKHOLMS LÄNS LANDET			Tunnelbana - Bana 4 Odenplan-Arenastaden 4+650-5+200 Permanentä markanspråk, plan och profil 0-Sammansatta ritningar		
FUT Handläggare Kaisa Nugin	Informationssäkerhetsklass K1	Förvaltningsnummer 1510	Format A1	Skala H 1:1000 V 1:400	Nästa bl 2215
FUT Granskad Elin Raask	FUT Godkänd Malin Harders	Datum 2018-06-29	Ritningsnummer M33-1510-11-A3000-00-2214	Rev A	