


Den här handling och informationen har utarbetats av SLL egen och inte ska användas, delges eller spridas utan tillstånd från SLL.

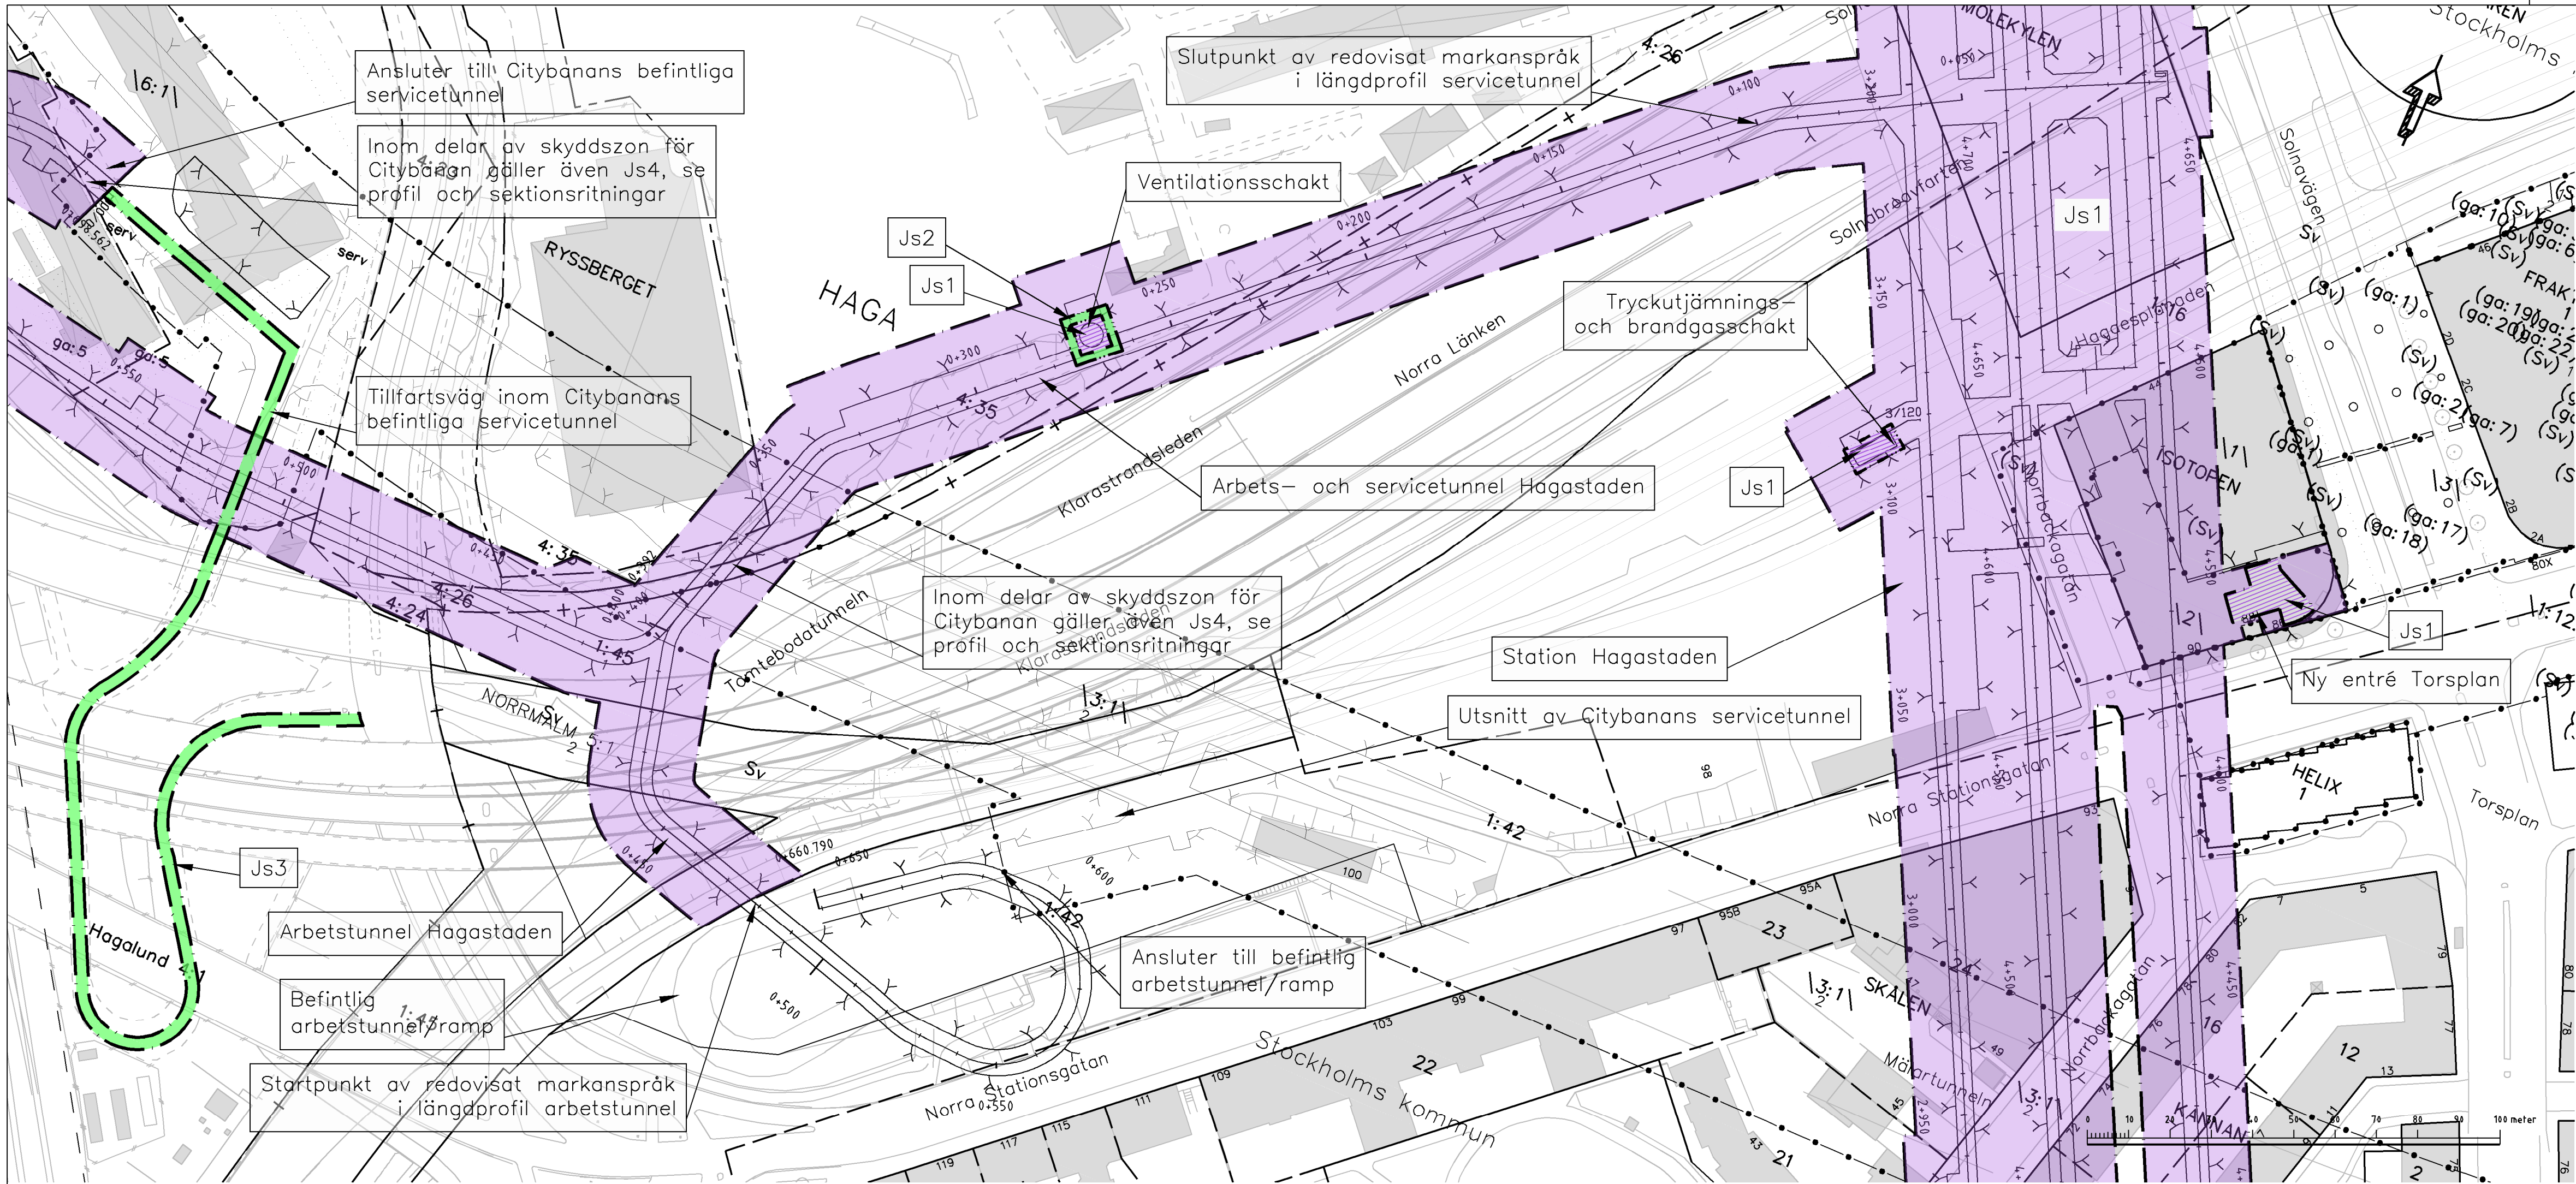

KOORDINATSYSTEM

System i plan: SWEREF 99 18 00
System i höjd: RH2000

TECKENFÖRKLARING I PLAN OCH PROFIL

- GRÄNS FÖR TUNNELBANA MED TILLHÖRANDE ANLÄGGNINGAR OVAN OCH/ELLER UNDER MARK
- AVGRÄNSNING MELLAN OLIKA TYPER AV MARKANSPRÅK
- NYTT UTRYMME FÖR TUNNELBANA MED TILLHÖRANDE ANLÄGGNINGAR UNDER MARK, SERVIDUTSRÄTT
- NYTT UTRYMME FÖR TUNNELBANA MED TILLHÖRANDE ANLÄGGNINGAR OVAN MARK, SERVIDUTSRÄTT
- NYTT UTRYMME FÖR TILLFARTSVÄG ELLER UTRYMME FÖR UNDERHÅLL OVAN MARK, SERVIDUTSRÄTT
- RÄTT ATT TA BEFINTLIG VÄG TILL TUNNELBANAANLÄGGNINGEN, SERVIDUTSRÄTT
- NYTT UTRYMME FÖR TUNNELBANANS SKYDDSZON SOM ÄR GEMENSAM MED ANNAN ANLÄGGNINGSSKYDDSZON, SERVIDUTSRÄTT
- PERMANENT KONSTRUKTION UNDER JORD
- KONNEKTIONSLINJER

SKYDDSGÅRDER OCH FÖRSIKTIGHETSMÅTT

- Markering eller avgränsning för skyddsgård/försiktighetsmått
- Sk1: Stomjuddämpande åtgärder under spår för att klara riktvärdet på 30 dB(A) SLOW
- Sk2: VA-anläggning med tillhörande sedimenteringsdamm för omhändertagande av förorenat vatten (dränvatten, avloppsvatten, stäckvatten i spårutsläpp)

ÖVRIGA BETECKNINGAR I PLAN

TUNNELBANANS ANLÄGGNINGAR

- Illustrationslinje
- Spårmit med längdmätning

GRUNDKARTANS BETECKNINGAR

- Kvarter-/Traktgräns tillika fastighetsgräns
- Fastighetsgräns
- Kommungräns
- 3D-fastighetsgräns

ÖVRIGA BETECKNINGAR I PROFIL

- Tolkad markyta
- Tolkad bergyta
- Tunnelkontur
- Jord
- Berg
- Byggnad med källare och/eller grundläggning
- Projekterad spårkontur, räls överkant

ORIENTERINGSFIGUR



GRANSKNINGSHANDLING II 2018-06-29

 www.wspgroup.se							
Uppdrag nr 10200462	Handläggare Fredrik Spjut	Rit/Konst Emelie Edström	Rev	Ant	Revidering avser		
Granskad Anders Markstedt	Godkänd Henric Sandborg	Datum 2018-06-29	Sign	Datum			
 Förvaltning för utbyggd tunnelbana STOCKHOLMS LÄNS SAMSTYRELSE			JÄRNVÄGSPLAN Tunnelbana - Bana 4 Odenplan-Arenastaden 0+100-0+661 Permanent markanspråk, plan och profil 0-Sammansatta ritningar				
FUT Handläggare Kaisa Nugin	Informationssäkerhetsklass K1						
FUT Granskad Elin Raask	FUT Godkänd Malin Harders	Förvaltningsnummer 1510				Format A1	Skala H 1:1000 V 1:400
FUT Ort Stockholm	Datum 2018-06-29	Ritningsnummer M33-1510-11-A3000-00-2215				Nasta bl	Rev