


Denna handling och informationen härin är
SLL egendom och får inte användas eller
spridas utan SLL:s skriftliga medgivande.

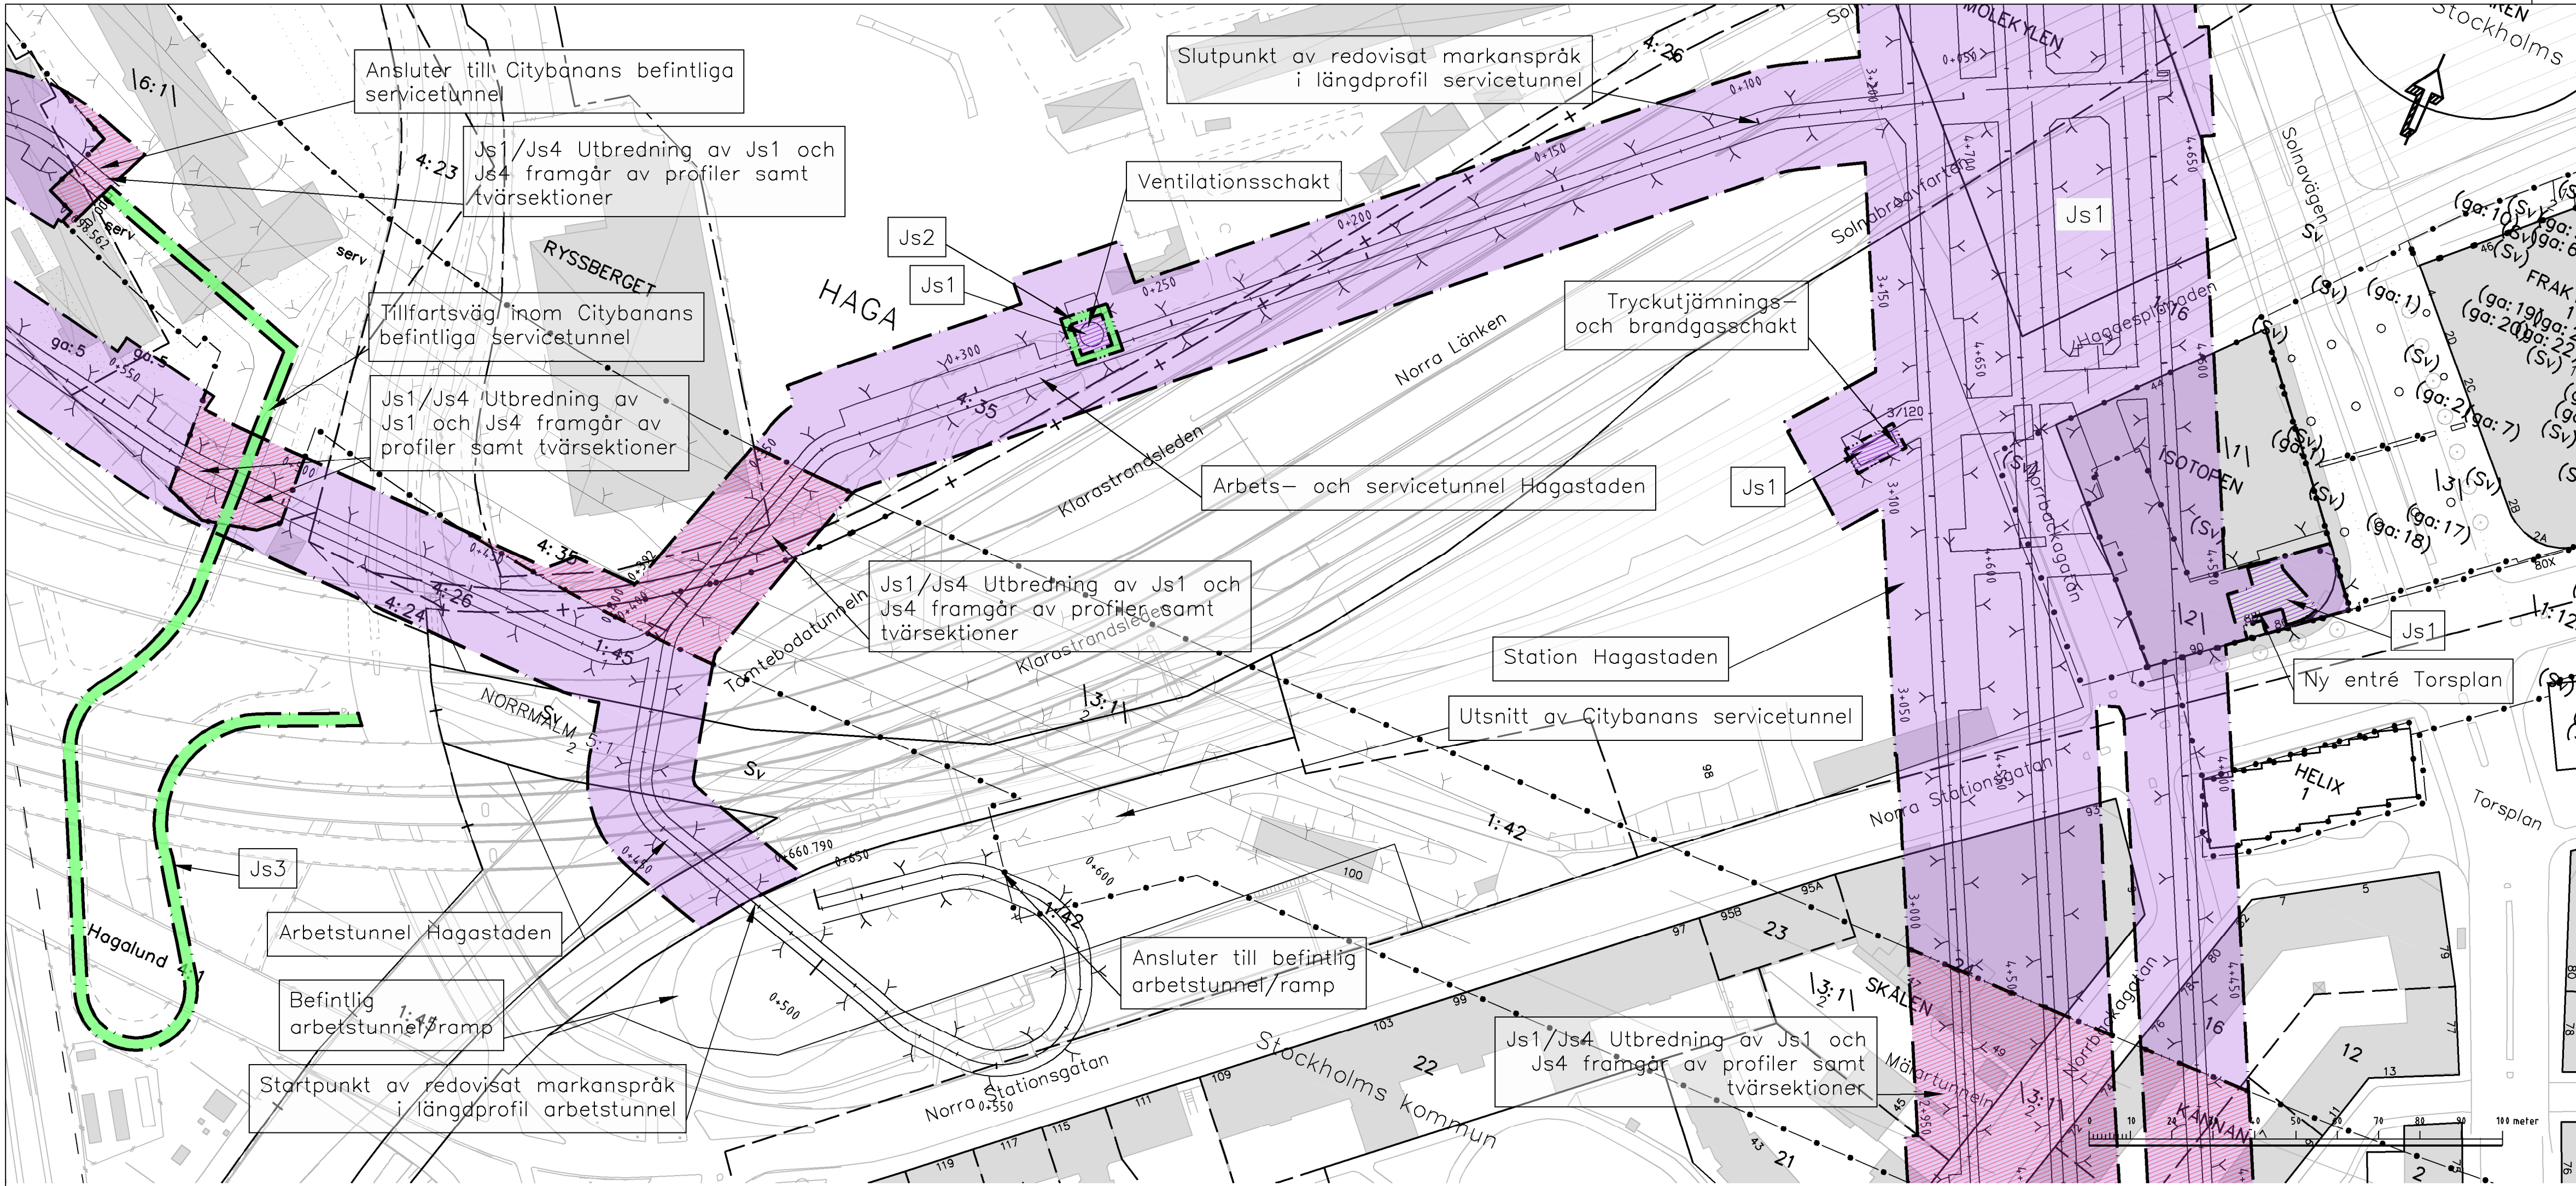

COORDINATSYSTEM

System i plan: SWEREF 99 18 00
System i höjd: RH2000

TECKENFÖRKLARING I PLAN OCH PROFIL

- GRÄNS FÖR TUNNELBANA MED TILLHÖRANDE ANLÄGGNINGAR OVAN OCH/ELLER UNDER MARK
- AVGRÄNSNING MELLAN OLIKA TYPER AV MARKANSPRÅK
- Js1** NYTT UTRYMME FÖR TUNNELBANA MED TILLHÖRANDE ANLÄGGNINGAR UNDER MARK, SERVITUTSRÄTT
- Js1** NYTT UTRYMME FÖR TUNNELBANA MED TILLHÖRANDE ANLÄGGNINGAR OVAN MARK, SERVITUTSRÄTT
- Js2** NYTT UTRYMME FÖR TILLFARTSVÄG ELLER UTRYMME FÖR UNDERHÅLL OVAN MARK, SERVITUTSRÄTT
- Js3** RÄTT ATT TA BEFINTLIG VÄG TILL TUNNELBANEANLÄGGNINGEN, SERVITUTSRÄTT
- Js4** NYTT UTRYMME FÖR TUNNELBANANS SKYDDSZON SOM ÄR GEMENSAM MED ANNAN ANLÄGGNINGSSKYDDSZON, SERVITUTSRÄTT
- PERMANENT KONSTRUKTION UNDER JORD
- KONNEKTIONSLINJER

SKYDDÅTGÄRDER OCH FÖRSIKTIGHETSMÅTT

- Markering eller avgränsning för skyddsåtgärd/försiktighetsmått
- Sk1 Stamljudsdämpande åtgärder under spår för att klara riktvärdet på 30 dB(A) SLOW
- Sk2 VA-anläggning med tillhörande sedimenteringsdamm för omhändertagande av förorenat vatten (dränvatten, avloppsvatten, släckvatten) i spårutlarna

ÖVRIGA BETECKNINGAR I PLAN

TUNNELBANANS ANLÄGGNINGAR

- Illustrationslinje
- Spårmittni med längdmätning

GRUNDKARTANS BETECKNINGAR

- Kvarters-/Traktgräns tillika fastighetsgräns
- Fastighetsgräns
- Kommungräns
- 3D-fastighetsgräns

ÖVRIGA BETECKNINGAR I PROFIL

- Talkad markyta
- Talkad bergyta
- Tunnelkonfur
- Jord
- Berg
- Byggnad med källare och/eller grundläggning
- Projekterad spårkonfur, räls överkant

ORIENTERINGSFIGUR



GRANSKNINGSHANDLING II 2018-06-29

wsp www.wsp.com			B		Revideringar enligt 3320-P31-12-00012	EEm	2019-02-07
A			A		Revideringar enligt 3320-P31-12-00001	EEm	2018-11-16
Uppdrag nr 10200462	Handläggare Fredrik Spjut	Rit/Konst Emilie Edström	Rev	Ant	Revidering avser	Sign	Datum
Granskad Anders Markstedt	Godkänd Henric Sandborg	JÄRNVÄGSPLAN					
Ort Stockholm	Datum 2018-06-29	Tunnelbana - Bana 4 Odenplan-Arenastaden 0+100-0+661					
FUT Handläggare Kaisa Nugin		Informationssäkerhetsklass K1		Permanent markanspråk, plan och profil			
FUT Granskad Elin Raask		FUT Godkänd Malin Harders		Förvaltningsnummer 1510		Format A1	Skala H 1:1000 V 1:400
FUT Ort Stockholm		Datum 2018-06-29		Ritningsnummer M33-1510-11-A3000-00-2215		Nästa bl B	Rev B

