


Denna handling och informationen härin är
SL:s egendom och ska inte användas eller
spridas utan SL:s
skriftliga medgivande.

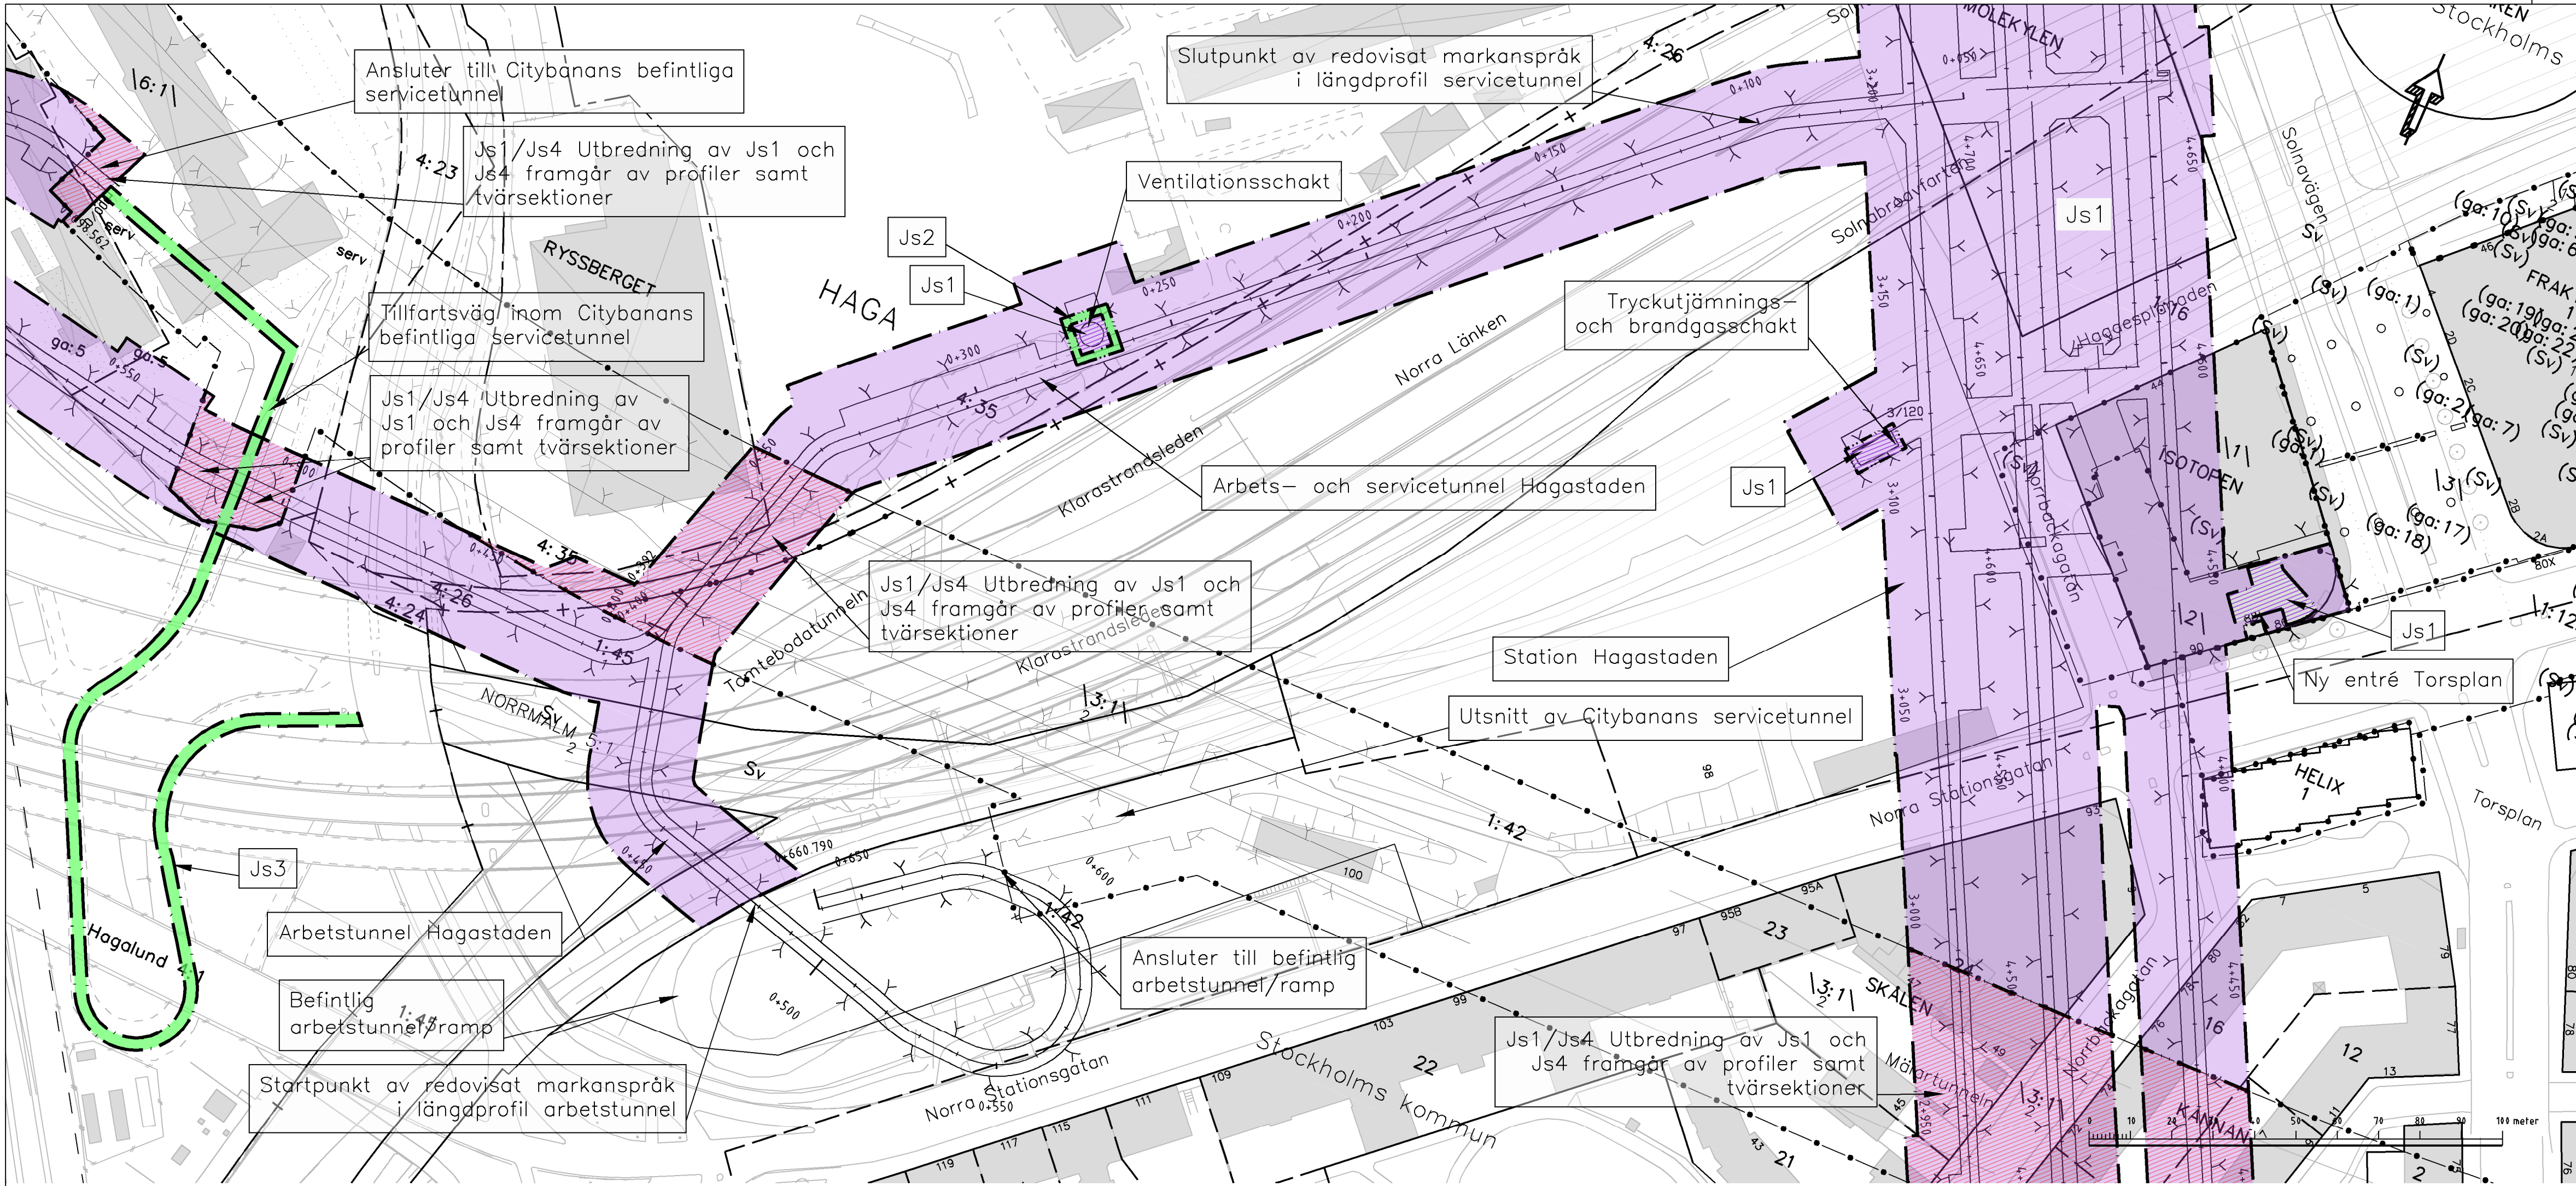

COORDINATSYSTEM

System i plan: SWEREF 99 18 00
System i höjd: RH2000

TECKENFÖRKLARING I PLAN OCH PROFIL

- GRÄNS FÖR TUNNELBANA MED TILLHÖRANDE ANLÄGGNINGAR OVAN OCH/ELLER UNDER MARK
- AVGRÄNSNING MELLAN OLIKA TYPER AV MARKANSPRÅK
- Js1** NYTT UTRYMME FÖR TUNNELBANA MED TILLHÖRANDE ANLÄGGNINGAR UNDER MARK, SERVITUTSRÄTT
- Js1** NYTT UTRYMME FÖR TUNNELBANA MED TILLHÖRANDE ANLÄGGNINGAR OVAN MARK, SERVITUTSRÄTT
- Js2** NYTT UTRYMME FÖR TILLFARTSVÄG ELLER UTRYMME FÖR UNDERHÅLL OVAN MARK, SERVITUTSRÄTT
- Js3** RÄTT ATT TA BEFINTLIG VÄG TILL TUNNELBANEANLÄGGNINGEN, SERVITUTSRÄTT
- Js4** NYTT UTRYMME FÖR TUNNELBANANS SKYDDSZON SOM ÄR GEMENSAM MED ANNAN ANLÄGGNINGSSKYDDSZON, SERVITUTSRÄTT
- PERMANENT KONSTRUKTION UNDER JORD
- KONNEKTIONSLINJER

SKYDDÅTGÄRDER OCH FÖRSIKTIGHETSMÅTT

- Markering eller avgränsning för skyddsåtgärd/försiktighetsmått
- Sk1 Stamljudsdämpande åtgärder under spår för att klara riktvärdet på 30 dB(A) SLOW
- Sk2 VA-anläggning med tillhörande sedimenteringsdamm för omhändertagande av förorenat vatten (dränvatten, avloppsvatten, släckvatten) i spårutlarna

ÖVRIGA BETECKNINGAR I PLAN

TUNNELBANANS ANLÄGGNINGAR

- Illustrationslinje
- Spårmittni med längdmätning

GRUNDKARTANS BETECKNINGAR

- Kvarters-/Traktgräns tillika fastighetsgräns
- Fastighetsgräns
- Kommungräns
- 3D-fastighetsgräns

ÖVRIGA BETECKNINGAR I PROFIL

- Talkad markyta
- Talkad bergyta
- Tunnelkonkur
- Jord
- Berg
- Byggnad med källare och/eller grundläggning
- Projekterad spårkonkur, räls överkant

ORIENTERINGSFIGUR



GRANSKNINGSHANDLING II 2018-06-29

 www.wsp.com						
Uppdrag nr 10200462			Handläggare Fredrik Spjut	Rit/Konst Emilie Edström	Rev	Ant
Granskad Anders Markstedt			Godkänd Henric Sandborg	Revdering avser		
Ort Stockholm			Datum 2018-06-29	Sign		
FUT Handläggare Kaisa Nugin			Informationssäkerhetsklass K1			
FUT Granskad Elin Raask			FUT Godkänd Malin Harders	Förvaltningsnummer 1510		
FUT Ort Stockholm			Datum 2018-06-29	Ritningsnummer M33-1510-11-A3000-00-2215	Format A1	Skala 1:1000 V 1:400
			Nästa bl C			Rev C

 www.wsp.com						
Uppdrag nr 10200462			Handläggare Fredrik Spjut	Rit/Konst Emilie Edström	Rev	Ant
Granskad Anders Markstedt			Godkänd Henric Sandborg	Revdering avser		
Ort Stockholm			Datum 2018-06-29	Sign		
FUT Handläggare Kaisa Nugin			Informationssäkerhetsklass K1			
FUT Granskad Elin Raask			FUT Godkänd Malin Harders	Förvaltningsnummer 1510		
FUT Ort Stockholm			Datum 2018-06-29	Ritningsnummer M33-1510-11-A3000-00-2215	Format A1	Skala 1:1000 V 1:400
			Nästa bl C			Rev C

