


Denna handling och informationen härin är
SLL egendom och får inte användas eller
spridas utan SLL:s skriftliga medgivande.

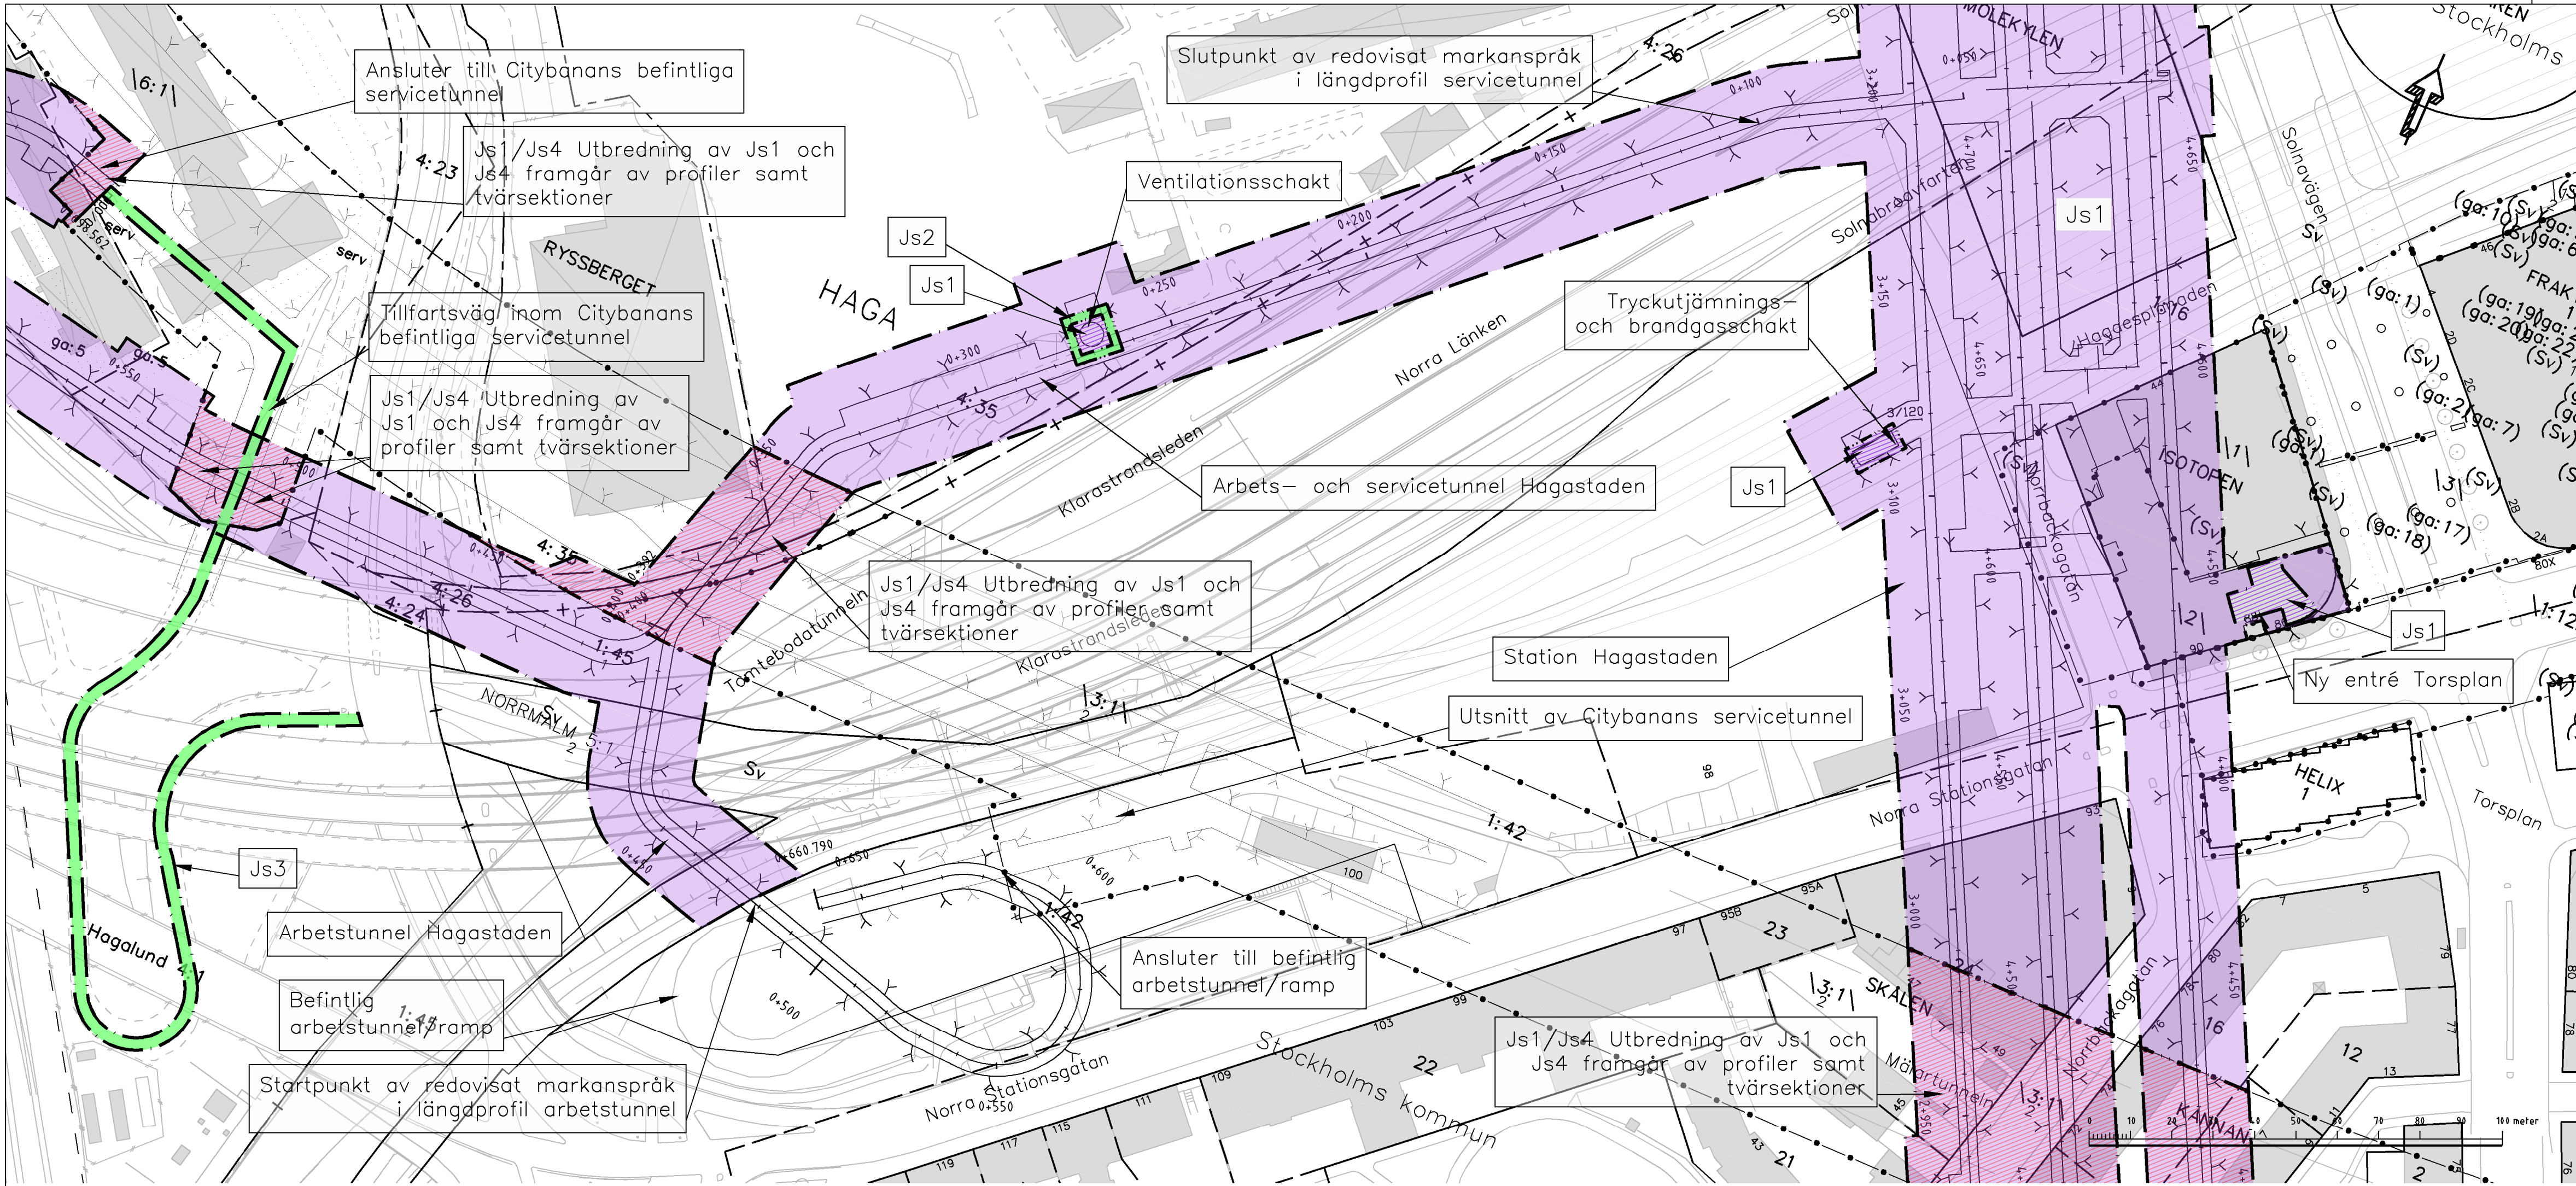

KOORDINATSYSTEM

System i plan: SWEREF 99 18 00
System i höjd: RH2000

TECKENFÖRKLARING I PLAN OCH PROFIL

- GRÄNS FÖR TUNNELBANA MED TILLHÖRANDE ANLÄGGNINGAR OVAN OCH/ELLER UNDER MARK
- AVGRÄNSNING MELLAN OLIKA TYPER AV MARKANSPRÅK
- Js1** NYTT UTRYMME FÖR TUNNELBANA MED TILLHÖRANDE ANLÄGGNINGAR UNDER MARK, SERVITUTSRÄTT
- Js1** NYTT UTRYMME FÖR TUNNELBANA MED TILLHÖRANDE ANLÄGGNINGAR OVAN MARK, SERVITUTSRÄTT
- Js2** NYTT UTRYMME FÖR TILLFARTSVÄG ELLER UTRYMME FÖR UNDERHÅLL OVAN MARK, SERVITUTSRÄTT
- Js3** RÄTT ATT TA BEFINTLIG VÄG TILL TUNNELBANEANLÄGGNINGEN, SERVITUTSRÄTT
- Js4** NYTT UTRYMME FÖR TUNNELBANANS SKYDDSZON SOM ÄR GEMENSAM MED ANNAN ANLÄGGNINGSKYDDSZON, SERVITUTSRÄTT
- PERMANENT KONSTRUKTION UNDER JORD
- KONNEKTIONSLINJER

SKYDDÅTGÄRDER OCH FÖRSIKTIGHETSMÅTT

- Markering eller avgränsning för skyddsåtgärd/försiktighetsmått
- Sk1 Stomljudsdämpande åtgärder under spår för att klara riktvärdet på 30 dB(A) SLOW
- Sk2 VA-anläggning med tillhörande sedimenteringsdamm för omhändertagande av förorenat vatten (dränvatten, avloppsvatten, släckvatten) i spårutlarna

ÖVRIGA BETECKNINGAR I PLAN

TUNNELBANANS ANLÄGGNINGAR

- Illustrationslinje
- Spårmitr med längdmätning


GRUNDKARTANS BETECKNINGAR

- Kvarters-/Traktgräns tillika fastighetsgräns
- Fastighetsgräns
- Kommungräns
- 3D-fastighetsgräns

ÖVRIGA BETECKNINGAR I PROFIL

- Talkad markyta
- Talkad bergyta
- Tunnelkonfur
- Jord
- Berg
- Byggnad med källare och/eller grundläggning
- Projekterad spårkonfur, räls överkant

ORIENTERINGSFIGUR

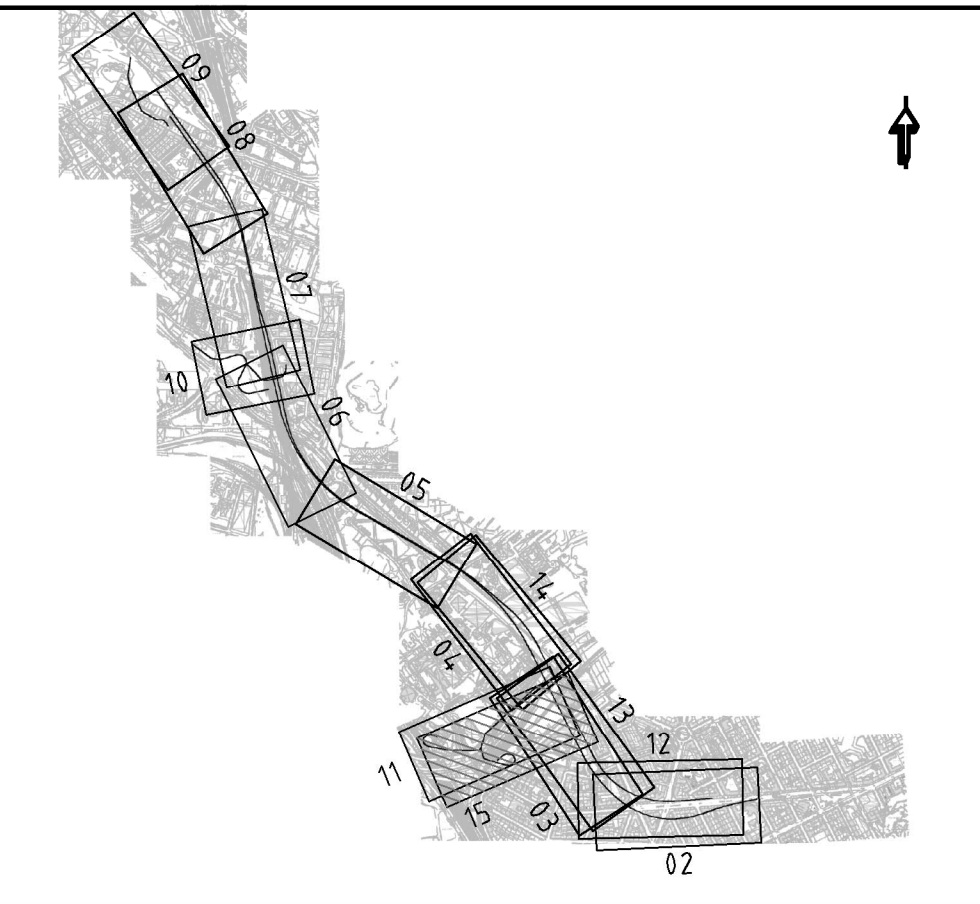

FASTSTÄLLESEHANDLING 2019-05-31

 www.wsp.com											
Uppdrag nr 10200462	Handläggare Fredrik Spjut	Rit/Konst Emelie Edström	Rev	Ant	Revidering avser		Sign	Datum			
Granskad Anders Markstedt	Godkänd Henric Sandborg	Datum 2019-05-31	JÄRNVÄGSPLAN Tunnelbana - Bana 4 Odenplan-Arenastaden 0+100-0+661 Permanenta markanspråk, plan och profil 0-Sammansatta ritningar								
Ort Stockholm											
 FÖRVALTNING FÖR UTBYGGD TUNNELBANA STOCKHOLMS LÄNS JÄRNBANSTYRELSE											
FUT Handläggare Kaisa Nugin	Informationssäkerhetsklass K1										
FUT Granskad Elin Raask	FUT Godkänd Malin Harders										
FUT Ort Stockholm	Datum 2019-05-31										
Förvaltningsnummer 1510	Format A1	Skala H 1:1000 V 1:400									
Ritningsnummer M33-1510-11-A3000-00-2215	Nästa bl	Rev									

