
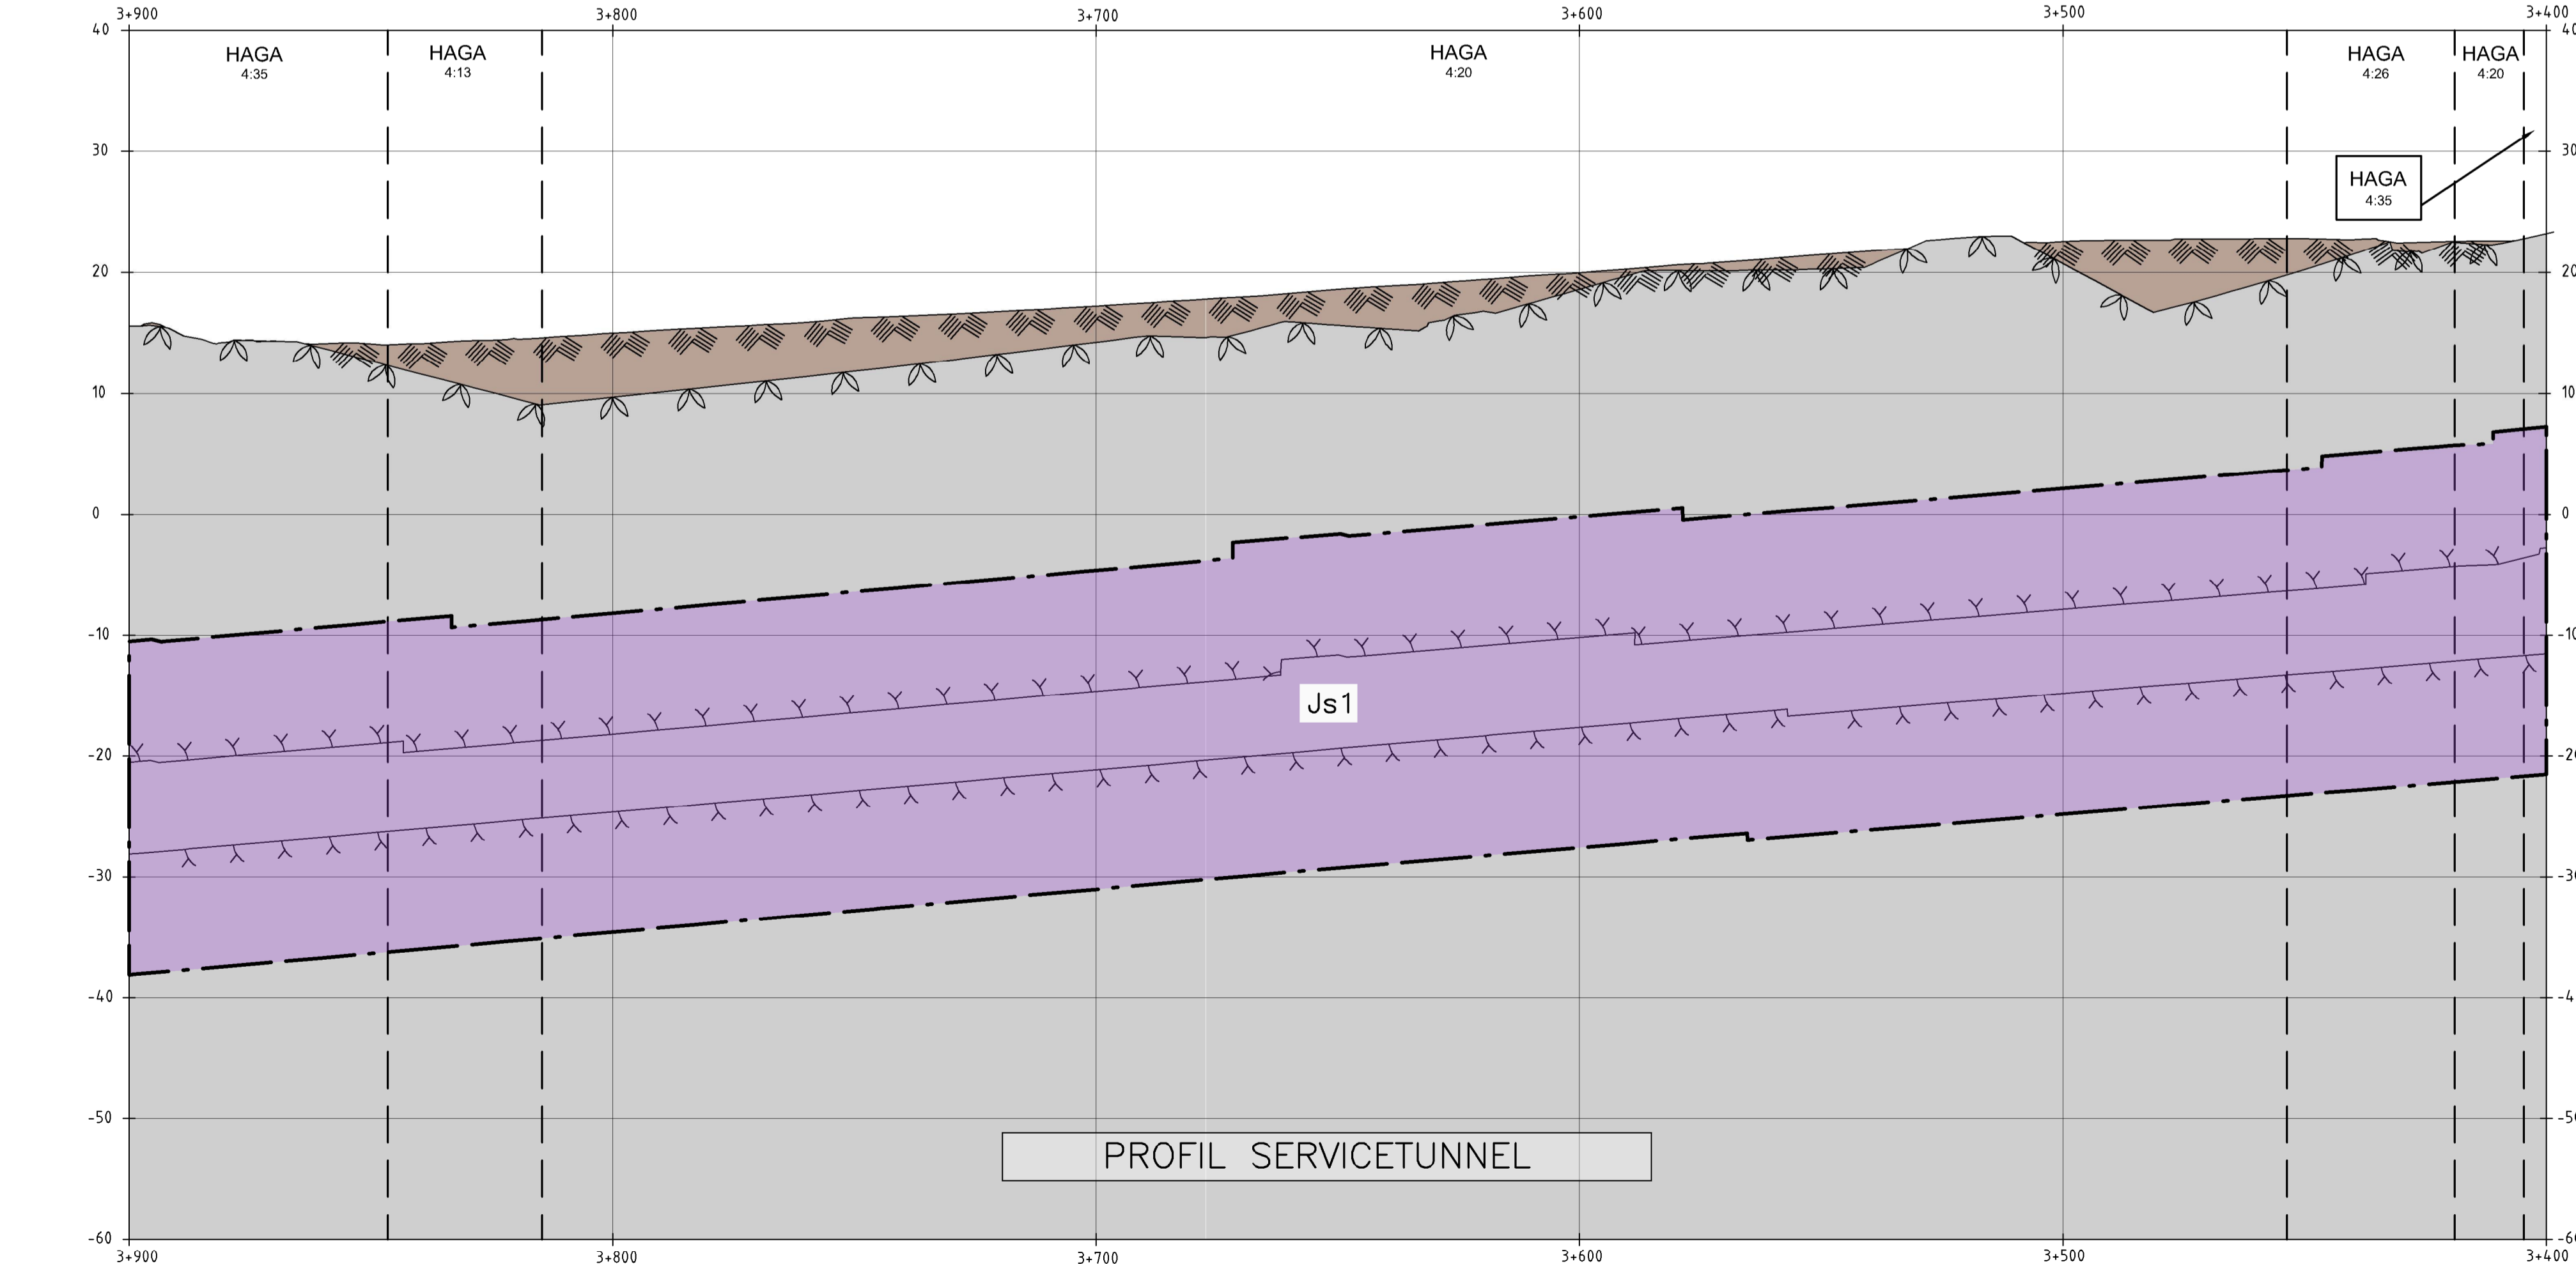


Denna handling och informationen härin är SLL egendom och delges obehöriga eller återges utan SLLs skriftliga medgivande.

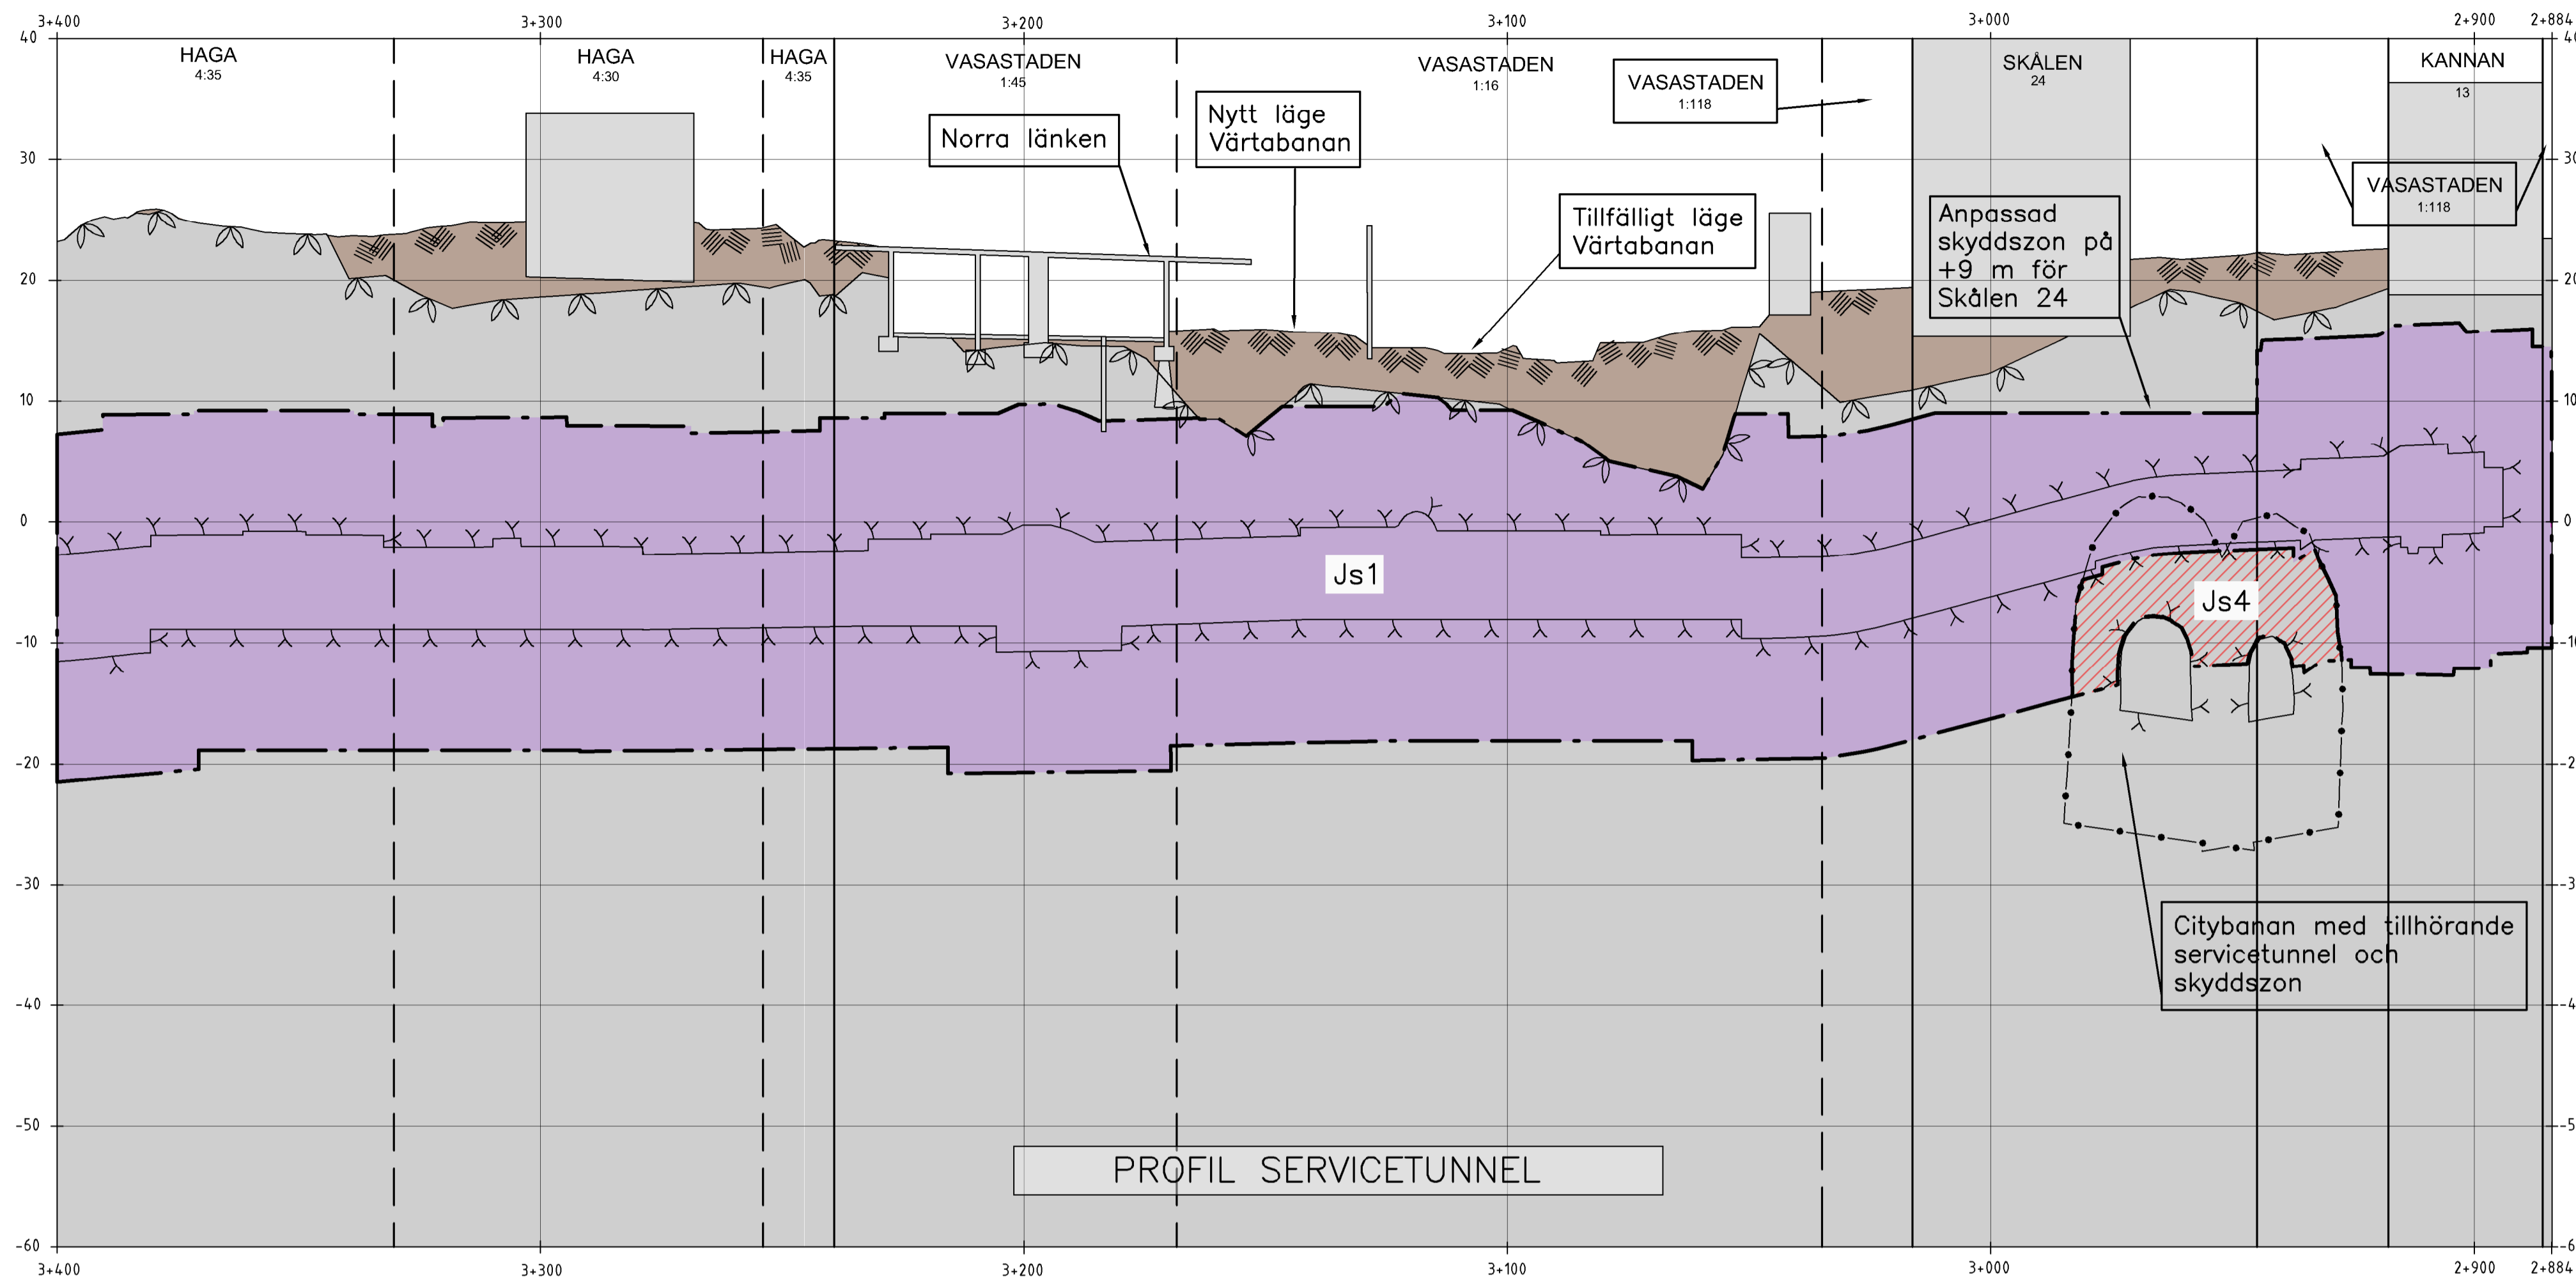

KOORDINATSYSTEM  
System i plan: SWEREF 99 18 00  
System i höjd: RH2000

TECKENFÖRKLARING I PROFIL

- GRÄNS FÖR TUNNELBANA MED TILLHÖRANDE ANLÄGGNINGAR OVAN OCH/ELLER UNDER MARK
- AVGRÄNSNING MELLAN OLIKA TYPER AV MARKANSPRÅK
- Js1 NYTT UTRYMME FÖR TUNNELBANA MED TILLHÖRANDE ANLÄGGNINGAR UNDER MARK, SERVITUTSRÄTT
- Js1 NYTT UTRYMME FÖR TUNNELBANA MED TILLHÖRANDE ANLÄGGNINGAR OVAN MARK, SERVITUTSRÄTT
- Js2 NYTT UTRYMME FÖR TILLFARTSVÄG ELLER UTRYMME FÖR UNDERHÅLL OVAN MARK, SERVITUTSRÄTT
- Js3 RÄTT ATT TA BEFINTLIG VÄG TILL TUNNELBANAANLÄGGNINGEN, SERVITUTSRÄTT
- Js4 NYTT UTRYMME FÖR TUNNELBANANS SKYDDSZON SOM ÄR GEMENSAM MED ANNAN ANLÄGGNINGSSKYDDSZON, SERVITUTSRÄTT
- PERMANENT KONSTRUKTION UNDER JORD
- KONNEKTIONSLINJER


SKYDDSÅTGÄRDER OCH FÖRSIKTIGHETSMÅTT

- Markering eller avgränsning för skyddsåtgärd/försiktighetsmått
- Sk1 Stomljudsdämpande åtgärder under spår för att klara riktvärdet på 30 dBAI SLOW
- Sk2 VA-anläggning med tillhörande sedimenteringsdamm för omhändertagande av förorenat vatten (dränvatten, avloppsvatten, släckvatten) i spårutlarna

ÖVRIGA BETECKNINGAR I PROFIL

- Talkad markyta
- Talkad bergyta
- Tunnelkontur
- Jord
- Berg
- Byggnad med källare och/eller grundläggning
- Projekterad spårkontur, räls överkant

ORIENTERINGSGIFUR

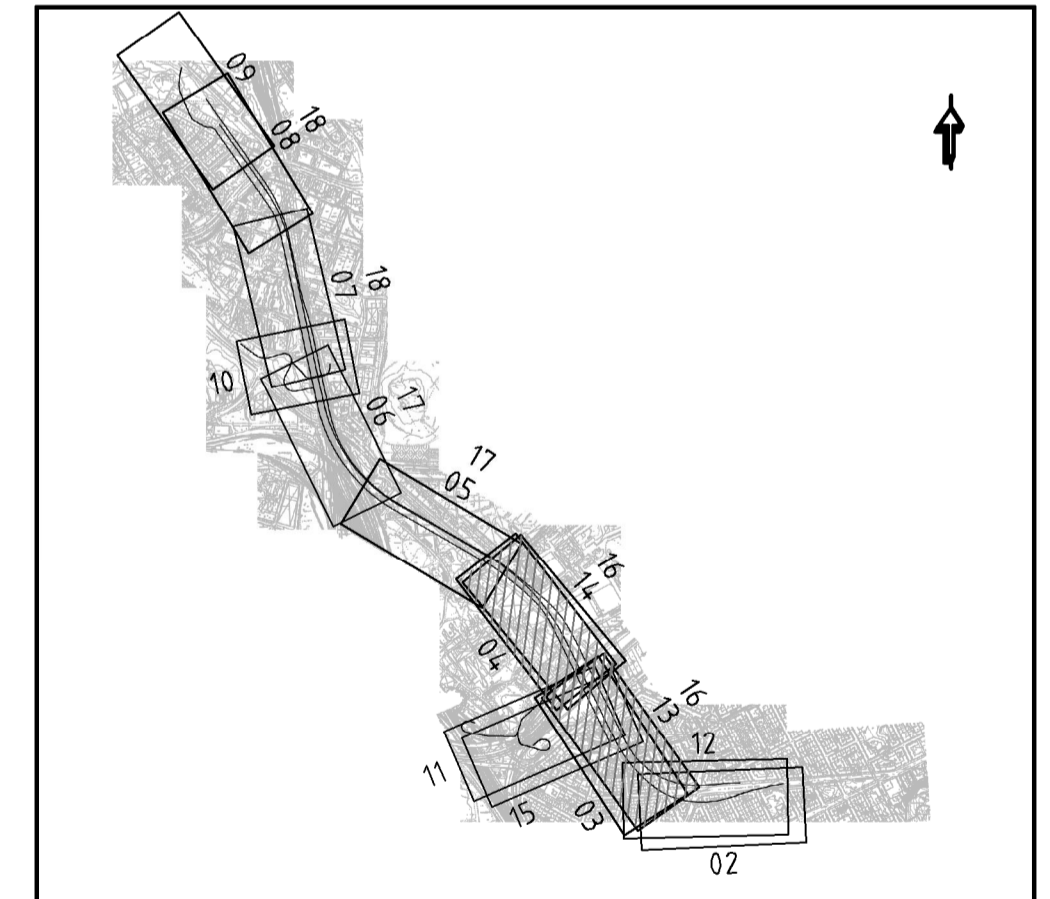

GRANSKNINGSHANDLING II 2018-06-29

 www.wspgroup.se		Rev		Ant		Revidering avser		Sign		Datum	
		Uppdrags nr 10200462		Handläggare Emelie Edström		Rit/Konst A Larsson					
Granskad Anders Markstedt		Godkänd Henric Sandborg		Datum 2018-06-29						<b>JÄRNVÄGSPLAN</b> Tunnelbana - Bana 4 Odenplan-Arenastaden 2/884 - 3/900 Permanenta markanspråk, profil servicetunnel 0-Sammansatta ritningar	
Ort Stockholm		Förvaltning för utbyggd tunnelbana STOCKHOLMS LÄNS LÄNSSTYRELSE		FUT Godkänd Elin Raask		Förvaltningsnummer 1510		Format A1			
FUT Handläggare Kaisa Nugin		Informationssäkerhetsklass K1		FUT Ort Stockholm		Ritningsnummer M33-1510-11-A3000-00-2216		Nästa bl 2217		Rev	