


Denna handling och informationen härin är SLL egendom och får inte spridas eller användas utan SLLs skriftliga medgivande.

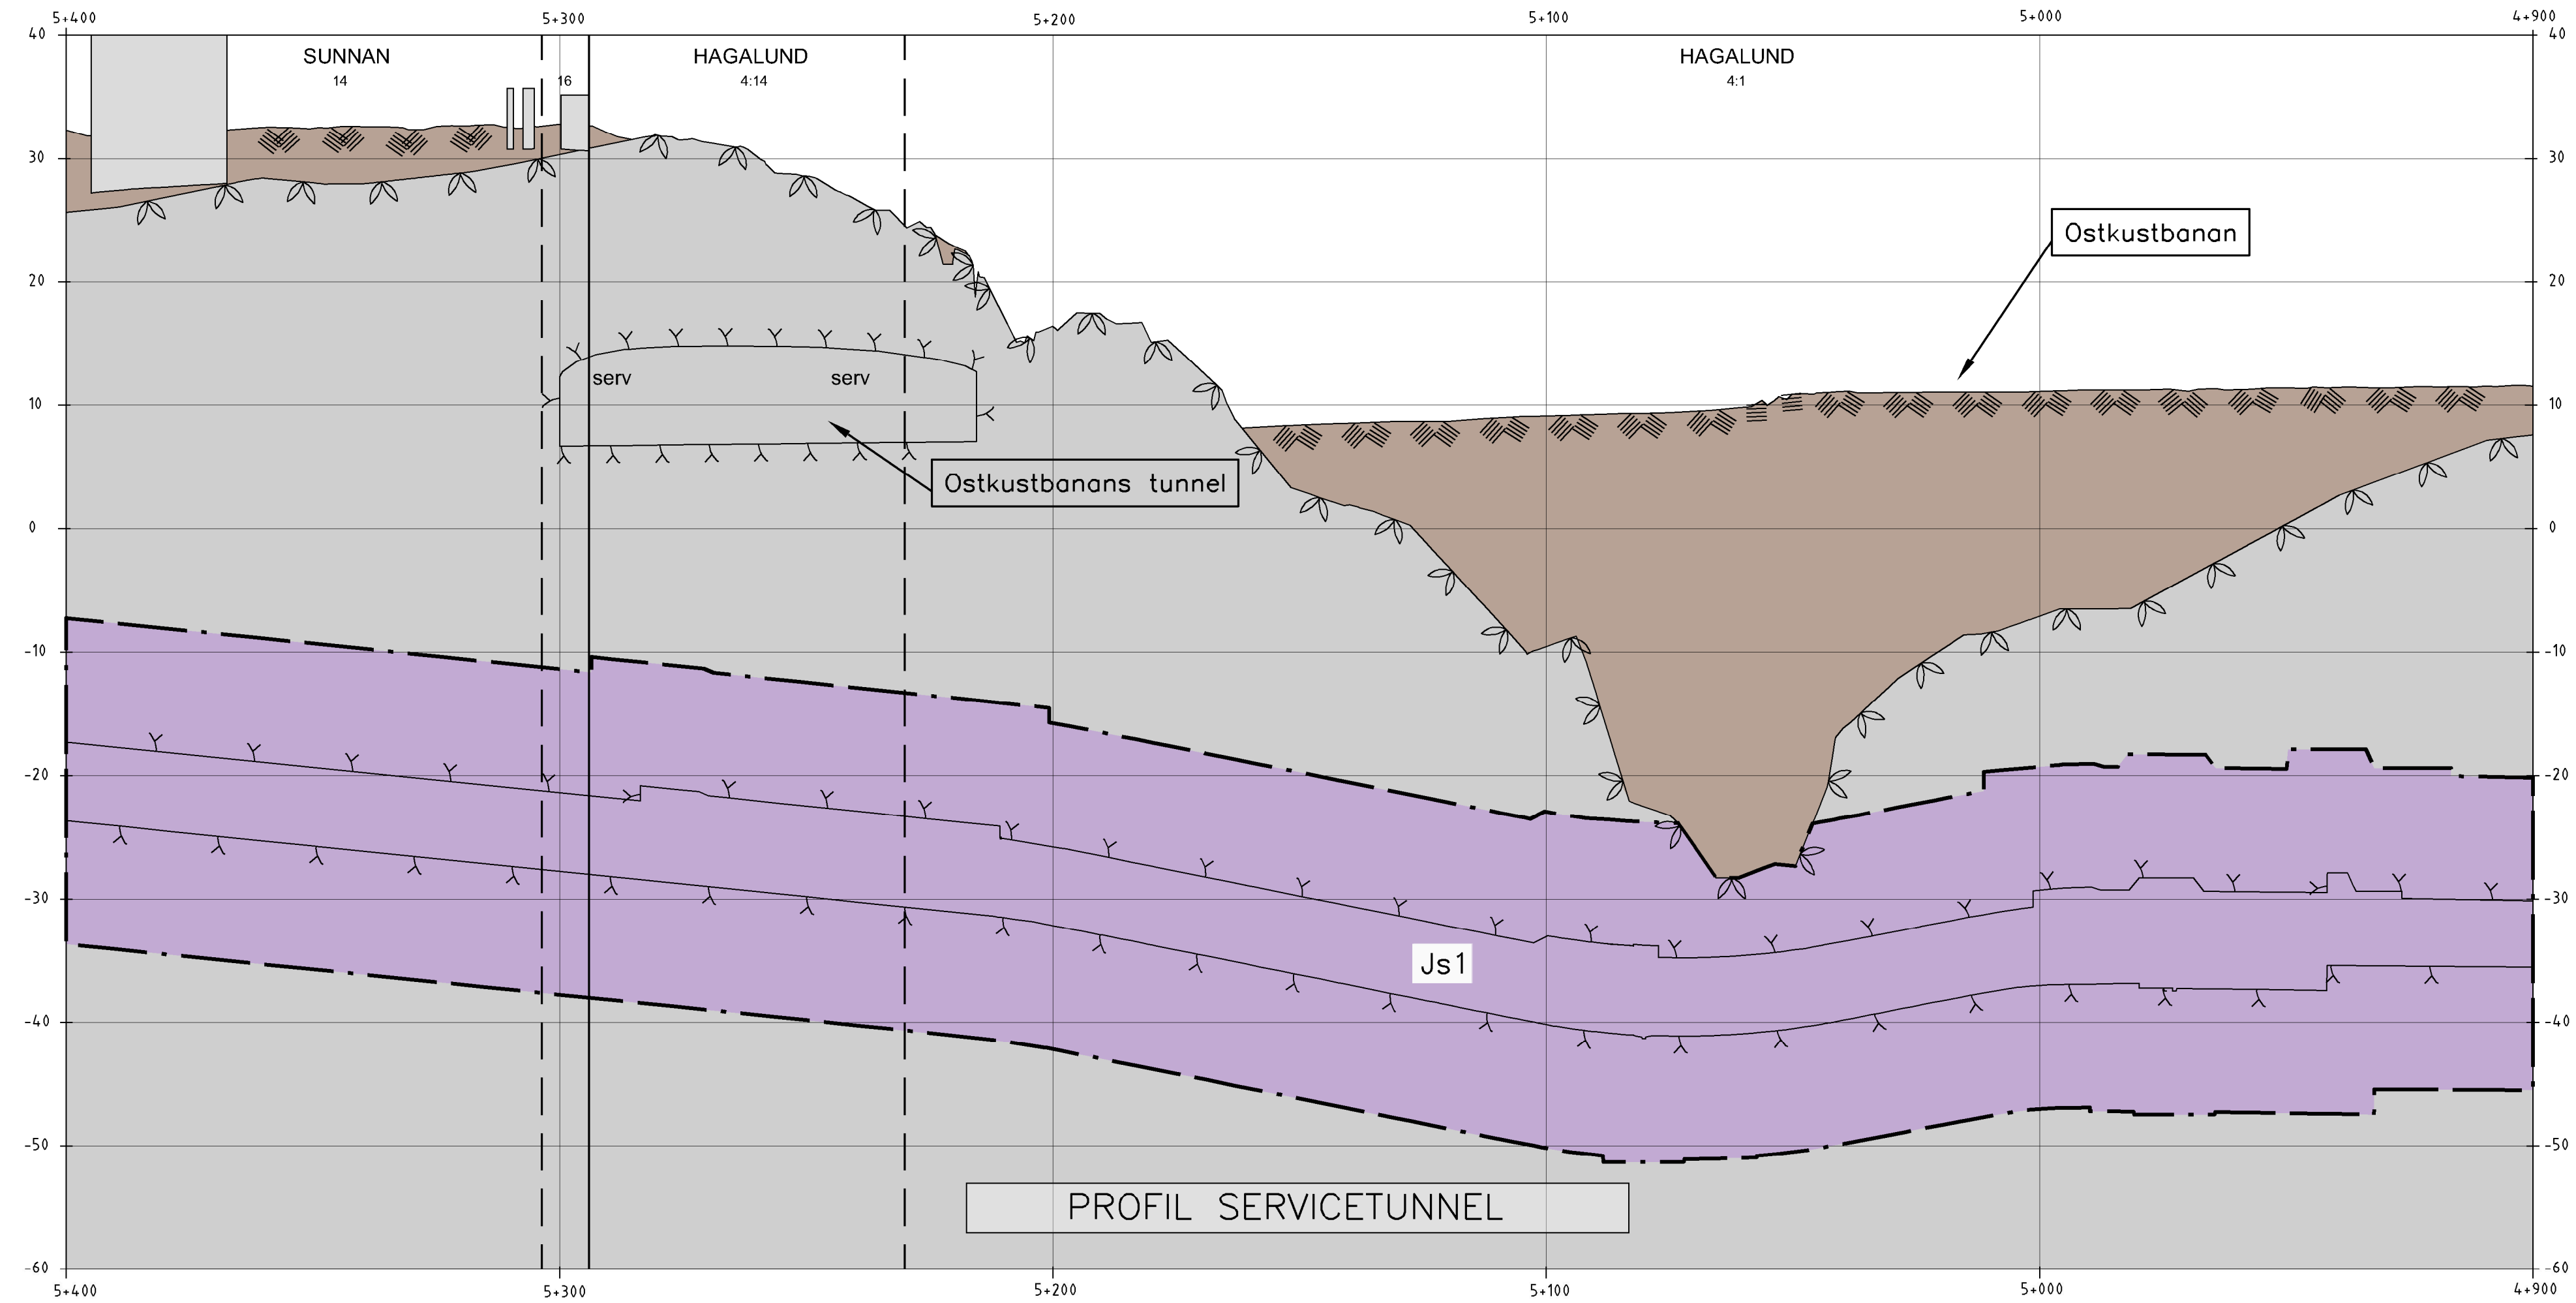

KOORDINATSYSTEM

System i plan: SWEREF 99 18 00
System i höjd: RH2000

TECKENFÖRKLARING I PROFIL


- GRÄNS FÖR TUNNELBANA MED TILLHÖRANDE ANLÄGGNINGAR OVAN OCH/ELLER UNDER MARK
- AVGRÄNSNING MELLAN OLIKA TYPER AV MARKANSPRÅK
- Js1** NYTT UTRYMME FÖR TUNNELBANA MED TILLHÖRANDE ANLÄGGNINGAR UNDER MARK, SERVITUTSRÄTT
- Js1** NYTT UTRYMME FÖR TUNNELBANA MED TILLHÖRANDE ANLÄGGNINGAR OVAN MARK, SERVITUTSRÄTT
- Js2** NYTT UTRYMME FÖR TILLFARTSVÄG ELLER UTRYMME FÖR UNDERHÅLL OVAN MARK, SERVITUTSRÄTT
- Js3** RÄTT ATT TA BEFINTLIG VÄG TILL TUNNELBANEANLÄGGNINGEN, SERVITUTSRÄTT
- Js4** NYTT UTRYMME FÖR TUNNELBANANS SKYDDSZON SOM ÄR GEMENSAM MED ANNAN ANLÄGGNINGSSKYDDSZON, SERVITUTSRÄTT
- PERMANENT KONSTRUKTION UNDER JORD
- KONNEKTIONSLINJER

SKYDDSÅTGÄRDER OCH FÖRSIKTIGHETSMÅTT


- Markering eller avgränsning för skyddsåtgärd/försiktighetsmått
- Sk1 Stamljudsdämpande åtgärder under spår för att klara riktvärdet på 30 dB(A) SLOW
- Sk2 VA-anläggning med tillhörande sedimentationsdam för omhändertagande av förorenat vatten (dränvatten, avloppsvatten, släckvatten) i spårutrustarna

ÖVRIGA BETECKNINGAR I PROFIL

- Tolkad markyta
- Tolkad bergyta
- Tunnelkontur
- Jord
- Berg
- Byggnad med källare och/eller grundläggning
- Projekterad spårkontur, räls överkant

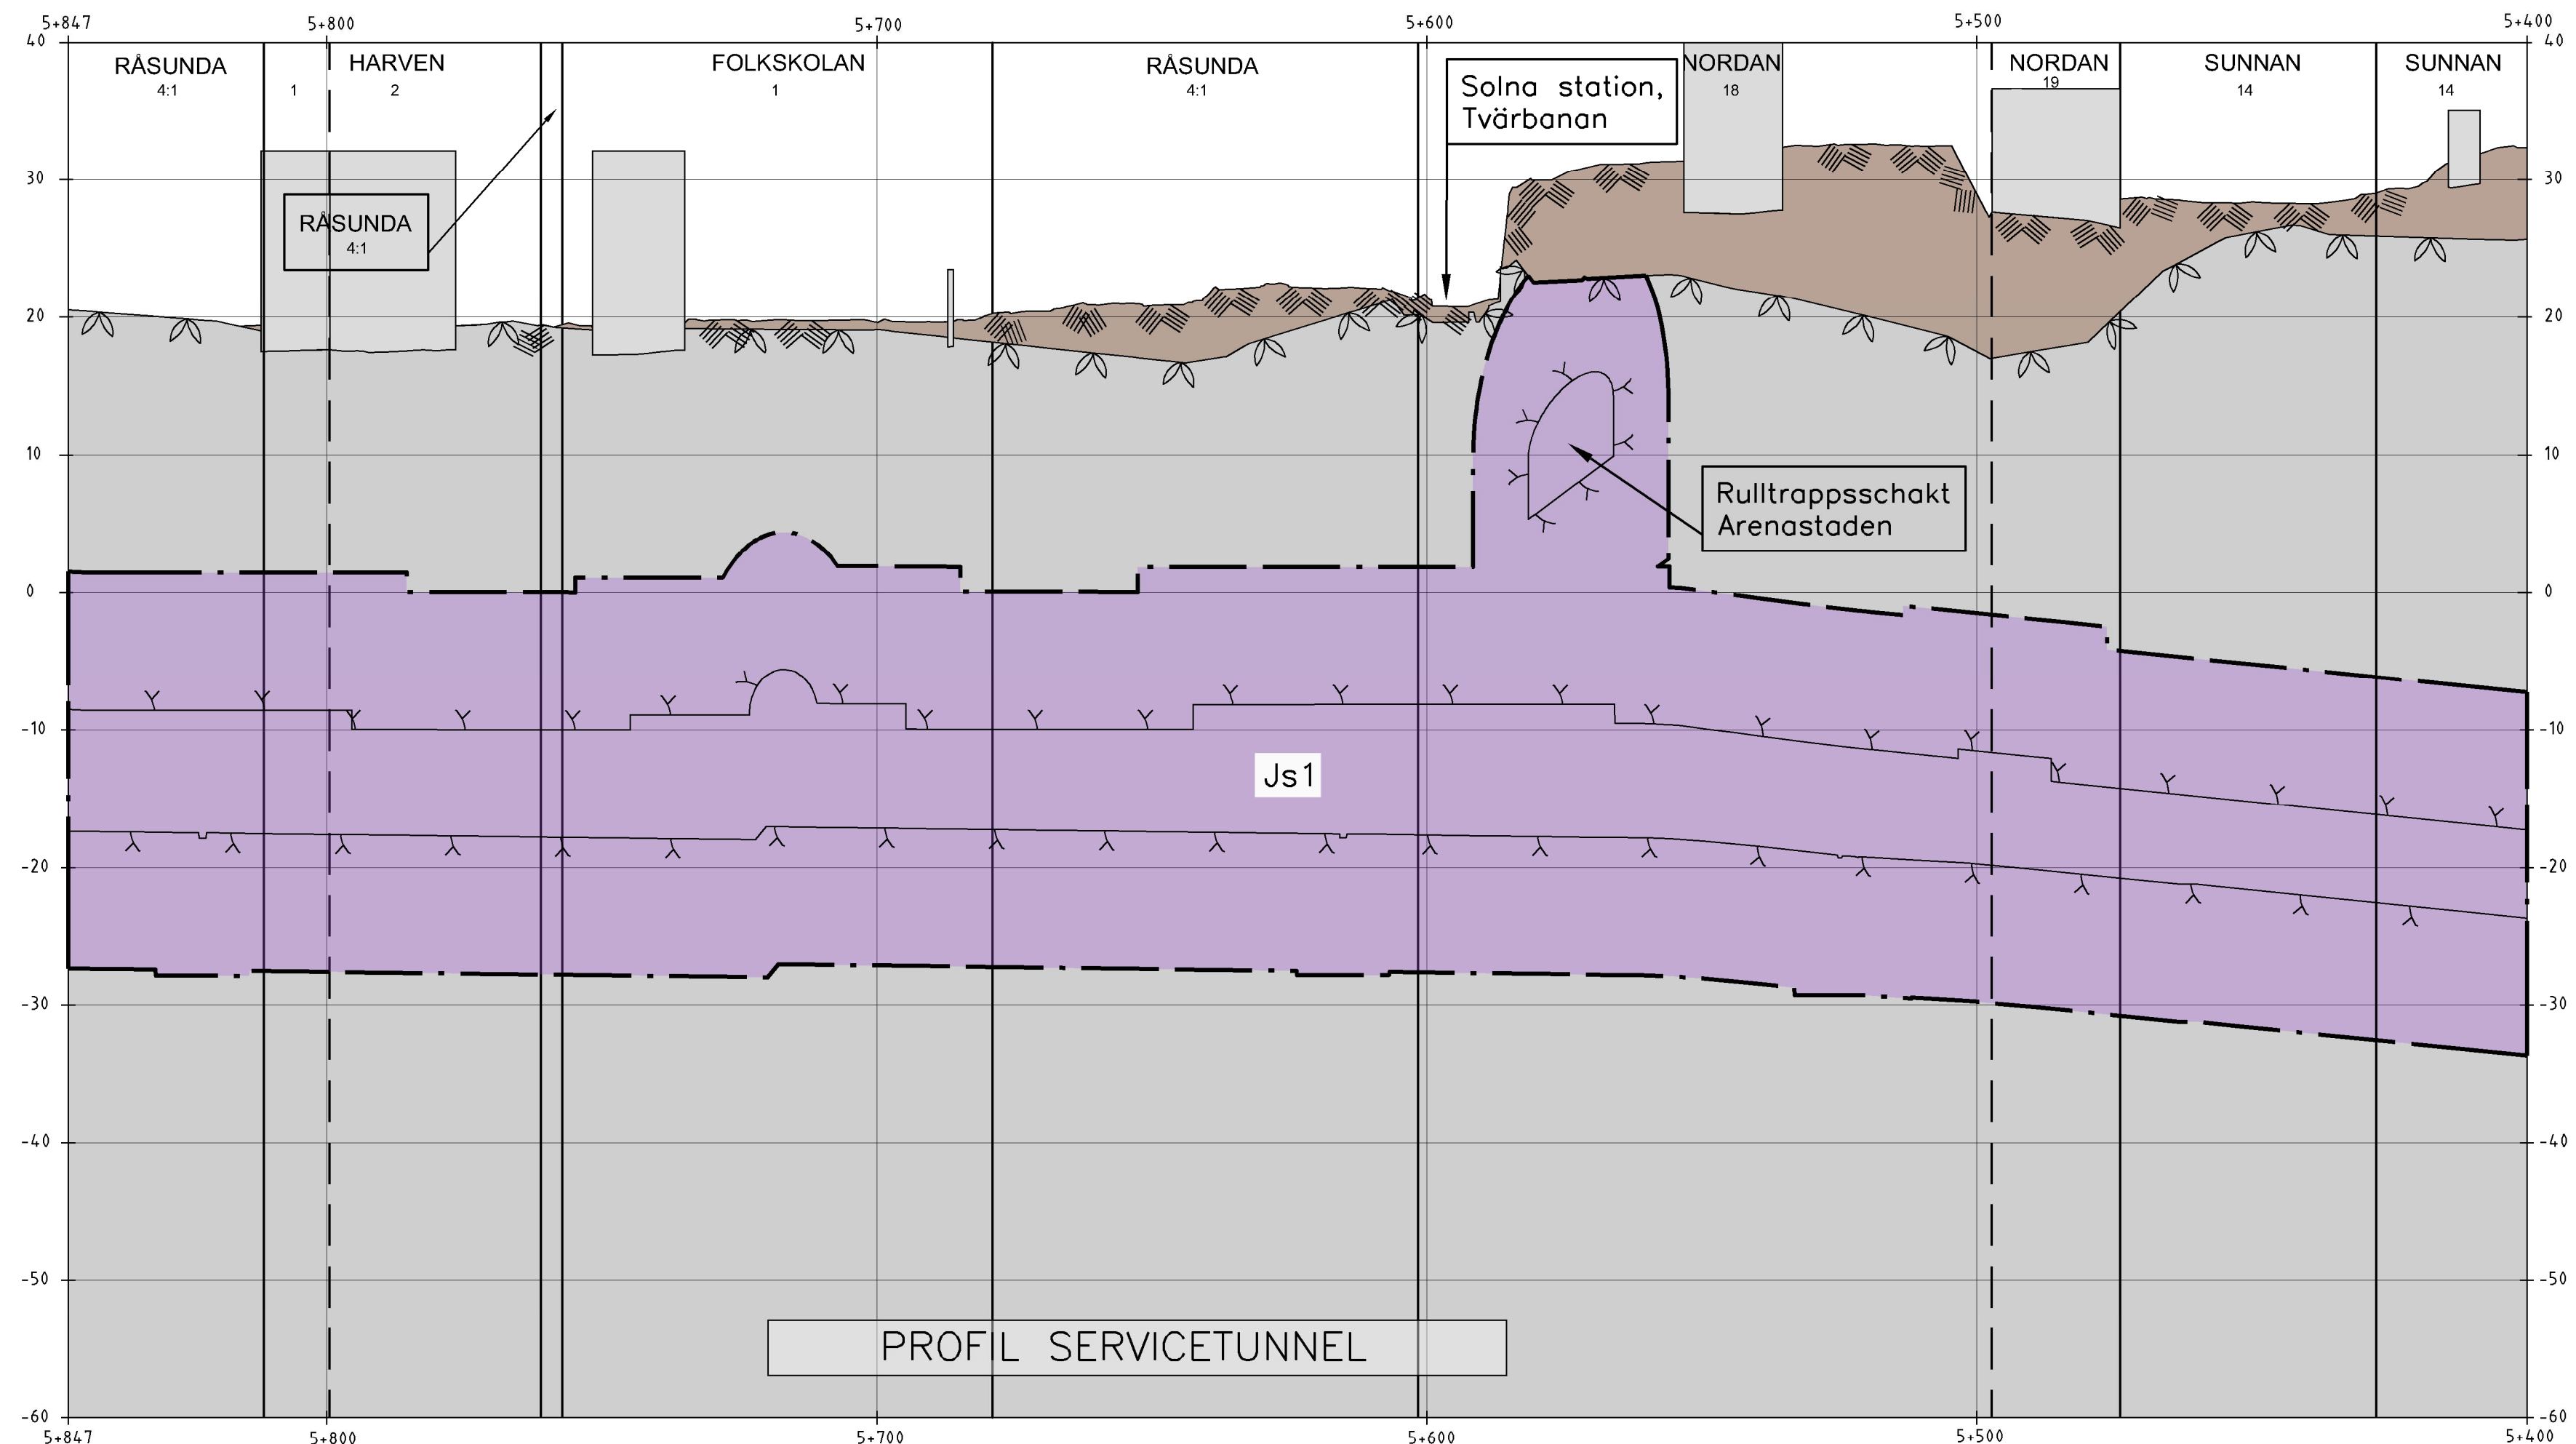

ORIENTERINGSFIGUR

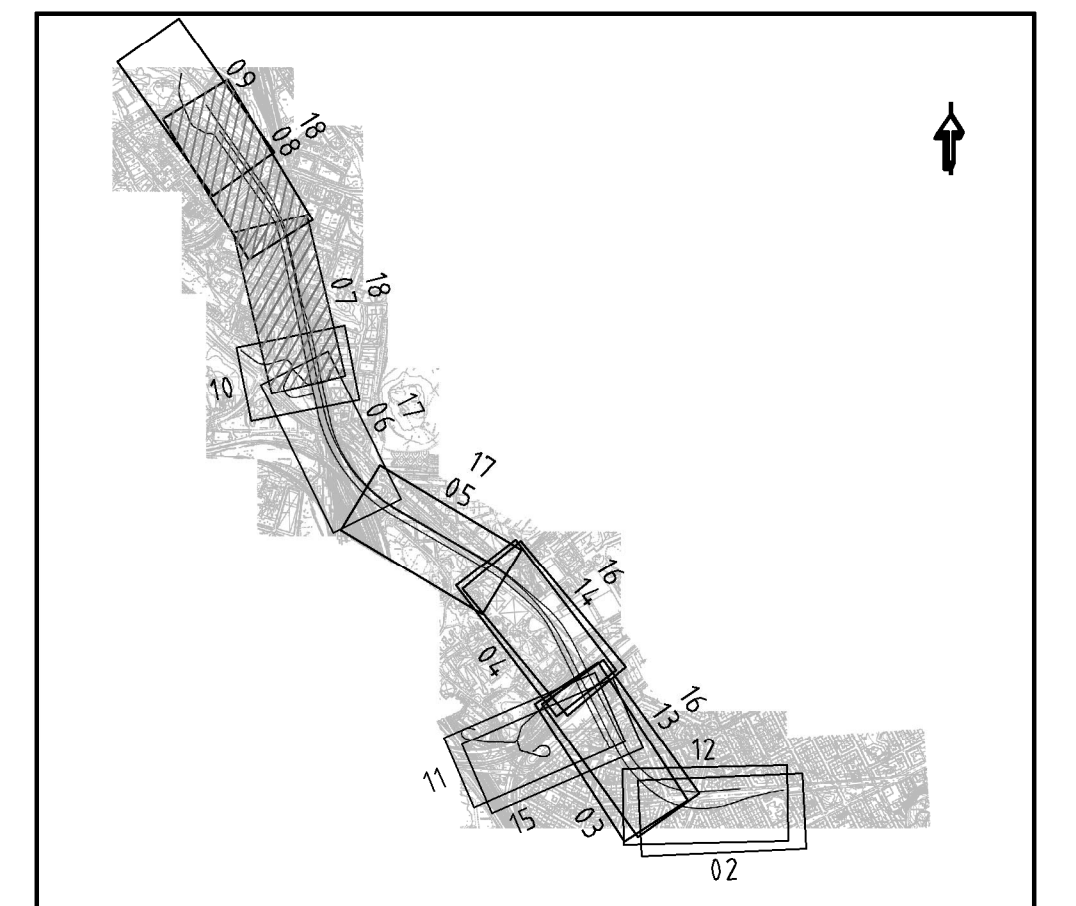

FASTSTÄLLESEHANDLING 2019-05-31

		Rev		Ant	Revidering avser	Sign	Datum
		Uppdrag nr 10200462		Handläggare Emelie Edström	Rit./Konst A. Larsson		
Granskad Anders Markstedt		Godkänd Henric Sandborg		JÄRNVÄGSPLAN Tunnelbana - Bana 4 Odenplan-Arenastaden 4+900-5+847 Permanenta markanspråk, plan och profil 0-Sammansatta ritningar			
Ort Stockholm		Datum 2019-05-31					
FUT Handläggare Kaisa Nugin		Informations säkerhetsklass K1		Förvaltningsnummer 1510		Format A1	Skala H 1:1000 V 1:400
FUT Granskad Elin Raask		FUT Godkänd Malin Harders		Ritningsnummer M33-1510-11-A3000-00-2218		Nästa bl	Rev
FUT Ort Stockholm		Datum 2019-05-31					