


Denna handling och informationen härin är
SLL egendom och får inte delas, överskrivas eller
användas utan SLL:s skriftliga medgivande.

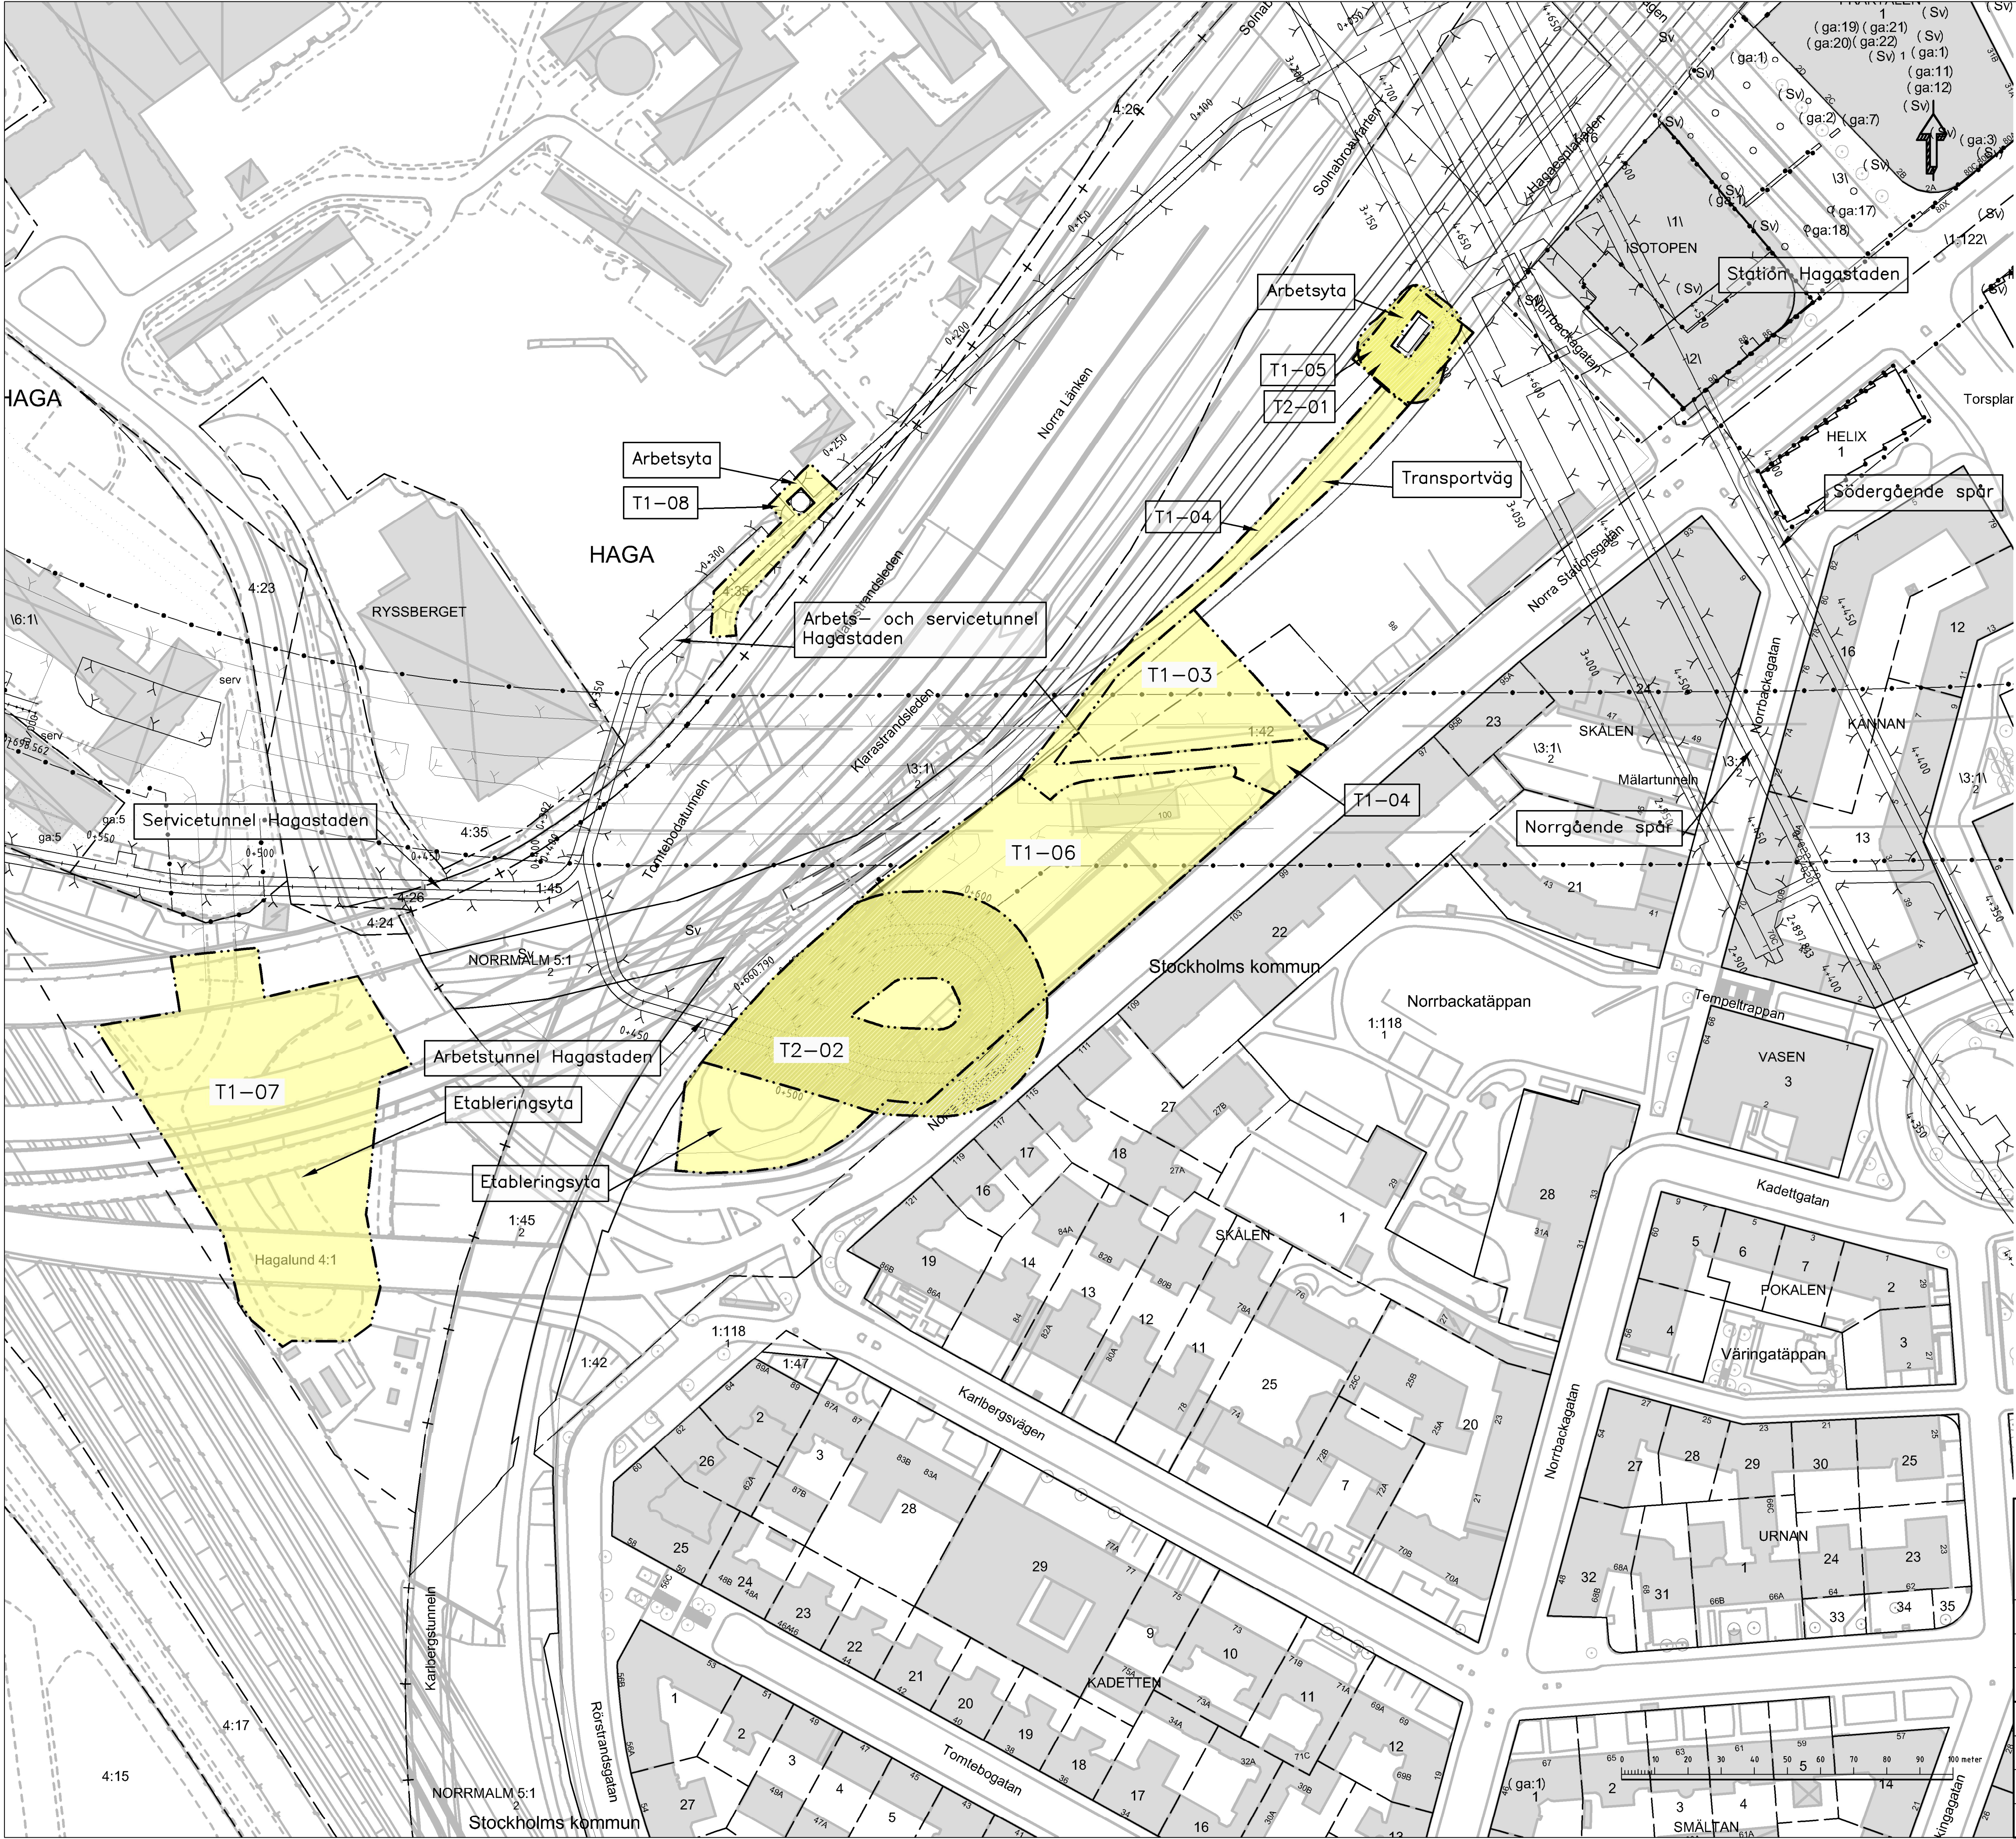

COORDINATSYSTEM

System i plan: SWEREF 99 18 00
System i höjd: RH2000

TECKENFÖRKLARING

Användningsområde, tider och eventuella villkor redovisas i förteckning över ytor med tillfällig nyttjanderätt, 3320-M33-21-01006.


- T1 - XX TILLFÄLLIGT NYTTJANDERRÄTT OVAN JORD
- T2 - XX TILLFÄLLIGT NYTTJANDERRÄTT UNDER JORD
- PERMANENT KONSTRUKTION UNDER JORD

GRUNDKARTANS BETECKNINGAR

- Kvarters-/Traktgräns tillika fastighetsgräns
- Fastighetsgräns
- Kommungräns
- 3D-fastighetsgräns

Utöver de områden som redovisas på plankartor med permanent markanspråk med servitutsrätt, kommer arbeten även att pågå under byggskedet inom de ytor som här redovisas med tillfällig nyttjanderätt.

ORIENTERINGSFIGUR

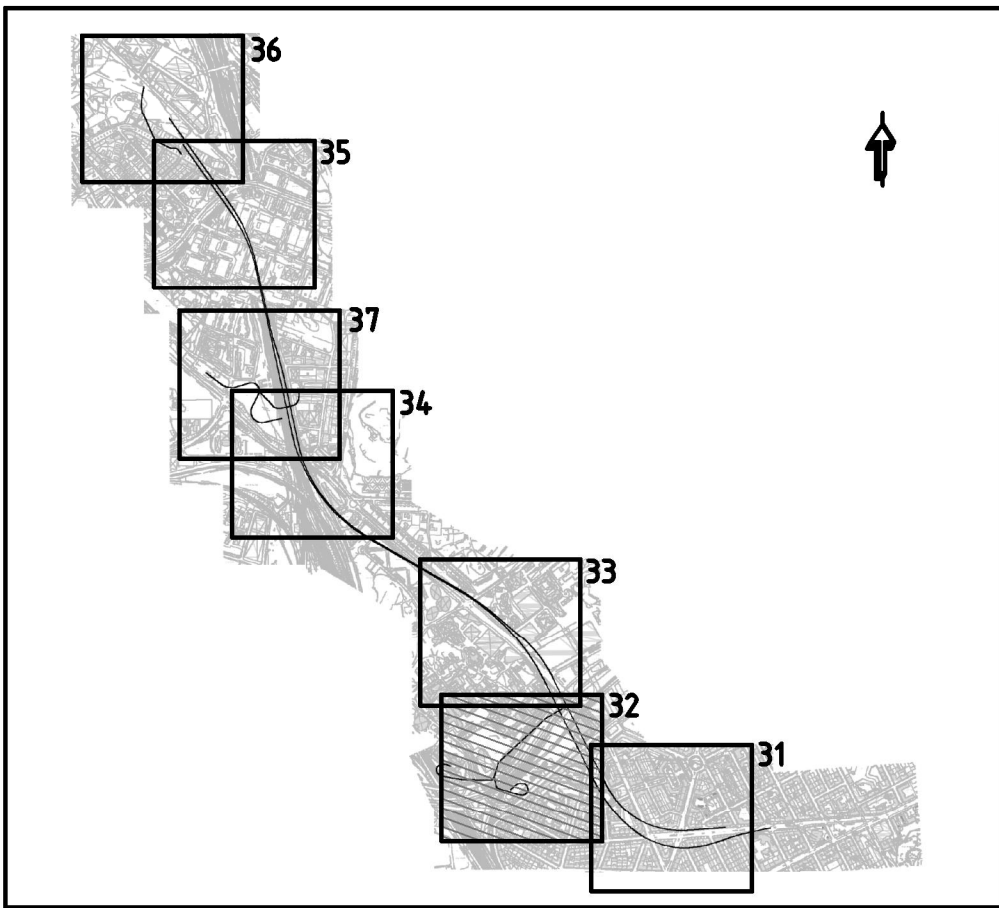

GRANSKNINGSHANDLING II 2018-06-29

 www.wspgroup.se							
Uppdrag nr 10200462	Handläggare Fredrik Spjut	Rit/Konst Emilie Edström		Rev	Ant	Revidering avser	Sign Datum
Anders Markstedt	Godkänd Henric Sandborg	Datum 2018-06-29		JÄRNVÄGSPLAN			
Ort Stockholm	Förvaltning för utbyggd tunnelbana STOCKHOLMS LÄNS LÄNDRING			Tunnelbana - Bana 4 Odenplan-Arenastaden 4+350-4+650 Markanspråk tillfällig nyttjanderätt 1-Planritningar			
FUT Handläggare Kaisa Nugin	Informationssäkerhetsklass K1			Förvaltningsnummer 1510	Format A1	Skala H 1:1000	
FUT Godkänd Elin Raask	Malin Harders			Ritningsnummer M33-1510-11-A3000-10-2232	Nästa bl 2233	Rev	
FUT Ort Stockholm	2018-06-29						