


Denna handling och informationen härin är
föremål för upphovsrättsskydd enligt
SLL. För information om vilka delar som
äro skyddade enligt SLL, se bilaga 1 eller
andra utgåvor till denna handling.

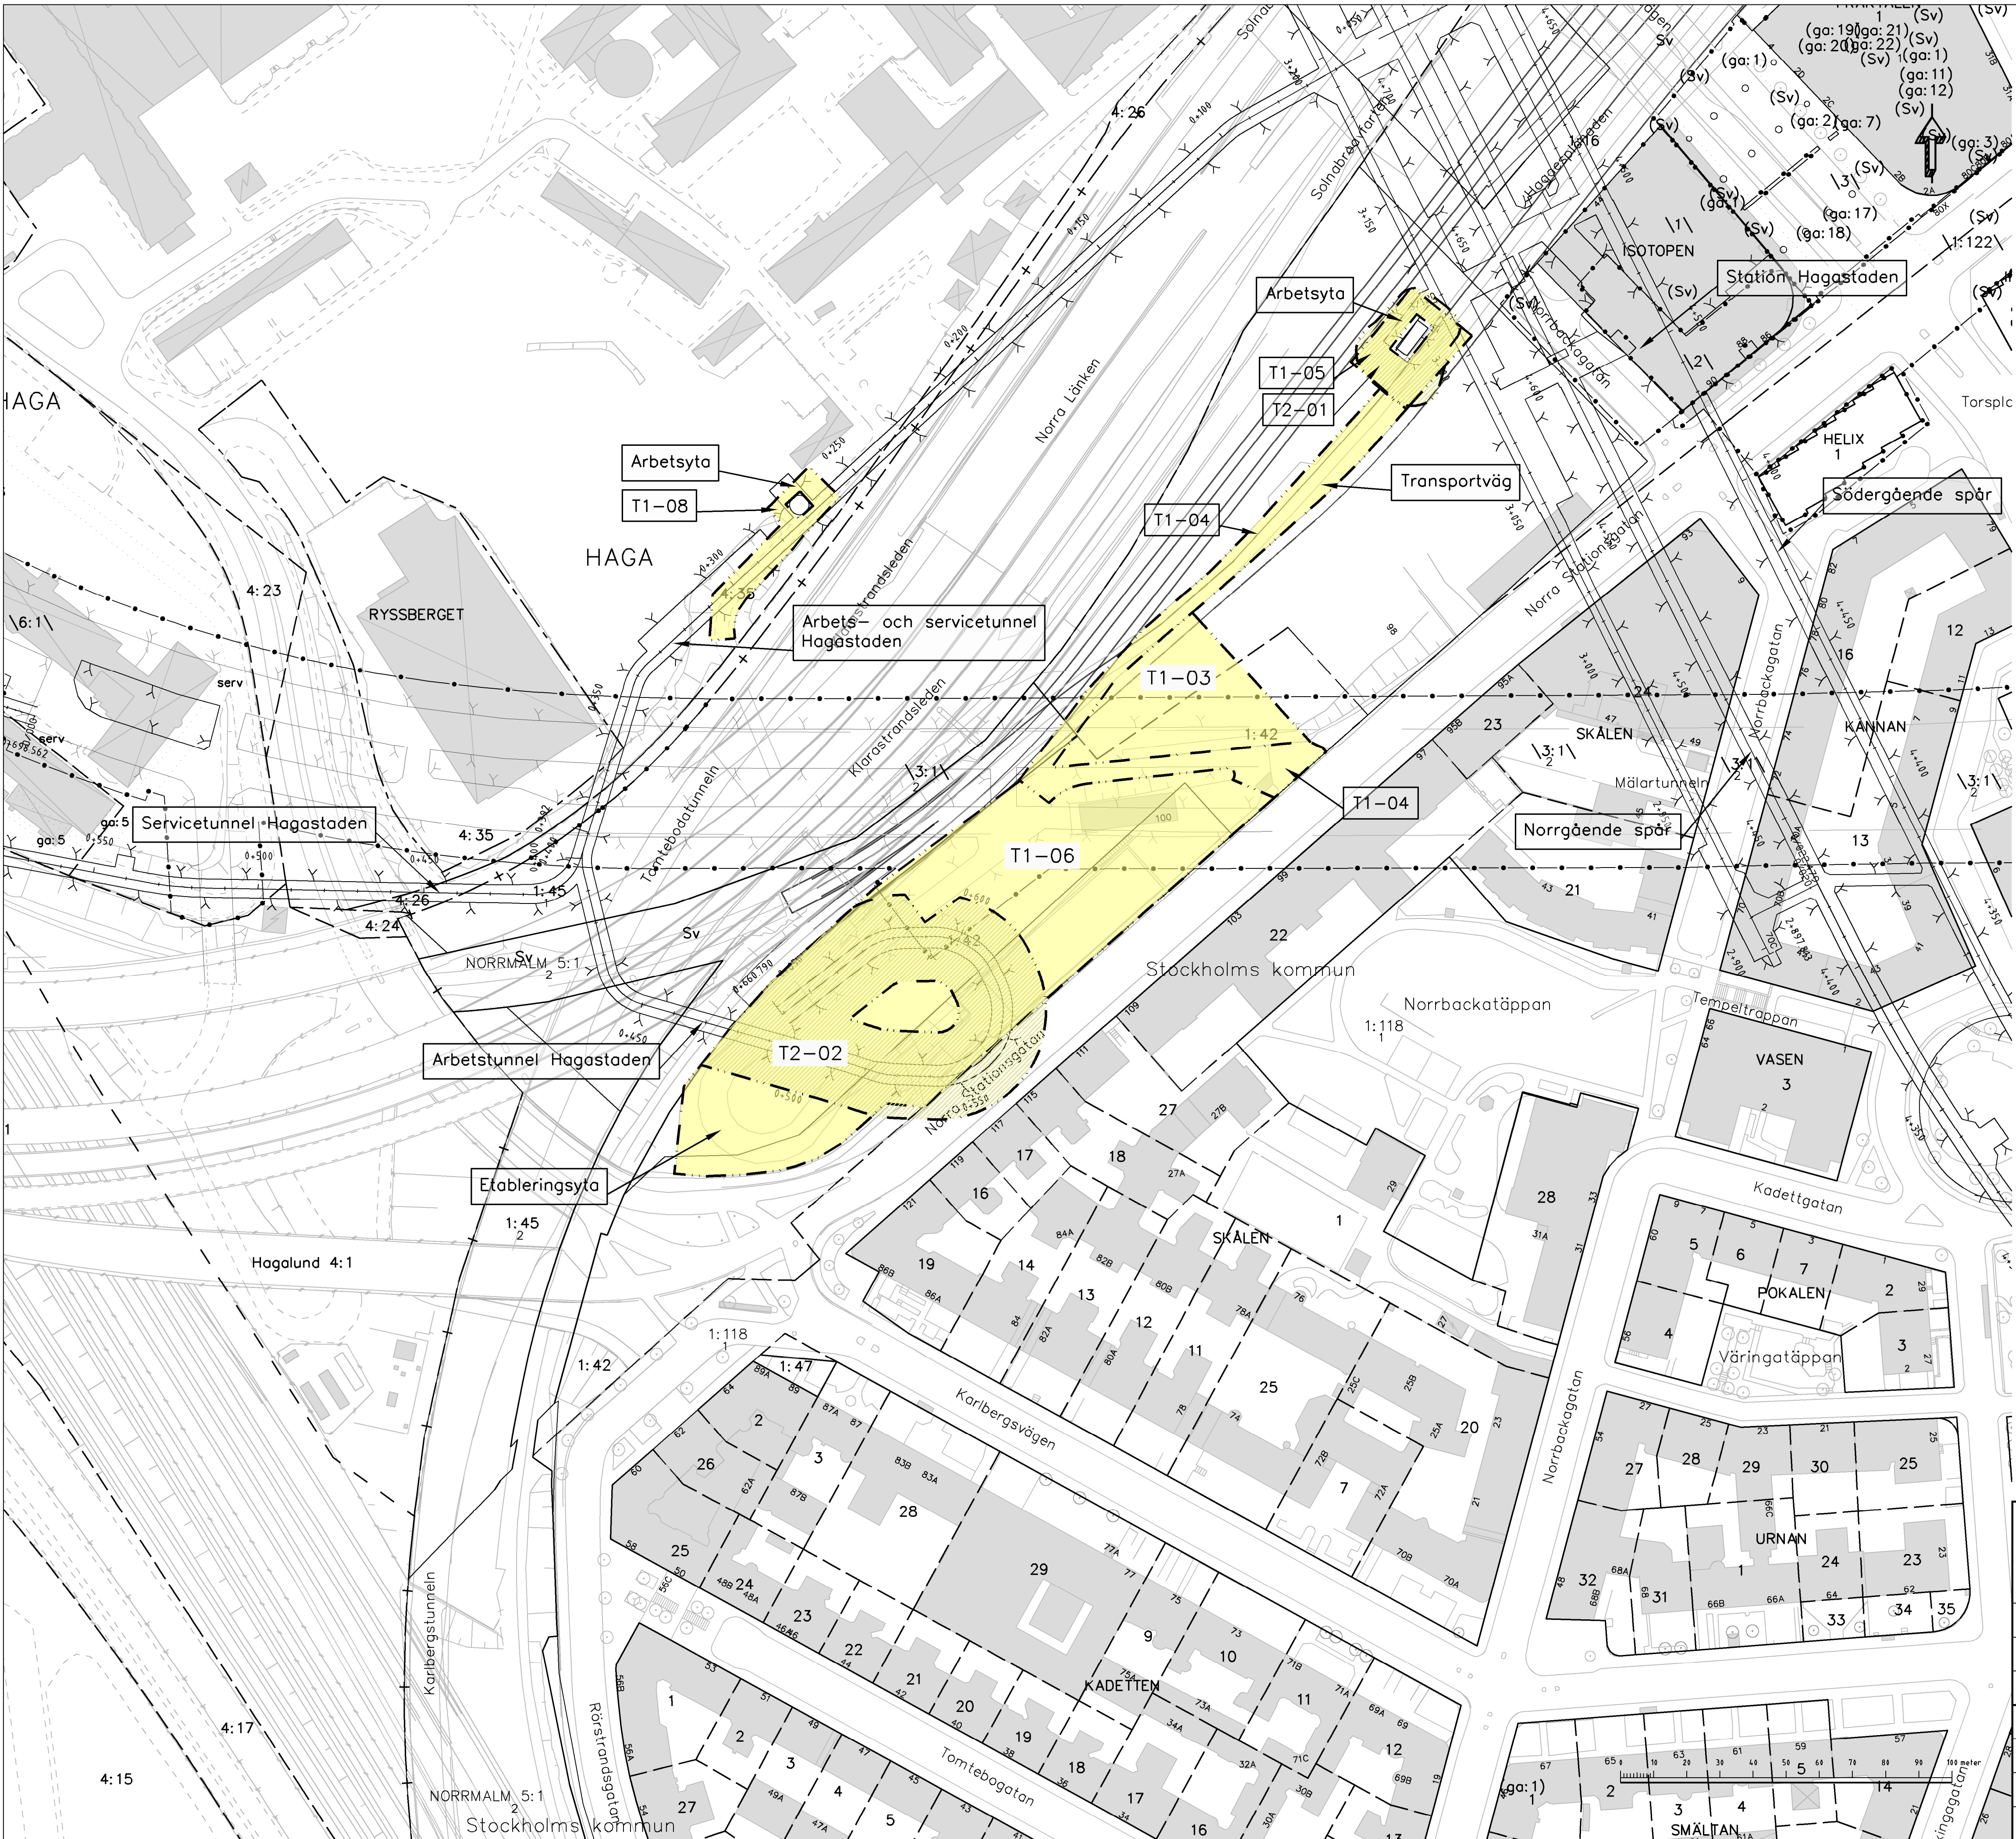

COORDINATSYSTEM

System i plan: SWEREF 99 18 00
System i höjd: RH2000

TECKENFÖRKLARING

Användningsområde, tider och eventuella villkor redovisas i förteckning över ytor med tillfällig nyttjanderätt, 3320-M33-21-01006.


- T1-XX TILLFÄLLIGT NYTTJANDERRÄTT OVAN JORD
- T2-XX TILLFÄLLIGT NYTTJANDERRÄTT UNDER JORD
- PERMANENT KONSTRUKTION UNDER JORD

GRUNDKARTANS BETECKNINGAR

- Kvarters-/Traktgräns tillika fastighetsgräns
- Fastighetsgräns
- Kommungräns
- 3D-fastighetsgräns

Utöver de områden som redovisas på plankartor med permanent markanspråk med servitutsrätt, kommer arbeten även att pågå under byggskedet inom de ytor som här redovisas med tillfällig nyttjanderätt.

ORIENTERINGSFIGUR

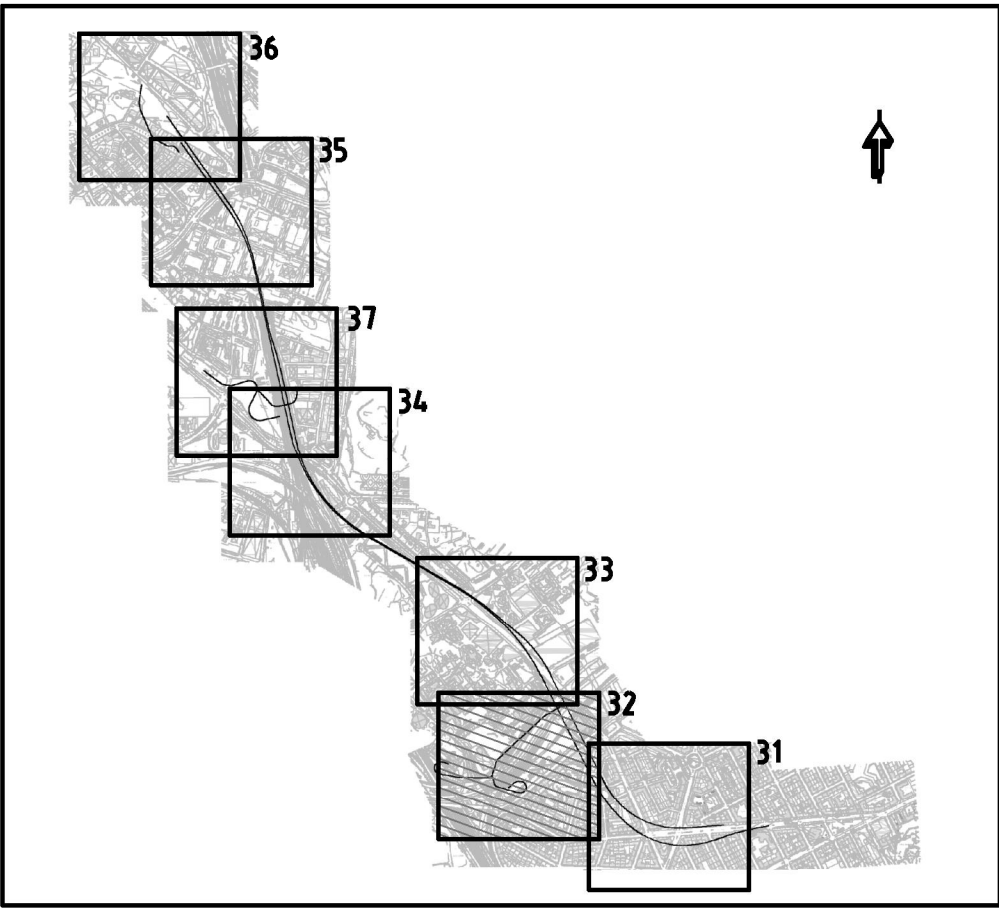

GRANSKNINGSHANDLING II 2018-06-29

 www.wspgroup.se					
Uppdrag nr 10200462	Handläggare Fredrik Spjut	Rit/Konst Emelie Edström	Rev	Anf	Revidering avser
Granskad Anders Markstedt	Godkänd Henric Sandborg	Datum 2018-06-29	Sign	EEm	2018-11-16
JÄRNVÄGSPLAN					
Tunnelbana - Bana 4 Odenplan-Arenastaden 4+350-4+650 Markanspråk tillfällig nyttjanderätt 1-Planritningar					
FUT Handläggare Kaisa Nugin	Informations säkerhetsklass K1	Förvaltningsnummer 1510	Format A1	Skala H 1:1000	
FUT Granskad Elin Raask	FUT Godkänd Malin Harders	Ritningsnummer M33-1510-11-A3000-10-2232	Revidering 2233 A		
FUT Ort Stockholm	Datum 2018-06-29				