


Denna handling och informationen här är
SLL egendom och
får inte spridas,
användas eller
reproducera utan SLL
skriftliga medgivande.

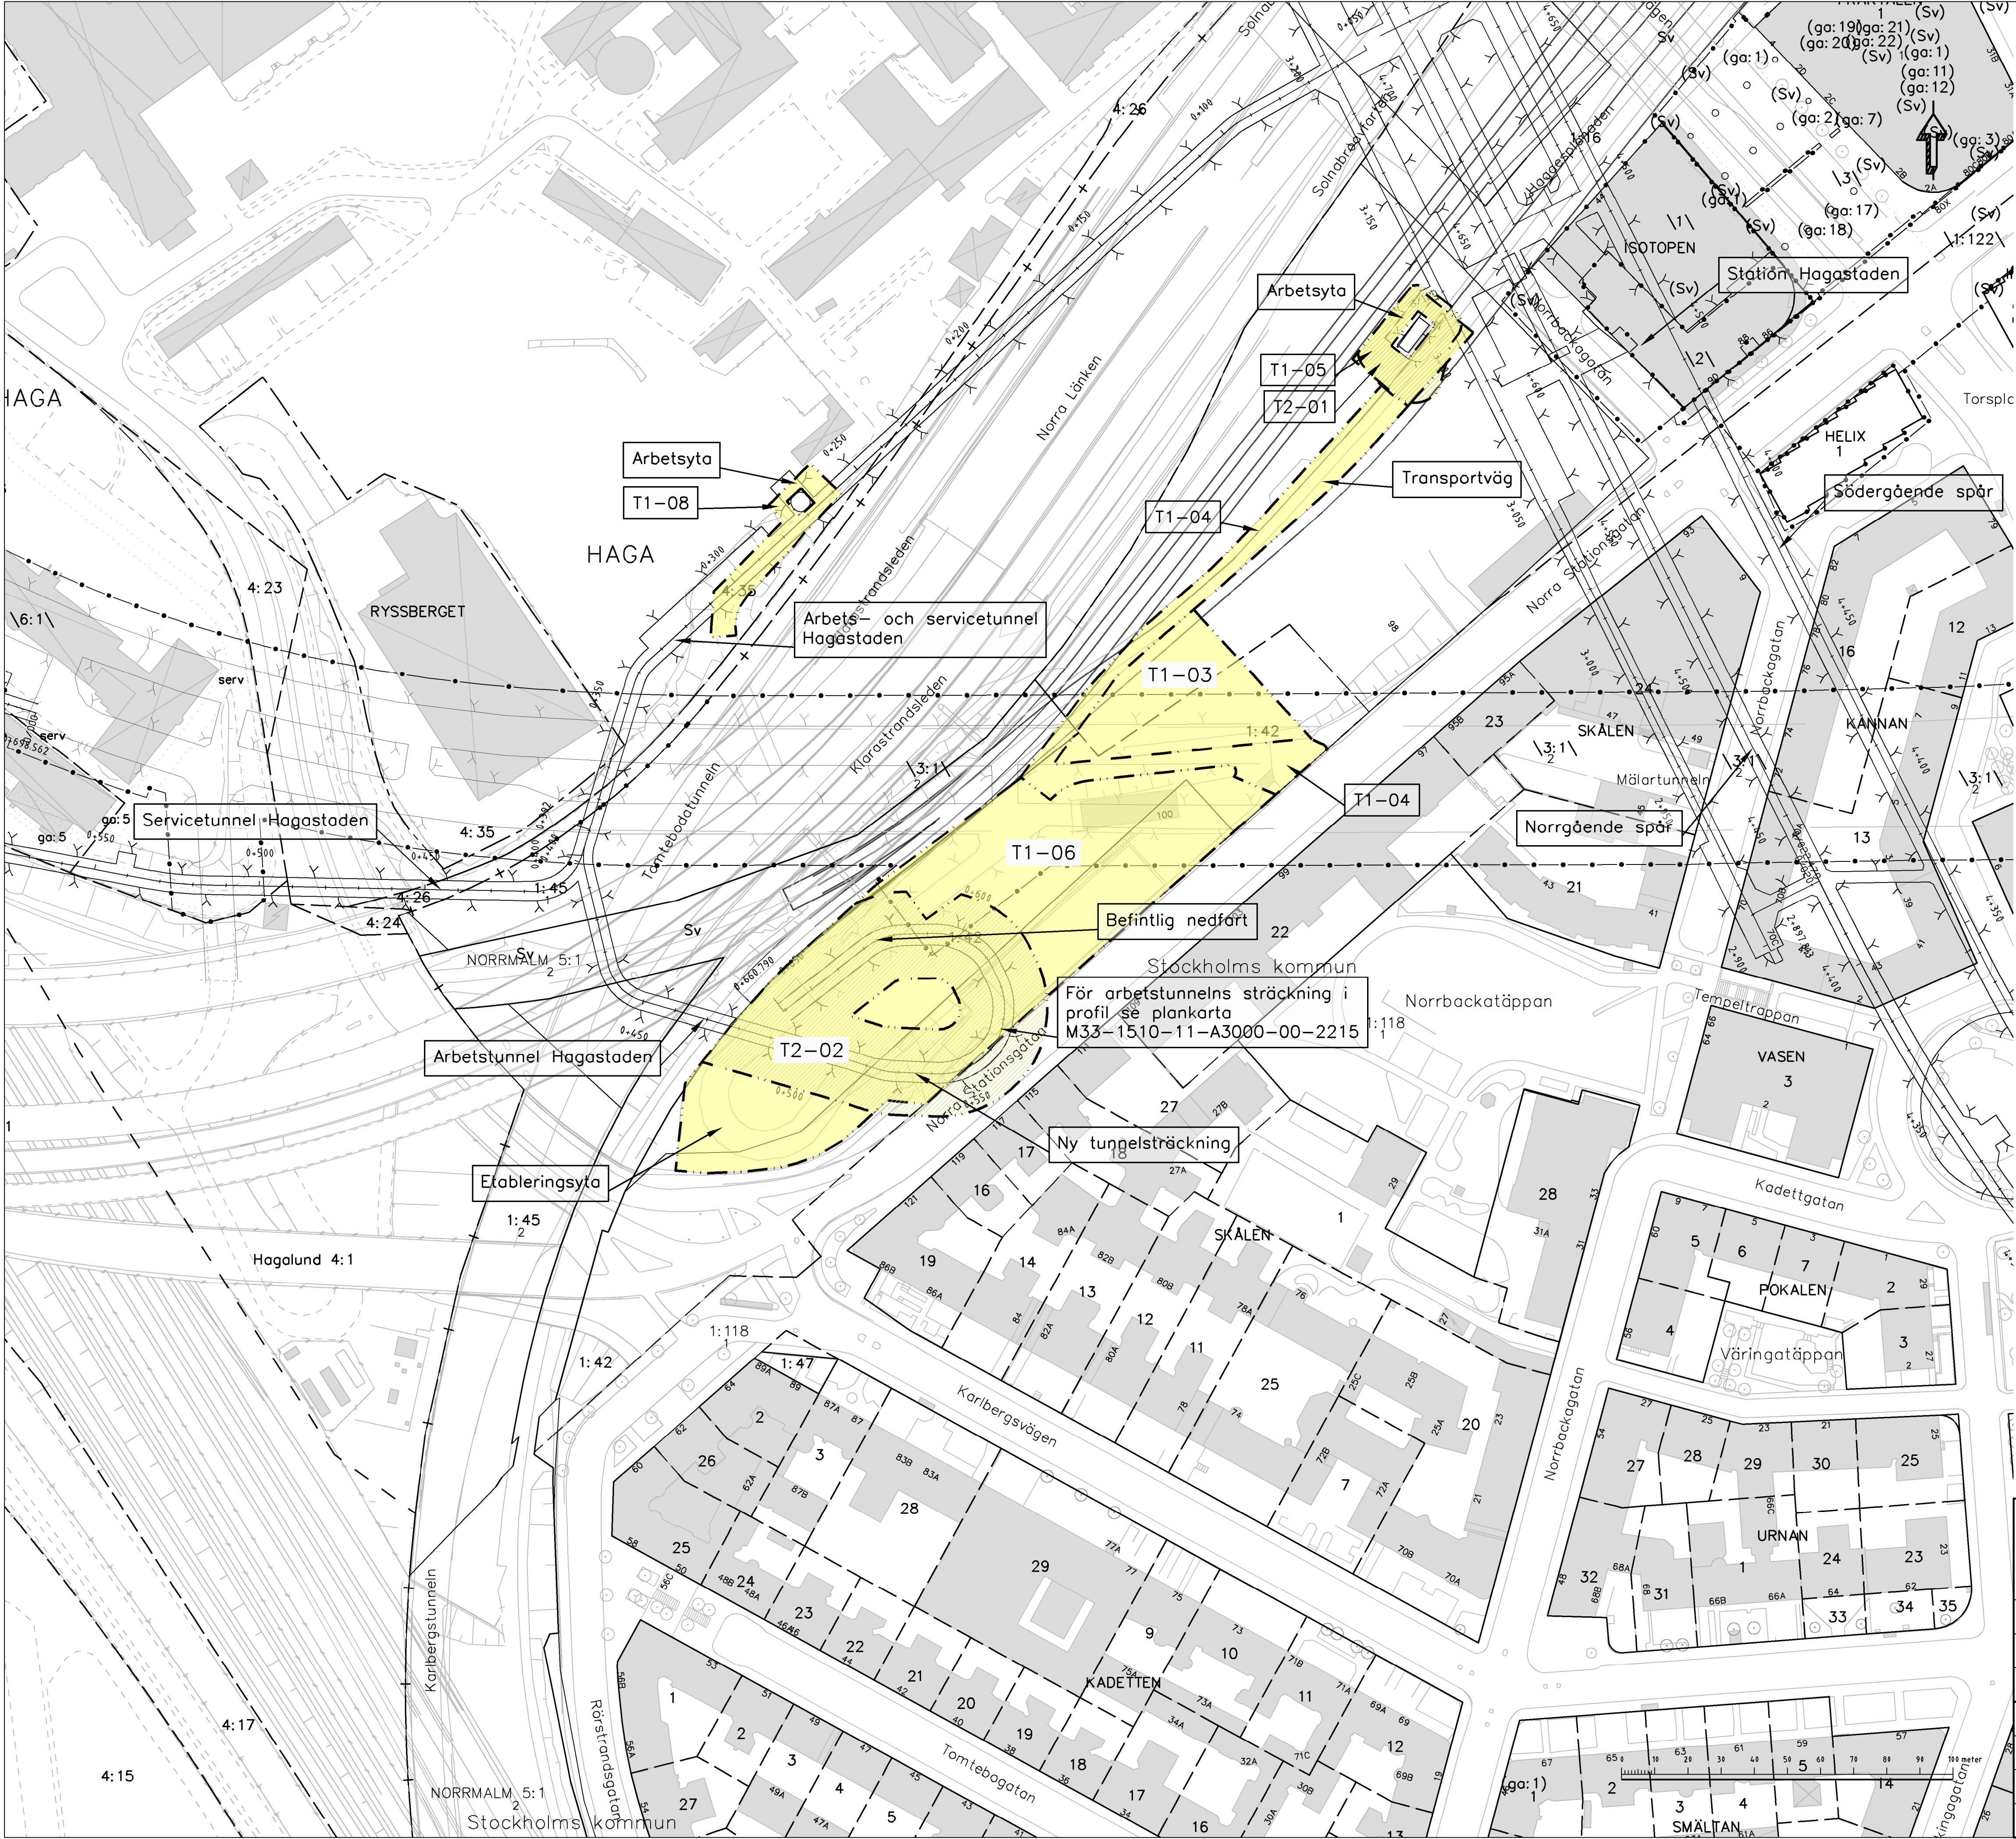

COORDINATSYSTEM

System i plan: SWEREF 99 18 00
System i höjd: RH2000

TECKENFÖRKLARING

Användningsområde, tider och eventuella villkor redovisas i förteckning över ytor med tillfällig nyttjanderätt, 3320-M33-21-01006.


- T1 - XX TILLFÄLLIG NYTTJANDERRÄTT OVAN JORD
- T2 - XX TILLFÄLLIG NYTTJANDERRÄTT UNDER JORD
- PERMANENT KONSTRUKTION UNDER JORD

GRUNDKARTANS BETECKNINGAR

- Kvarters-/Traktgräns tillika fastighetsgräns
- Fastighetsgräns
- Kommungräns
- 3D-fastighetsgräns

Utöver de områden som redovisas på plankartor med permanent markanspråk med servitutsrätt, kommer arbeten även att pågå under byggskedet inom de ytor som här redovisas med tillfällig nyttjanderätt.

ORIENTERINGSFIGUR

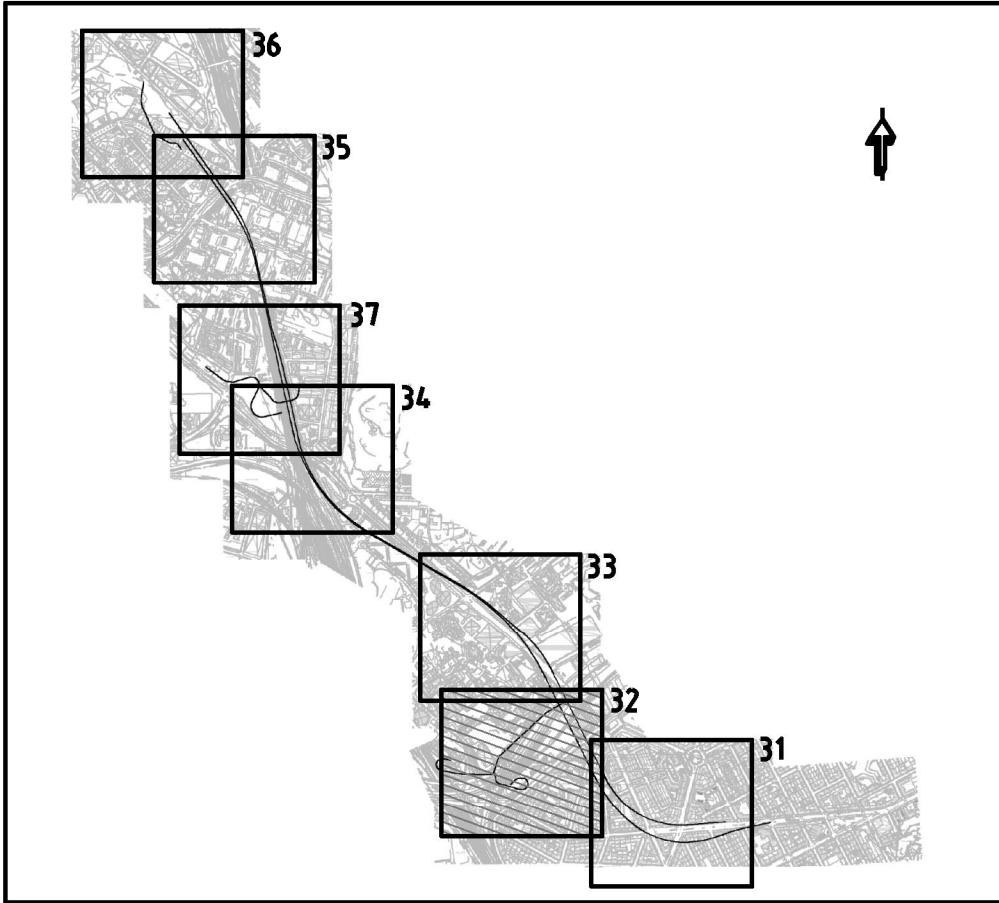

GRANSKNINGSHANDLING II 2018-06-29

 www.wsp.com						
Uppdrag nr 10200462	Handläggare Fredrik Spjut	Rit/Konst Emelie Edström				
Anders Markstedt	Godkänd Henric Sandborg	Datum 2018-06-29				
Ort Stockholm						
Förvaltning för utbyggd tunnelbana  STOCKHOLMS LÅNG LANDSTING						
FUT Handläggare Kaisa Nugin			Informationssäkerhetsklass K1			
FUT Granskad Elin Raask			FUT Godkänd Malin Harders			
FUT Ort Stockholm			Datum 2018-06-29			
			Förvaltningsnummer 1510			
			Ritningsnummer M33-1510-11-A3000-10-2232			
			Format A1	Skala 1:1000	Rev	
			Nästa bl 2233 B			

B	Revideringar enligt 33320-P31-12-00012	EE	2019-02-07		
A	Revideringar enligt 33320-P31-12-00011	EE	2019-01-14		
Rev	Anf	Revidering avser	Sign	Datum	
JÄRNVÄGSPLAN					
Tunnelbana - Bana 4					
Odenplan-Arenastaden					
4+350-4+650					
Markanspråk tillfällig nyttjanderätt					
1-Planritningar					