


Denna handling och information kan ha ändrats sedan den utgavs. För att säkerställa att informationen är aktuell, bör användaren kontrollera att den är aktuell och korrekt.

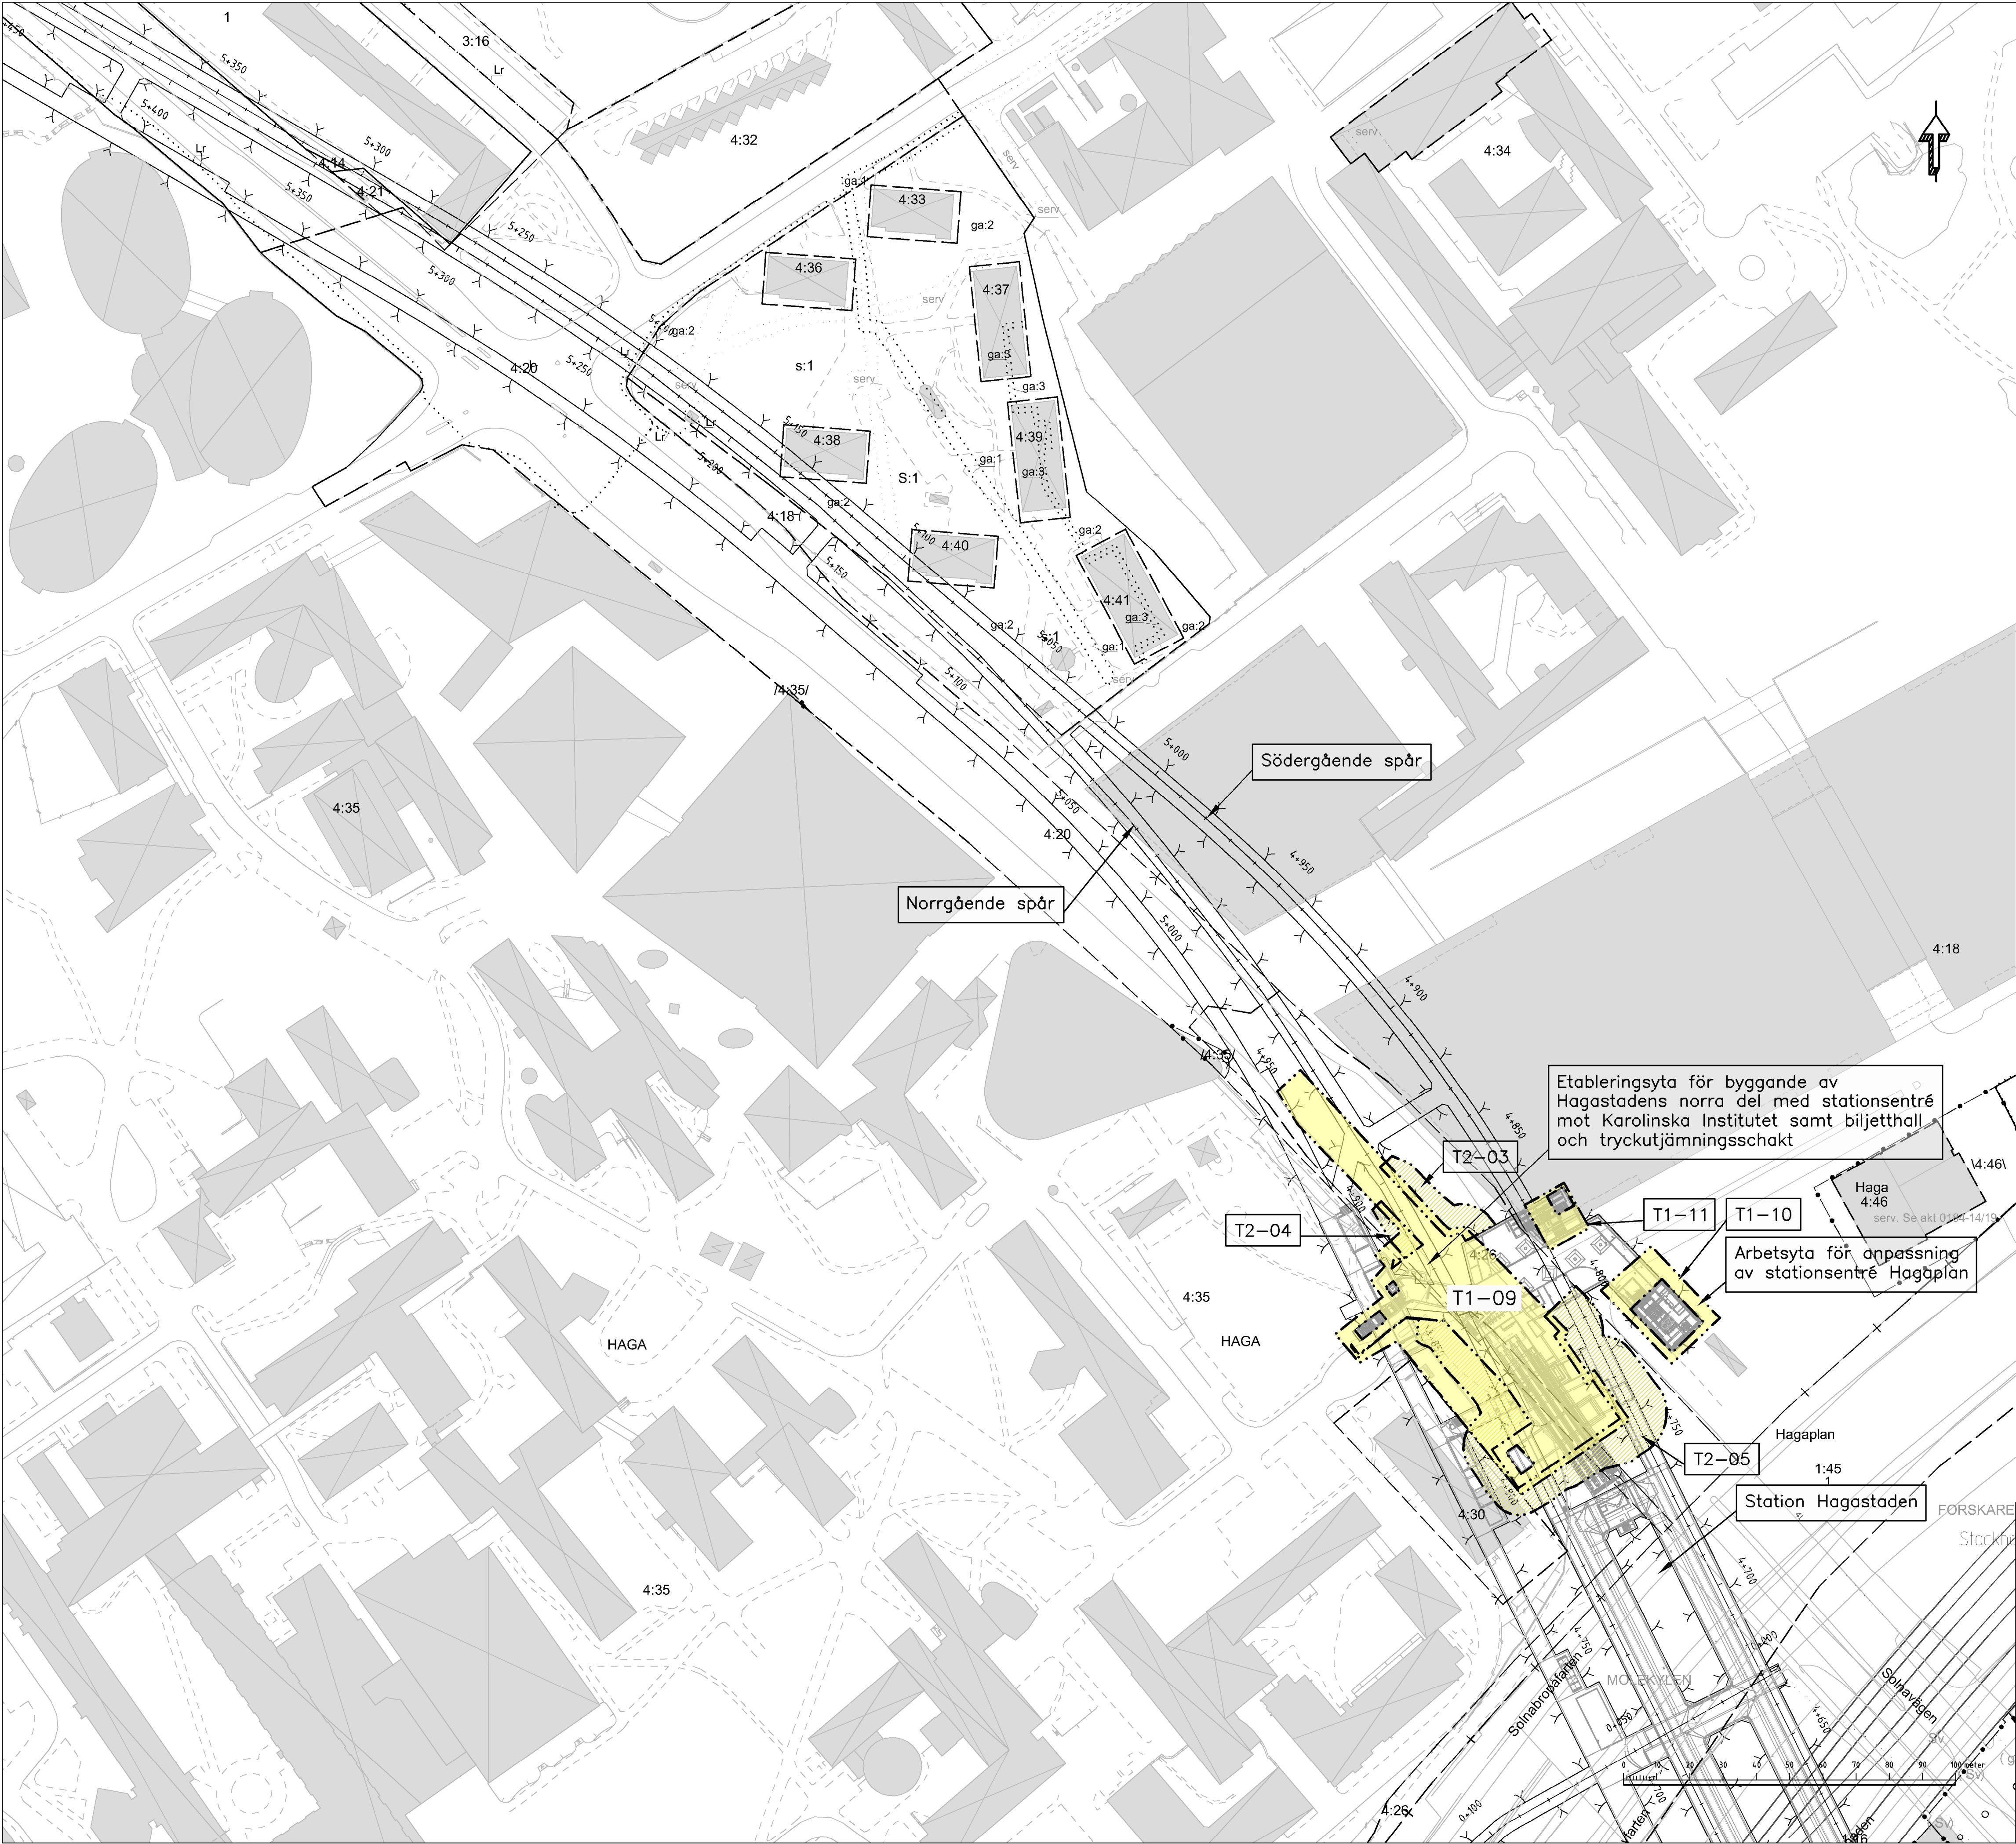

COORDINATSYSTEM

System i plan: SWEREF 99 18 00
System i höjd: RH2000

TECKENFÖRKLARING

Användningsområde, tider och eventuella villkor redovisas i förteckning över ytor med tillfällig nyttjanderätt, 3320-M33-21-01006.


- T1 - XX TILLFÄLLIGT NYTTJANDERRÄTT OVAN JORD
- T2 - XX TILLFÄLLIGT NYTTJANDERRÄTT UNDER JORD
- PERMANENT KONSTRUKTION UNDER JORD

GRUNDKARTANS BETECKNINGAR

- Kvarters-/Traktgräns tillika fastighetsgräns
- Fastighetsgräns
- Kommungräns
- 30-fastighetsgräns

Utöver de områden som redovisas på plankartor med permanent markanspråk med servitutsrätt, kommer arbeten även att pågå under byggskedet inom de ytor som här redovisas med tillfällig nyttjanderätt.

ORIENTERINGSFIGUR

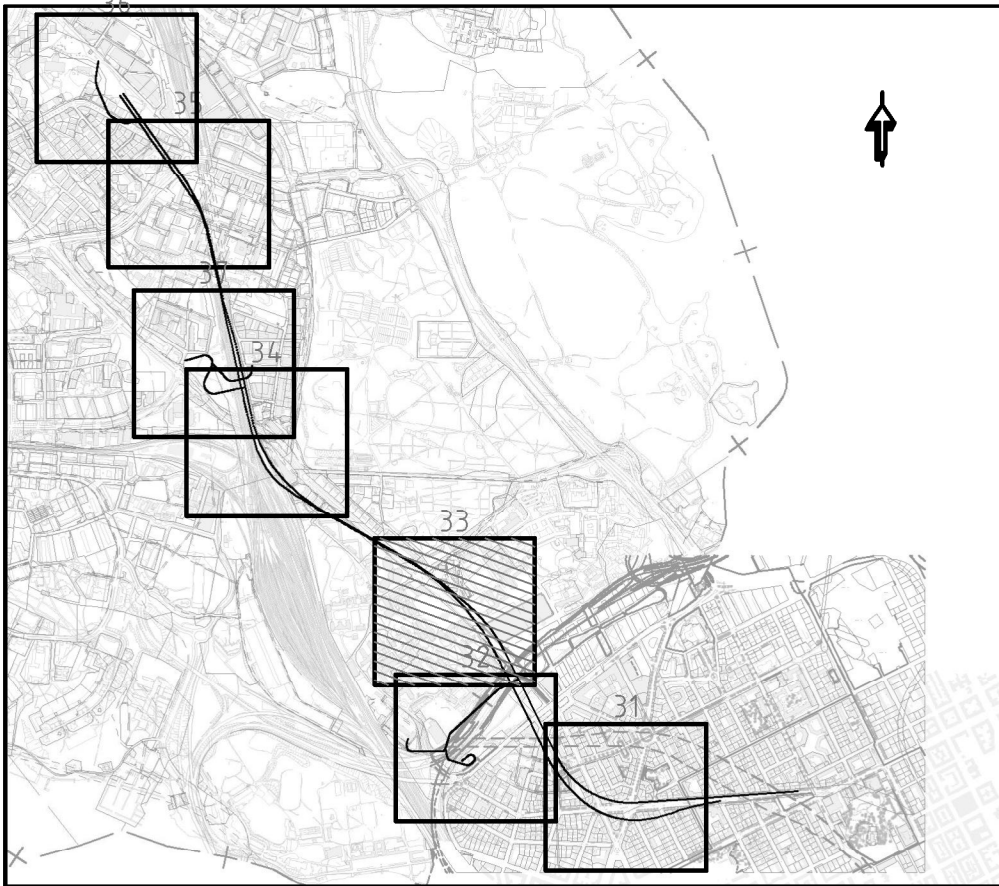

GRANSKNINGSHANDLING 2017-05-15

 www.wspgroup.se									
Uppdrag nr 10200462	Handläggare Fredrik Spjut	Rit/Konst Emelie Edström	Rev	Ant	Revidering avser	Sign	Datum		
Granskad Anders Markstedt	Godkänd Henric Sandborg	Datum 2017-05-15	JÄRNVÄGSPLAN Tunnelbana - Bana 4 Odenplan-Arenastaden 4+650-5+350 Markanspråk tillfällig nyttjanderätt 1-Planritningar						
Ort Stockholm									
 Förvaltning för utbyggd tunnelbana FÖRVALTNINGEN LÄNS SAMVIRKING									
FUT Handläggare Kaisa Nugin	Informationssäkerhetsklass K1		Förvaltningsnummer 1510		Format A1	Skala H 1:1000	Nästa bl	Rev	
FUT Granskad Elin Raask	FUT Godkänd Malin Harders		Rifningsnummer M33-1510-11-A3000-10-2233						
FUT Ort Stockholm	Datum 2017-05-15								