


Denna handling och informationen härin är
SLL egendom och ska inte användas eller
spridas utan SLL:s skriftliga medgivande.

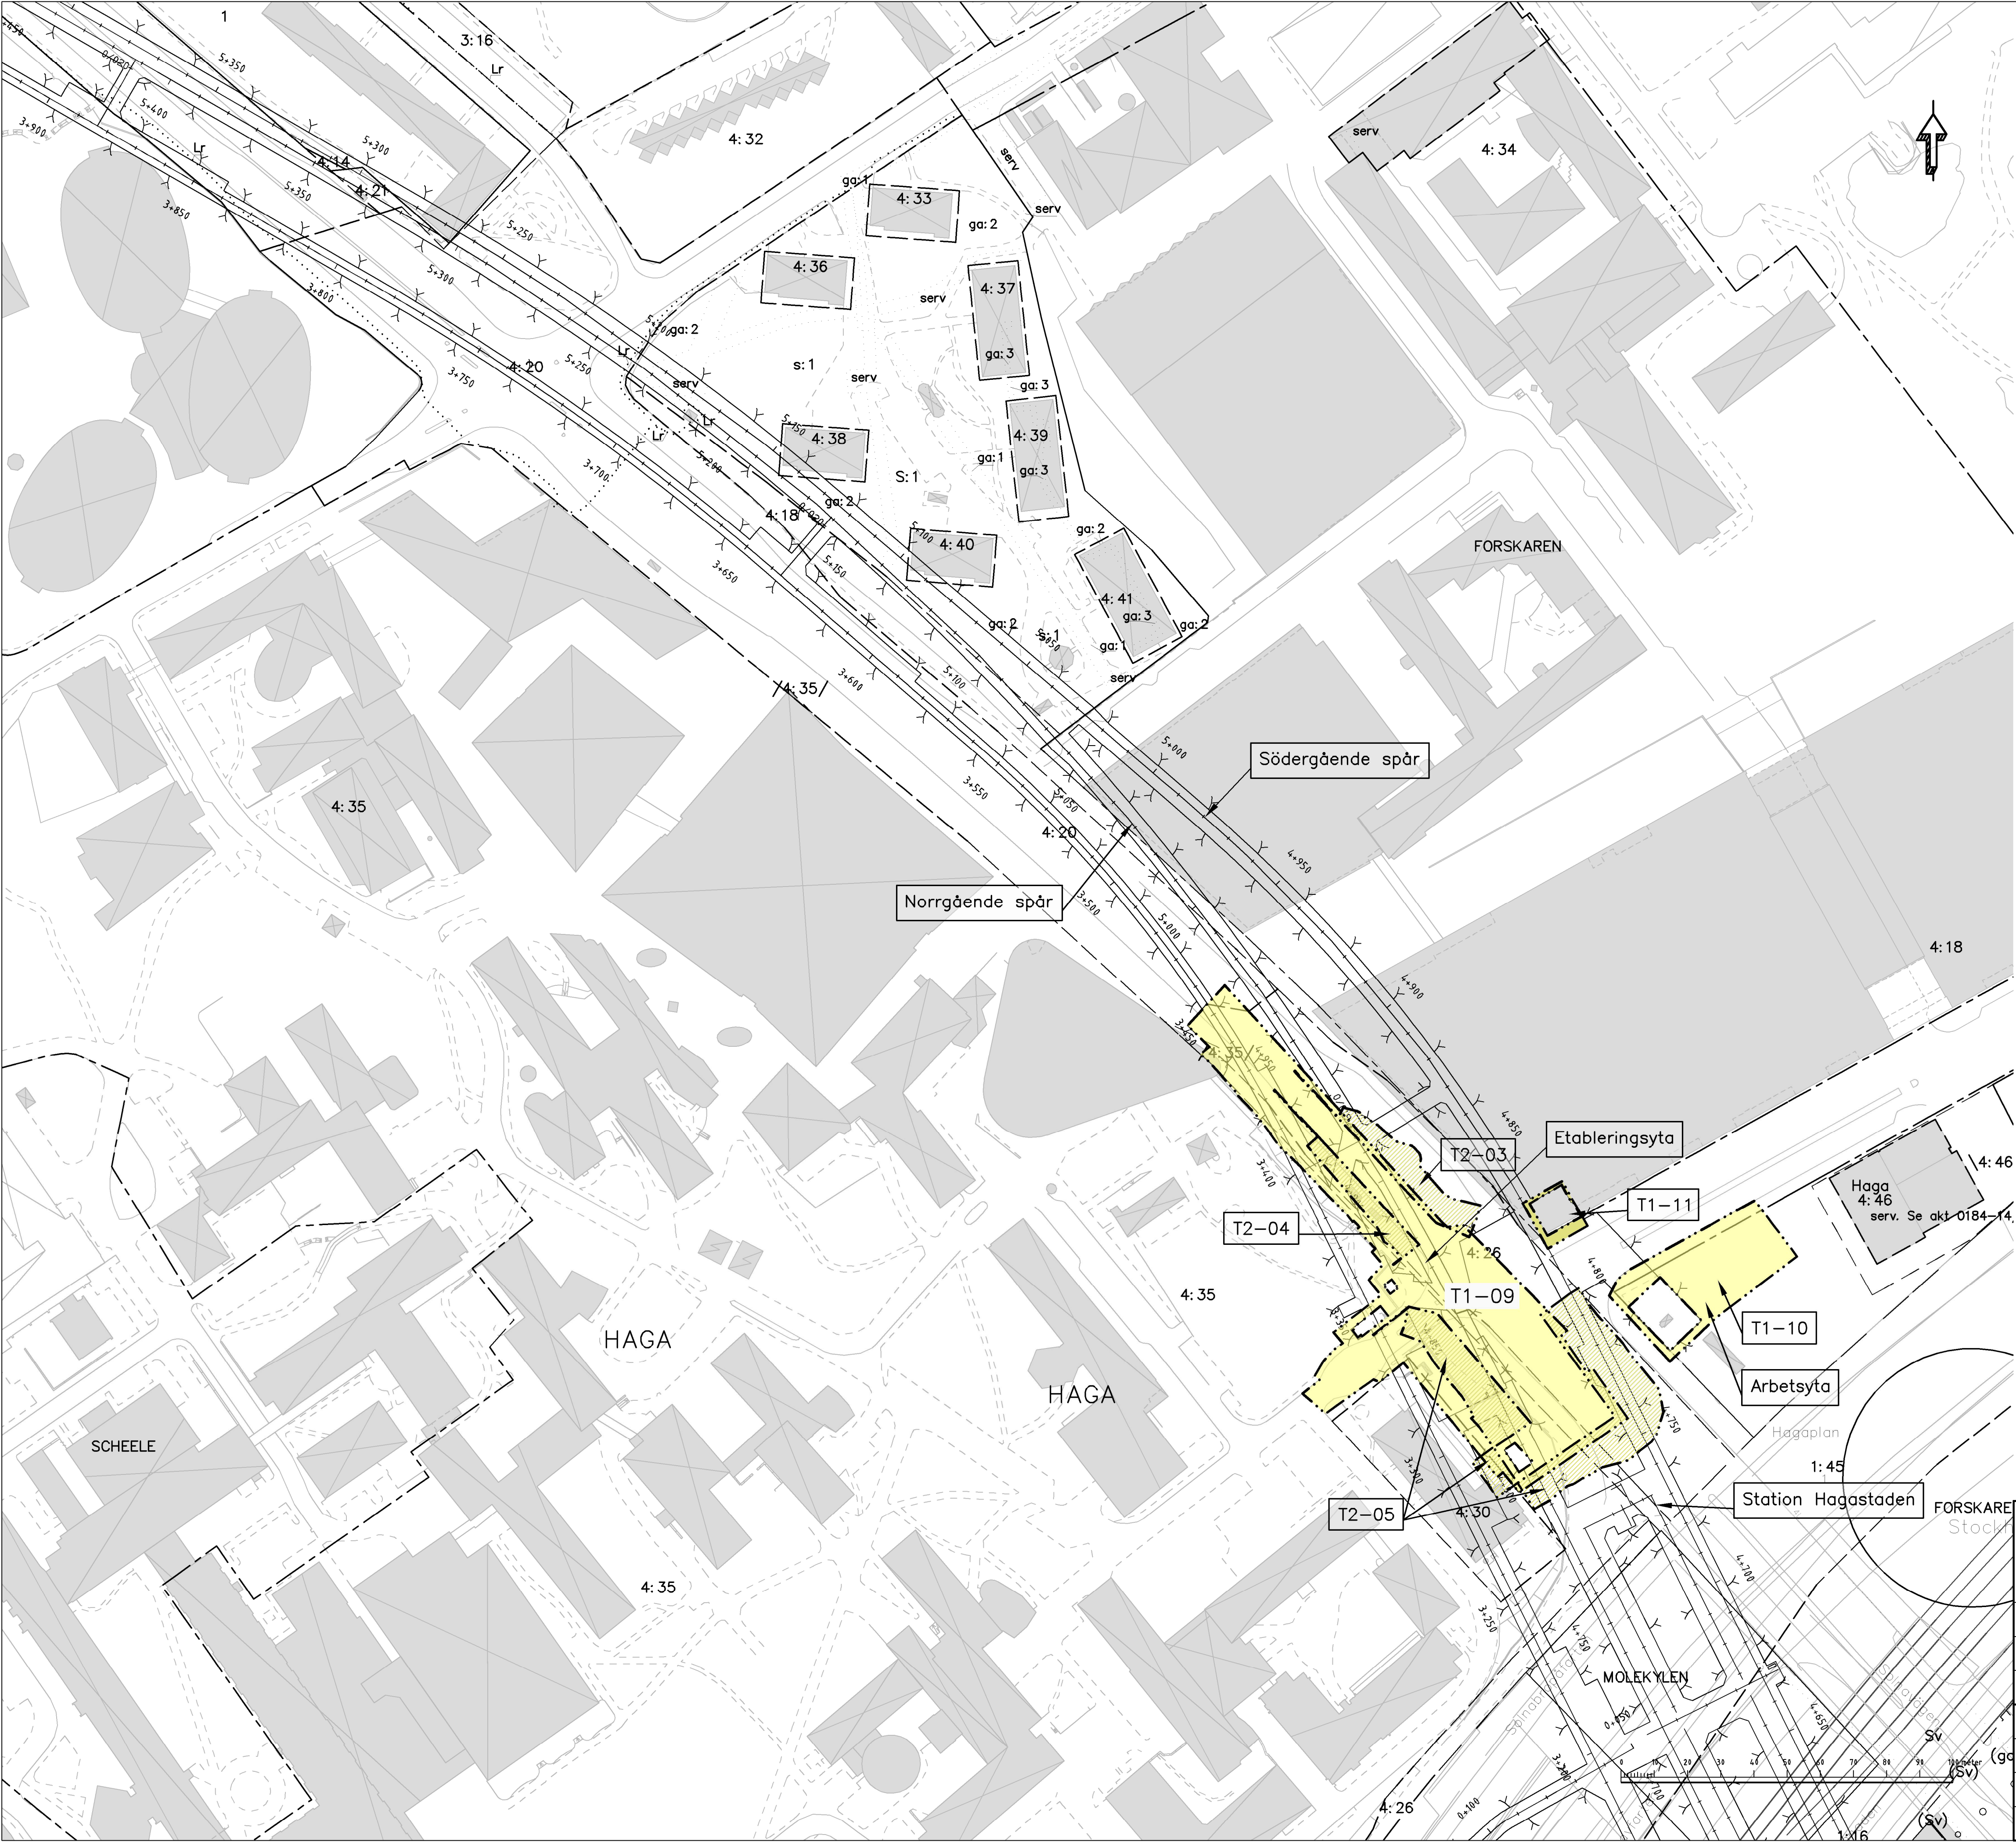

COORDINATSYSTEM

System i plan: SWEREF 99 18 00
System i höjd: RH2000

TECKENFÖRKLARING

Användningsområde, tider och eventuella villkor redovisas i förteckning över ytor med tillfällig nyttjanderätt, 3320-M33-21-01006.


- T1 - XX TILLFÄLLIGT NYTTJANDERRÄTT OVAN JORD
- T2 - XX TILLFÄLLIGT NYTTJANDERRÄTT UNDER JORD
- PERMANENT KONSTRUKTION UNDER JORD

GRUNDKARTANS BETECKNINGAR

- Kvarters-/Traktgräns tillika fastighetsgräns
- Fastighetsgräns
- Kommungräns
- 30-fastighetsgräns

Utöver de områden som redovisas på plankartor med permanent markanspråk med servitutsrätt, kommer arbeten även att pågå under byggskedet inom de ytor som här redovisas med tillfällig nyttjanderätt.

ORIENTERINGSFIGUR

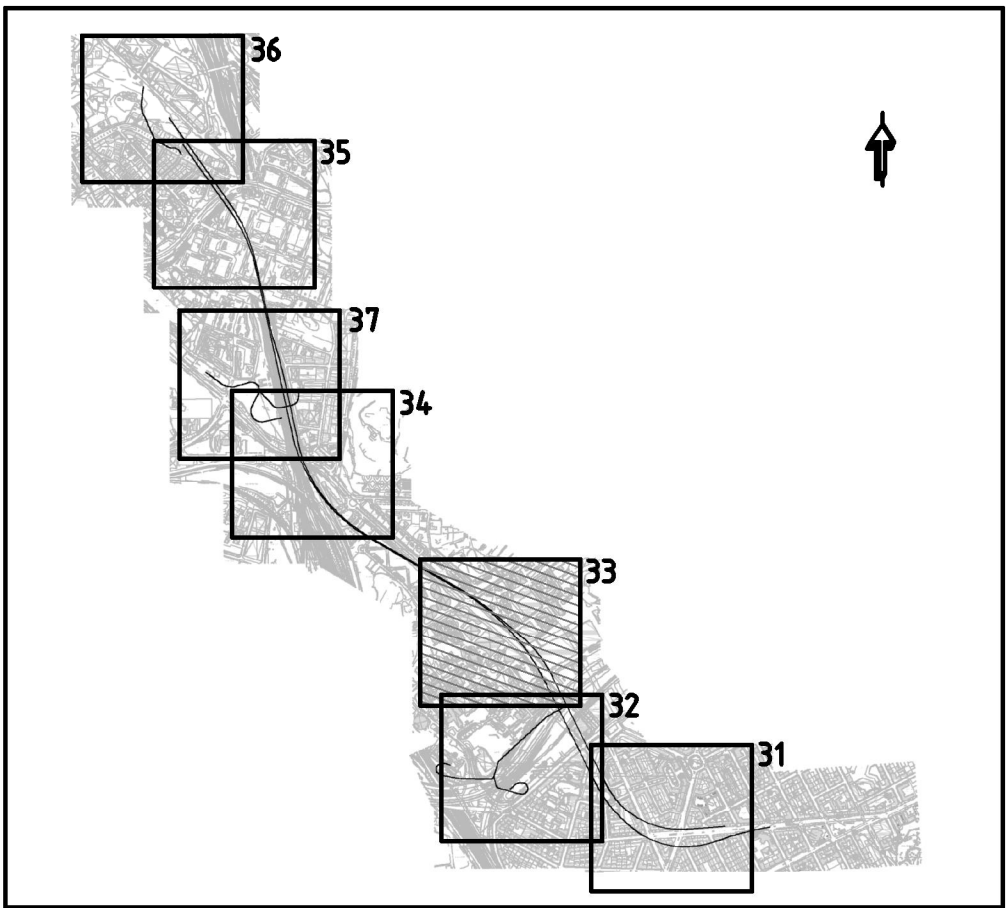

GRANSKNINGSHANDLING II 2018-06-29

 www.wspgroup.se					
Uppdrag nr 10200462	Handläggare Fredrik Spjut	Rit/Konst Emelie Edström	Rev	Ant	Revidering avser
Granskad Anders Markstedt	Godkänd Henric Sandborg	Datum 2018-06-29	Sign	Datum	
Ort Stockholm	Förvaltning för utbyggd tunnelbana STOCKHOLMS LÄNS LÄNSTYCKE		JÄRNVÄGSPLAN		
Tunnelbana - Bana 4 Odenplan-Arenastaden 4+650-5+350					
FUT Handläggare Kaisa Nugin	Informationssäkerhetsklass K1	Markanspråk tillfälligt nytt janderätt 1-Planritningar			
FUT Granskad Elin Raask	FUT Godkänd Malin Harders	Förvaltningsnummer 1510	Format A1	Skala H 1:1000	
FUT Ort Stockholm	Datum 2018-06-29	Ritningsnummer M33-1510-11-A3000-10-2233	Nästa bl 2234	Rev	