


Denna handling och informationen härin är
SLL egendom och får inte spridas eller
användas utan SLL:s
skriftliga medgivande.

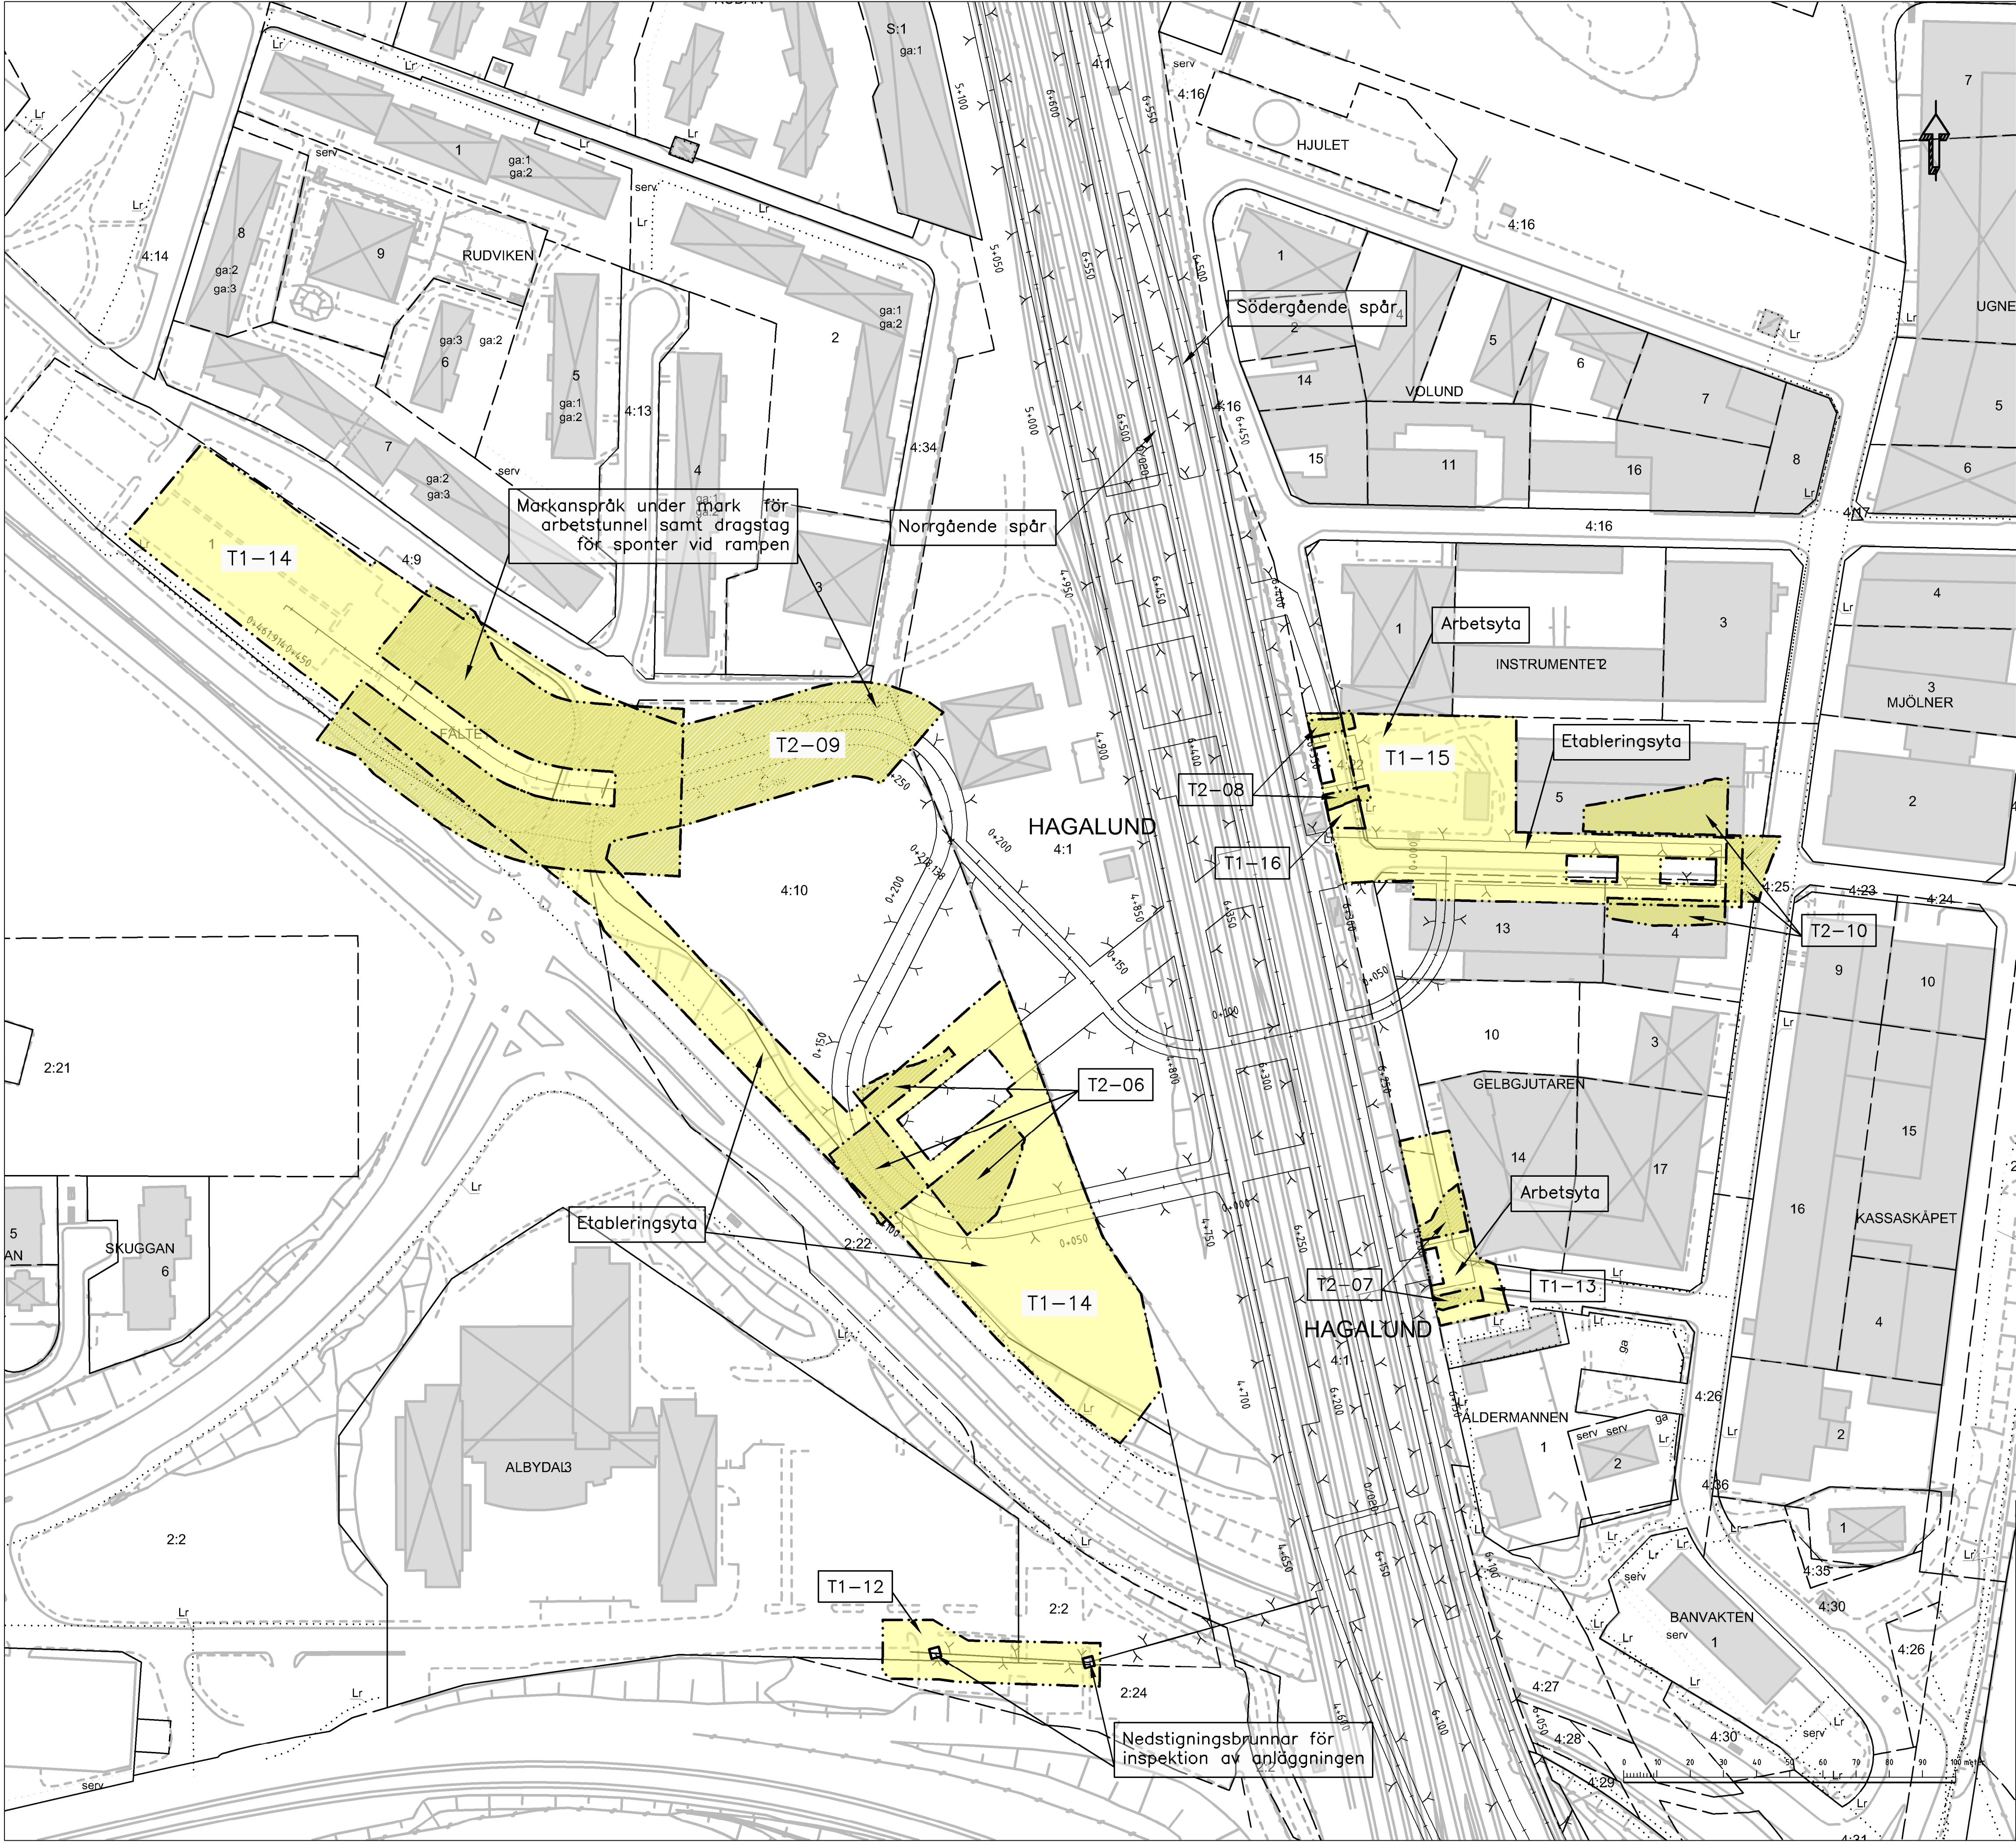

COORDINATSYSTEM

System i plan: SWEREF 99 18 00
System i höjd: RH2000

TECKENFÖRKLARING

Användningsområde, tider och eventuella villkor redovisas i förteckning över ytor med tillfällig nyttjanderätt, 3320-M33-21-01006.


- T1 - XX TILLFÄLLIGT NYTTJANDERRÄTT OVAN JORD
- T2 - XX TILLFÄLLIGT NYTTJANDERRÄTT UNDER JORD
- PERMANENT KONSTRUKTION UNDER JORD

GRUNDKARTANS BETECKNINGAR

- Kvarters-/Traktgräns tillika fastighetsgräns
- Fastighetsgräns
- Kommungräns
- 3D-fastighetsgräns

Utöver de områden som redovisas på plankartor med permanent markanspråk med servitutsrätt, kommer arbeten även att pågå under byggskedet inom de ytor som här redovisas med tillfällig nyttjanderätt.

ORIENTERINGSFIGUR

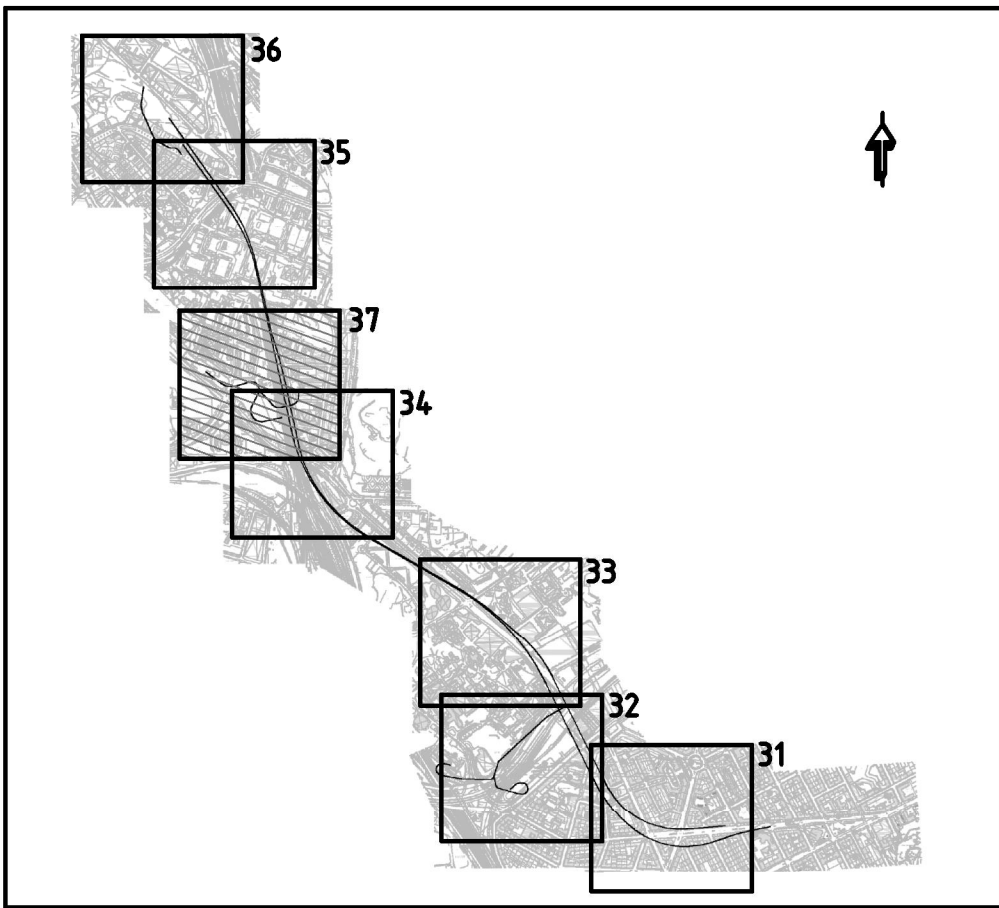

GRANSKNINGSHANDLING II 2018-06-29

 www.wspgroup.se						
Uppdrag nr 10200462	Handläggare Fredrik Spjut	Rit/Konst Emelie Edström	Rev	Ant	Revidering avser	Sign Datum
Granskad Anders Markstedt	Godkänd Henric Sandborg		JÄRNVÄGSPLAN			
Ort Stockholm	Datum 2018-06-29		Tunnelbana - Bana 4 Odenplan-Arenastaden 6+100-6+600			
 FUT Handläggare Kaisa Nugin		Informationssäkerhetsklass K1		Tillfälliga markanspråk, plan 1-Planritningar		
FUT Granskad Elin Raask	FUT Godkänd Malin Harders	Förvaltningsnummer 1510	Format A1	Skala H 1:1000		
FUT Ort Stockholm	Datum 2018-06-29	Ritningsnummer M33-1510-11-A3000-10-2237	Nästa bl 2235	Rev		