


Denna handling och informationen här är
SLL egendom och
får inte spridas, delges, överskrifvas eller
användas utan SLL
skriftliga medgivande.

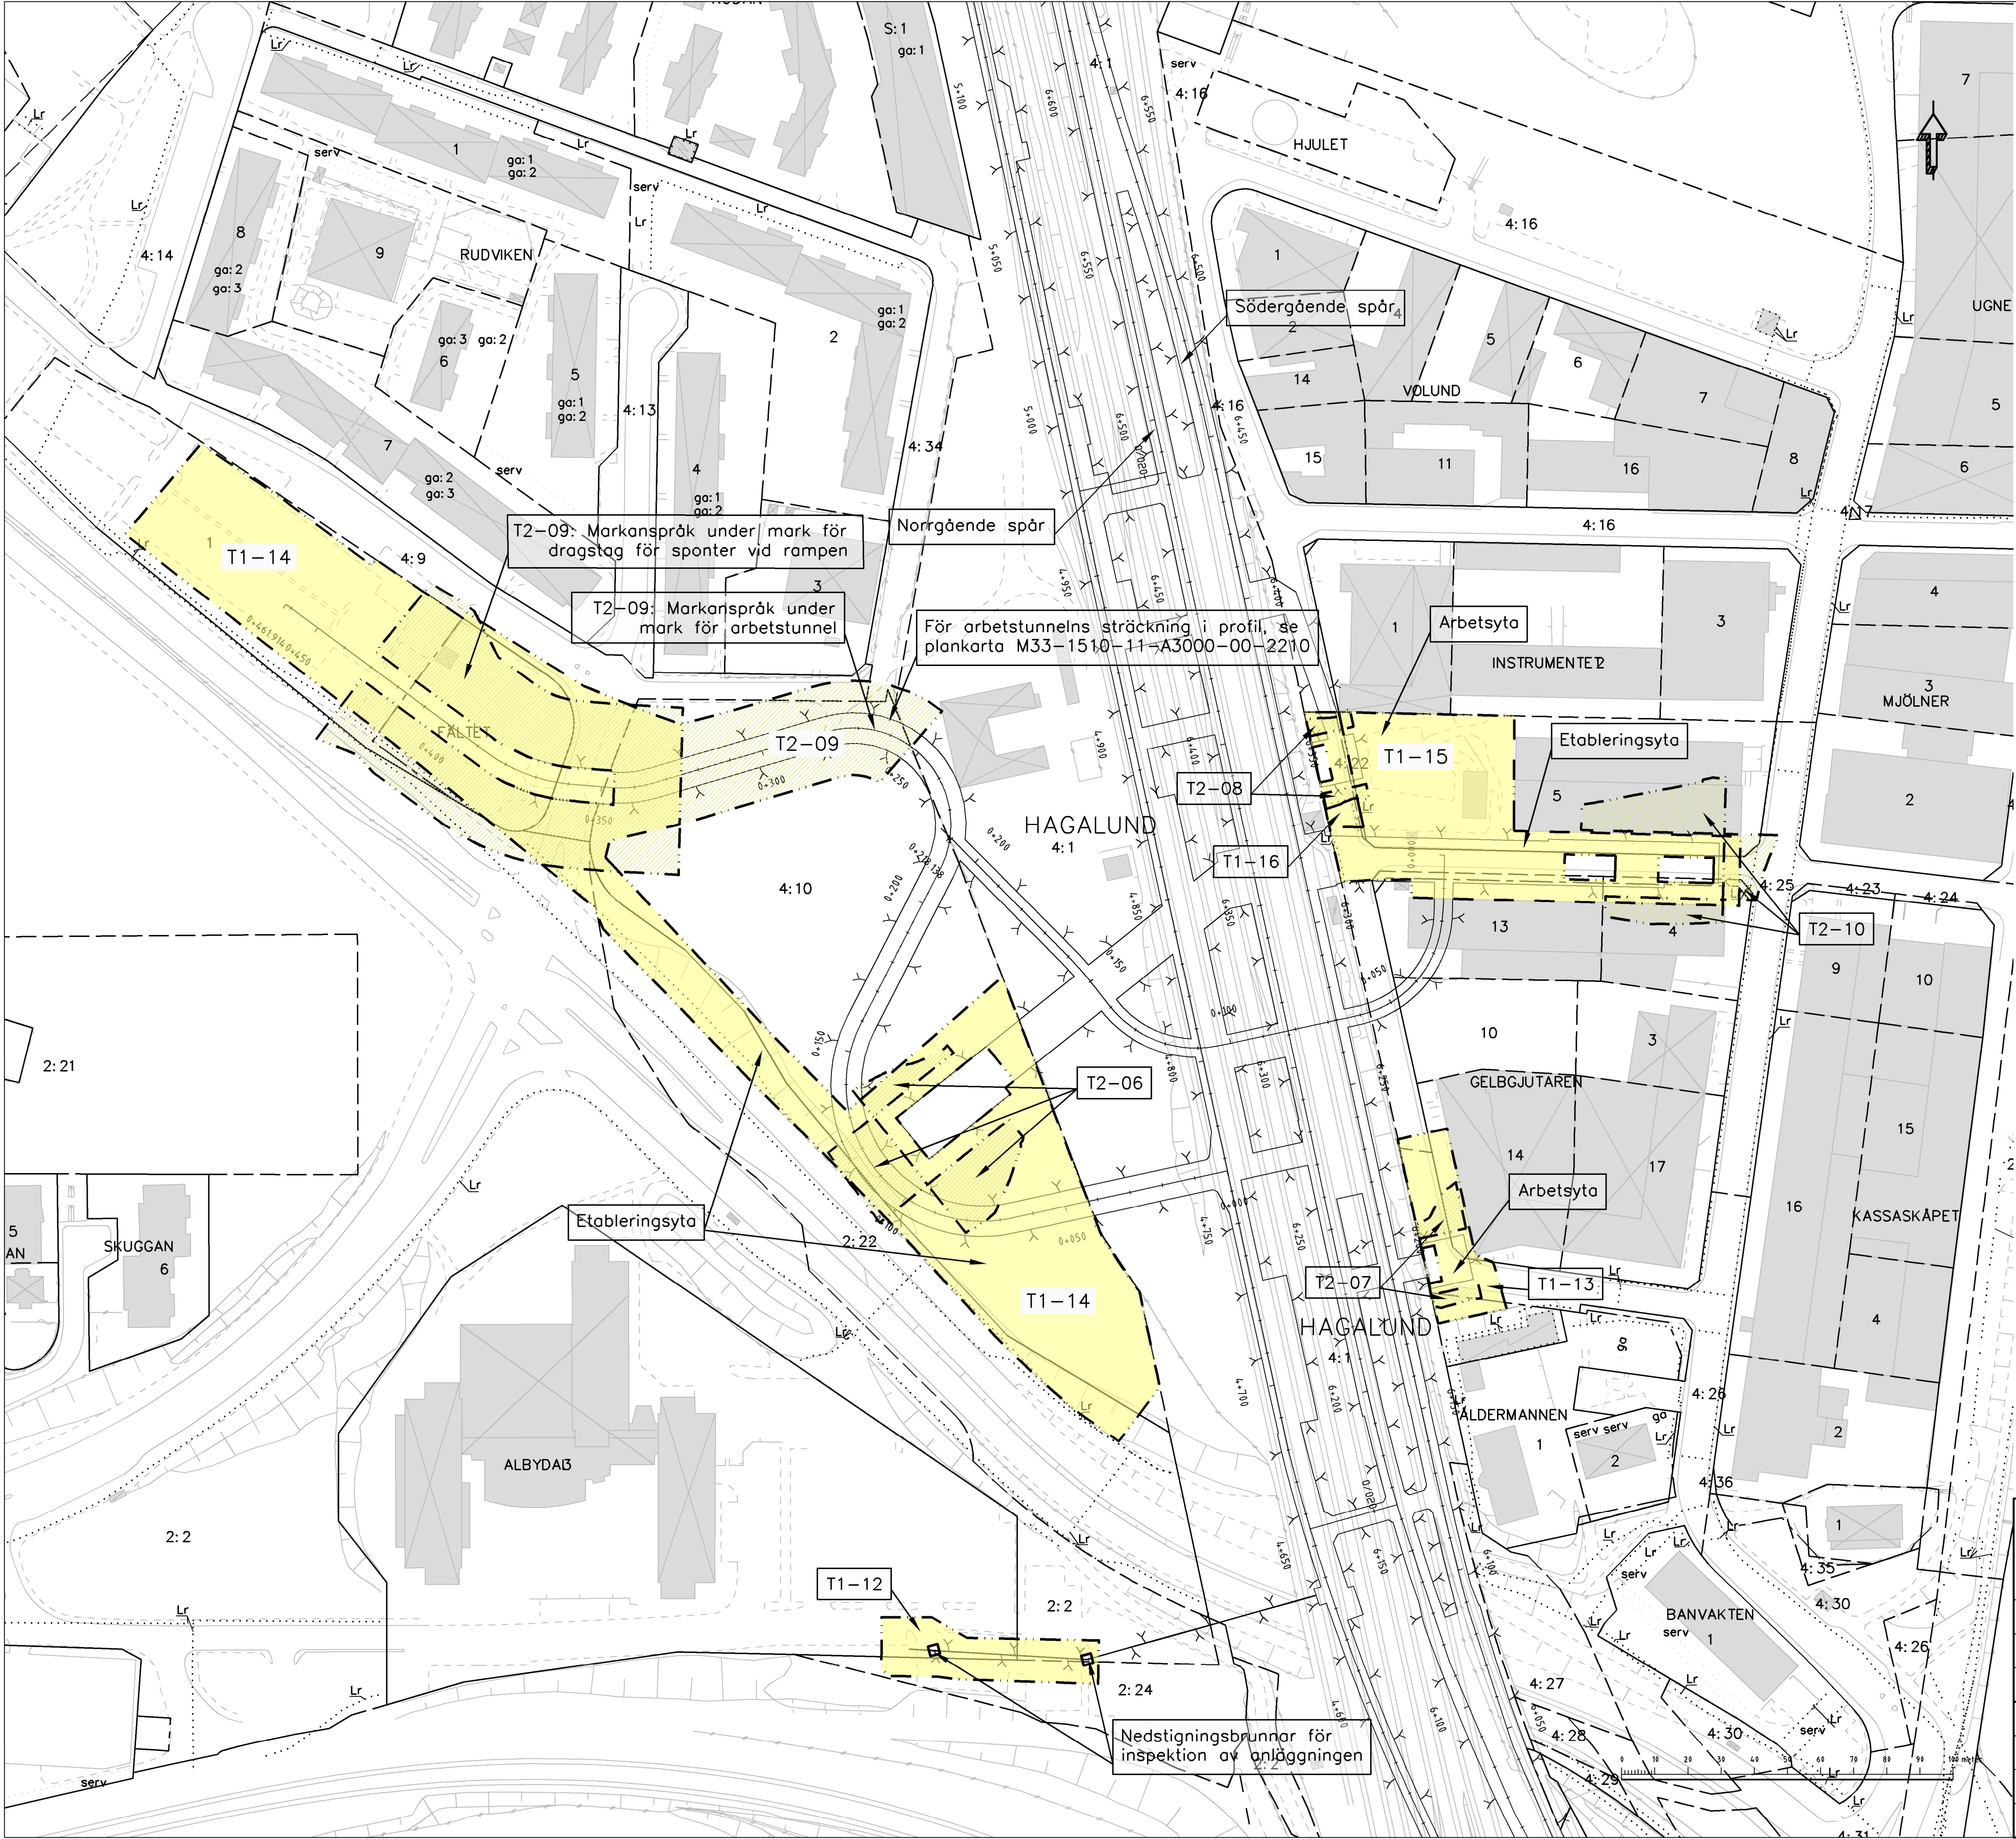

COORDINATSYSTEM

System i plan: SWEREF 99 18 00
System i höjd: RH2000

TECKENFÖRKLARING

Användningsområde, tider och eventuella villkor redovisas i förteckning över ytor med tillfällig nyttjanderätt, 3320-M33-21-01006.


- T1 - XX TILLFÄLLIG NYTTJANDERRÄTT OVAN JORD
- T2 - XX TILLFÄLLIG NYTTJANDERRÄTT UNDER JORD
- PERMANENT KONSTRUKTION UNDER JORD

GRUNDKARTANS BETECKNINGAR

- Kvarters-/Traktgräns tillika fastighetsgräns
- Fastighetsgräns
- Kommungräns
- 30-fastighetsgräns

Utöver de områden som redovisas på plankartor med permanent markanspråk med servitutsrätt, kommer arbeten även att pågå under byggskedet inom de ytor som här redovisas med tillfällig nyttjanderätt.

ORIENTERINGSFIGUR

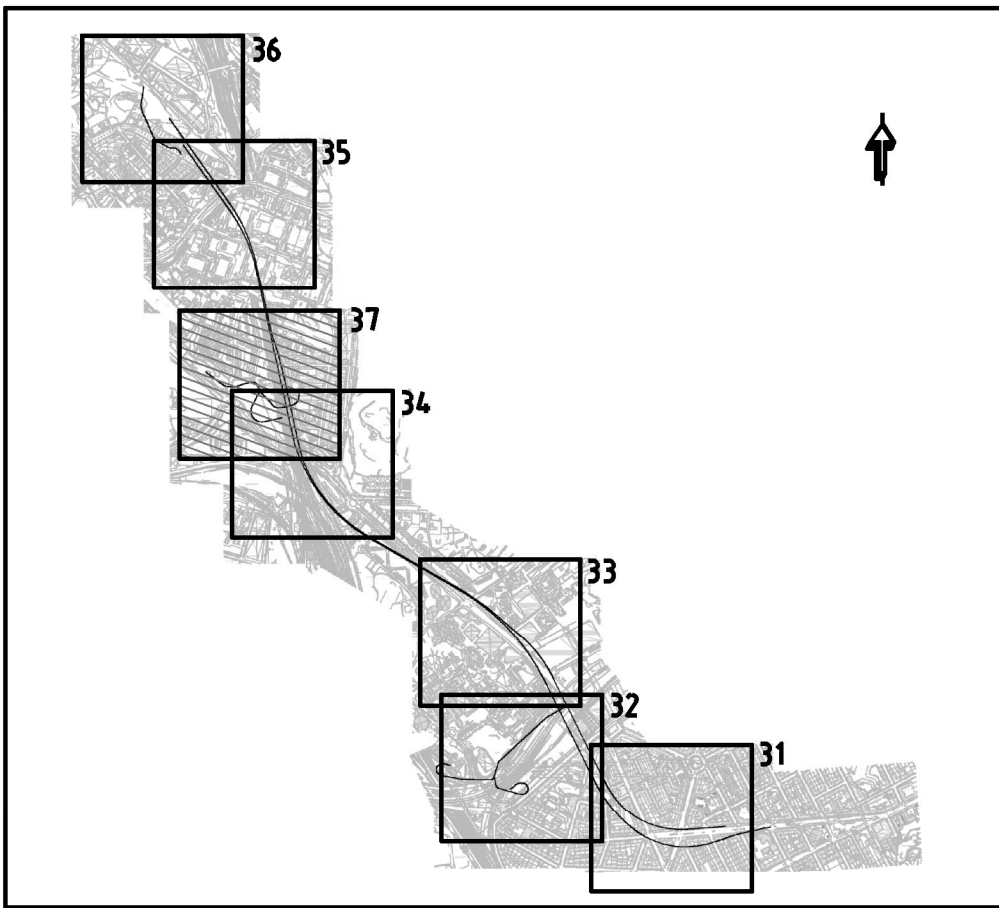

GRANSKNINGSHANDLING II 2018-06-29

 www.wsp.com											