


Denna handling och informationen här är
SLL egendom och ska inte delas ut eller
användas utan SLL:s
skriftliga medgivande.

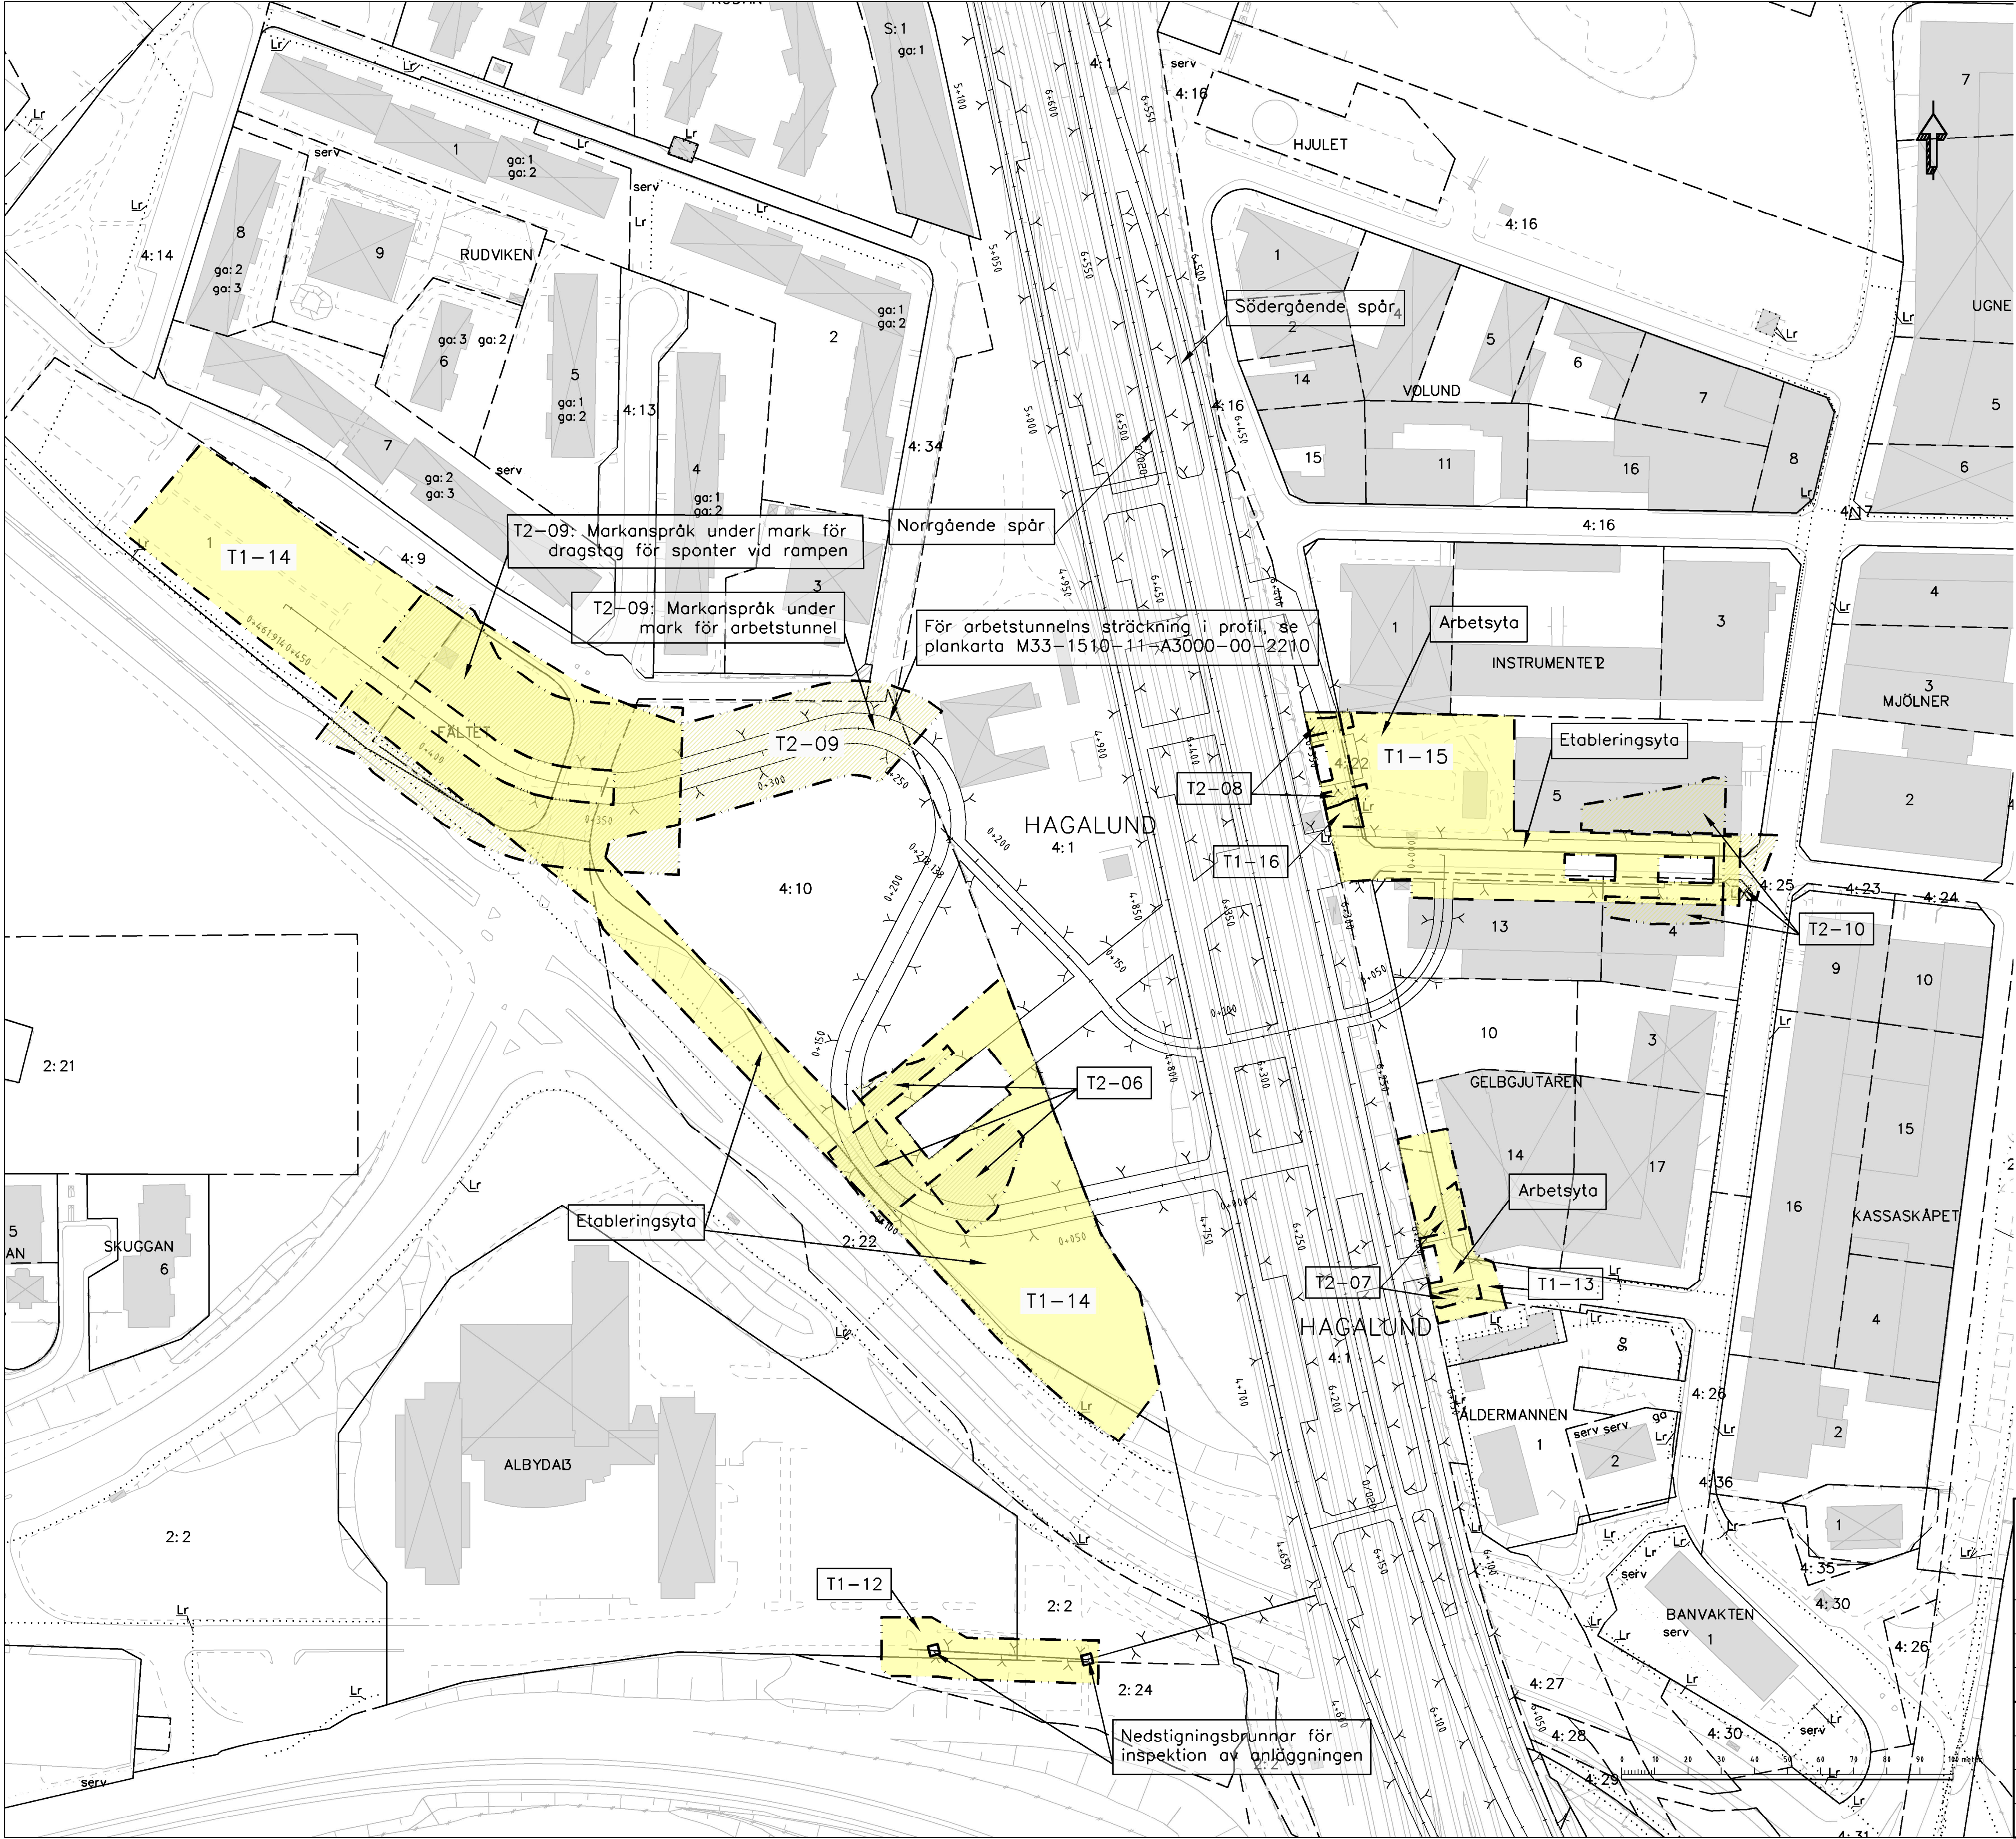

COORDINATSYSTEM

System i plan: SWEREF 99 18 00
System i höjd: RH2000

TECKENFÖRKLARING

Användningsområde, tider och eventuella villkor redovisas i förteckning över ytor med tillfällig nyttjanderätt, 3320-M33-21-01006.


- T1 - XX TILLFÄLLIG NYTTJANDERRÄTT OVAN JORD
- T2 - XX TILLFÄLLIG NYTTJANDERRÄTT UNDER JORD
- PERMANENT KONSTRUKTION UNDER JORD

GRUNDKARTANS BETECKNINGAR

- Kvarters-/Traktgräns tillika fastighetsgräns
- Fastighetsgräns
- Kommungräns
- 3D-fastighetsgräns

Utöver de områden som redovisas på plankartor med permanent markanspråk med servitutsrätt, kommer arbeten även att pågå under byggskedet inom de ytor som här redovisas med tillfällig nyttjanderätt.

ORIENTERINGSFIGUR

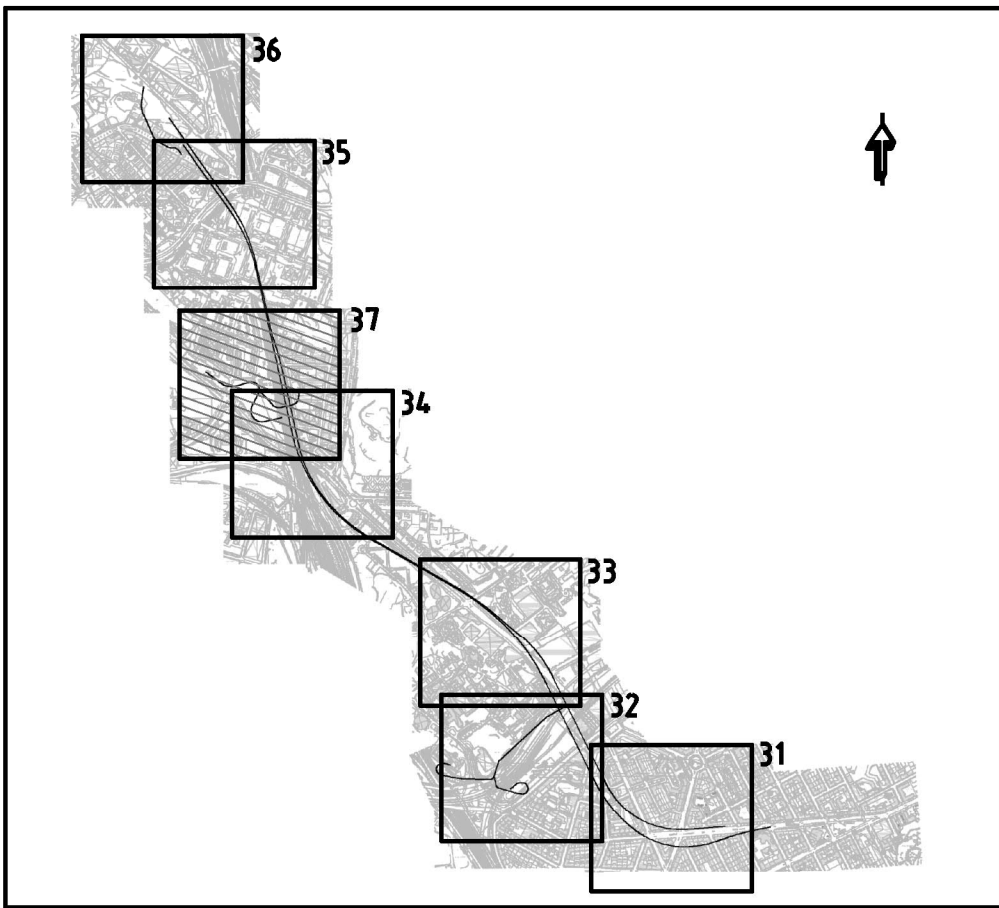

FASTSTÄLLELSEHANDLING 2019-05-31

 www.wsp.com							
Uppdrag nr 10200462	Handläggare Fredrik Spjut	Rit/Konst Emelie Edström	Rev	Ant	Revidering avser	Sign	Datum
Granskad Anders Markstedt	Godkänd Henric Sandborg	Datum 2019-05-31	JÄRNVÄGSPLAN				
Ort Stockholm							
Förvaltning för utbyggt tunnelbana  STOCKHOLMS LÄN LANDSTING							
FUT Handläggare Kaisa Nugin	Informationssäkerhetsklass K1						
FUT Granskad Elin Raask	FUT Godkänd Malin Harders						
FUT Ort Stockholm	Datum 2019-05-31						
Tunnelbana - Bana 4 Odenplan-Arenastaden 6+100-6+600 Markanspråk tillfällig nyttjanderätt 1-Planritningar							Förvaltningsnummer 1510
			Ritningsnummer M33-1510-11-A3000-10-2237	Nästa bl	Rev		