


Denna handling och informationen härin är
SVE-egendom och
avsäkras för
därmed förbehållna
samtliga meddelande

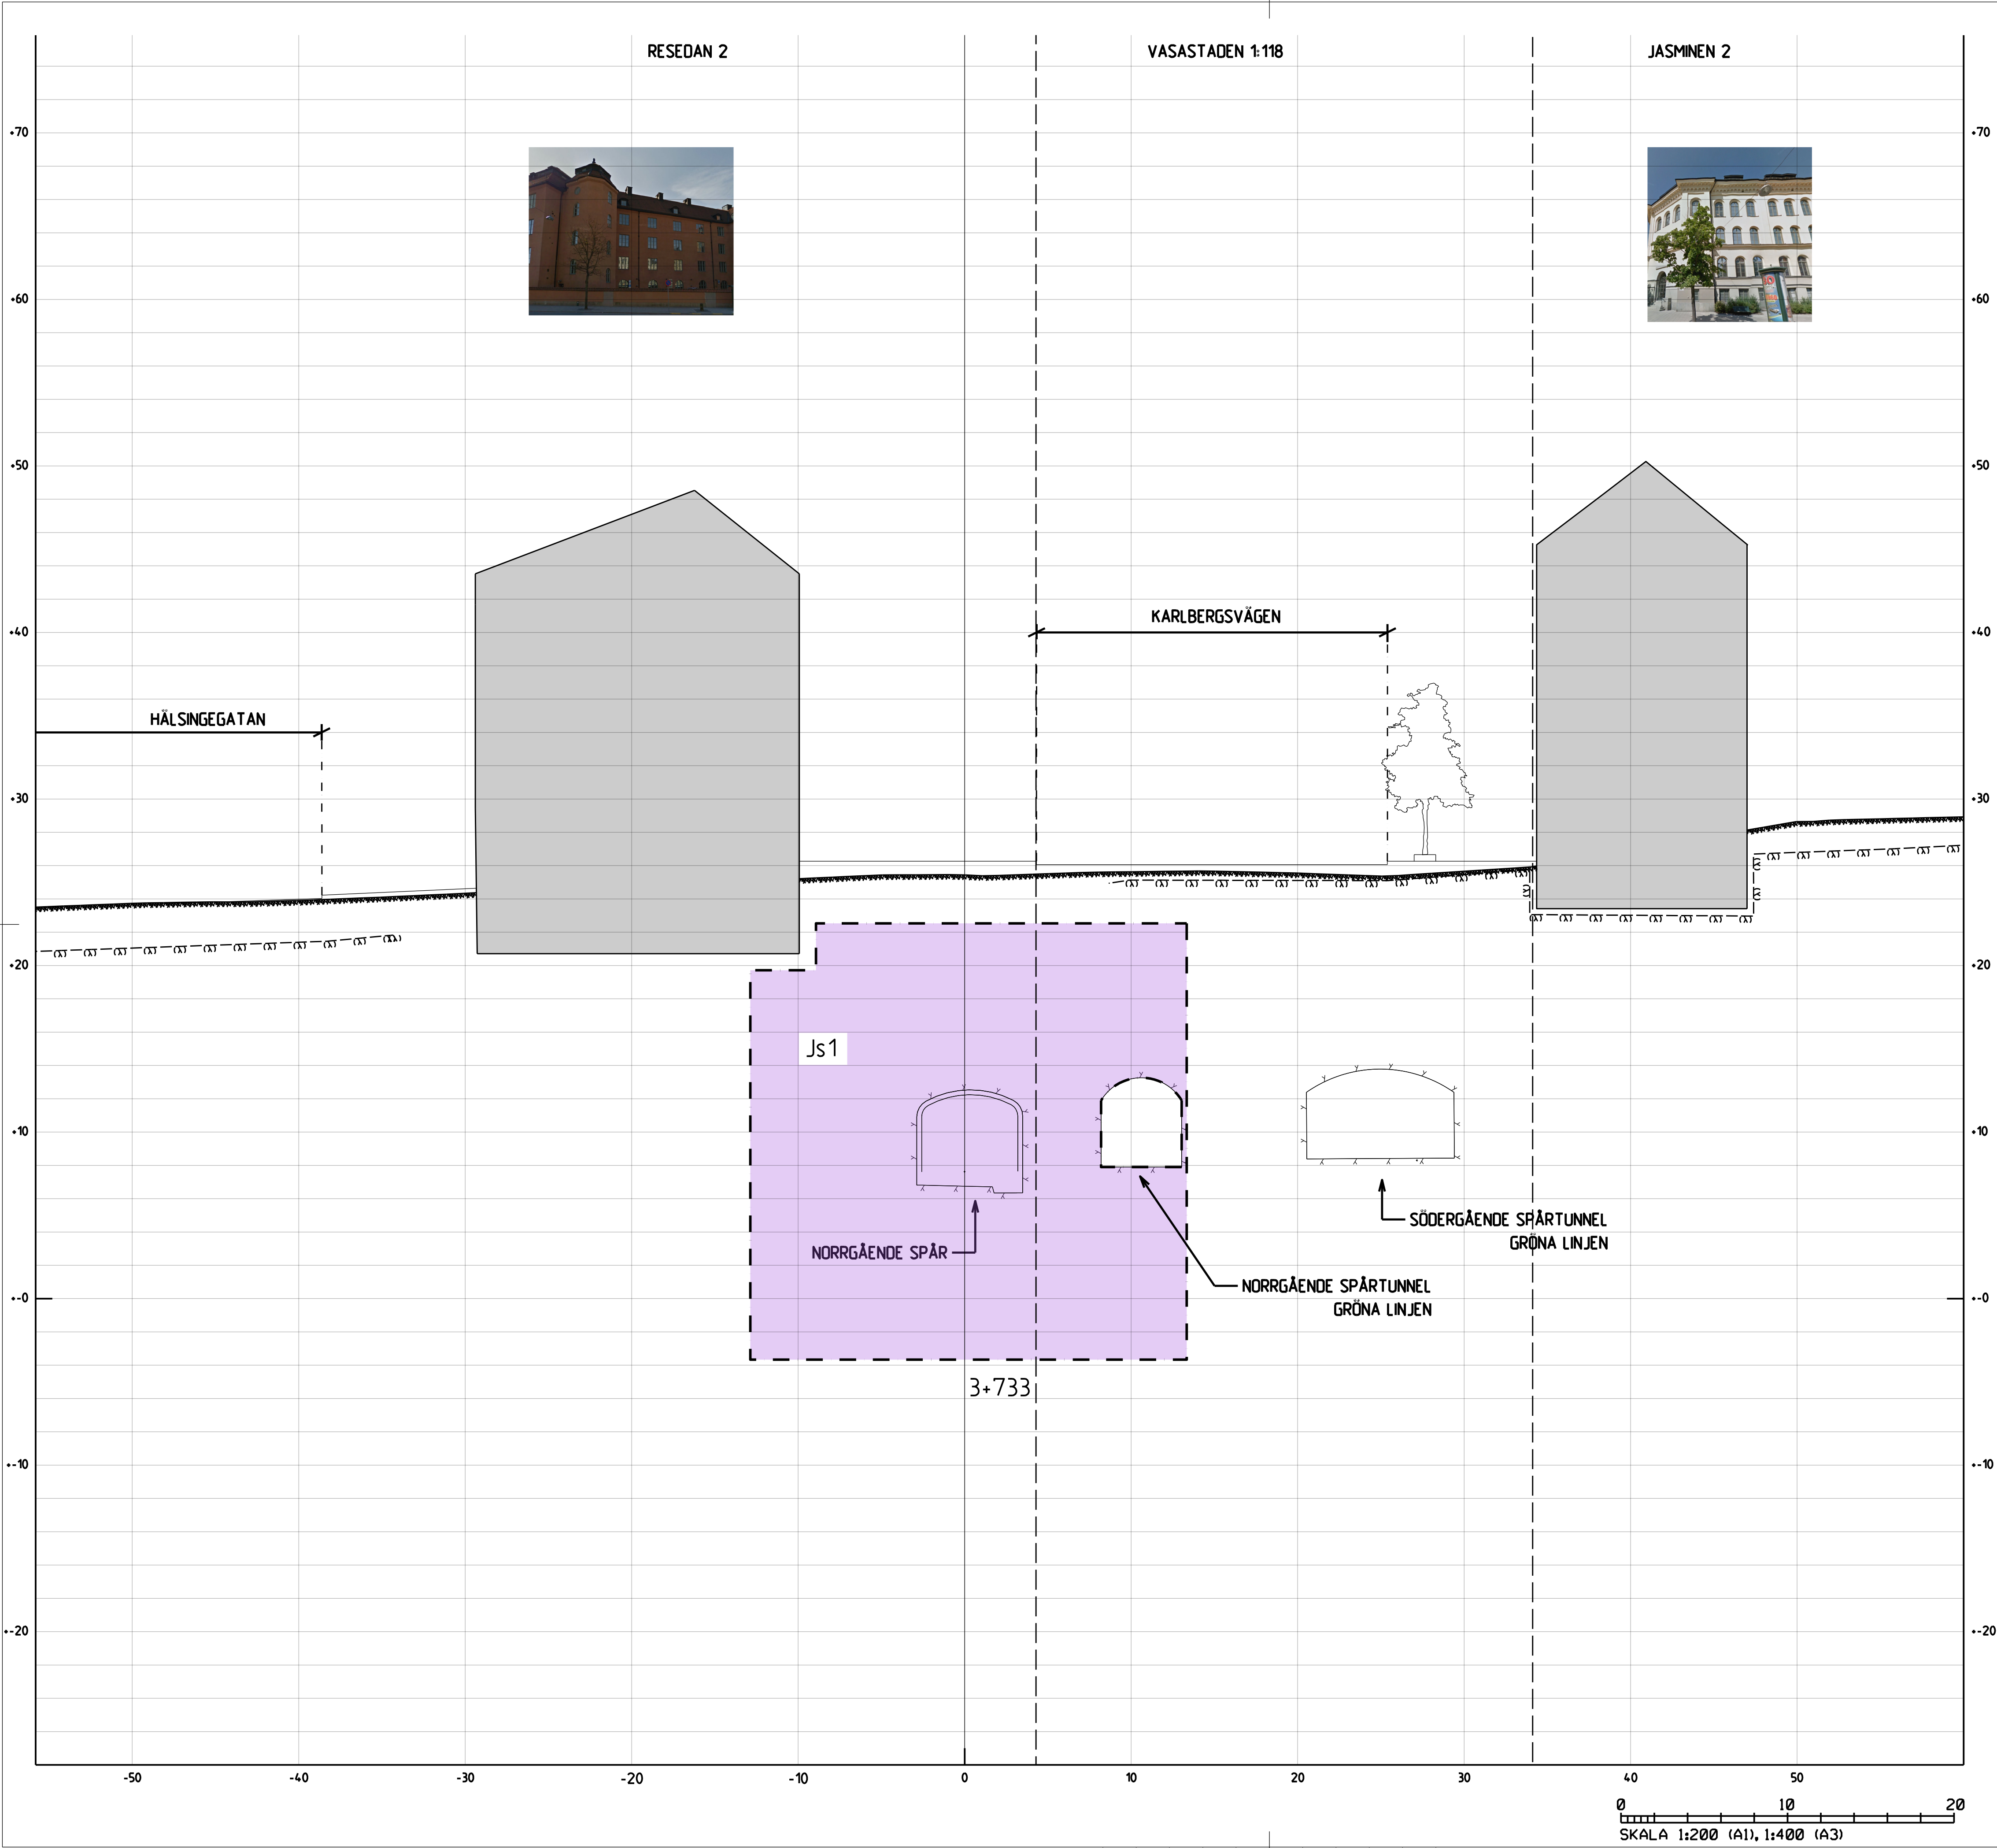

KOORDINATSYSTEM

System i plan: SWEREF 99 18 00
System i höjd: RH2000

TECKENFÖRKLARING

- GRÄNS FÖR TUNNELBANA MED TILLHÖRANDE ANLÄGGNINGAR OVAN OCH/ELLER UNDER MARK
- AVGRÄNSNING MELLAN DIKA TYPER AV MARKANSPRÅK

MARK SOM TAS I ANSPRÅK

- Js1** NYTT UTRYMME FÖR TUNNELBANA MED TILLHÖRANDE ANLÄGGNINGAR UNDER MARK, SERVITUTSRÄTT
- Js1** NYTT UTRYMME FÖR TUNNELBANA MED TILLHÖRANDE ANLÄGGNINGAR OVAN MARK, SERVITUTSRÄTT

SKYDDSÅTGÄRDER OCH FÖRSIKTIGHETSMÅTT

- Sk1** Markering eller avgränsning för skyddsåtgärd/försiktighetsmått
- Sk1** Vibrationsdämpande åtgärder under spår för att klara riktvärden på stömljudsnivåer i ovanliggande byggnader.
- Sk2** VA-anläggning med tillhörande sedimenteringsdamm för omhändertagande av förorenat vatten (dränvatten, avloppsvatten, släckvatten) i spårutsläpp

ÖVRIGA BETECKNINGAR

- Markkant
- Tolkad bergkant
- Kvarter-/Traktgräns tillika fastighetsgräns
- Vägarbänk
- 3D-fastighetsgräns
- Tunnelkant
- Byggnad med källare och/eller grundläggning

ORIENTERINGSFIGUR

REDOVISAD TVÄRSEKTION I PLAN

GRANSKNINGSHANDLING 2017-05-15

 www.wspgroup.se										
Uppdrag nr 10200462	Handläggare Fredrik Spjut	Rit/Konst Mahamed Tohow	Rev	Ant	Revidering avser	Sign	Datum			
Granskad Anders Markstedt	Godkänd Henric Sandborg	JÄRNVÄGSPLAN								
Ort Sundsvall	Datum 2017-05-15	Tunnelbana - Bana 4 Odenplan - Arenastaden Tvärsnitt vid längdmätning 3+733								
		Permanent markanspråk Z-Sektioner								
FUT Handläggare Kaisa Nugin	Informationssäkerhetsklass K1	FUT Godkänd Elin Raask	Forvaltningsnummer 1510	Format A1 / A3	Skala 1200 / 1400					
FUT Ort Stockholm	Datum 2017-05-15	Ritningsnummer M33-1510-11-A3733-20-3001			Nästa bl	Rev				