


Den här handling och informationen har an-
sett sig som egen och inte som offentlig
information. Den är inte offentlig eller
statligt sekretessbelagd.

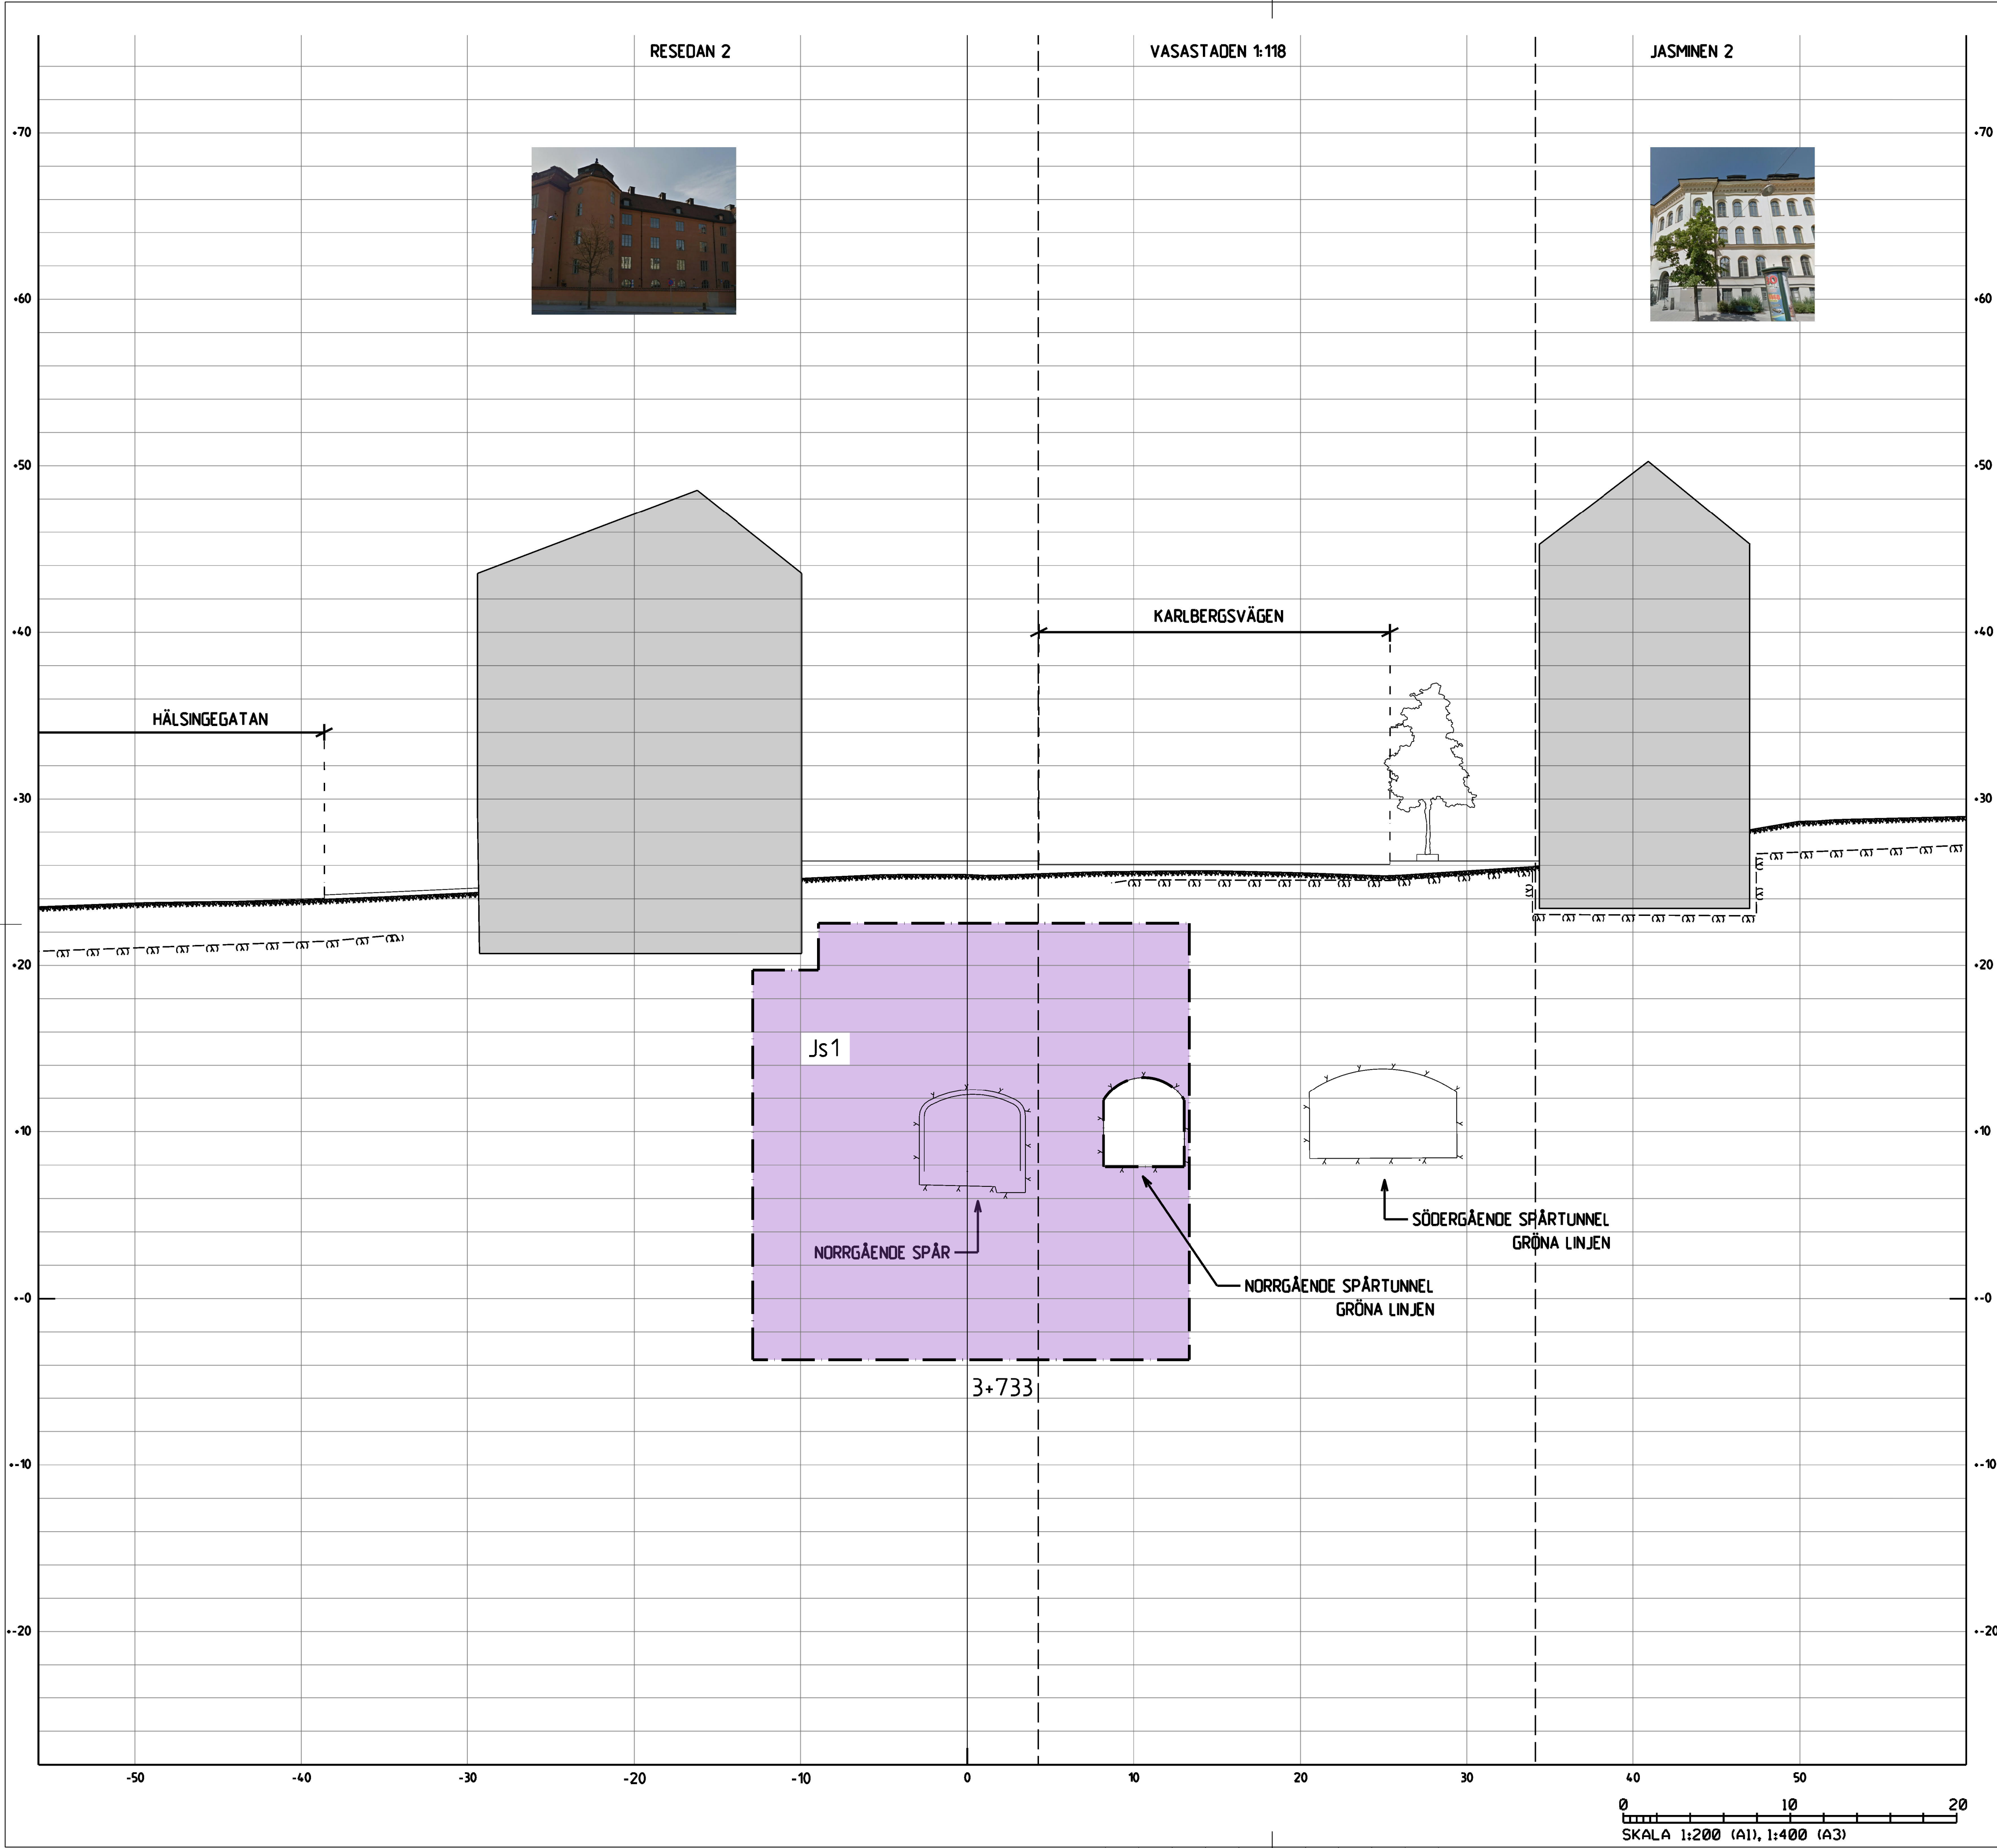

KOORDINATSYSTEM

System i plan: SWEREF 99 18 00
System i höjd: RH2000

TECKENFÖRKLARING

- GRÄNS FÖR TUNNELBANA MED TILLHÖRANDE ANLÄGGNINGAR
- OVAN OCH/ELLER UNDER MARK
- AVGRÄNSNING MELLAN OLIKA TYPER AV MARKANSPRÅK

MARK SOM TAS I ANSPRÅK


- Js1 NYTT UTTRYMME FÖR TUNNELBANA MED TILLHÖRANDE ANLÄGGNINGAR UNDER MARK, SERVITUTSRÄTT
- Js1 NYTT UTTRYMME FÖR TUNNELBANA MED TILLHÖRANDE ANLÄGGNINGAR OVAN MARK, SERVITUTSRÄTT
- Js4 NYTT UTTRYMME FÖR TUNNELBANANS SKYDDSZON SOM ÄR GEMENSAM MED ANNAN ANLÄGGNINGSSKYDDSZON, SERVITUTSRÄTT

SKYDDÅTGÄRDER OCH FÖRSIKTIGHETSMÅTT

- Sk1 Markering eller avgränsning för skyddsåtgärd/försiktighetsmått
- Sk2 Vibrationsdämpande åtgärder under spår för att klara riktvärden på stanningsnivåer i ovanliggande byggnader.
- VA-anläggning med tillhörande sedimenteringsdamm för omhändertagande av förorenat vatten (dränvattnet, avloppsvattnet, släckvattnet) i spårstunnelarna

ÖVRIGA BETECKNINGAR

- Markkontur
- Tolkad bergkontur
- Kvarter-/Traktgräns tillika fastighetsgräns
- Vägbankant
- 30-fastighetsgräns
- Tunnelkontur
- Byggnad med källare och/eller grundläggning

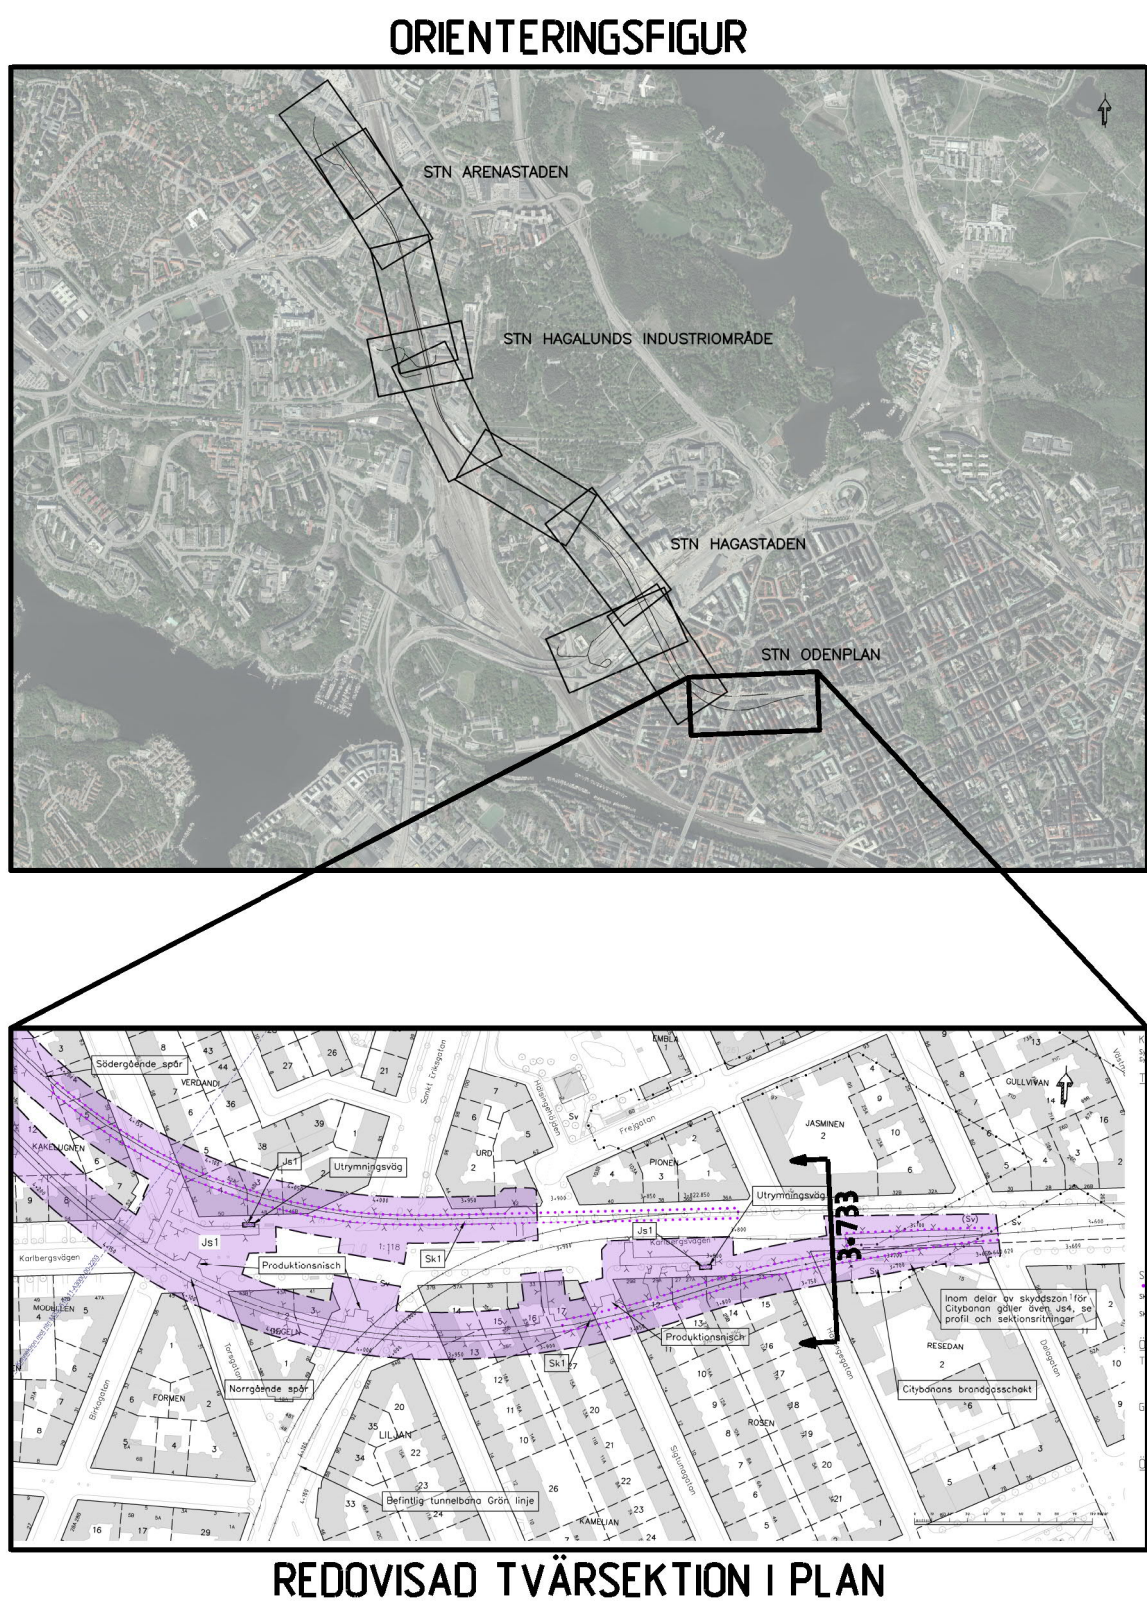

FASTSTÄLLESEHANDLING 2019-05-31									
 www.wsp.com Uppdrag nr 10200462 Handläggare Fredrik Spjut Rit/Konst Mahamed Tohow									
Granskad Anders Markstedt				Godkänd Henric Sandborg					
Ort Stockholm				Datum 2019-05-31					
Förvaltning för utbyggd tunnelbana STOCKHOLMS LÄNS LÄNSSTYRELSE				Informationssäkerhetsklass K1					
FUT Handläggare Kaisa Nugin				FUT Granskad Elm Raask				FUT Ort Stockholm	
FUT Godkänd Malm Harders				Datum 2019-05-31		Revidering avser		Sign	Datum
JÄRNVÄGSPLAN									
Tunnelbana - Bana 4									
Odenplan - Arenastaden									
Tvärsektion vid längdmätning 3+733									
Permanent markanspråk									
Z-Sektioner									
Förvaltningsnummer 1510						Format A1 / A3		Skala 1200 / 1400	
Ritningsnummer M33-1510-11-A3733-20-3001						Nästa bl		Rev	