


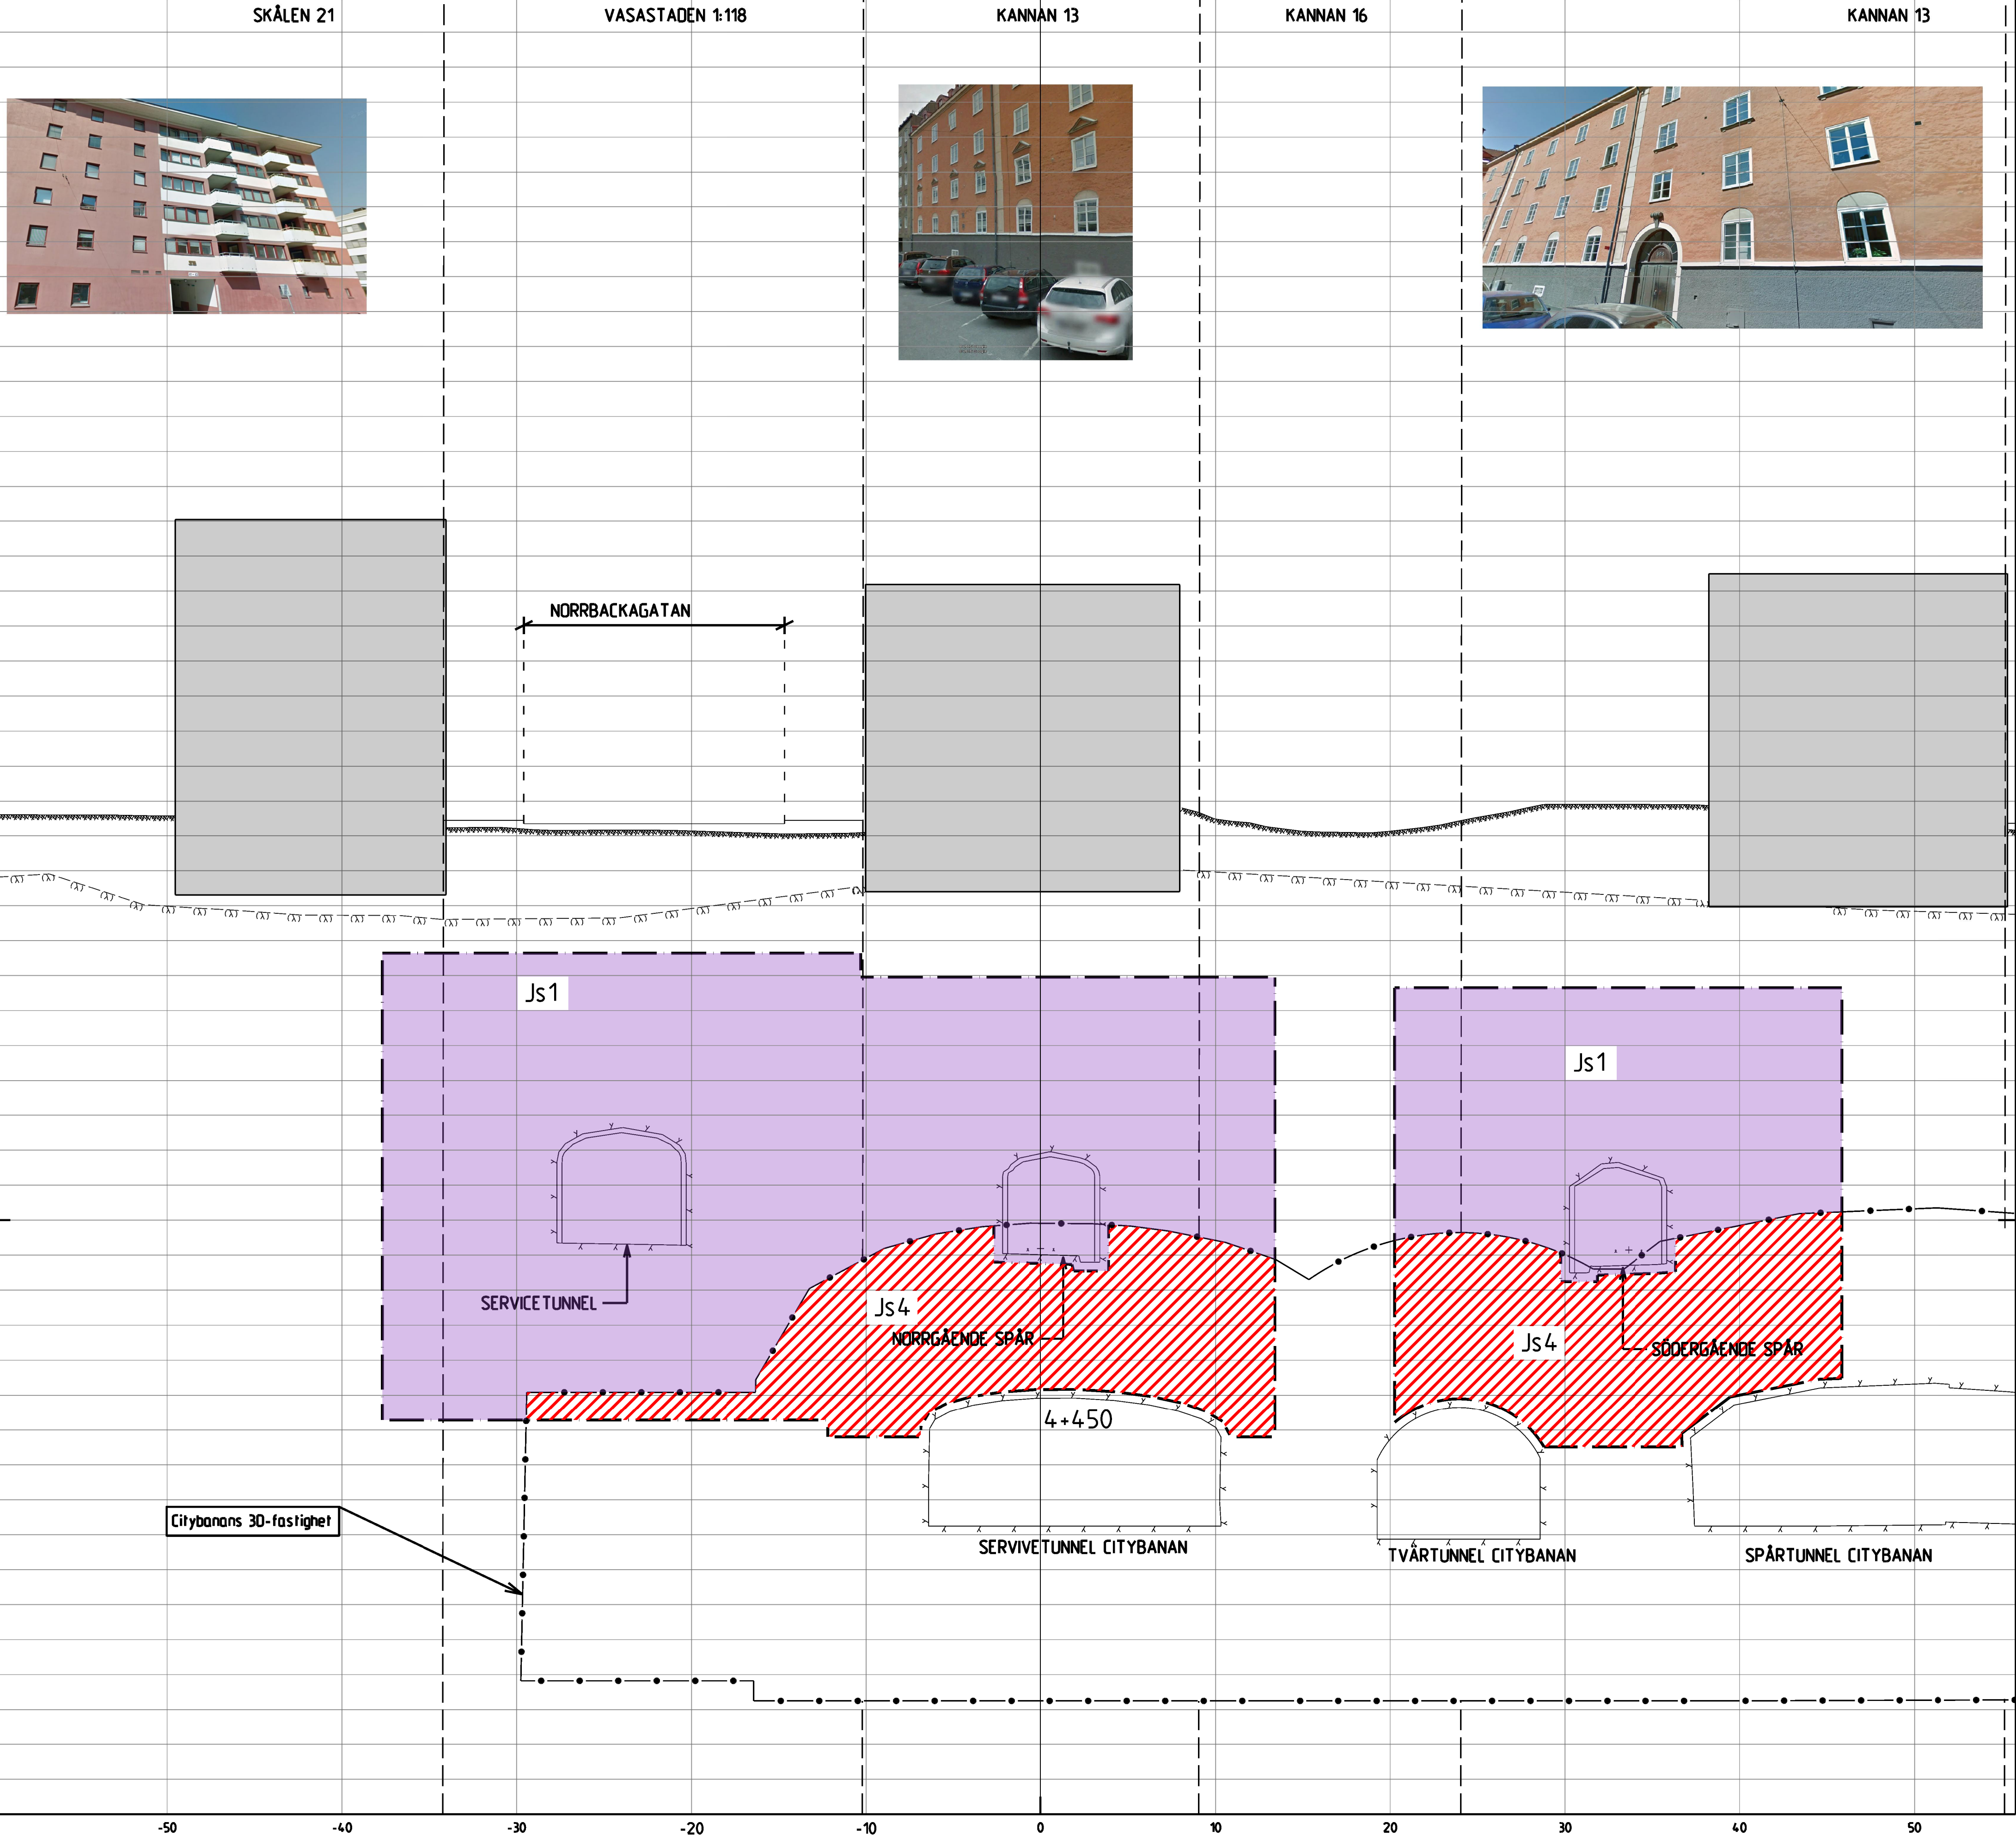

COORDINATSYSTEM

System i plan: SWEREF 99 18 00
System i höjd: RH2000

TECKENFÖRKLARING

- GRÄNS FÖR TUNNELBANA MED TILLHÖRANDE ANLÄGGNINGAR
- OVAN OCH/ELLER UNDER MARK
- AVGRÄNSNING MELLAN OLIKA TYPER AV MARKANSPRÅK

MARK SOM TAS I ANSPRÅK

- Js1 NYTT UTTRYMME FÖR TUNNELBANA MED TILLHÖRANDE ANLÄGGNINGAR UNDER MARK, SERVITUTSRÄTT
- Js1 NYTT UTTRYMME FÖR TUNNELBANA MED TILLHÖRANDE ANLÄGGNINGAR OVAN MARK, SERVITUTSRÄTT
- Js4 NYTT UTTRYMME FÖR TUNNELBANANS SKYDDSZON SOM ÄR GEMENSAM MED ANNAN ANLÄGGNINGSSKYDDSZON, SERVITUTSRÄTT


SKYDDÅTGÄRDER OCH FÖRSIKTIGHETSMÅTT

- Markering eller avgränsning för skyddsåtgärd/försiktighetsmått
- Sk1 Vibrationsdämpande åtgärder under spår för att klara riktvärden på stomljusnivåer i ovanliggande byggnader.
- Sk2 VA-anläggning med tillhörande sedimenteringsdamm för omhändertagande av förorenat vatten (dränkvatten, avloppsvatten, släckvatten) i spårutsläpp

ÖVRIGA BETECKNINGAR

- Markkontur
- Tolkad bergkontur
- Kvarter-/Traktgräns tillika fastighetsgräns
- Vägbankant
- 30-fastighetsgräns
- Tunnelkontur
- Byggnad med källare och/eller grundläggning

ORIENTERINGSGRÄNS

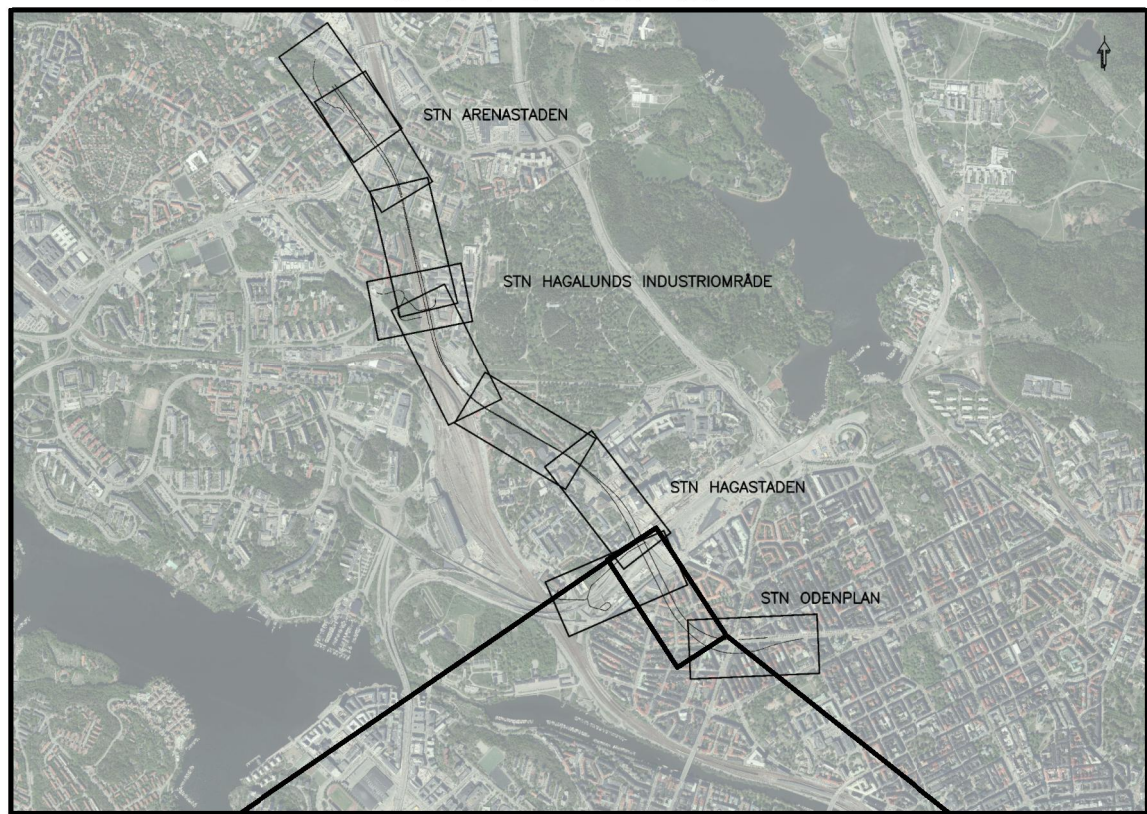

REDOVISAD TVÄRSEKTION I PLAN

GRANSKNINGSHANDLING II 2018-06-29

 www.wsp.com		A		Revidering enligt 3320-P31-12-00012		MTw 2019-02-07	
Uppdrag nr 10200462	Handläggare Fredrik Spjut	Rit/Konst Mahamed Tohow	Rev	Ant	Revidering avser	Sign	Datum
Granskad Anders Markstedt	Godkänd Henric Sandborg	JÄRNVÄGSPLAN					
Ort Stockholm	Datum 2018-06-29	Tunnelbana - Bana 4 Odenplan - Arenastaden Tvärsektion vid längdmätning 4+450 Permanenta markanspråk Z-Sektioner					
FUT Handläggare Kaisa Nugin	Informationssäkerhetsklass K1	Förvaltning för utbyggd tunnelbana STOCKHOLMS LÄNS LÄNSSTYRELSE		Förvaltningsnummer 1510		Format A1 / A3	Skala 1:200 / 1:400
FUT Granskad Elin Raask	FUT Godkänd Malin Harders	Datum 2018-06-29		Ritningsnummer M33-1510-11-A4450-20-3001		Nästa bl	Rev A

0 10 20
SKALA 1:200 (A1), 1:400 (A3)

Den här handling och informationen har an-
sett sig som egen och inte som offentlig
information. Den ska inte användas för
offentliga ändamål utan för de ändamål
som är avsedda för den.