

COORDINATSYSTEM

System i plan: SWEREF 99 18 00  
System i höjd: RH2000

TECKENFÖRKLARING

- GRÄNS FÖR TUNNELBANA MED TILLHÖRANDE ANLÄGGNINGAR OVAN OCH/ELLER UNDER MARK  
--- AVGRÄNSNING MELLAN OLIKA TYPER AV MARKANSPRÅK

MARK SOM TAS I ANSPRÅK

- Js1 NYTT UTRYMME FÖR TUNNELBANA MED TILLHÖRANDE ANLÄGGNINGAR UNDER MARK, SERVITUTSRÄTT  
Js1 NYTT UTRYMME FÖR TUNNELBANA MED TILLHÖRANDE ANLÄGGNINGAR OVAN MARK, SERVITUTSRÄTT



SKYDDSÅTGÄRDER OCH FÖRSIKTIGHETSMÅTT

- Sk1 Markering eller avgränsning för skyddsåtgärd/försiktighetsmått  
Sk1 Vibrationsdämpande åtgärder under spår för att klara riktvärden på stömljudsnivåer i ovanliggande byggnader.  
Sk2 VA-anläggning med tillhörande sedimenteringsdamm för omhändertagande av förorenat vatten (dränvatten, avloppsvatten, stäckvatten) i spår tunnlar

ÖVRIGA BETECKNINGAR

- Markkontur  
Tolkad bergkontur  
Kvarter-/Traktgräns tillika fastighetsgräns  
Vägbankant  
3D-fastighetsgräns  
Tunnelkontur  
Byggnad med källare och/eller grundläggning


ORIENTERINGSFIGUR

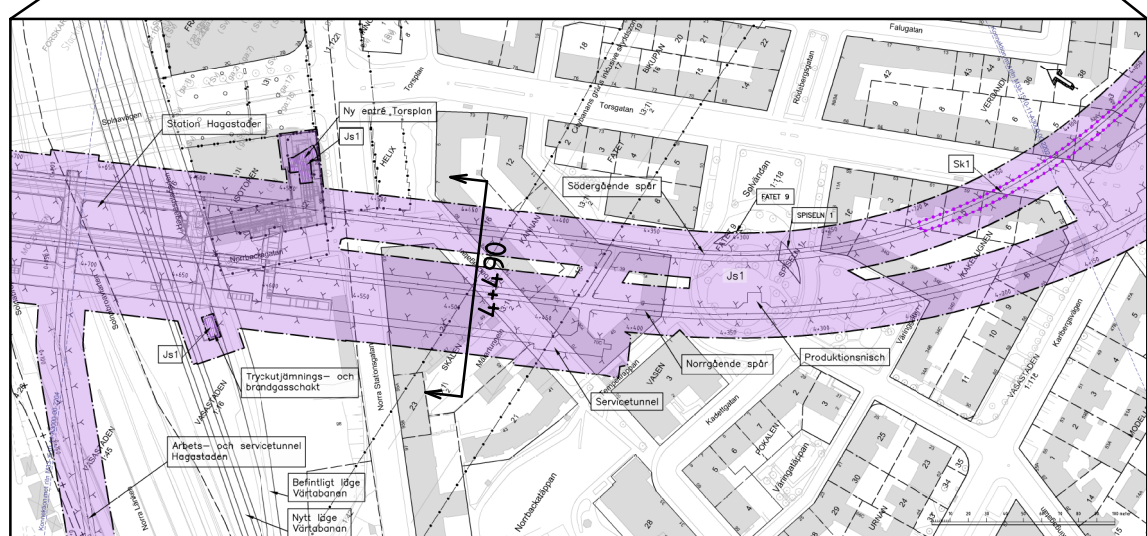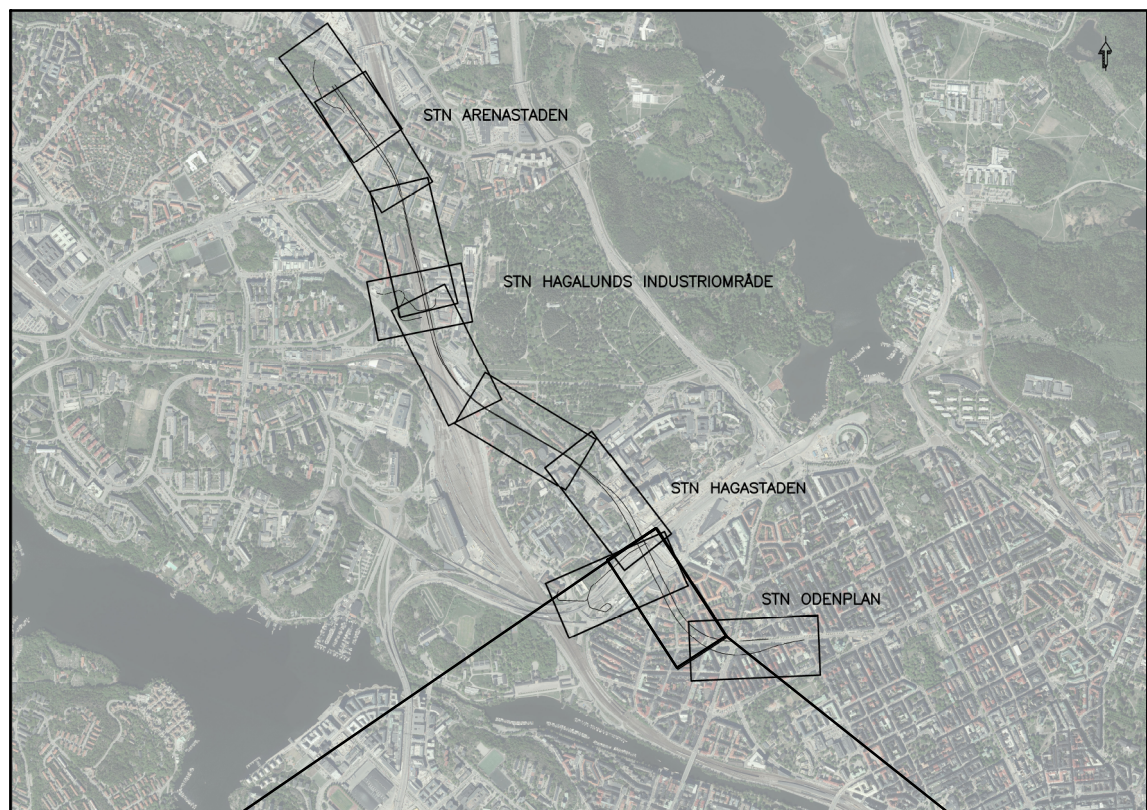

REDOVISAD TVÄRSEKTION I PLAN

GRANSKNINGSHANDLING 2017-05-15

|   |                                         |                                   |   |          |                  |      |       |
|---|-----------------------------------------|-----------------------------------|---|----------|------------------|------|-------|
|  <b>WSP</b><br>www.wspgroup.se                                         |                                         |                                   |   |          |                  |      |       |
| Uppdrag nr<br><b>10200462</b>   | Handläggare<br><b>Fredrik Spjut</b>     | Rit/Konst<br><b>Mahamed Tohow</b> | Rev   | Ant      | Revidering avser | Sign | Datum |
| Granskad<br><b>Anders Markstedt</b>   | Godkänd<br><b>Henric Sandborg</b>       | <b>JÄRNVÄGSPLAN</b>               |   |          |                  |      |       |
| Ort<br><b>Sundsvall</b>   | Datum<br><b>2017-05-15</b>              |                                   |   |          |                  |      |       |
|  <b>Förvaltning för utbyggd tunnelbana</b><br>STOCKHOLMS LÄNS LÄNDRING |                                         |                                   | Tunnelbana - Bana 4<br>Odenplan - Arenastaden<br>Tvärsektion vid längdmätning 4+490<br>Permanenta markanspråk<br>2-Sektioner |          |                  |      |       |
| FUT Handläggare<br><b>Kaisa Nugin</b>   | Informationssäkerhetsklass<br><b>K1</b> | Format<br><b>A1 / A3</b>          | Skala<br><b>1:200 / 1:400</b>                                                                                                |          |                  |      |       |
| FUT Granskad<br><b>Elin Raask</b>   | FUT Godkänd<br><b>Malin Harders</b>     | Forvaltningsnummer<br><b>1510</b> | Ritningsnummer<br><b>M33-1510-11-A4490-20-3001</b>                                                                           | Nasta bl | Rev              |      |       |
| FUT Ort<br><b>Stockholm</b>   | Datum<br><b>2017-05-15</b>              |                                   |   |          |                  |      |       |

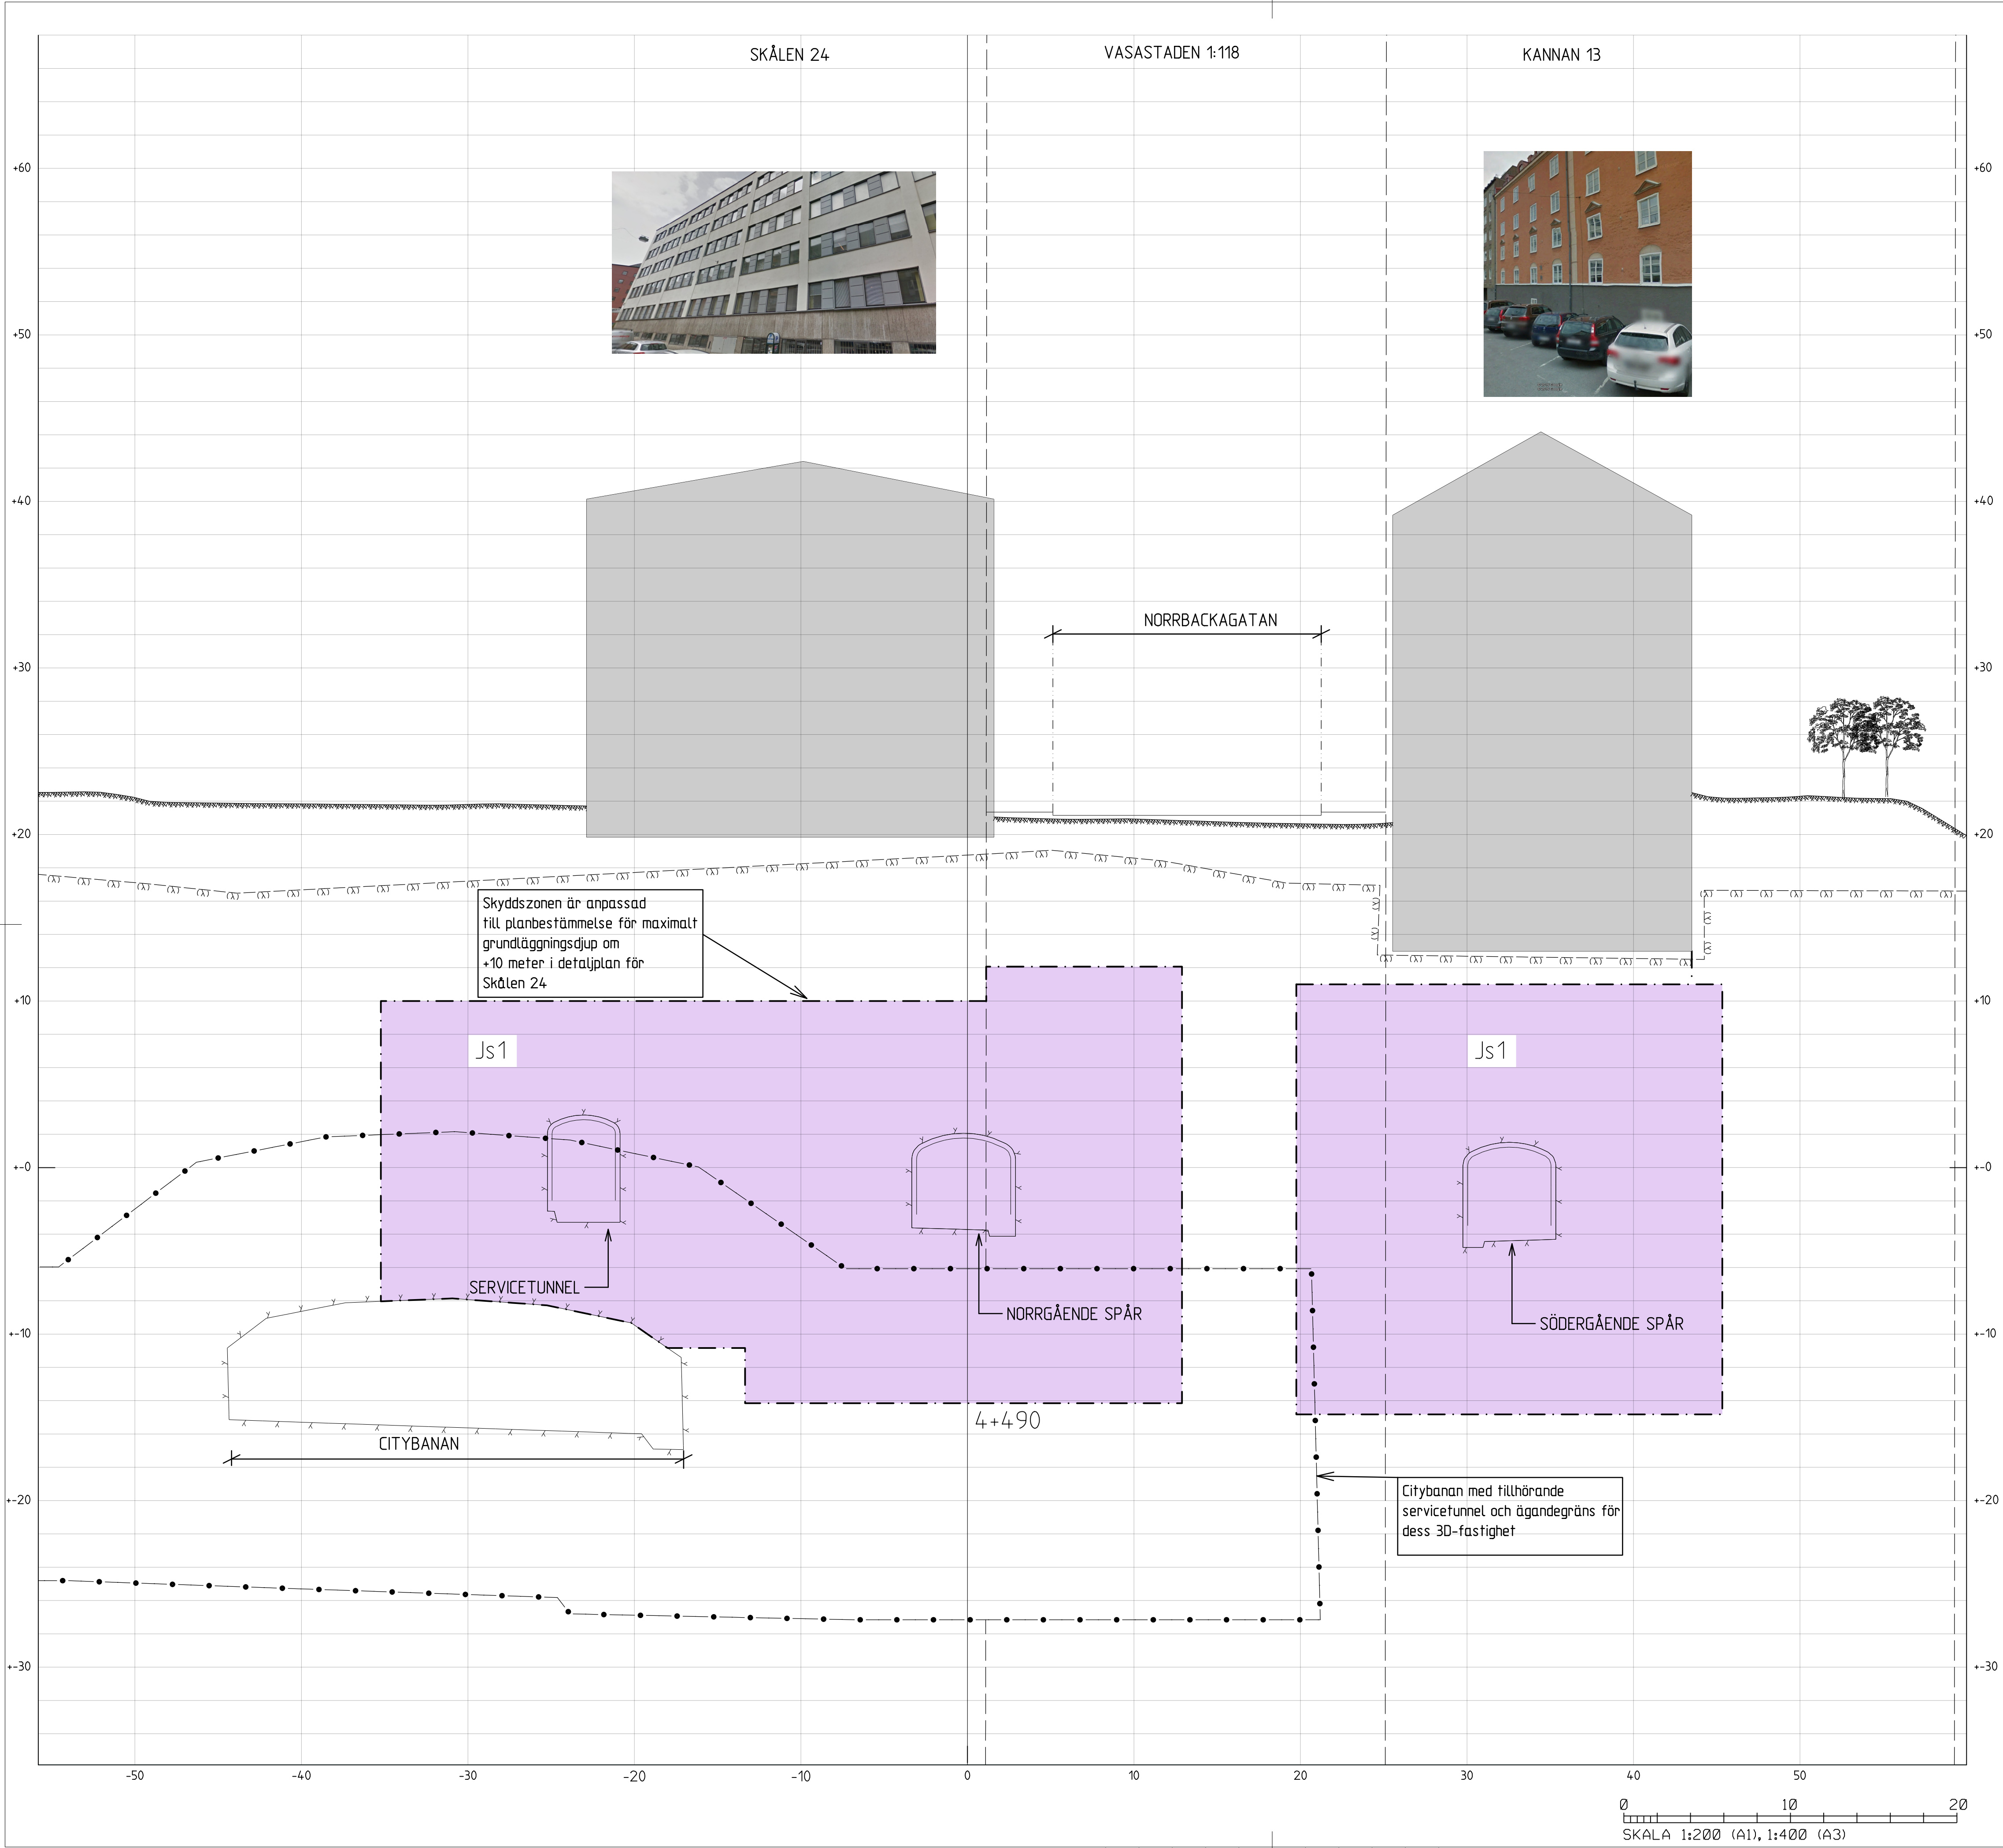

Den här handlingen är en del av ett större projekt och ska inte användas utan att ha tagit hänsyn till dess sammanhang och syfte.