


VASASTADEN 1:118

SKÅLEN 24

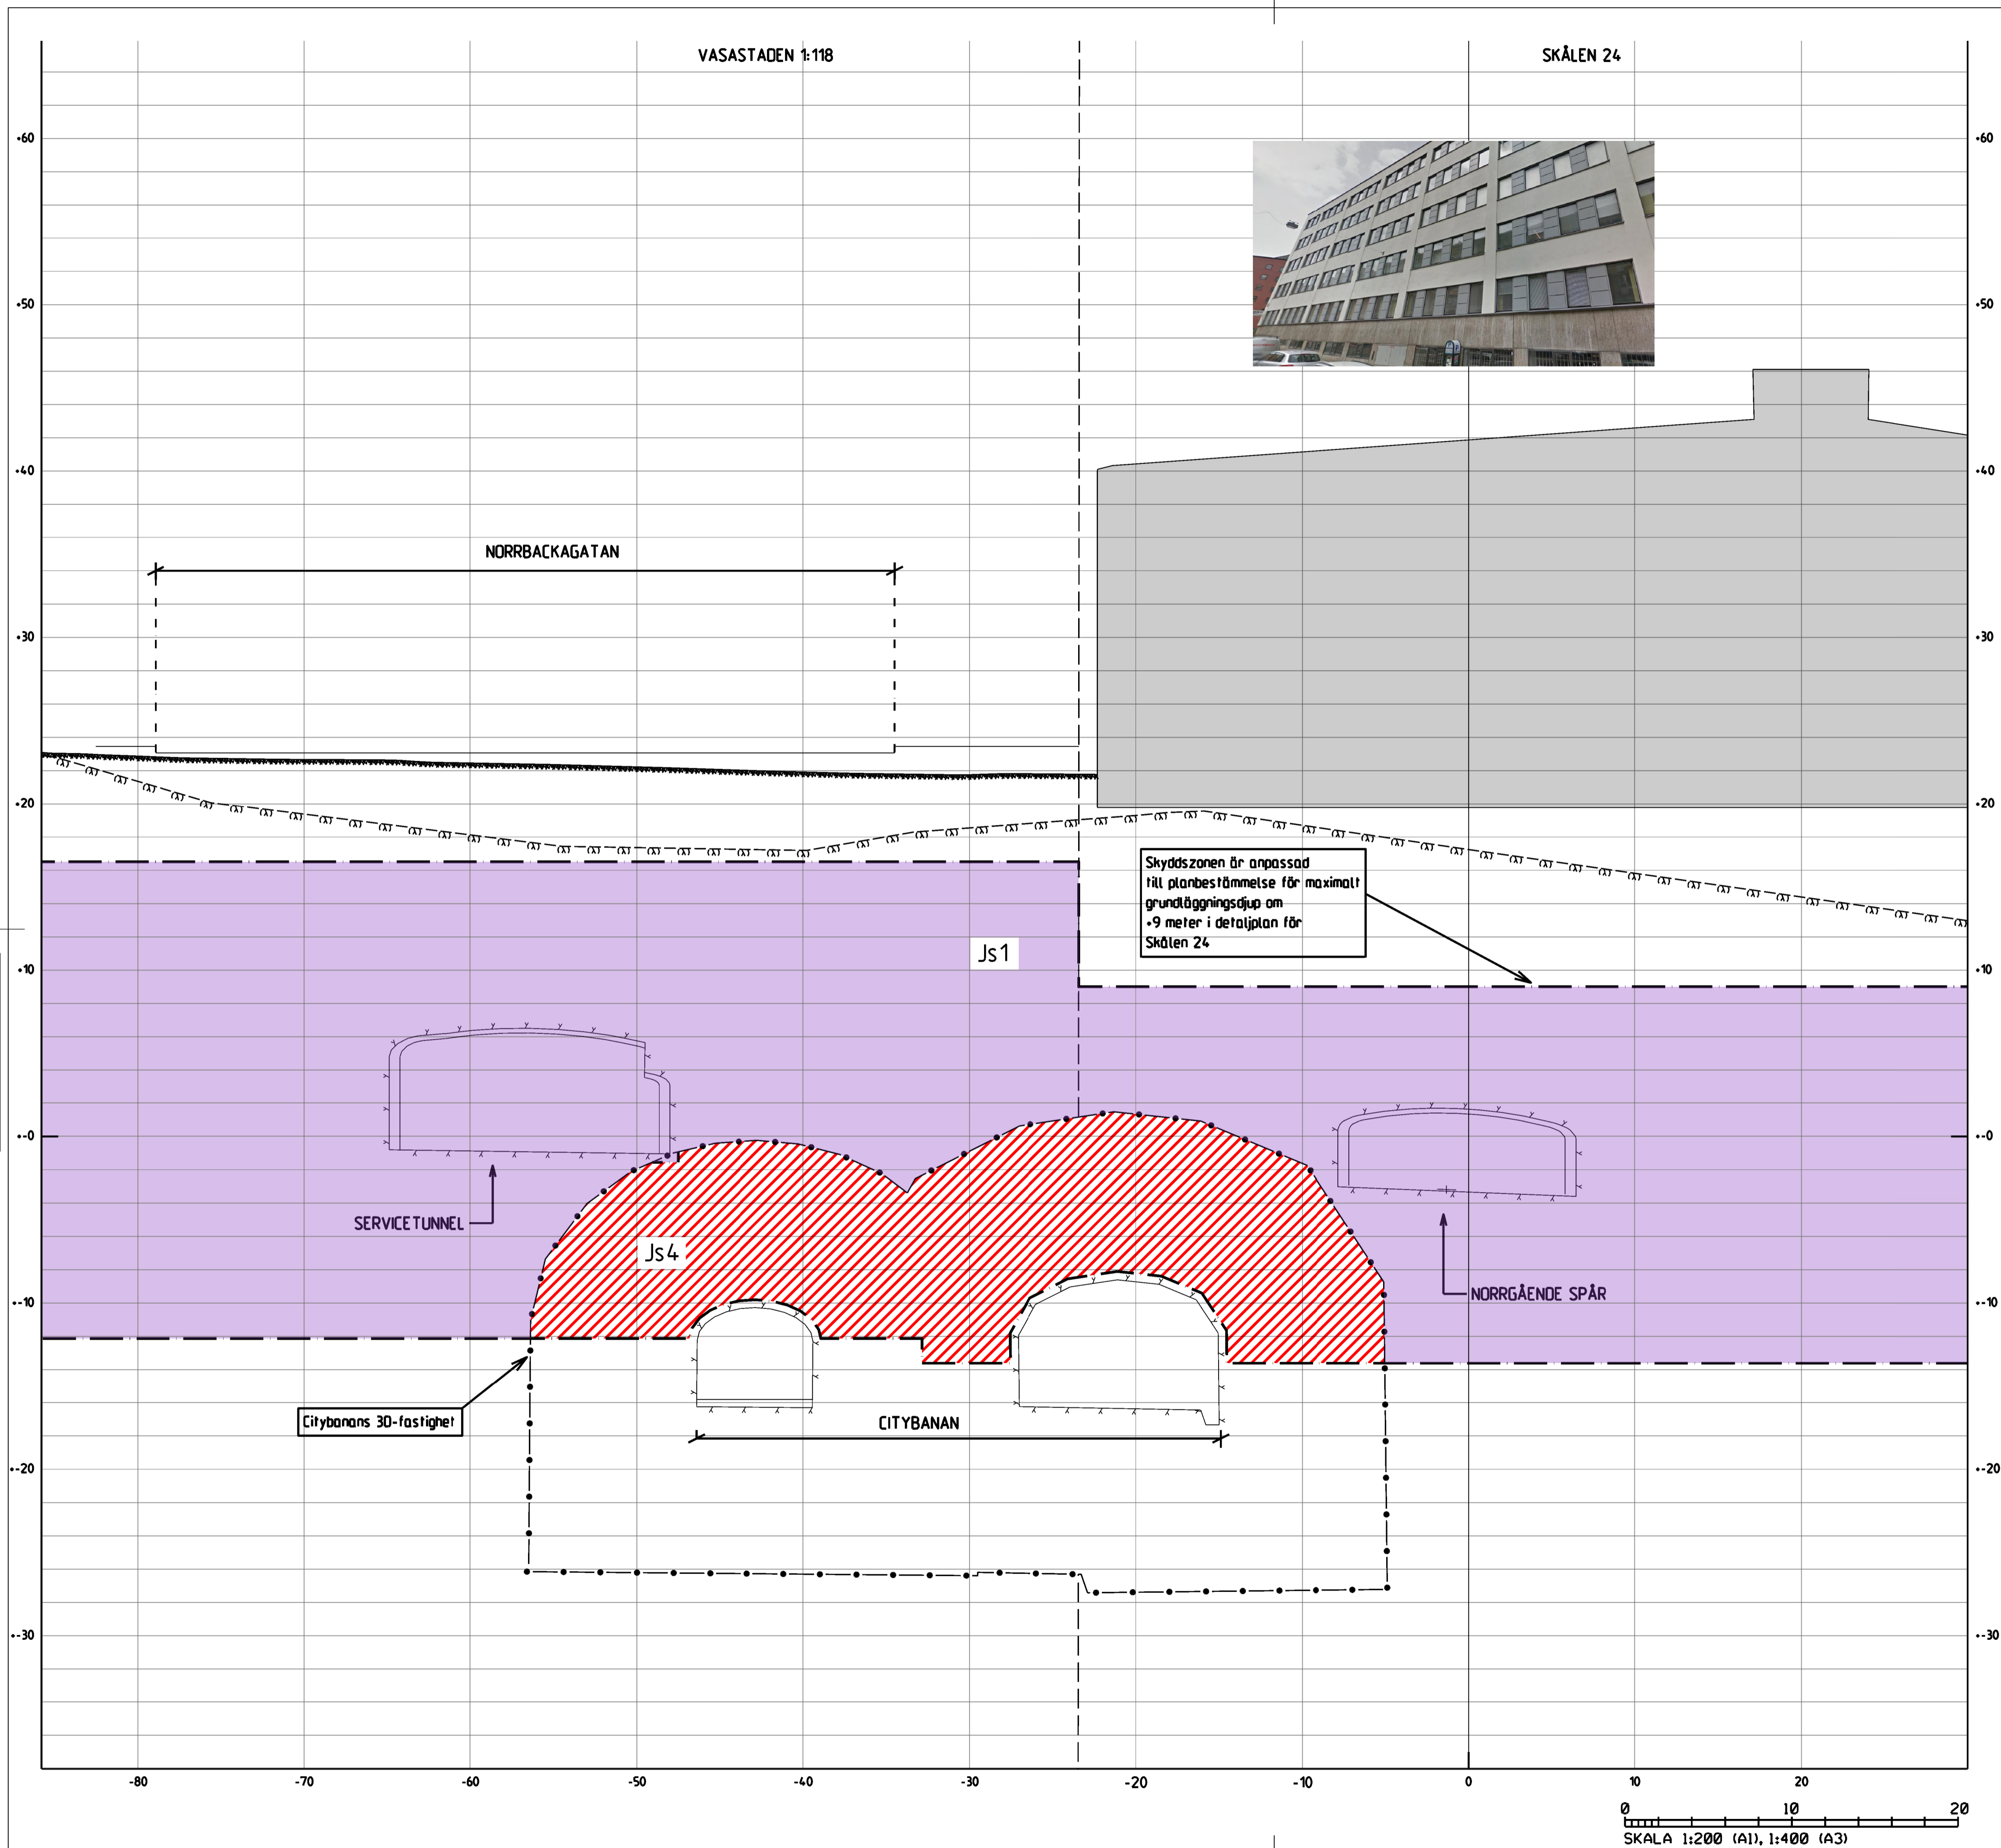

KOORDINATSYSTEM
 System i plan: SWEREF 99 18 00
 System i höjd: RH2000

TECKENFÖRKLARING



- GRÄNS FÖR TUNNELBANA MED TILLHÖRANDE ANLÄGGNINGAR OVAN OCH/ELLER UNDER MARK
- - - AVGRÄNSNING MELLAN OLIKA TYPER AV MARKANSPRÅK
- MARK SOM TAS I ANSPRÅK
- Js1 NYTT UTRYMME FÖR TUNNELBANA MED TILLHÖRANDE ANLÄGGNINGAR UNDER MARK, SERVITUTSRÄTT
- Js1 NYTT UTRYMME FÖR TUNNELBANA MED TILLHÖRANDE ANLÄGGNINGAR OVAN MARK, SERVITUTSRÄTT
- Js4 NYTT UTRYMME FÖR TUNNELBANANS SKYDDSZON SOM ÄR GEMENSAM MED ANNAN ANLÄGGNINGSSKYDDSZON, SERVITUTSRÄTT

- SKYDDÅTGÄRDER OCH FÖRSIKTIGHETSMÅTT**
- Markering eller avgränsning för skyddsåtgärd/försiktighetsmått
 - Sk1 Vibrationsdämpande åtgärder under spår för att klara riktvärden på stannjudsnivåer i ovanliggande byggnader.
 - Sk2 VA-anläggning med tillhörande sedimenteringsdamm för omhändertagande av förorenat vatten (dränvattnen, avloppsvatten, släckvattnen) i spårutsläpparna

ÖVRIGA BETECKNINGAR

- Markkontur
- Tolkad bergkontur
- Kvarters-/Traktgräns tillika fastighetsgräns
- Vägbanekant
- 30-fastighetsgräns
- Tunnelkontur
- Byggnad med källare och/eller grundläggning

ORIENTERINGSGRÄNS

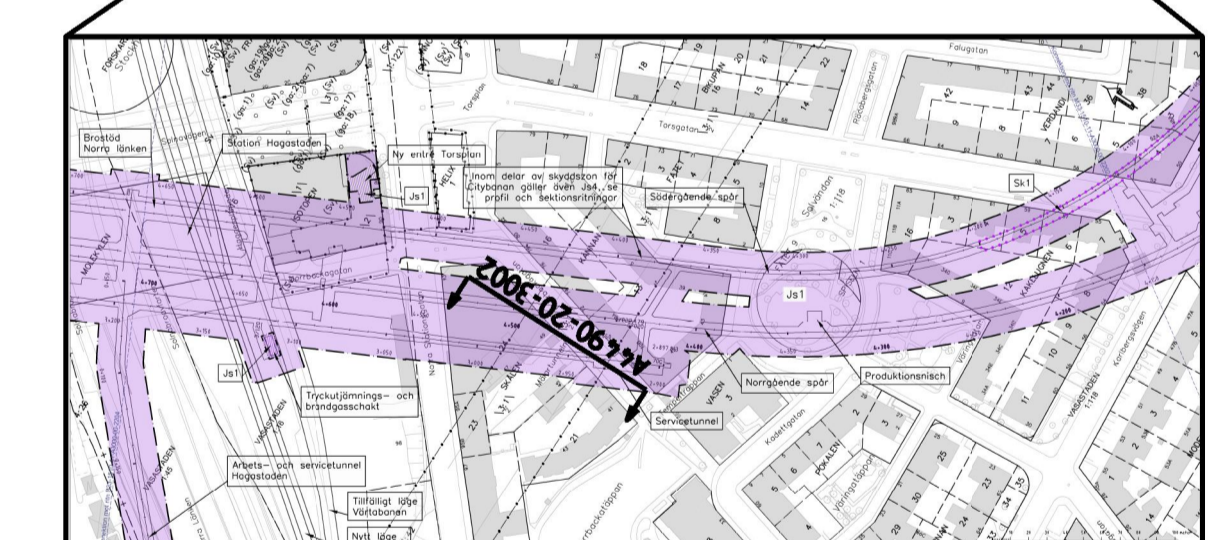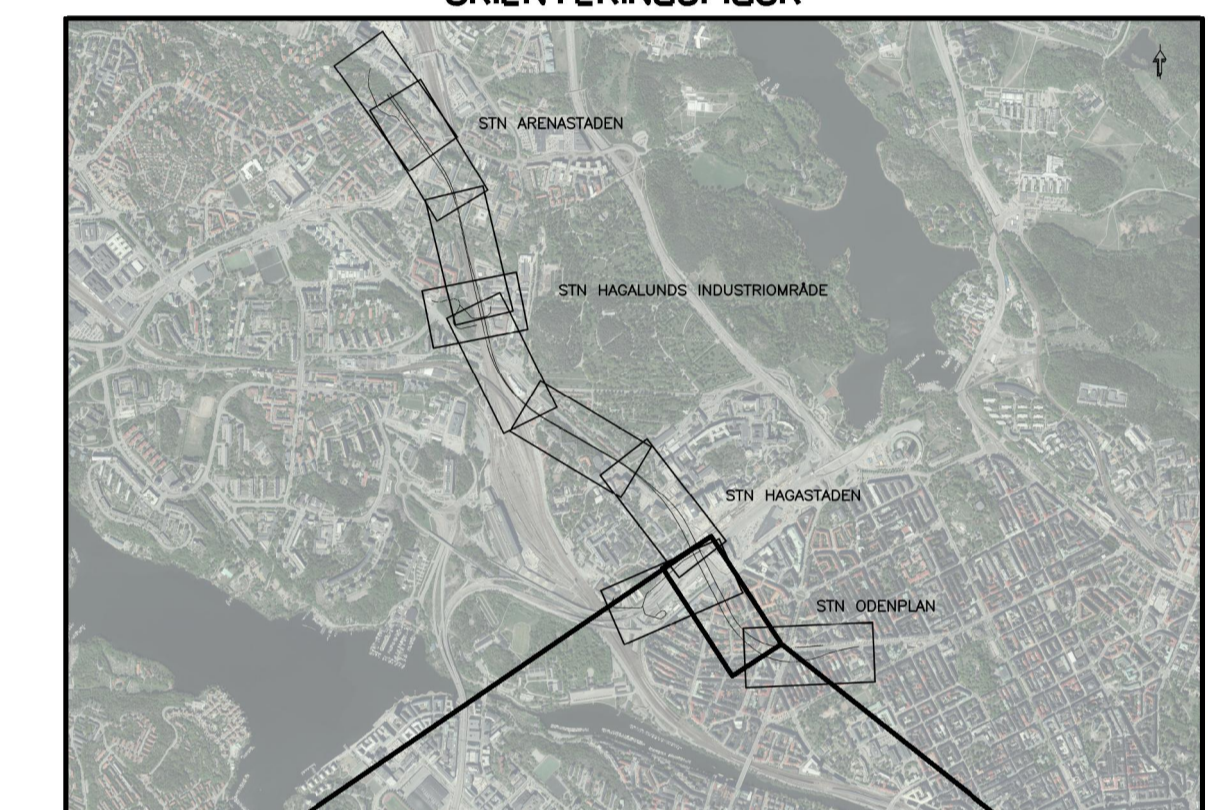

REDOVISAD TVÄRSEKTION I PLAN

GRANSKNINGSHANDLING II 2018-06-29

Uppdragsnr 10200462	Handläggare Fredrik Spjut	Rit/Konst Mahamed Tohow	Rev Ant Revidering avser Sign Datum
Granskad Anders Markstedt	Godkänd Henric Sandborg	JÄRNVÄGSPLAN	
Ort Sundsvall	Datum 2018-06-29	Tunnelbana - Bana 4 Odenplan - Arenastaden Tvärsektion	
FUT Handläggare Kaisa Nugin		Informationssäkerhetsklass K1	
FUT Granskad Ein Raask	FUT Godkänd Malin Harders	Förvaltningsnummer 1510	Format A1 / A3
FUT Ort Stockholm	Datum 2018-06-29	Ritningsnummer M33-1510-11-A4.4.90-20-3002	Skala 1200 / 1400
		Nästa bl	Rev

Övriga handlingar och informationen här är
 SVE-registrerade och
 avser på ett eller flera
 områden som omfattas av
 lagen om skydd mot
 offentlig meddelande.

Ritningsnr: 1510
 Projekt: M33-1510-11-A4.4.90-20-3002
 Datum: 2018-06-29

SKALA 1:200 (A1), 1:400 (A3)