


Den här handling och informationen har an-
sett sig som egen och inte delat med
andra utan att ha fått tillstånd från
Svevia AB.

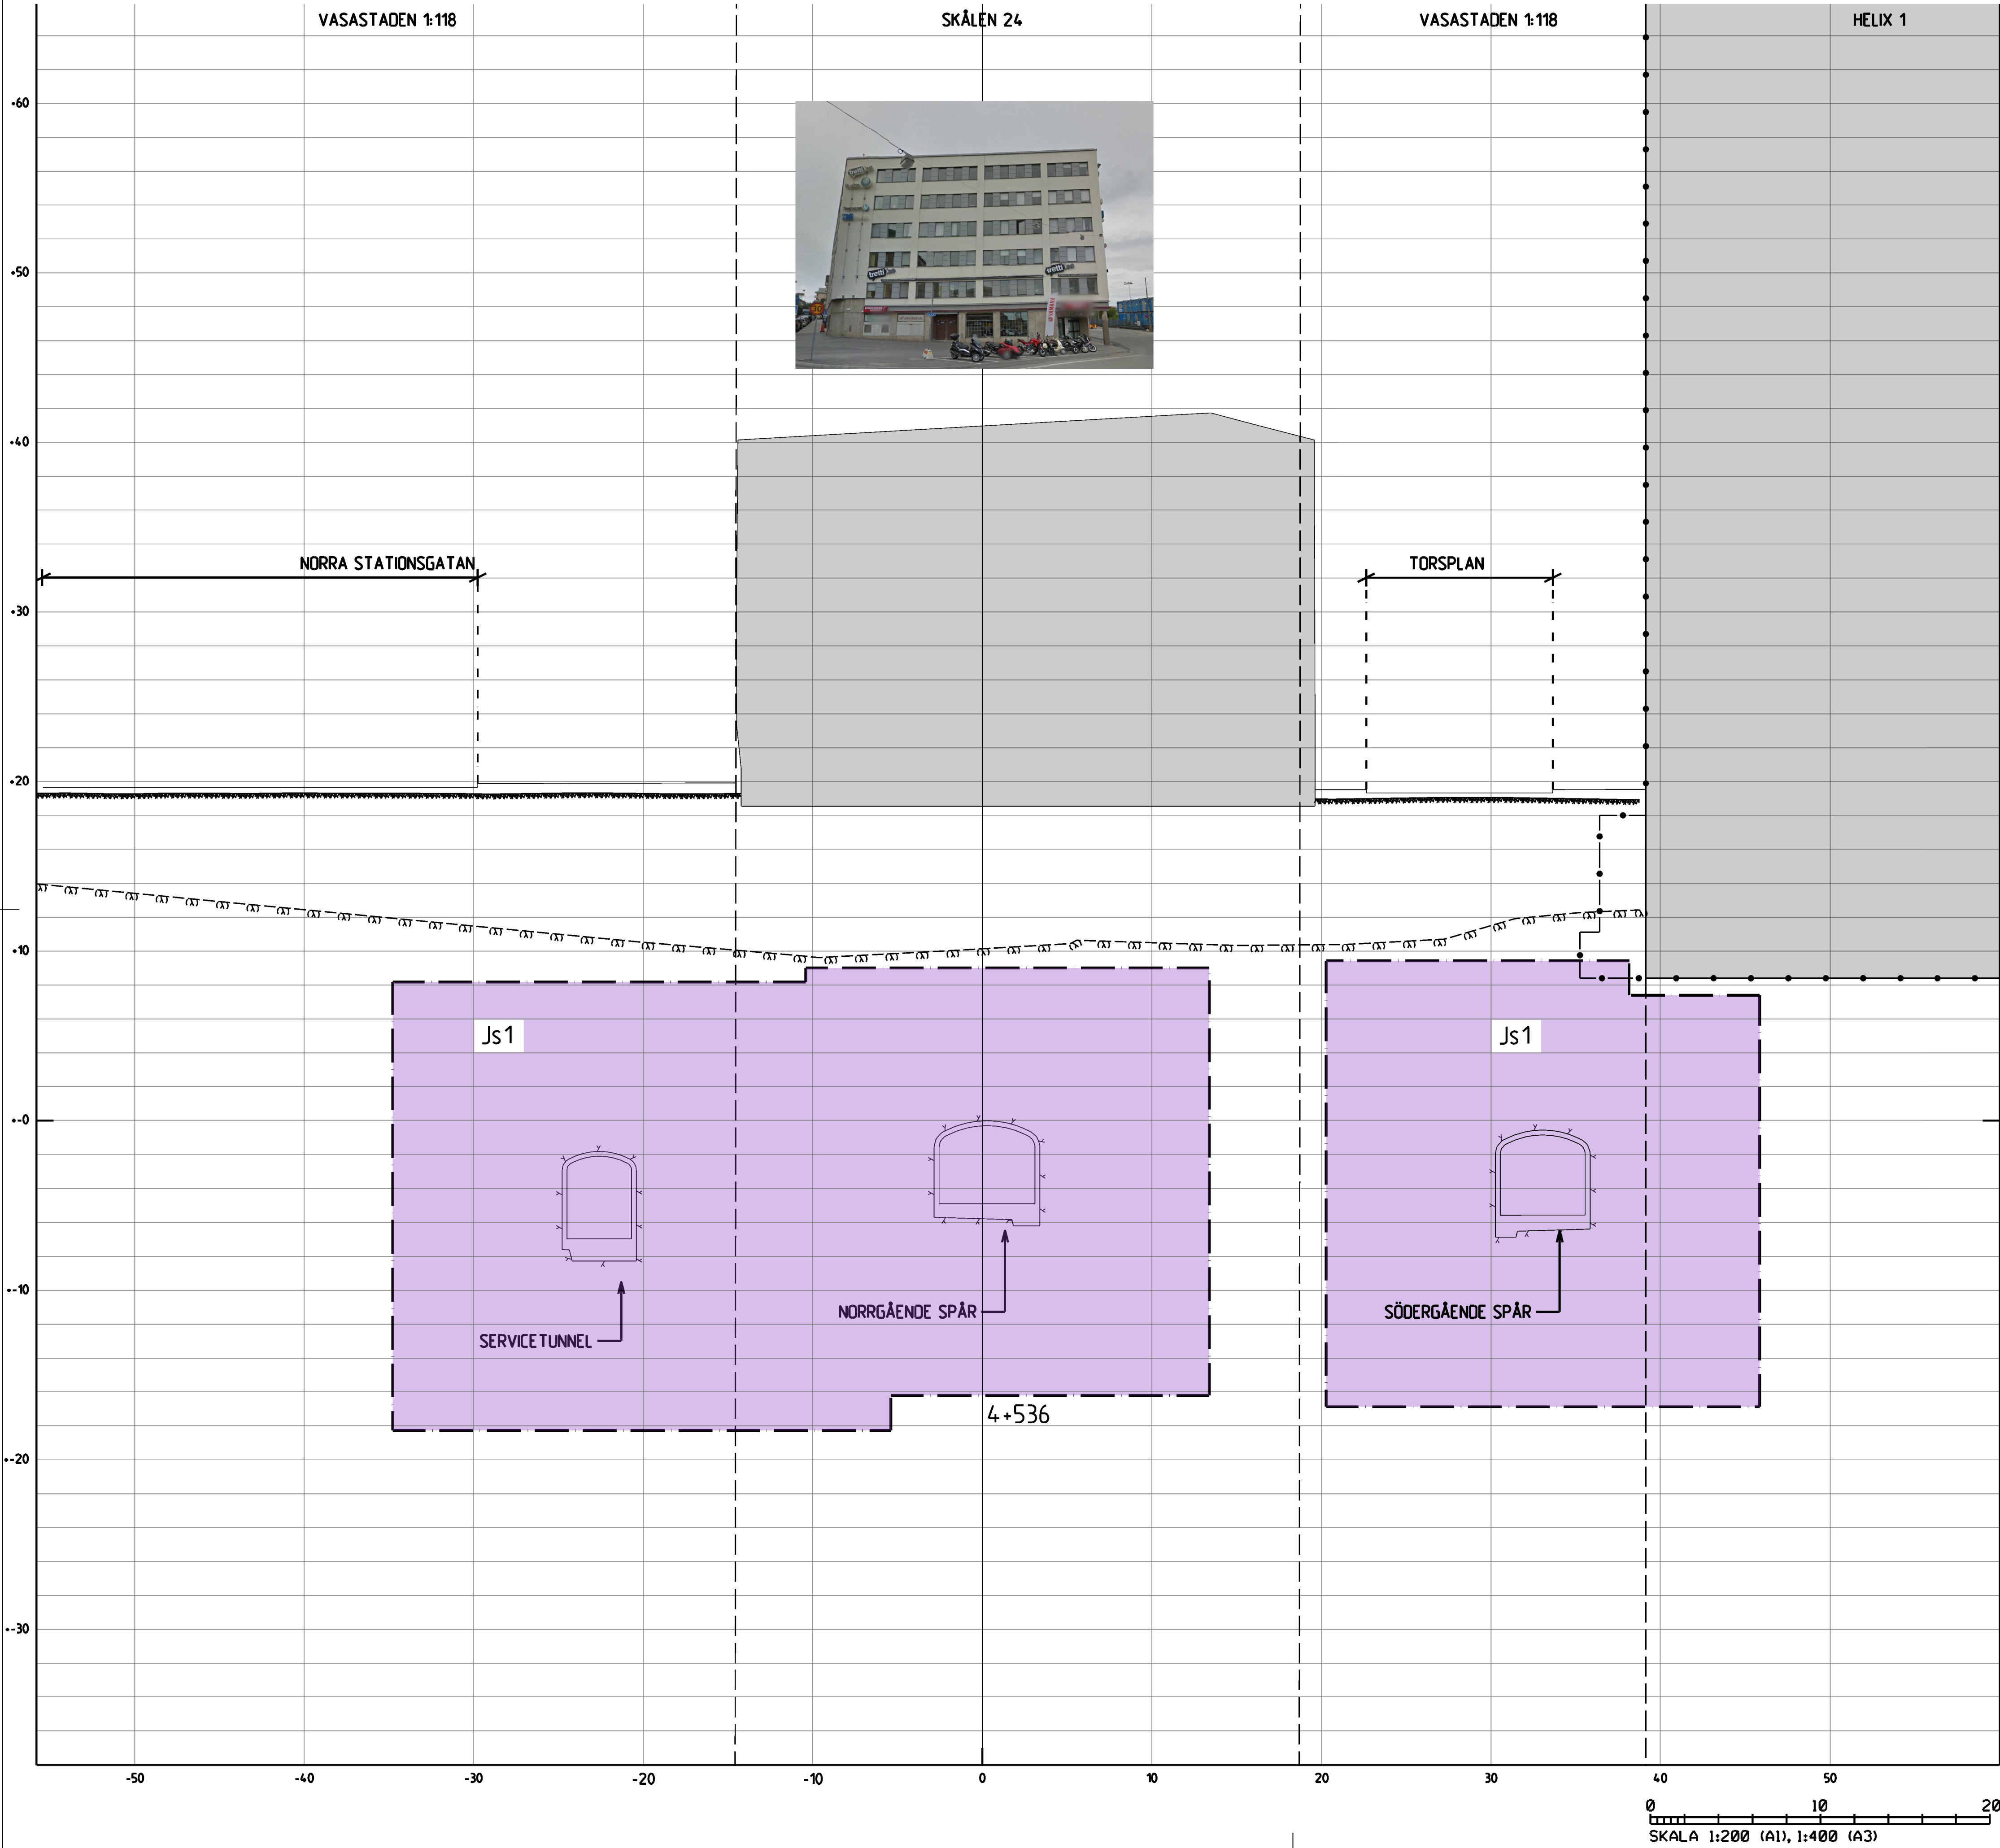

KOORDINATSYSTEM

System i plan: SWEREF 99 18 00
System i höjd: RH2000

TECKENFÖRKLARING

— GRÄNS FÖR TUNNELBANA MED TILLHÖRANDE ANLÄGGNINGAR
OVAN OCH/ELLER UNDER MARK
— AVGRÄNSNING MELLAN OLIKA TYPER AV MARKANSPRÅK

MARK SOM TAS I ANSPRÅK

Js1 NYTT UTRYMME FÖR TUNNELBANA
MED TILLHÖRANDE ANLÄGGNINGAR UNDER MARK, SERVITUTSRÄTT
Js1 NYTT UTRYMME FÖR TUNNELBANA
MED TILLHÖRANDE ANLÄGGNINGAR OVAN MARK, SERVITUTSRÄTT
Js4 NYTT UTRYMME FÖR TUNNELBANANS SKYDDSZON SOM ÄR GEMENSAM MED
ANNAN ANLÄGGNINGSSKYDDSZON, SERVITUTSRÄTT



SKYDDÅTGÄRDER OCH FÖRSIKTIGHETSMÅTT

..... Markering eller avgränsning för skyddsåtgärd/försiktighetsmått
Sk1 Vibrationsdämpande åtgärder under spår för att klara riktvärden på
stomljusnivåer i ovanliggande byggnader.
Sk2 VA-anläggning med tillhörande sedimenteringsdamm för omhändertagande av
förorenat vatten (dränvatten, avloppsvatten, släckvatten) i spårutrustning

ÖVRIGA BETECKNINGAR

Markkontur
Tolkad bergkontur
Kvarter-/Traktgräns tillika fastighetsgräns
Vägbankant
30-fastighetsgräns
Tunnelkontur
Byggnad med källare och/
eller grundläggning

ORIENTERINGSGRÄNS

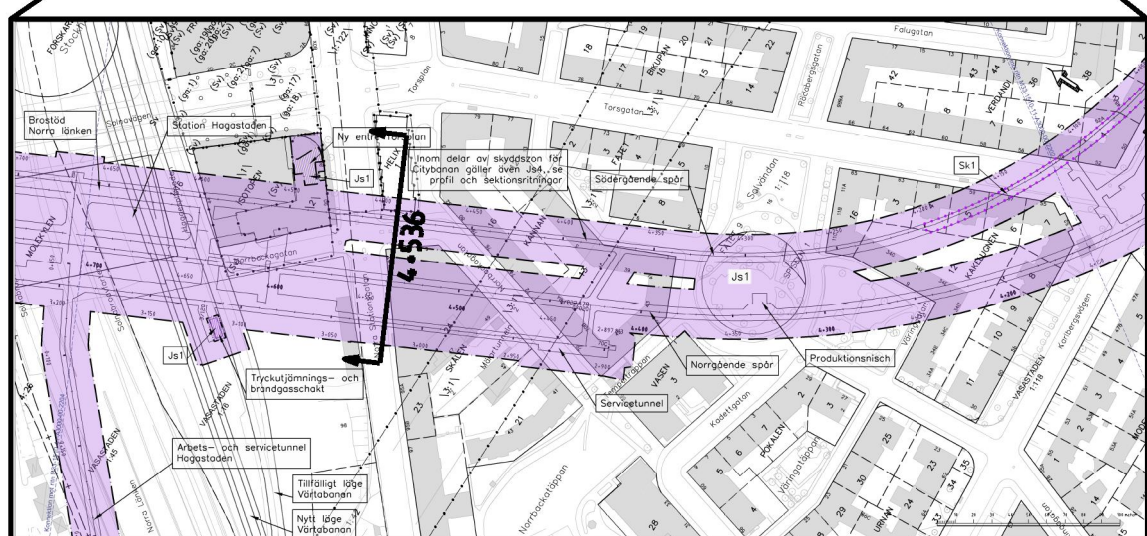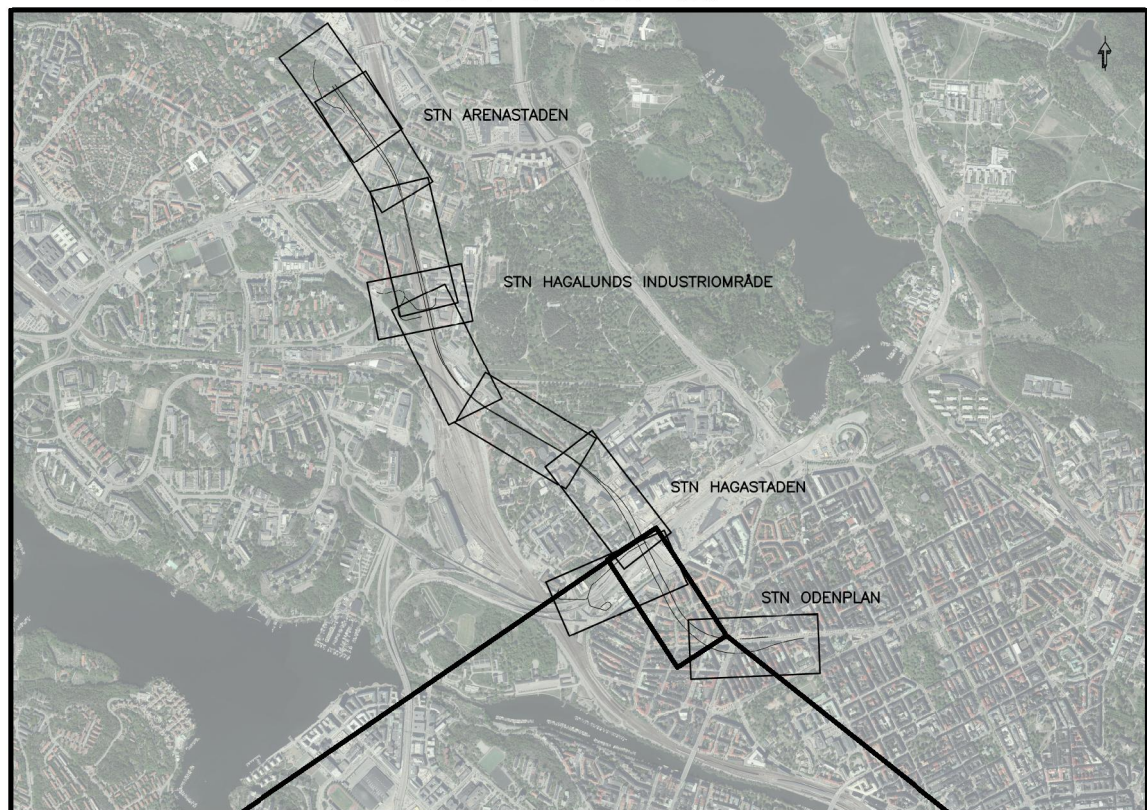

REDOVISAD TVÄRSEKTION I PLAN

GRANSKNINGSHANDLING II 2018-06-29

 www.wspgroup.se					
Uppdrag nr 10200462	Handläggare Fredrik Spjut	Rit/Konst Mahamed Tohow	Rev	Ant	Revidering avser
Granskad Anders Markstedt	Godkänd Henric Sandborg	JÄRNVÄGSPLAN			
Ort Sundsvall	Datum 2018-06-29	Tunnelbana - Bana 4 Odenplan - Arenastaden Tvärsektion vid längdmätning 4+536 Permanent markanspråk Z-Sektioner			
FUT Handläggare Kaisa Nugin	Informationssäkerhetsklass K1	FUT Godkänd Elm Raask	Formal A1 / A3	Skala 1200 / 1400	Nästa bl Rev
FUT Ort Stockholm	Datum 2018-06-29	Ritningsnummer M33-1510-11-A4536-20-3001			