

Den här handling och informationen har an-  
vänder sig till projekterings- och  
planeringsändamål. Den ska inte användas  
för andra ändamål utan tillstånd från WSP.

COORDINATSYSTEM

System i plan: SWEREF 99 18 00  
System i höjd: RH2000

TECKENFÖRKLARING

- GRÄNS FÖR TUNNELBANA MED TILLHÖRANDE ANLÄGGNINGAR  
OVAN OCH/ELLER UNDER MARK
- AVGRÄNSNING MELLAN OLIKA TYPER AV MARKANSPRÅK
- MARK SOM TAS I ANSPRÅK
- Js1 NYTT UTRYMME FÖR TUNNELBANA  
MED TILLHÖRANDE ANLÄGGNINGAR UNDER MARK, SERVITUTSRÄTT
- Js1 NYTT UTRYMME FÖR TUNNELBANA  
MED TILLHÖRANDE ANLÄGGNINGAR OVAN MARK, SERVITUTSRÄTT
- Js4 NYTT UTRYMME FÖR TUNNELBANANS SKYDDSZON SOM ÄR GEMENSAM MED  
ANNAN ANLÄGGNINGSSKYDDSZON, SERVITUTSRÄTT



SKYDDÅTGÄRDER OCH FÖRSIKTIGHETSMÅTT

- Markering eller avgränsning för skyddsåtgärd/försiktighetsmått
- Sk1 Vibrationsdämpande åtgärder under spår för att klara riktvärden på  
stomljudsnivåer i ovanliggande byggnader.
- Sk2 VA-anläggning med tillhörande sedimenteringsdamm för omhändertagande av  
förorenat vatten (dränvattnet, avloppsvattnet, släckvattnet) i spårutrustning

ÖVRIGA BETECKNINGAR

- Markkontur
- Tolkad bergkontur
- Kvarter-/Traktgräns tillika fastighetsgräns
- Vägbankant
- 30-fastighetsgräns
- Tunnelkontur
- Byggnad med källare och/  
eller grundläggning


ORIENTERINGSGRÄNS

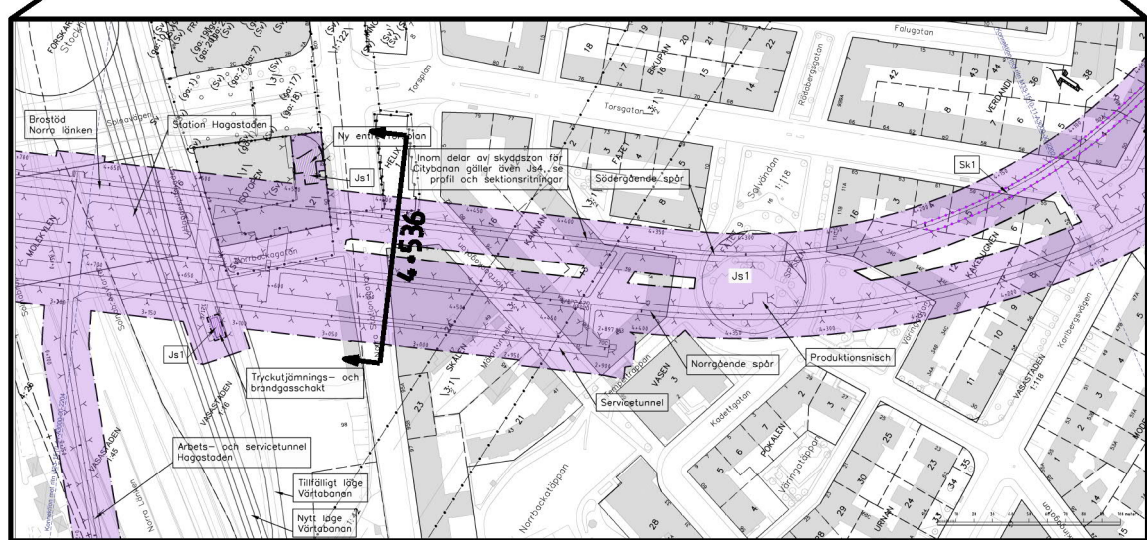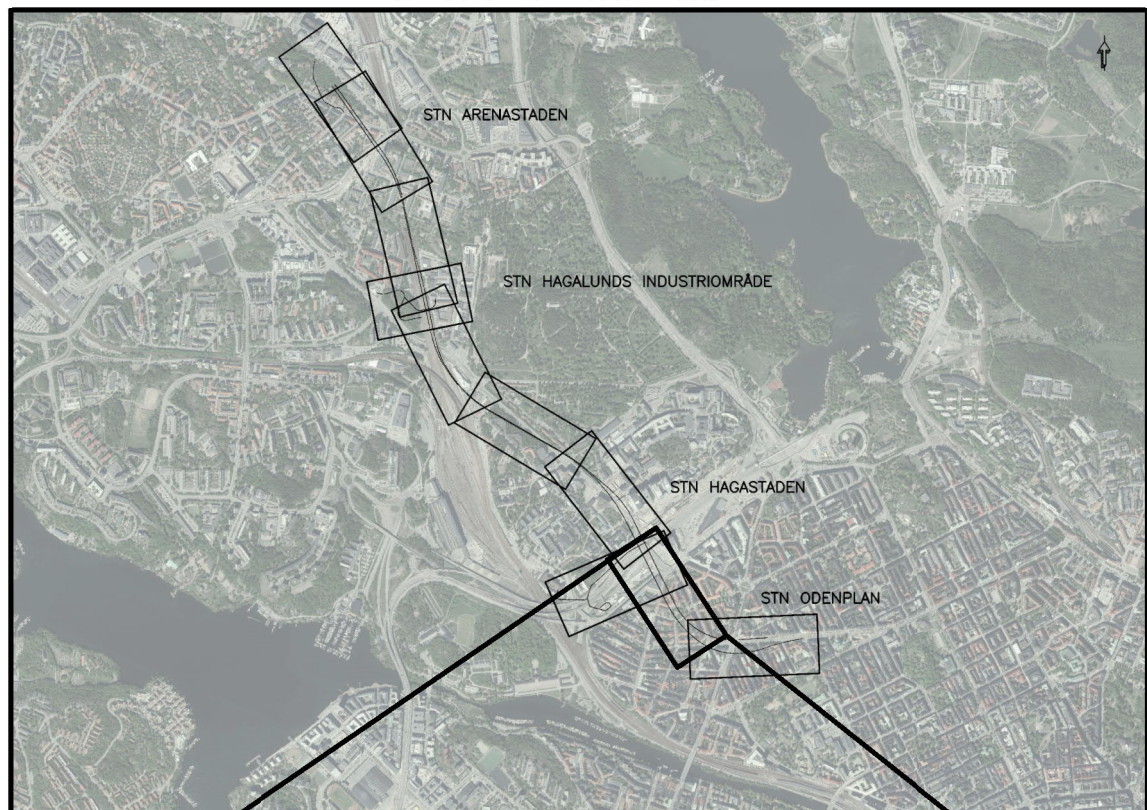

REDOVISAD TVÄRSEKTION I PLAN

FASTSTÄLLESEHANDLING 2019-05-31

|   |                                  |   |                   |                        |                  |
|---|----------------------------------|---|-------------------|------------------------|------------------|
| <br>www.wsp.com |                                  |   |                   |                        |                  |
| Uppdrag nr<br>10200462                                                                               | Handläggare<br>Fredrik Spjut     | Rit/Konst<br>Mahamed Tohow                                                                                                  | Rev               | Ant                    | Revidering avser |
| Granskad<br>Anders Markstedt                                                                         | Godkänd<br>Henric Sandborg       | JÄRNVÄGSPLAN   |                   |                        |                  |
| Ort<br>Stockholm                                                                                     | Datum<br>2019-05-31              | Tunnelbana - Bana 4<br>Odenplan - Arenastaden<br>Tvärsektion vid längdmätning 4+536<br>Permanent markanspråk<br>Z-Sektioner |                   |                        |                  |
| FUT Handläggare<br>Kaisa Nugin                                                                       | Informationssäkerhetsklass<br>K1 | FUT Godkänd<br>Elin Raask                                                                                                   | Formal<br>A1 / A3 | Skala<br>1:200 / 1:400 | Nästa bl<br>Rev  |
| FUT Ort<br>Stockholm                                                                                 | Datum<br>2019-05-31              | Ritningsnummer<br>M33-1510-11-A4536-20-3001                                                                                 |                   |                        |                  |

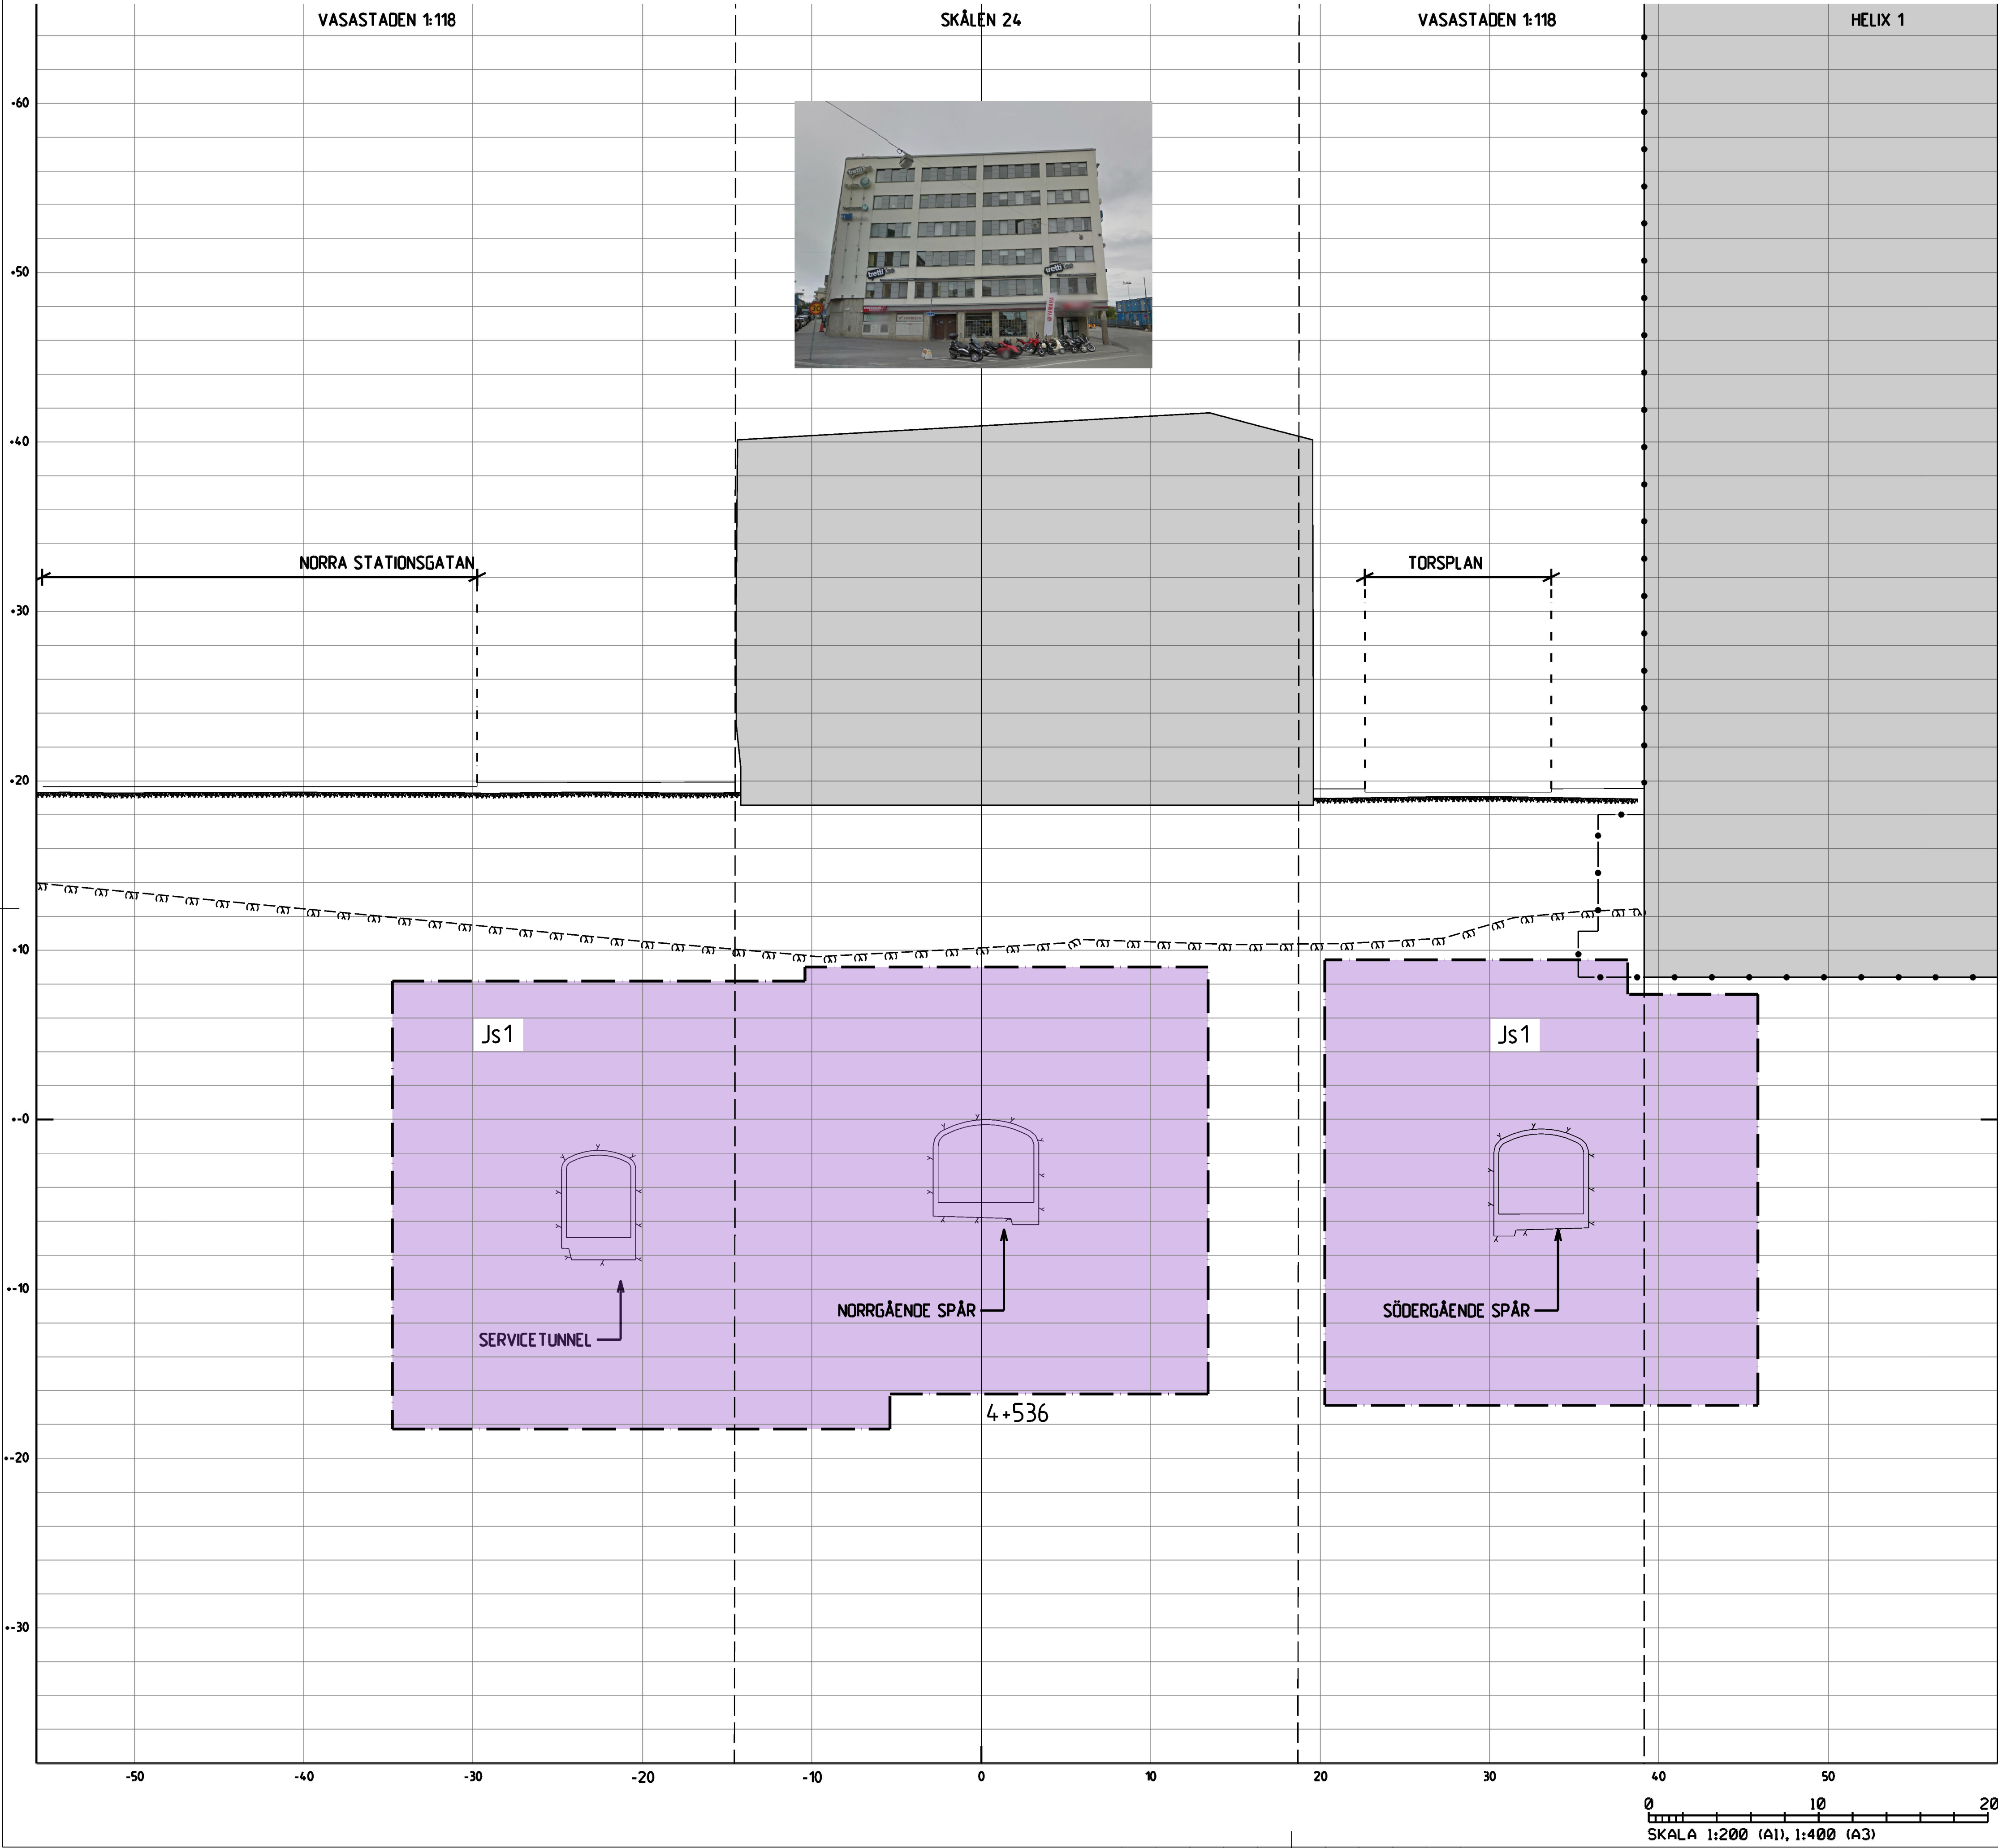

SKALA 1:200 (A1), 1:400 (A3)