


Den här handling och informationen har an-  
vänder sig till projekterings- och  
planeringsändamål. Den ska inte användas  
för andra ändamål utan tillstånd från  
Sveriges Lantmäteri.

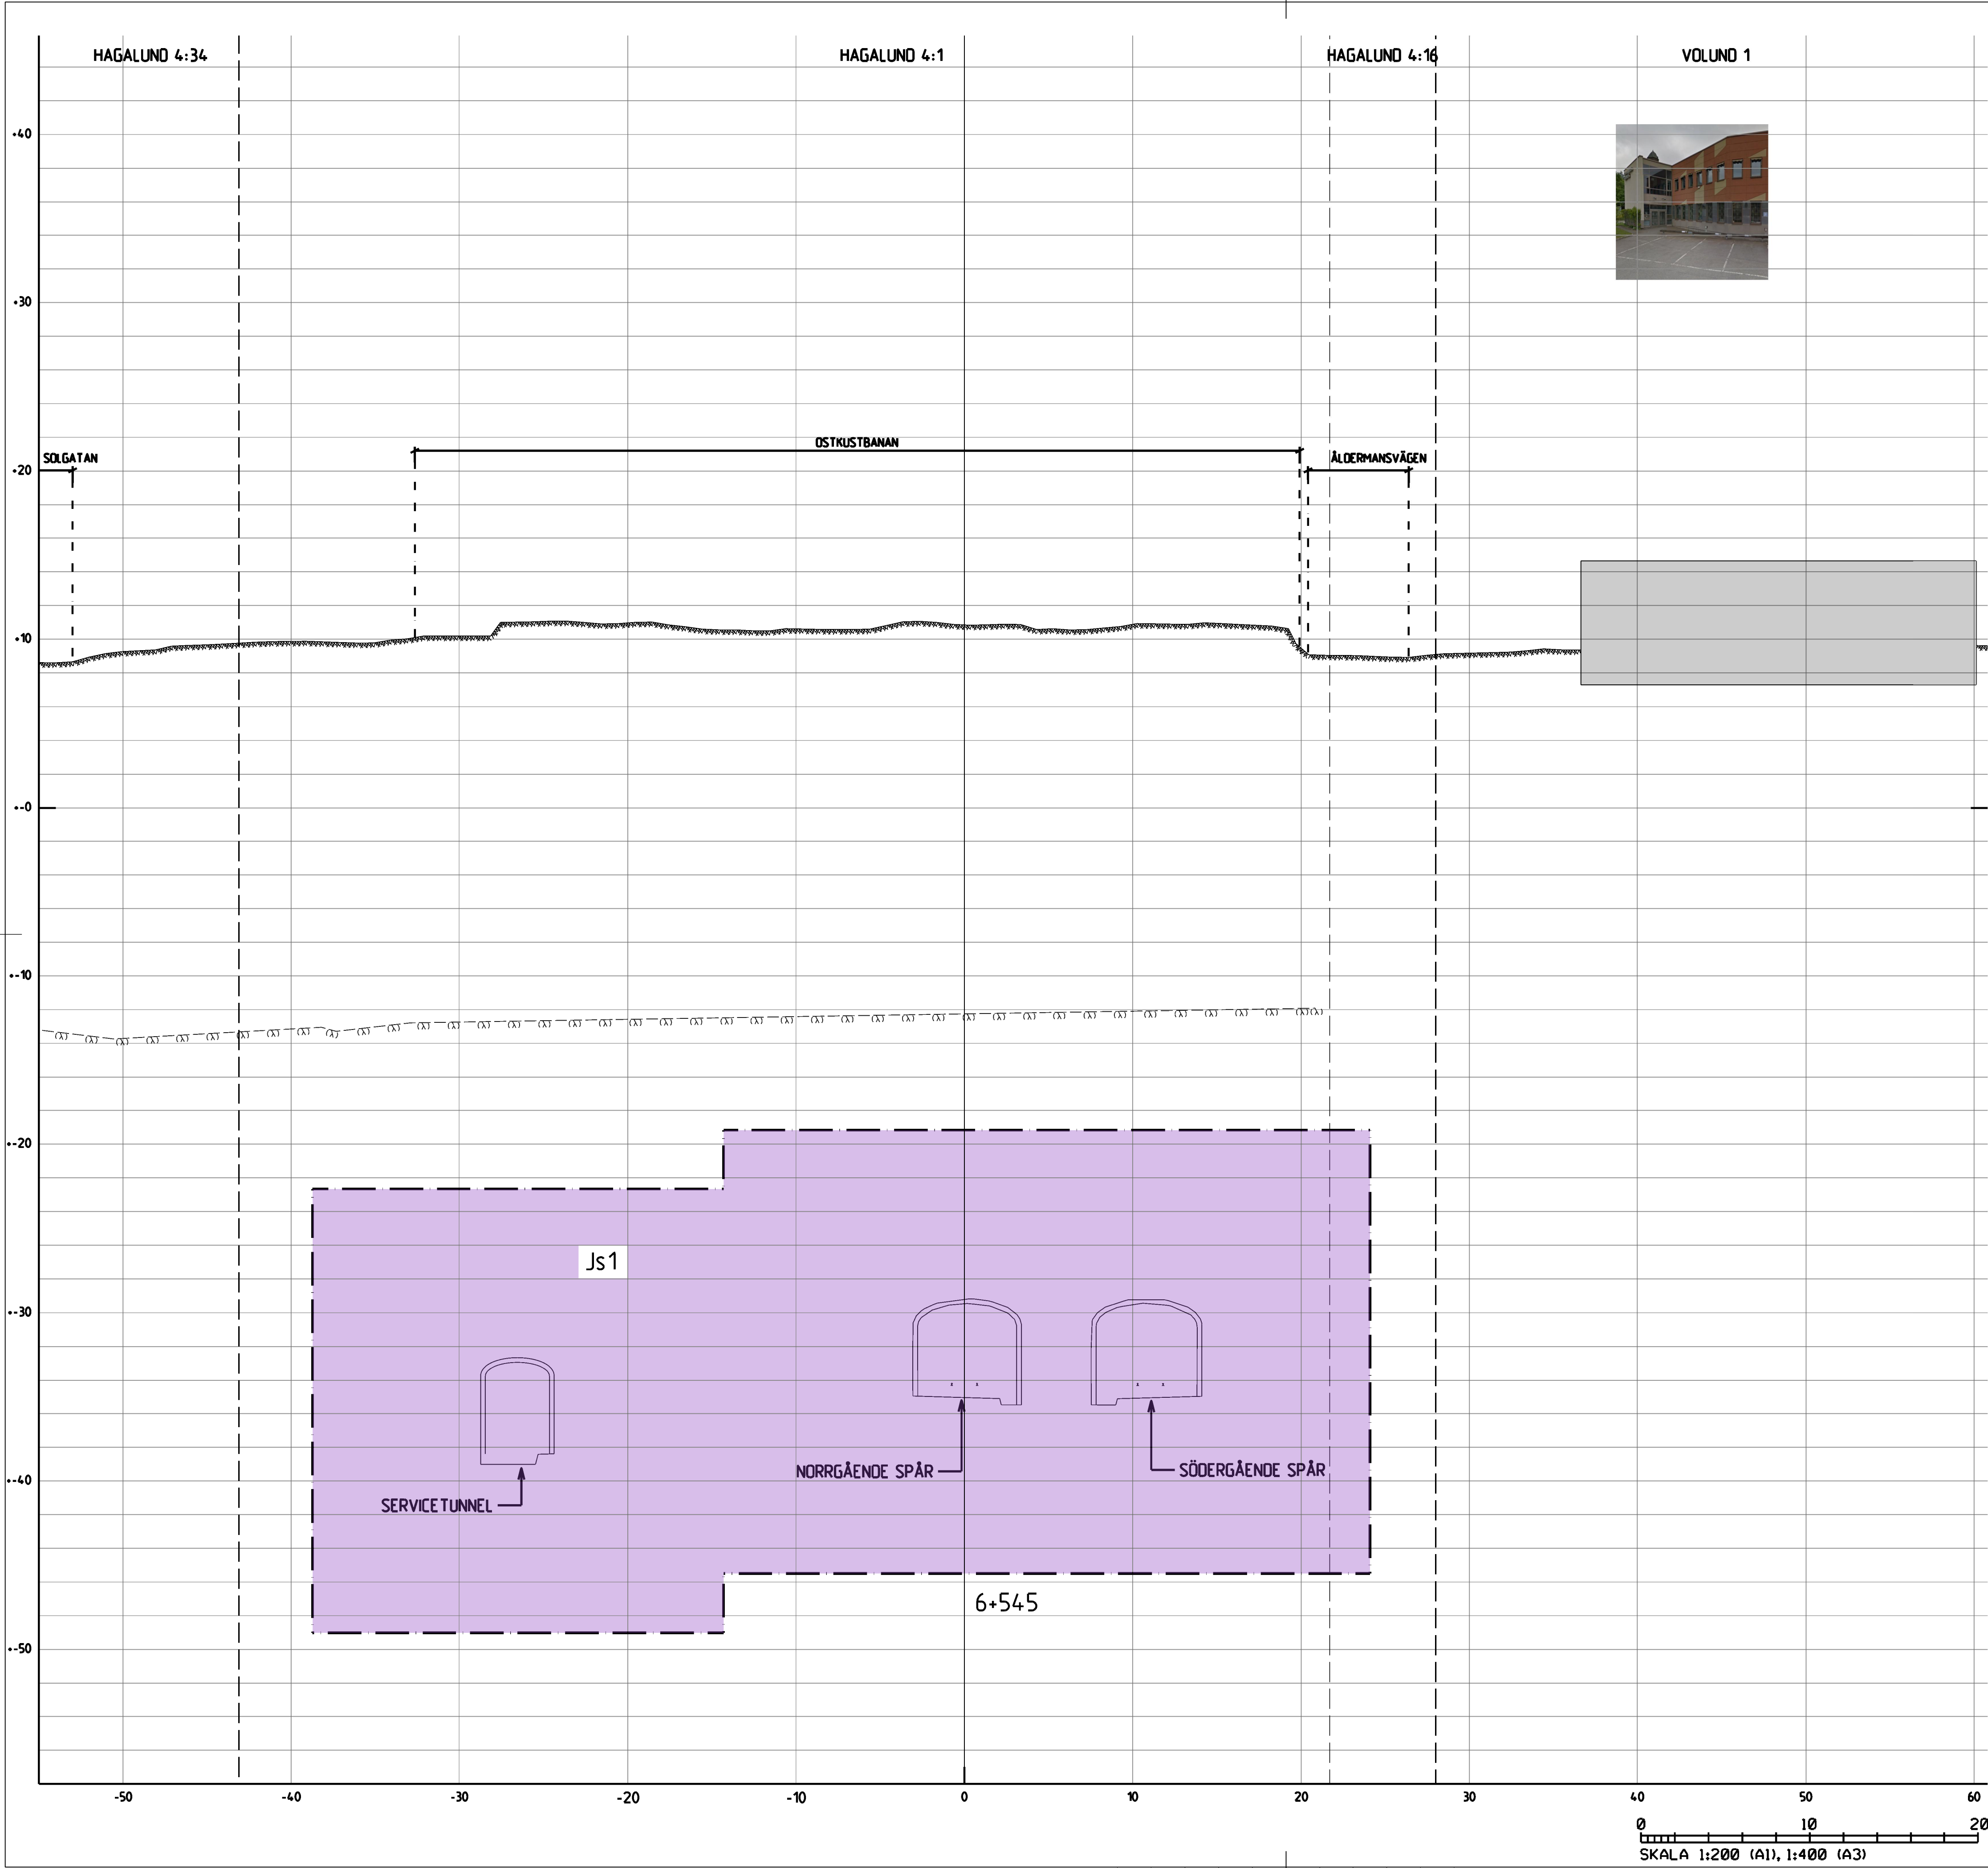


**KOORDINATSYSTEM**  
System i plan: SWEREF 99 18 00  
System i höjd: RH2000

**TECKENFÖRKLARING**  
— GRÄNS FÖR TUNNELBANA MED TILLHÖRANDE ANLÄGGNINGAR  
— OVAN OCH/ELLER UNDER MARK  
— AVGRÄNSNING MELLAN OLIKA TYPER AV MARKANSPRÅK  
**MARK SOM TAS I ANSPRÅK**  
Js1 NYTT UTTRYMME FÖR TUNNELBANA  
MED TILLHÖRANDE ANLÄGGNINGAR UNDER MARK, SERVITUTSRÄTT  
Js1 NYTT UTTRYMME FÖR TUNNELBANA  
MED TILLHÖRANDE ANLÄGGNINGAR OVAN MARK, SERVITUTSRÄTT  
Js4 NYTT UTTRYMME FÖR TUNNELBANANS SKYDDSZON SOM ÄR GEMENSAM MED  
ANNAN ANLÄGGNINGSSKYDDSZON, SERVITUTSRÄTT

**SKYDDÅTGÄRDER OCH FÖRSIKTIGHETSMÅTT**  
..... Markering eller avgränsning för skyddsåtgärd/försiktighetsmått  
Sk1 Vibrationsdämpande åtgärder under spår för att klara riktvärden på  
stankutsivver i ovanliggande byggnader.  
Sk2 VA-anläggning med tillhörande sedimenteringsdamm för omhändertagande av  
förorenat vatten (barnvatten, avloppsvatten, släckvatten) i spårutsläpp

**ÖVRIGA BETECKNINGAR**  
Markkontur  
(X) Tolkad bergkontur  
Kvarter-/Traktgräns tillika fastighetsgräns  
Vägbankant  
30-fastighetsgräns  
Tunnelkontur  
Byggnad med källare och/  
eller grundläggning

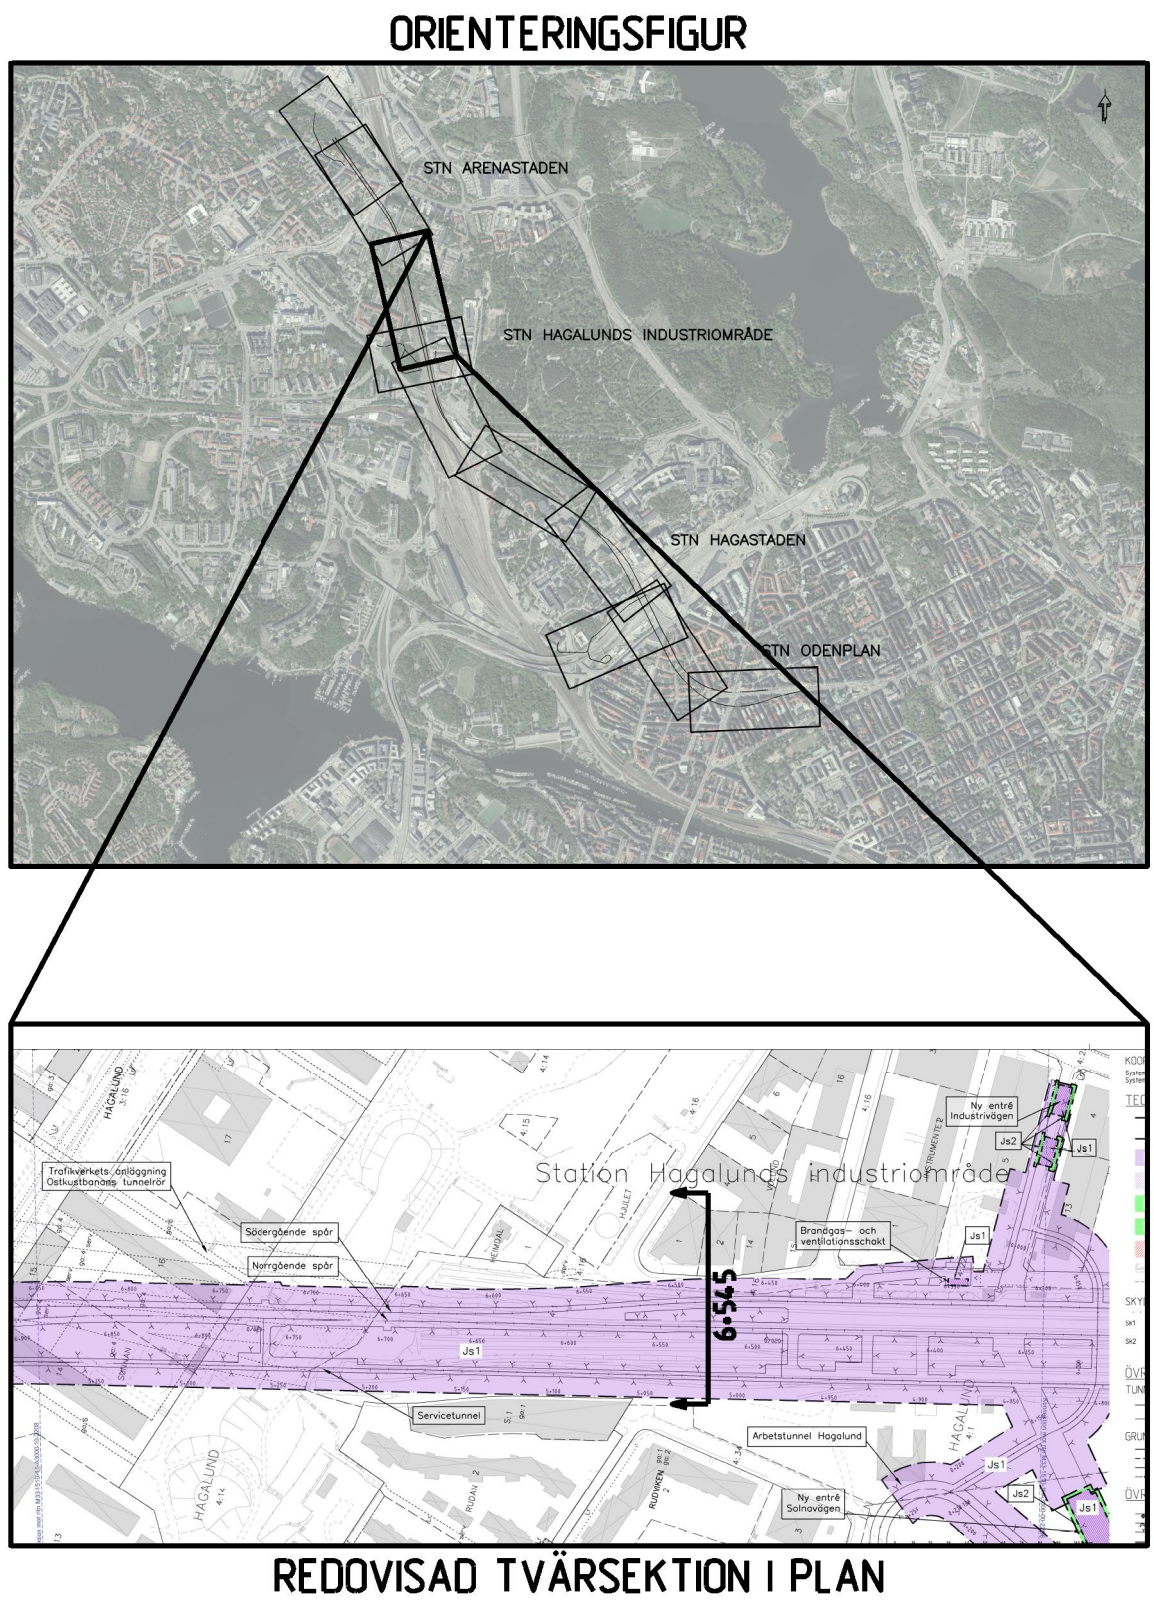

GRANSKNINGSHANDLING II 2018-06-29

|   |  |                                         |  |                                                    |  |                          |  |                                   |  |                |  |
|---|--|-----------------------------------------|--|----------------------------------------------------|--|--------------------------|--|-----------------------------------|--|----------------|--|
|  <b>WSP</b>                                                            |  |                                         |  |                                                    |  |                          |  |                                   |  |                |  |
| www.wspgroup.se   |  |                                         |  |                                                    |  |                          |  |                                   |  |                |  |
| Uppdrag nr<br><b>10200462</b>   |  | Handläggare<br><b>Fredrik Spjut</b>     |  | Rit/Konst<br><b>Mahamed Tohov</b>                  |  | A                        |  | Revidering enligt 3320-P312-00001 |  | MTw 2018-11-16 |  |
|   |  |                                         |  |                                                    |  | Rev Ant                  |  | Revidering avser                  |  | Sign Datum     |  |
| Granskad<br><b>Anders Markstedt</b>   |  | Godkänd<br><b>Henric Sandborg</b>       |  |                                                    |  |                          |  |                                   |  |                |  |
| Ort<br><b>Sundsvall</b>   |  | Datum<br><b>2018-06-29</b>              |  |                                                    |  |                          |  |                                   |  |                |  |
|  <b>Förvaltning för utbyggd tunnelbana</b><br>STOCKHOLMS LÄNS LÄRSTING |  |                                         |  |                                                    |  |                          |  |                                   |  |                |  |
| FUT Handläggare<br><b>Kaisa Nugin</b>   |  | Informationssäkerhetsklass<br><b>K1</b> |  |                                                    |  |                          |  |                                   |  |                |  |
| FUT Granskad<br><b>Elm Raask</b>   |  | FUT Godkänd<br><b>Malin Harders</b>     |  | Förvaltningsnummer<br><b>1510</b>                  |  | Format<br><b>A1 / A3</b> |  | Skala<br><b>1200 / 1400</b>       |  |                |  |
| FUT Ort<br><b>Stockholm</b>   |  | Datum<br><b>2018-06-29</b>              |  | Ritningsnummer<br><b>M33-1510-11-A6545-20-3001</b> |  |                          |  | Nästa bl<br><b>A</b>              |  | Rev            |  |
|   |  |                                         |  |                                                    |  |                          |  |                                   |  |                |  |
