


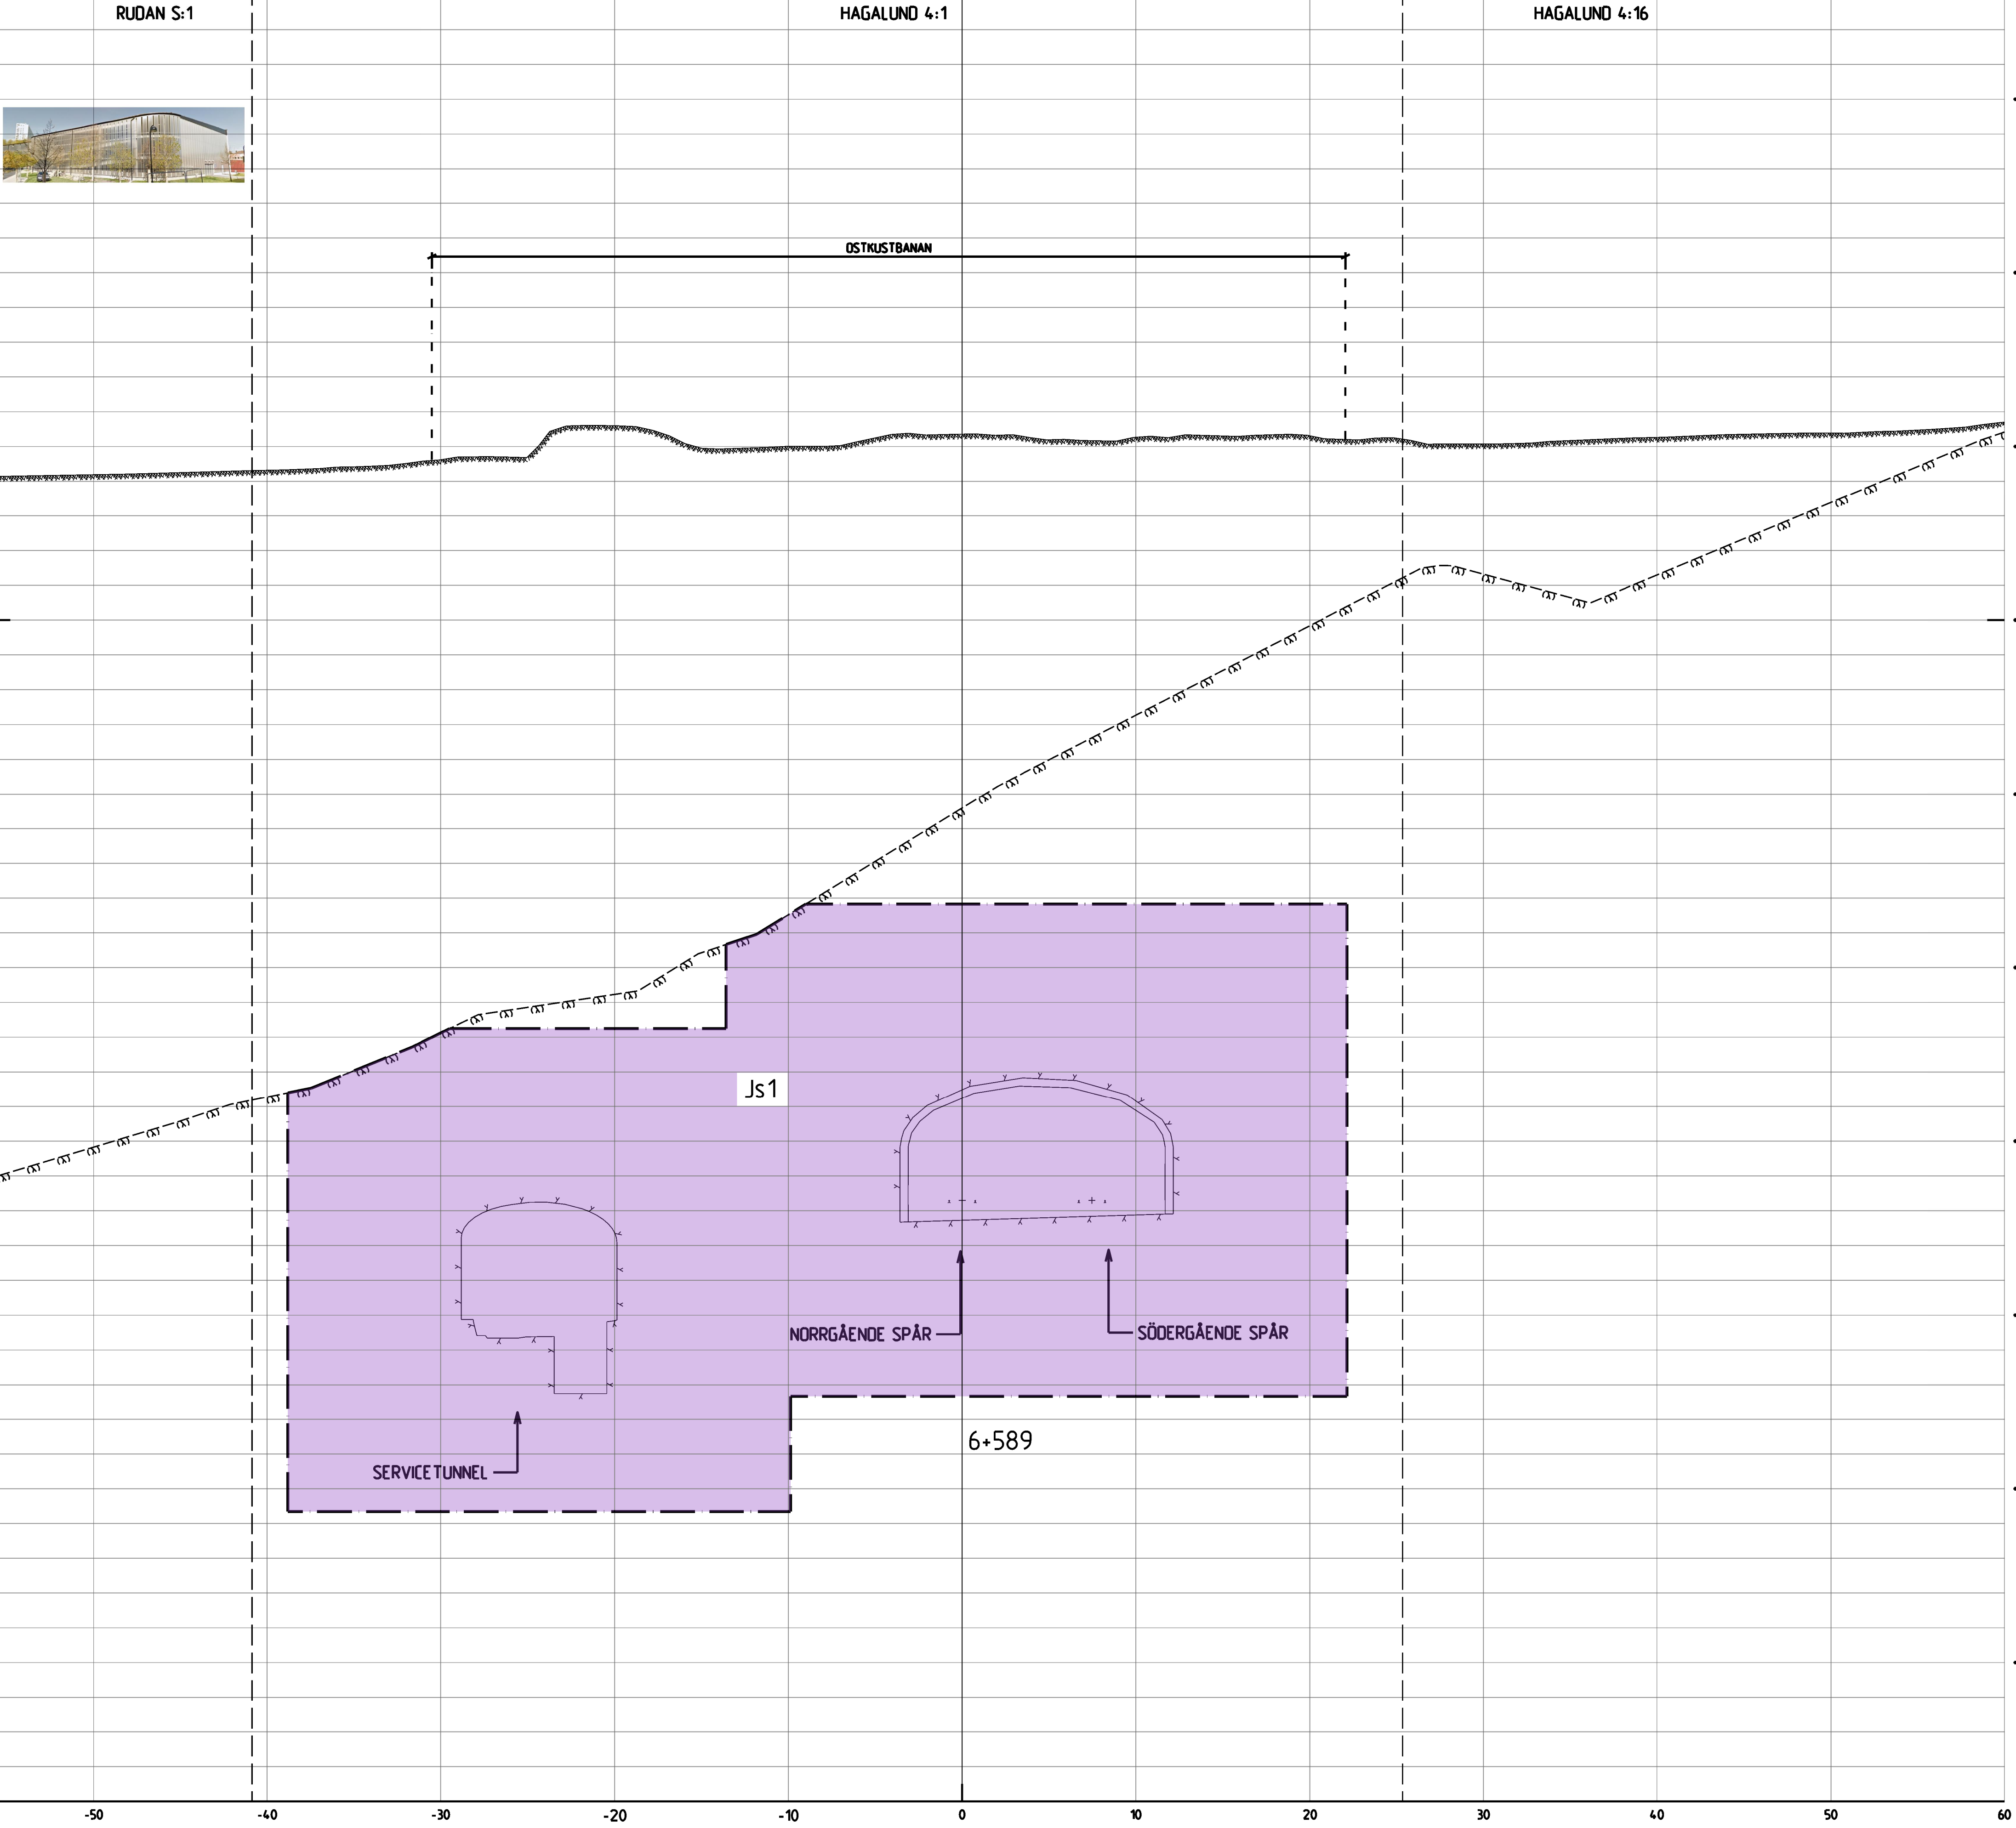

COORDINATSYSTEM

System i plan: SWEREF 99 18 00
System i höjd: RH2000

TECKENFÖRKLARING

- GRÄNS FÖR TUNNELBANA MED TILLHÖRANDE ANLÄGGNINGAR OVAN OCH/ELLER UNDER MARK
- AVGRÄNSNING MELLAN OLIKA TYPER AV MARKANSPRÅK

MARK SOM TAS I ANSPRÅK

- Js1 NYTT UTRYMME FÖR TUNNELBANA MED TILLHÖRANDE ANLÄGGNINGAR UNDER MARK, SERVITUTSRÄTT
- Js1 NYTT UTRYMME FÖR TUNNELBANA MED TILLHÖRANDE ANLÄGGNINGAR OVAN MARK, SERVITUTSRÄTT
- Js4 NYTT UTRYMME FÖR TUNNELBANANS SKYDOSZON SOM ÄR GEMENSAM MED ANNAN ANLÄGGNINGSSKYDOSZON, SERVITUTSRÄTT



SKYDOSÅTGÄRDER OCH FÖRSIKTIGHETSMÅTT

- Markering eller avgränsning för skyddsåtgärd/försiktighetsmått
- Sk1 Vibrationsdämpande åtgärder under spår för att klara riktvärden på stanningsnivåer i ovanliggande byggnader.
- Sk2 VA-anläggning med tillhörande sedimenteringsdamm för omhändertagande av förorenat vatten (dränkvatten, avloppsvatten, släckvatten i spårstunnelarna)

ÖVRIGA BETECKNINGAR

- Markkontur
- Tolkad bergkontur
- Kvarter-/Traktgräns tillika fastighetsgräns
- Vägbankant
- 30-fastighetsgräns
- Tunnelkontur
- Byggnad med källare och/eller grundläggning

ORIENTERINGSGRÄNS

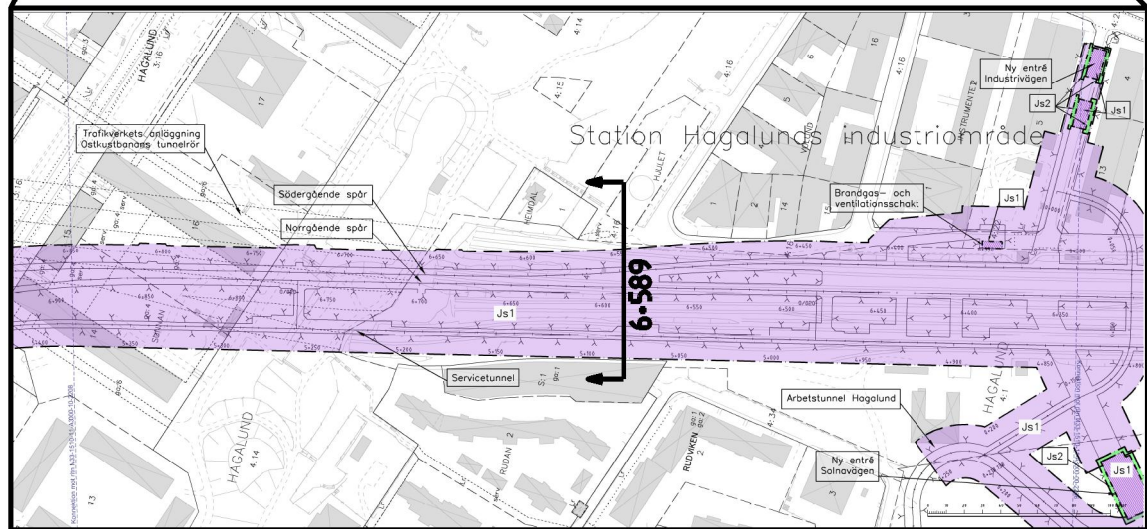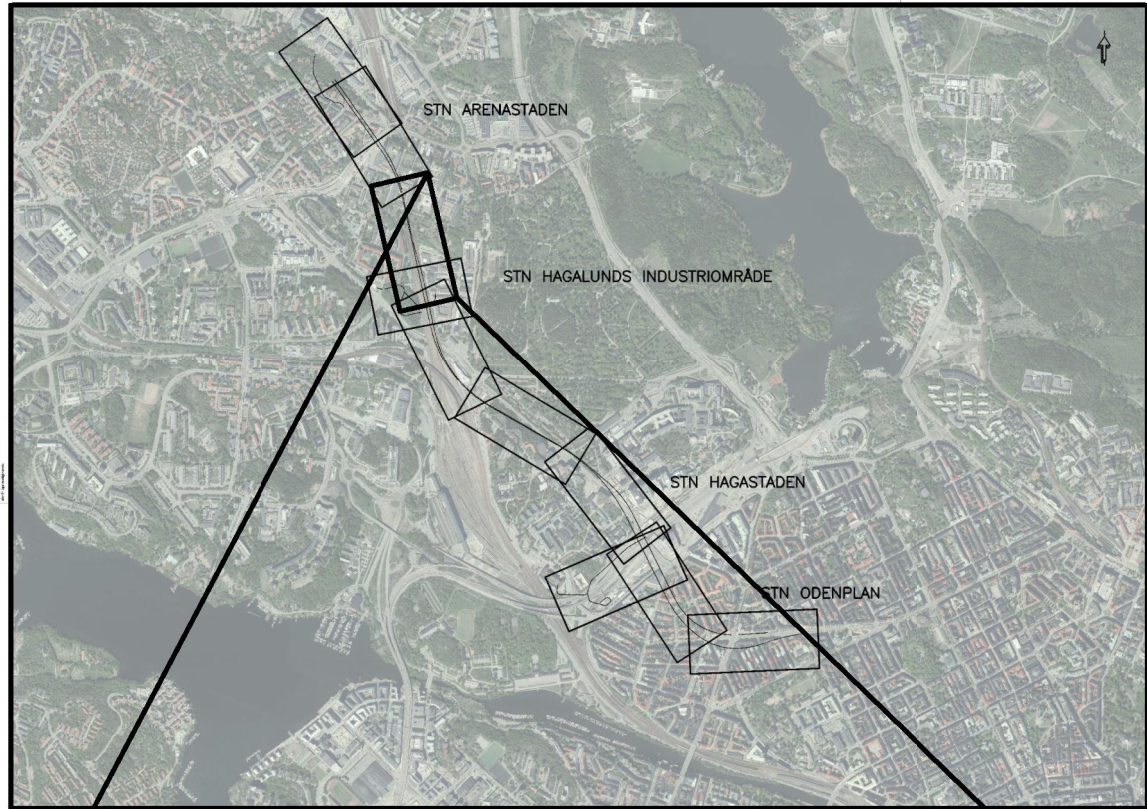

REDOVISAD TVÄRSEKTION I PLAN

GRANSKNINGSHANDLING 3320-P31-12-00012

 www.wsp.com								
Uppdrag nr 10200462	Handläggare Fredrik Spjut	Rit/Konst Mahamed Tohow	Rev	Ant	Revidering avser	Sign	Datum	
Granskad Anders Markstedt	Godkänd Henric Sandborg	JÄRNVÄGSPLAN Tunnelbana - Bana 4 Odenplan - Arenastaden Tvärsektion vid längdmätning 6+589 Permanenta markanspråk 2-Sektioner						
Ort Stockholm	Datum 2019-02-07							
 Förvaltning för utbyggd tunnelbana STOCKHOLMS LÄNS LÄNDRING								
FUT Handläggare Kaisa Nugin	Informationssäkerhetsklass K1							
FUT Granskad Elin Raask	FUT Godkänd Malm Harders							
FUT Ort Stockholm	Datum 2019-02-07	Förvaltningsnummer 1510		Format A1 / A3	Skala 1200 / 1400			
		Ritningsnummer M33-1510-11-A6589-20-3001		Nästa bl	Rev			