


Denna handling och informationen här an
Sitt eget ansvar och
Dokumentation. Deras delning eller
Dokumentation. Deras delning eller
Dokumentation. Deras delning eller

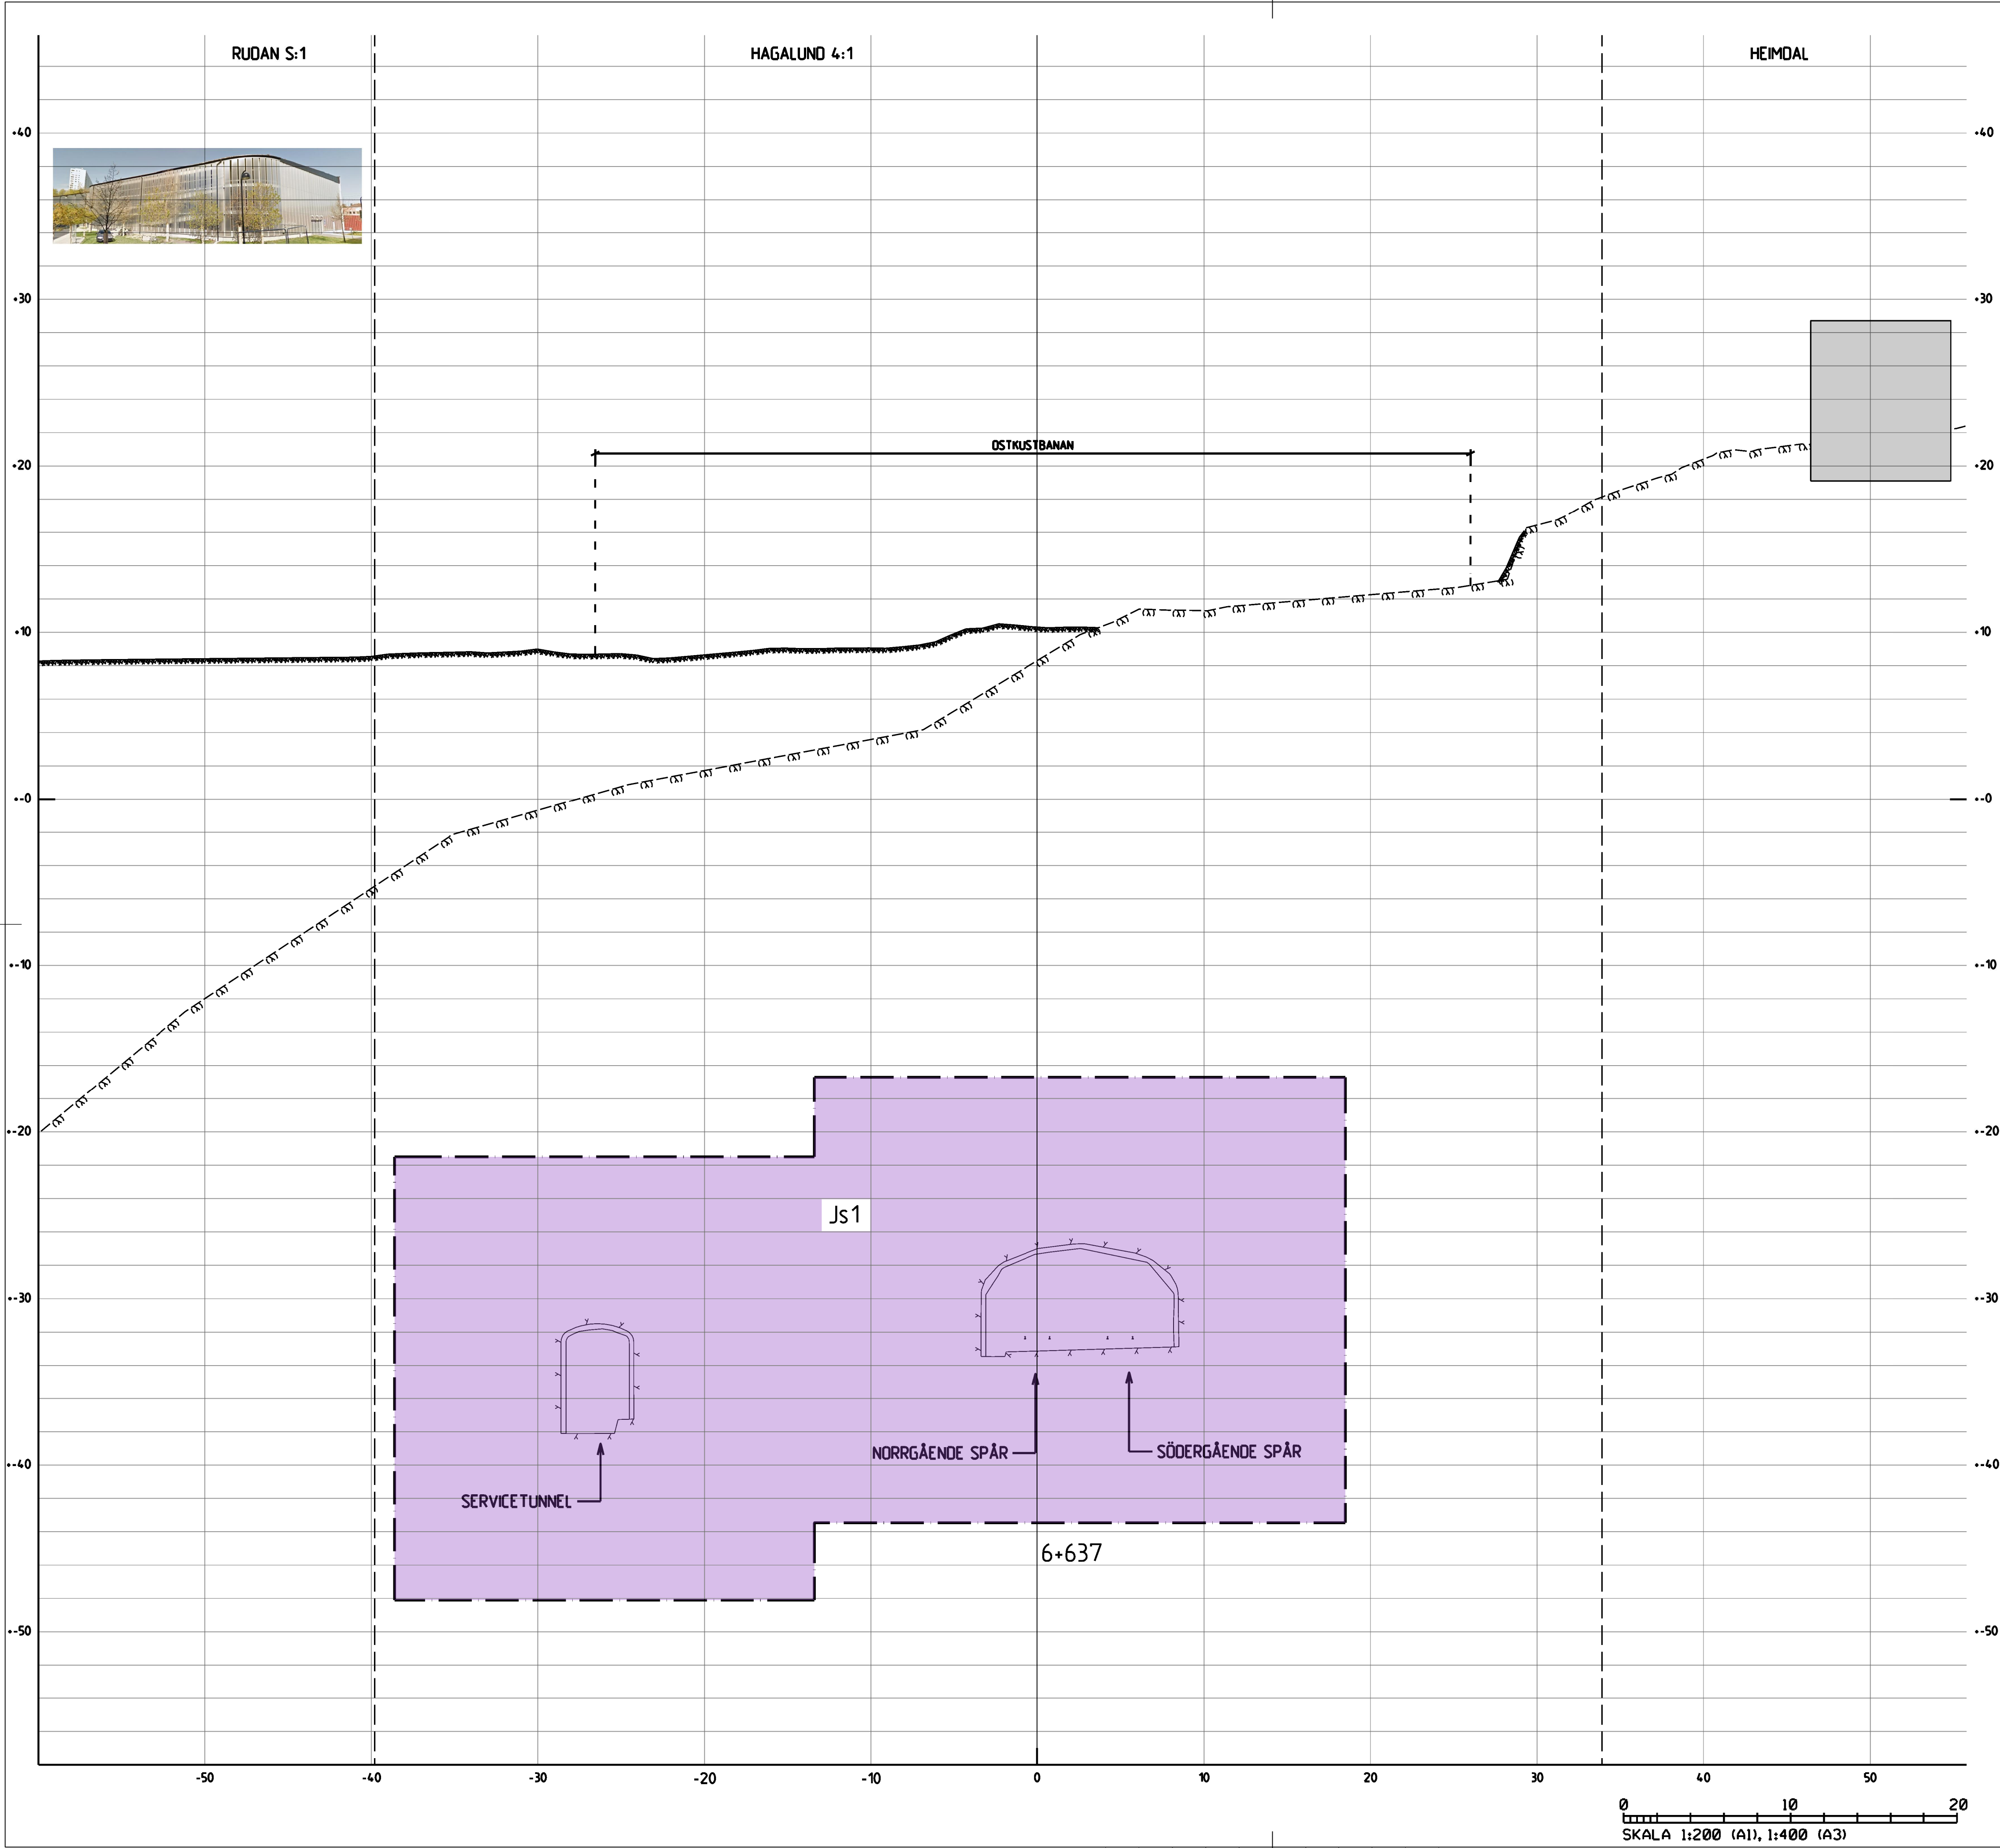

KOORDINATSYSTEM

System i plan: SWEREF 99 18 00
System i höjd: RH2000

TECKENFÖRKLARING

- GRÄNS FÖR TUNNELBANA MED TILLHÖRANDE ANLÄGGNINGAR OVAN OCH/ELLER UNDER MARK
- AVGRÄNSNING MELLAN OLIKA TYPER AV MARKANSPRÅK

MARK SOM TAS I ANSPRÅK


- Js1 NYTT UTTRYMME FÖR TUNNELBANA MED TILLHÖRANDE ANLÄGGNINGAR UNDER MARK, SERVITUTSRÄTT
- Js1 NYTT UTTRYMME FÖR TUNNELBANA MED TILLHÖRANDE ANLÄGGNINGAR OVAN MARK, SERVITUTSRÄTT
- Js4 NYTT UTTRYMME FÖR TUNNELBANANS SKYDDSZON SOM ÄR GEMENSAM MED ANNAN ANLÄGGNINGSSKYDDSZON, SERVITUTSRÄTT

SKYDDÅTGÄRDER OCH FÖRSIKTIGHETSMÅTT

- Sk1 Markering eller avgränsning för skyddsåtgärd/försiktighetsmått
- Sk2 Vibrationsdämpande åtgärder under spår för att klara riktvärden på stamkudsrikt i ovanliggande byggnader.
- Sk2 VA-anläggning med tillhörande sedimenteringsdamm för omhändertagande av förorenat vatten (brännvatten, avloppsvatten, släckvatten) i spårutsläpp

ÖVRIGA BETECKNINGAR

- Markkontur
- Tolkad bergkontur
- Kvarter-/Traktgräns tillika fastighetsgräns
- Vägbankant
- 30-fastighetsgräns
- Tunnelkontur
- Byggnad med källare och/eller grundläggning

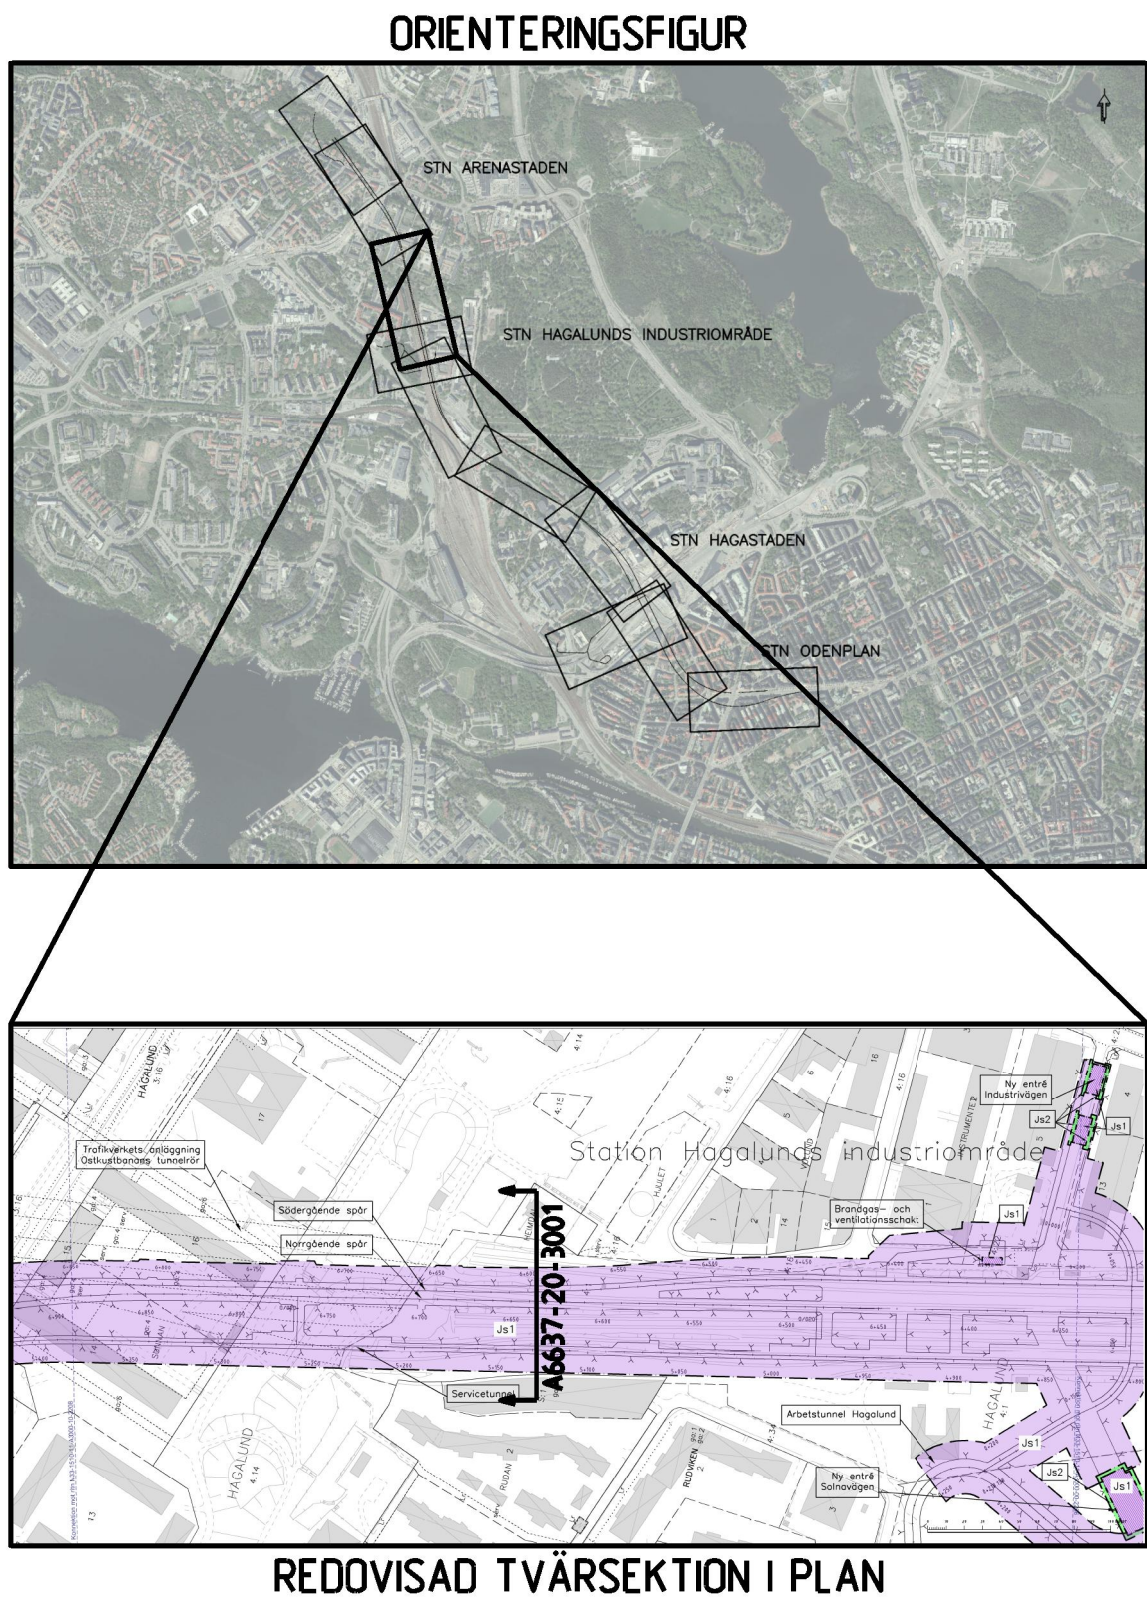

GRANSKNINGSHANDLING II 2018-06-29

 www.wsp.com									
		B		Revidering enligt 3320-P31-12-00012		MTw		2019-02-07	
		A		Revidering enligt 3320-P31-12-00001		MTw		2018-11-16	
Uppdrag nr 10200462		Handläggare Fredrik Spjut		Rit/Konst Mahamed Tohow		Rev		Ant Revidering avser Sign Datum	
Granskad Anders Markstedt		Godkänd Henric Sandborg							
Ort Stockholm		Datum 2018-06-29							
 Författning för utbyggd tunnelbana STOCKHOLMS LÄNS LANDSTING		JÄRNVÄGSPLAN							
		Tunnelbana - Bana 4 Odenplan - Arenastaden Tvärsektion vid längdmätning 6+637 Permanenta markanspråk Z-Sektioner							
FUT Handläggare Kaisa Nugin		Informationssäkerhetsklass K1		Förvaltningsnummer 1510		Format A1 / A3		Skala 1200 / 1400	
FUT Granskad Elin Raask		FUT Godkänd Malin Harders		Ritningsnummer M33-1510-11-A6637-20-3001		Nästa bl B		Rev	
FUT Ort Stockholm		Datum 2018-06-29							