


Den här handling och informationen har an-
satt till egen användning och
kan inte användas för andra ändamål eller
spridas utan tillstånd från WSP.

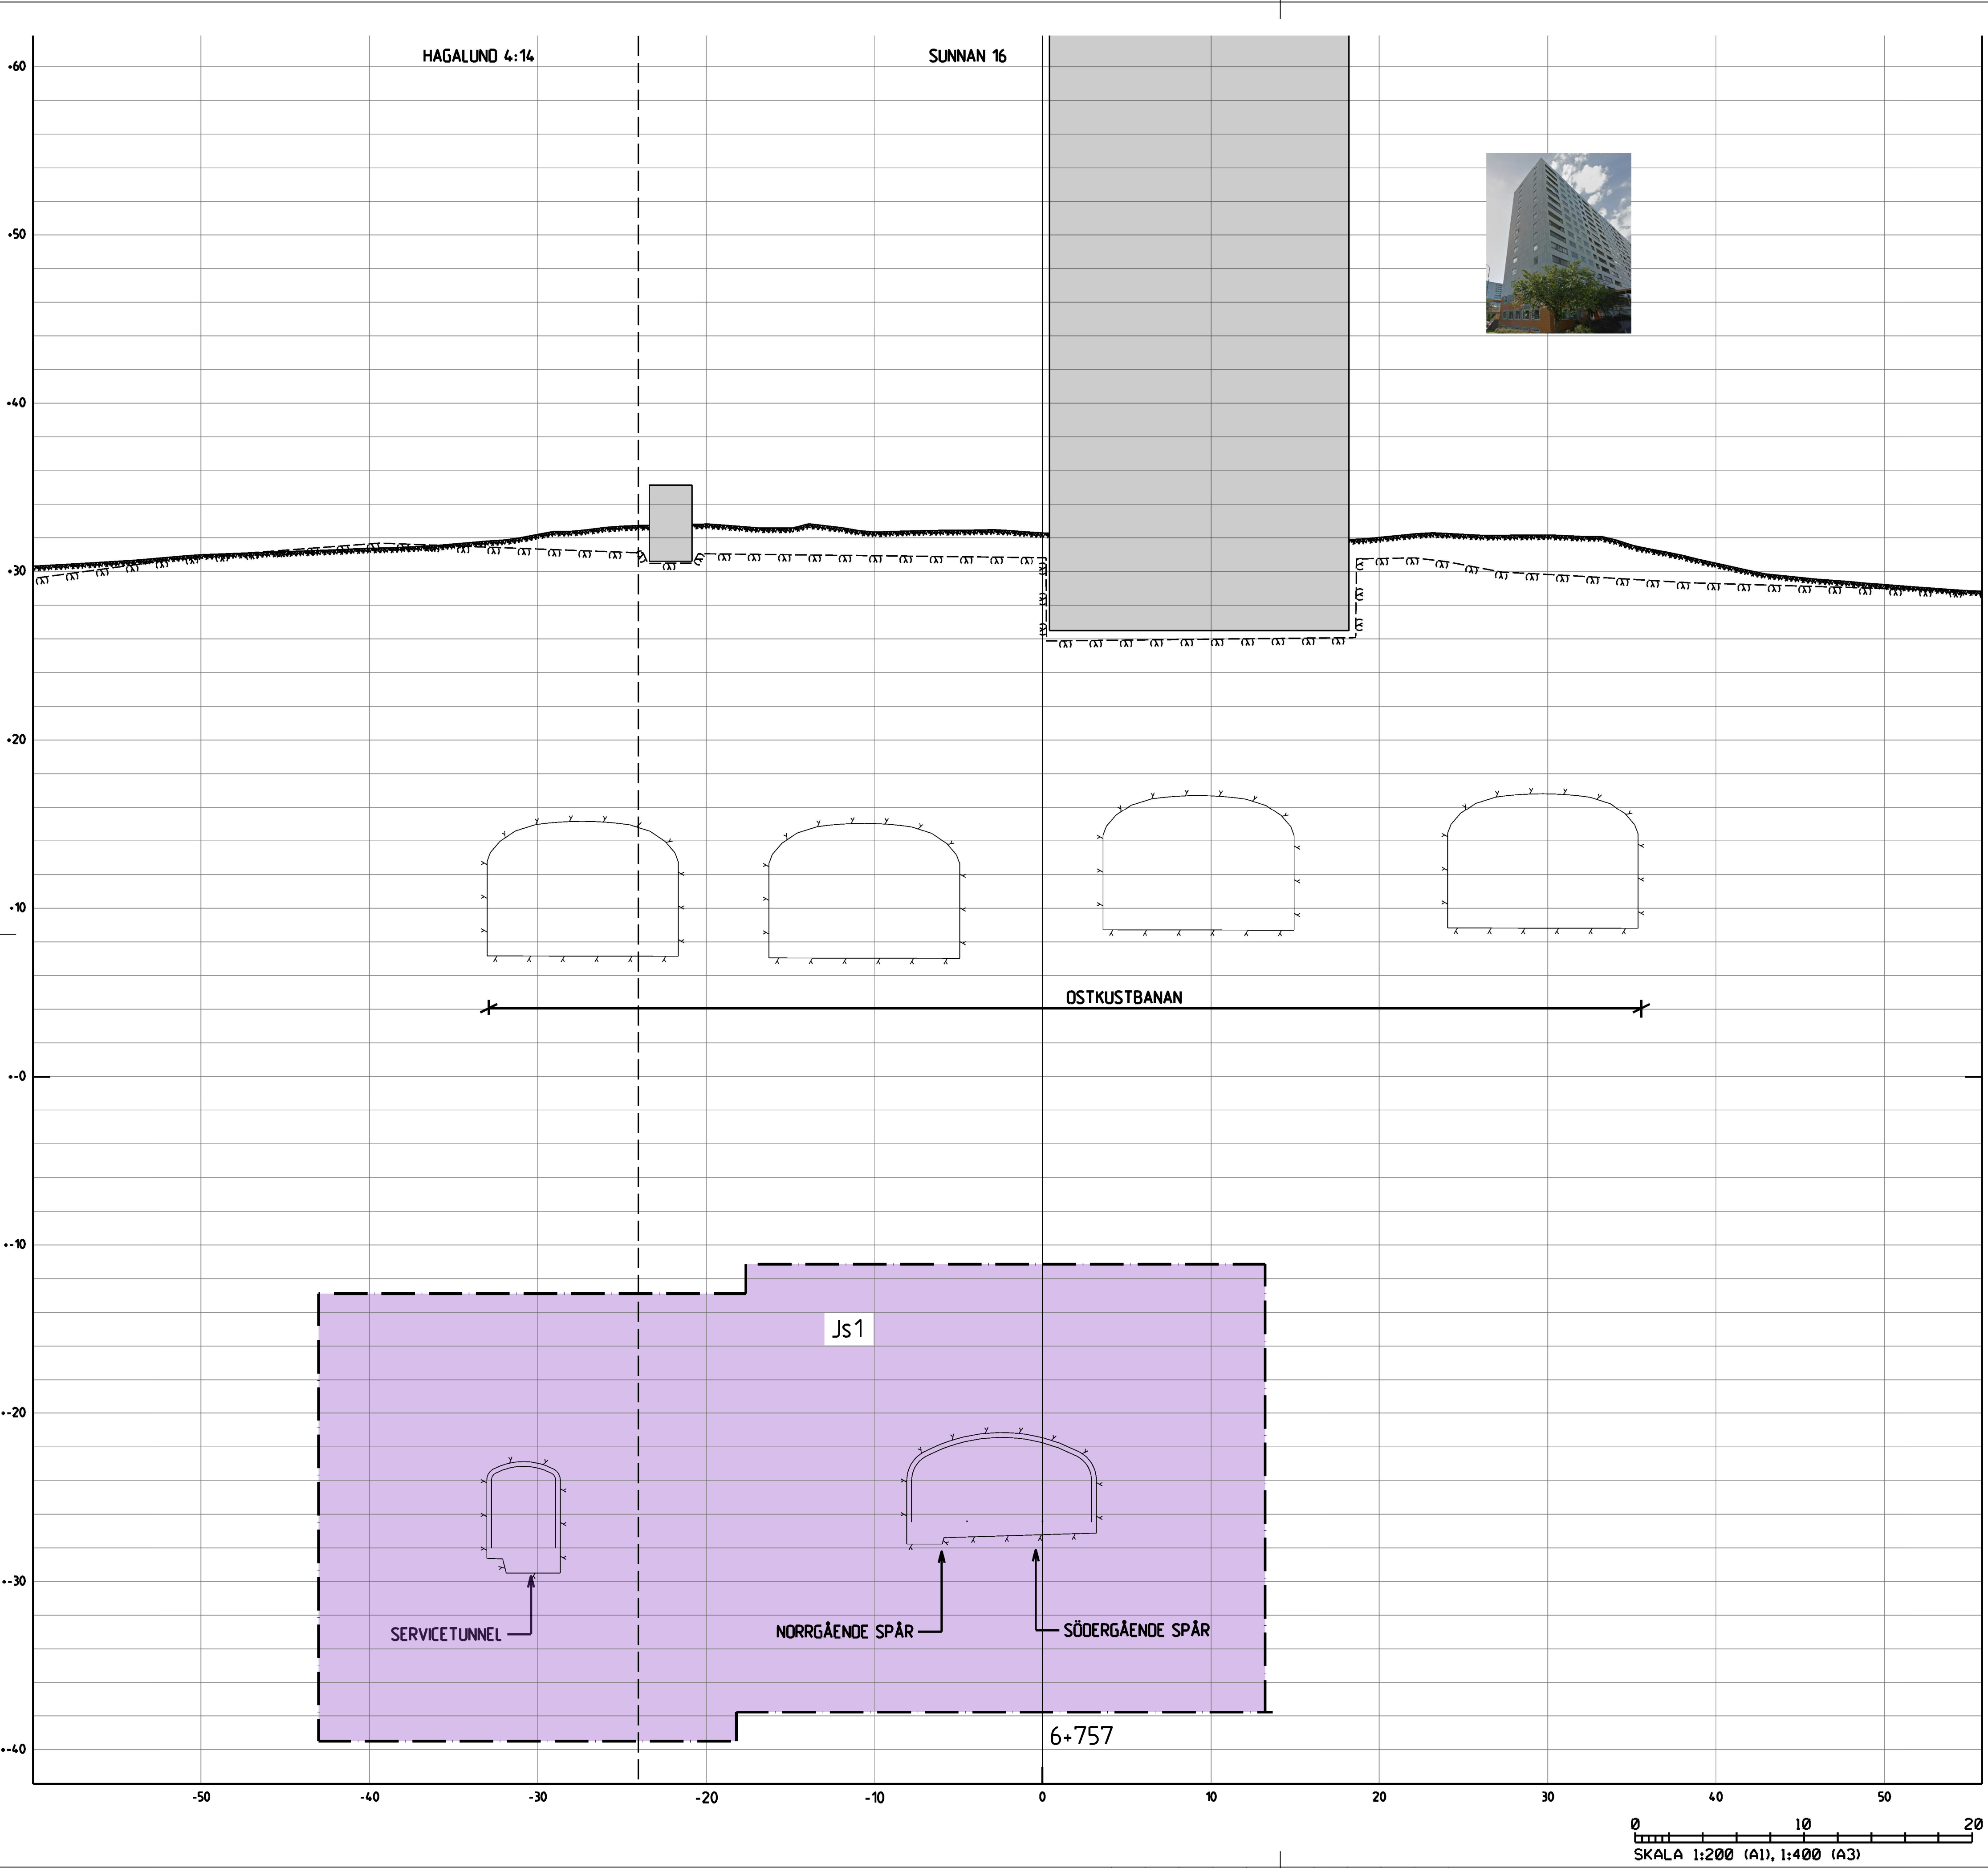


KOORDINATSYSTEM
System i plan: SWEREF 99 18 00
System i höjd: RH2000

TECKENFÖRKLARING
— GRÄNS FÖR TUNNELBANA MED TILLHÖRANDE ANLÄGGNINGAR
OVAN OCH/ELLER UNDER MARK
— AVGRÄNSNING MELLAN OLKA TYPER AV MARKANSPRÅK
MARK SOM TAS I ANSPRÅK
Js1 NYTT UTTRYMME FÖR TUNNELBANA
MED TILLHÖRANDE ANLÄGGNINGAR UNDER MARK, SERVITUTSRÄTT
Js1 NYTT UTTRYMME FÖR TUNNELBANA
MED TILLHÖRANDE ANLÄGGNINGAR OVAN MARK, SERVITUTSRÄTT
Js4 NYTT UTTRYMME FÖR TUNNELBANANS SKYDDSZON SOM ÄR GEMENSAM MED
ANNAN ANLÄGGNINGSSKYDDSZON, SERVITUTSRÄTT

SKYDDÅTGÄRDER OCH FÖRSIKTIGHETSMÅTT
..... Markering eller avgränsning för skyddsåtgärd/försiktighetsmått
Sk1 Vibrationsdämpande åtgärder under spår för att klara riktvärden på
stamkudsvävar i ovanliggande byggnader.
Sk2 VA-anläggning med tillhörande sedimenteringsdamm för omhändertagande av
förorenat vatten (arbetsvatten, avloppsvatten, släckvatten) i spårutrustning

ÖVRIGA BETECKNINGAR
Markkontur
(X) Tolkad bergkontur
(X) Kvarter-/Traktgräns tillika fastighetsgräns
- - - Vägbanekant
- - - 30-fastighetsgräns
- - - Tunnelkontur
- - - Byggnad med källare och/eller grundläggning

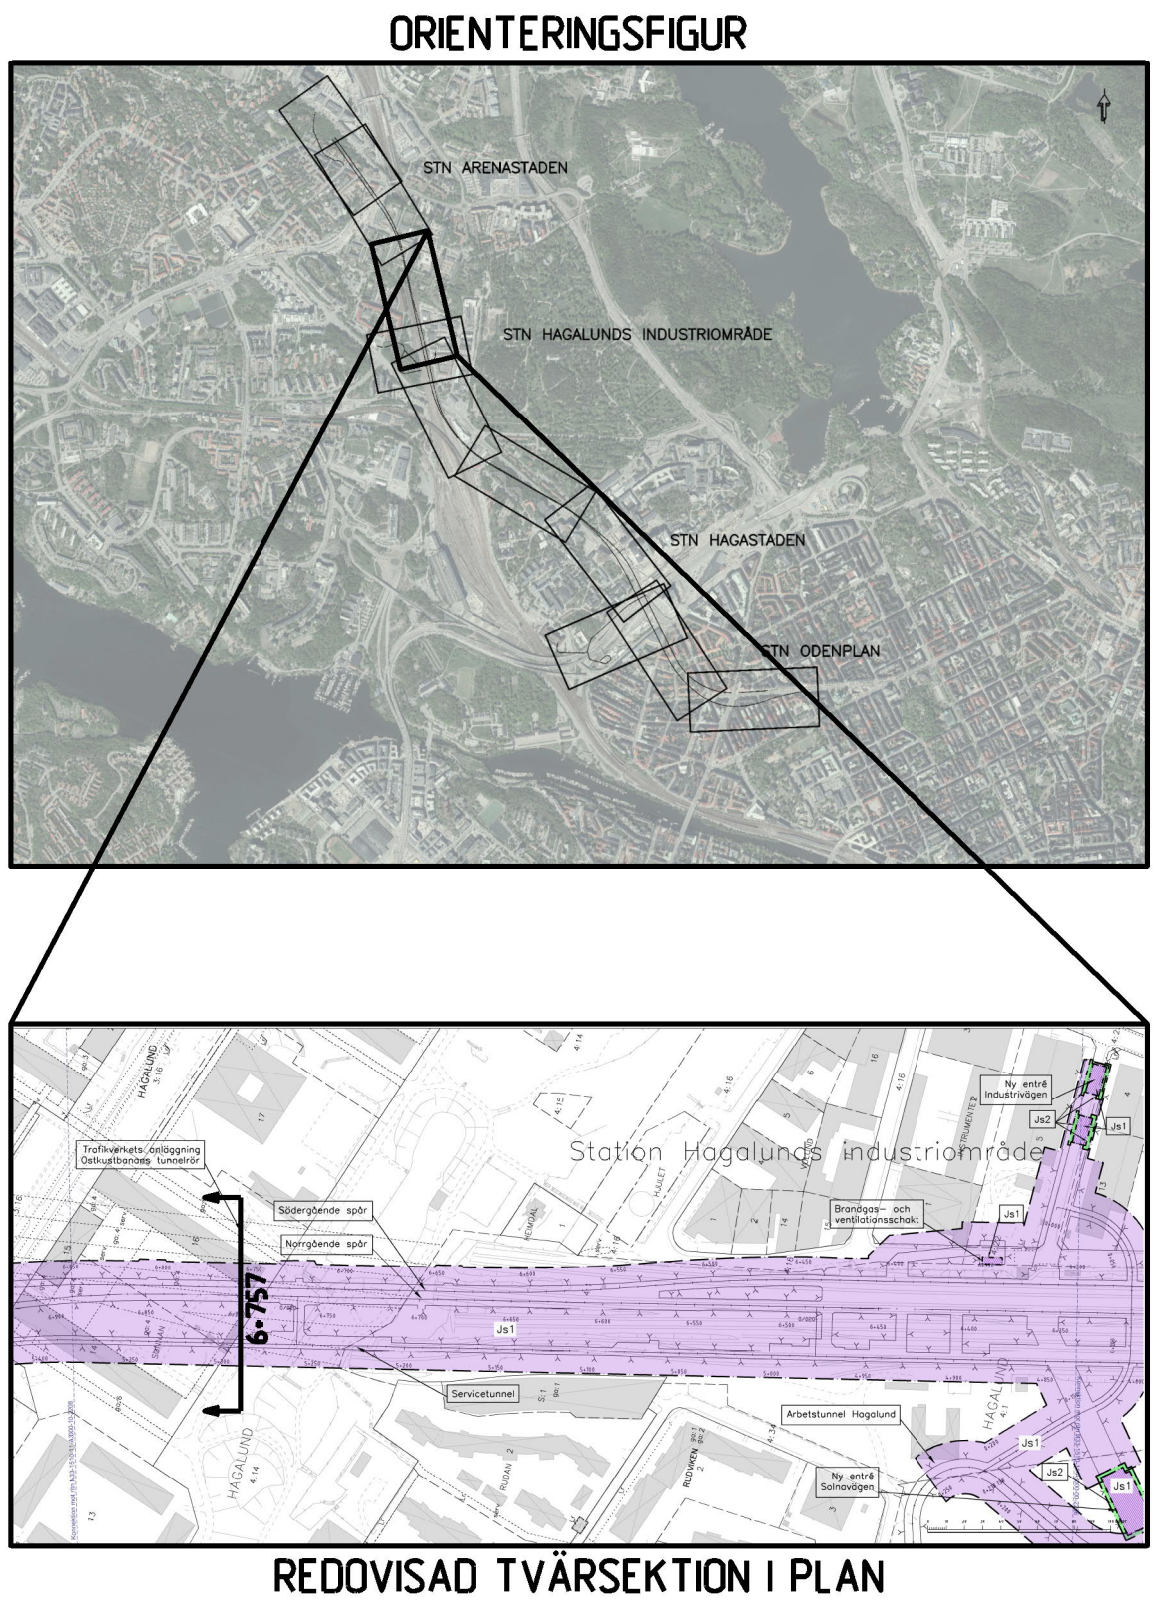

FASTSTÄLLESEHANDLING 2019-05-31									
 www.wsp.com									
Uppdrag nr 10200462	Handläggare Fredrik Spjut	Rit/Konst Mahamed Tohov	Rev	Ant	Revidering avser		Sign	Datum	
Granskad Anders Markstedt	Godkänd Henric Sandborg	JÄRNVÄGSPLAN Tunnelbana - Bana 4 Odenplan - Arenastaden Tvärsektion vid längdmätning 6+757 Permanenta markanspråk Z-Sektioner							
Ort Stockholm	Datum 2019-05-31								
 Förvaltning för utbyggd tunnelbana STOCKHOLMS LÄNS LÄNDRING									
FUT Handläggare Kaisa Nugin	Informationssäkerhetsklass K1	Förvaltningsnummer 1510				Format A1 / A3	Skala 1200 / 1400		
FUT Granskad Elm Raask	FUT Godkänd Malm Harders	Ritningsnummer M33-1510-11-A6757-20-3002				Nästa bl	Rev		
FUT Ort Stockholm	Datum 2019-05-31								