

COORDINATSYSTEM

System i plan: SWEREF 99 18 00  
System i höjd: RH2000

TECKENFÖRKLARING

- GRÄNS FÖR TUNNELBANA MED TILLHÖRANDE ANLÄGGNINGAR  
OVAN OCH/ELLER UNDER MARK  
— AVGRÄNSNING MELLAN OLIKA TYPER AV MARKANSPRÅK

MARK SOM TAS I ANSPRÅK

- Js1 NYTT UTTRYMME FÖR TUNNELBANA  
MED TILLHÖRANDE ANLÄGGNINGAR UNDER MARK, SERVITUTSRÄTT  
Js1 NYTT UTTRYMME FÖR TUNNELBANA  
MED TILLHÖRANDE ANLÄGGNINGAR OVAN MARK, SERVITUTSRÄTT  
Js4 NYTT UTTRYMME FÖR TUNNELBANANS SKYDOSZON SOM ÄR GEMENSAM MED  
ANNAN ANLÄGGNINGSSKYDOSZON, SERVITUTSRÄTT



SKYDOSÅTGÄRDER OCH FÖRSIKTIGHETSMÅTT

- ..... Markering eller avgränsning för skyddsåtgärd/försiktighetsmått  
Sk1 Vibrationsdämpande åtgärder under spår för att klara riktvärden på  
stannadsvägar i ovanliggande byggnader.  
Sk2 VA-anläggning med tillhörande sedimenteringsdamm för omhändertagande av  
förorenat vatten (arbravatten, avloppsvatten, släckvatten) i spårstunnelarna

ÖVRIGA BETECKNINGAR

- Markkontur  
Tolkad bergkontur  
Kvarter-/Traktgräns tillika fastighetsgräns  
Vägbankant  
30-fastighetsgräns  
Tunnelkontur  
Byggnad med källare och/  
eller grundläggning

ORIENTERINGSFIGUR

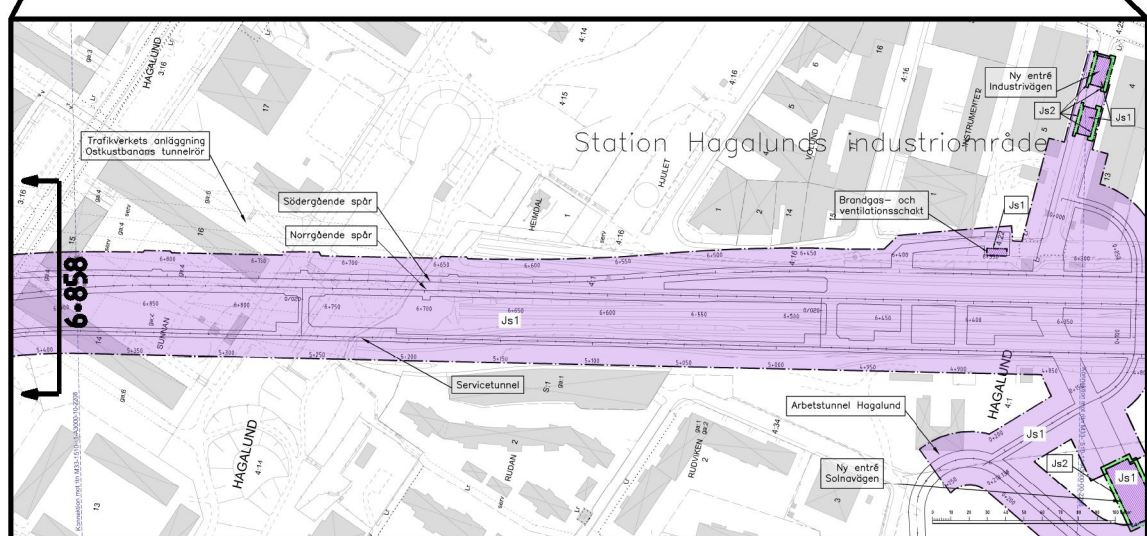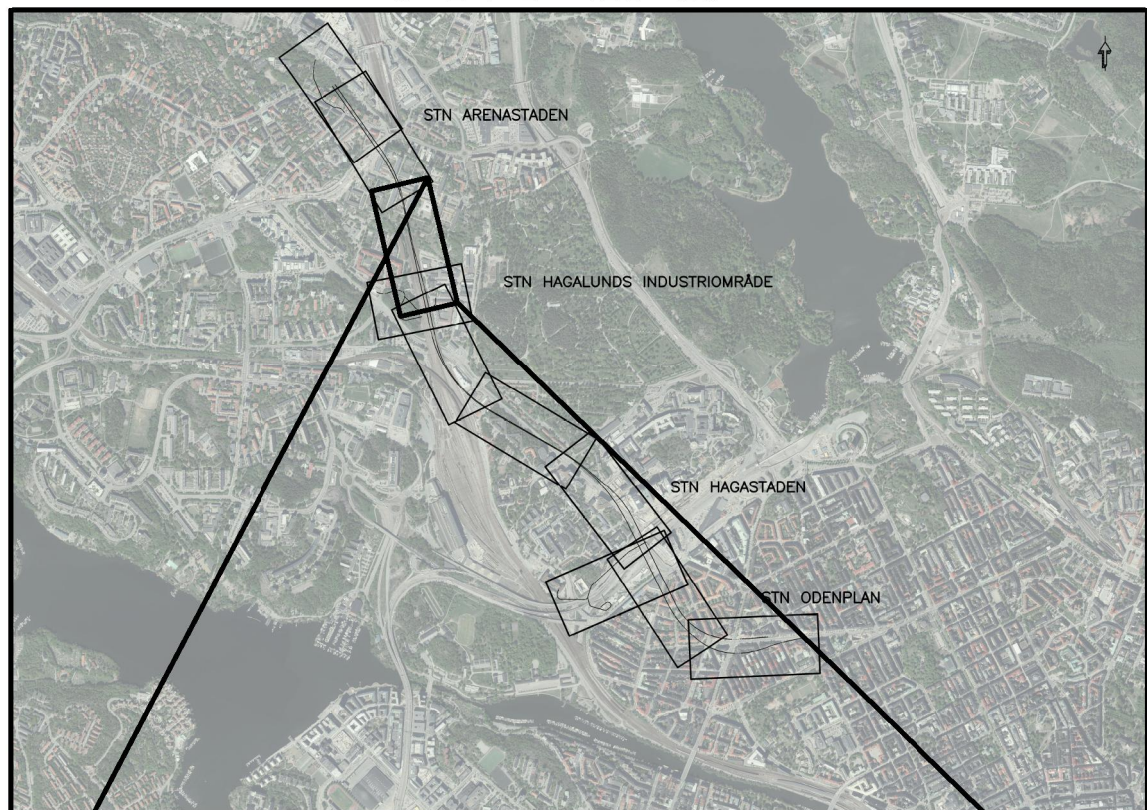

REDOVISAD TVÄRSEKTION I PLAN



GRANSKNINGSHANDLING II 2018-06-29

|   |  |                            |  |               |                  |             |      |       |
|---|--|----------------------------|--|---------------|------------------|-------------|------|-------|
| <br>www.wspgroup.se                                                |  | Rev                        |  | Ant           | Revidering avser |             | Sign | Datum |
|   |  | Uppdrag nr                 |  | Handläggare   |                  | Rit/Konst   |      |       |
| 10200462   |  | Fredrik Spjut              |  | Mahamed Tohov |                  |             |      |       |
| Granskad   |  | Godkänd                    |  |               |                  |             |      |       |
| Anders Markstedt   |  | Henric Sandborg            |  |               |                  |             |      |       |
| Ort   |  | Datum                      |  |               |                  |             |      |       |
| Sundsvall   |  | 2018-06-29                 |  |               |                  |             |      |       |
| <br>Förvaltning för utbyggd tunnelbana<br>STOCKHOLMS LÄNS LÄNDRING |  | Informationssäkerhetsklass |  |               |                  |             |      |       |
| FUT Handläggare   |  | K1                         |  |               |                  |             |      |       |
| Kaisa Nugin   |  | FUT Godkänd                |  |               |                  |             |      |       |
| Elin Raask   |  | Malm Harders               |  |               |                  |             |      |       |
| FUT Ort   |  | Datum                      |  |               |                  |             |      |       |
| Stockholm   |  | 2018-06-29                 |  |               |                  |             |      |       |
|   |  | Förvaltningsnummer         |  | Format        |                  | Skala       |      |       |
|   |  | 1510                       |  | A1 / A3       |                  | 1200 / 1400 |      |       |
|   |  | Ritningsnummer             |  |               |                  | Nästa bl    |      | Rev   |
|   |  | M33-1510-11-A6858-20-3001  |  |               |                  |             |      |       |



www.wspgroup.se

|   |                 |                            |         |             |                  |      |       |
|---|-----------------|----------------------------|---------|-------------|------------------|------|-------|
| Uppdrag nr   | Handläggare     | Rit/Konst                  | Rev     | Ant         | Revidering avser | Sign | Datum |
| 10200462   | Fredrik Spjut   | Mahamed Tohov              |         |             |                  |      |       |
| Granskad   | Godkänd         |                            |         |             |                  |      |       |
| Anders Markstedt   | Henric Sandborg |                            |         |             |                  |      |       |
| Ort   | Datum           |                            |         |             |                  |      |       |
| Sundsvall   | 2018-06-29      |                            |         |             |                  |      |       |
| <br>Förvaltning för utbyggd tunnelbana<br>STOCKHOLMS LÄNS LÄNDRING |                 | Informationssäkerhetsklass |         |             |                  |      |       |
| FUT Handläggare   | K1              |                            |         |             |                  |      |       |
| Kaisa Nugin   | FUT Godkänd     |                            |         |             |                  |      |       |
| Elin Raask   | Malm Harders    |                            |         |             |                  |      |       |
| FUT Ort   | Datum           |                            |         |             |                  |      |       |
| Stockholm   | 2018-06-29      |                            |         |             |                  |      |       |
|   |                 | Förvaltningsnummer         | Format  | Skala       |                  |      |       |
|   |                 | 1510                       | A1 / A3 | 1200 / 1400 |                  |      |       |
|   |                 | Ritningsnummer             |         | Nästa bl    |                  | Rev  |       |
|   |                 | M33-1510-11-A6858-20-3001  |         |             |                  |      |       |

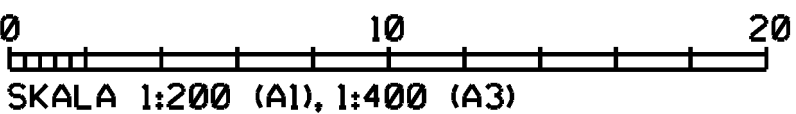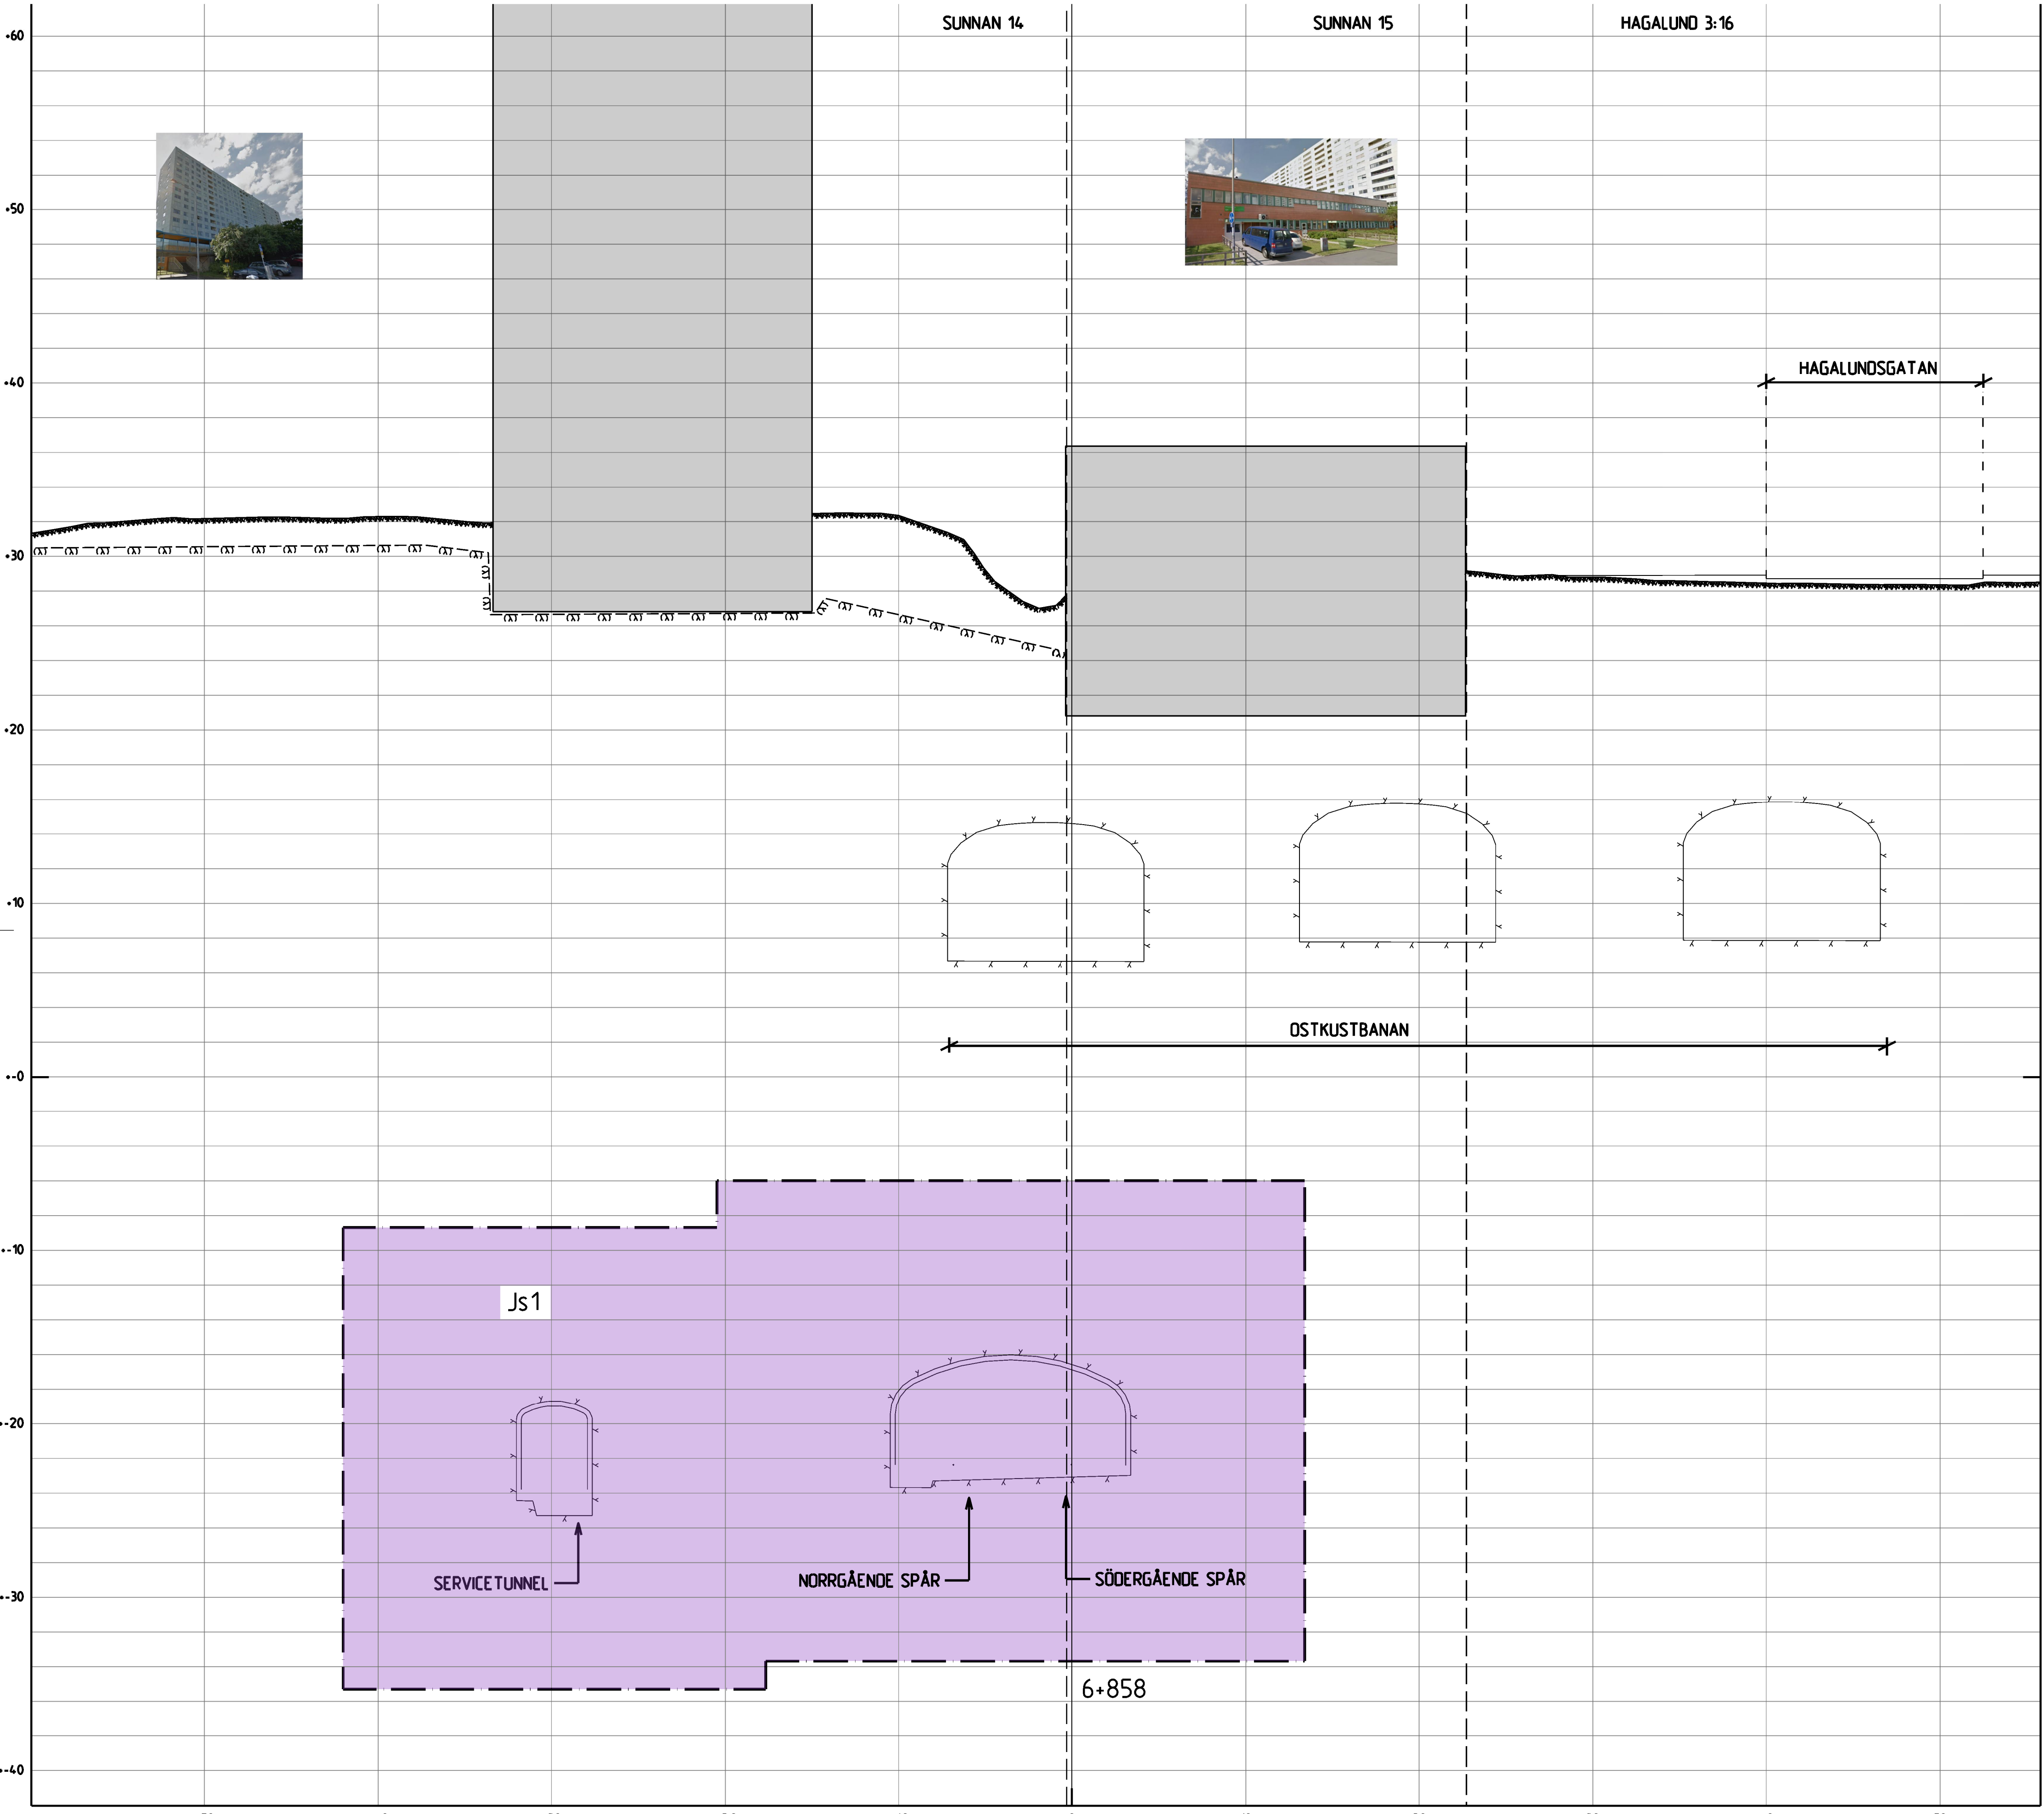

Den här handling och informationen har enbart tillämplig för den specifika projektet och ska inte användas för andra ändamål utan tillstånd från WSP.