


Den här handling och informationen har an-
vänder sig till projekterings- och
planeringsändamål. Den ska inte användas
för andra ändamål utan tillstånd från WSP.

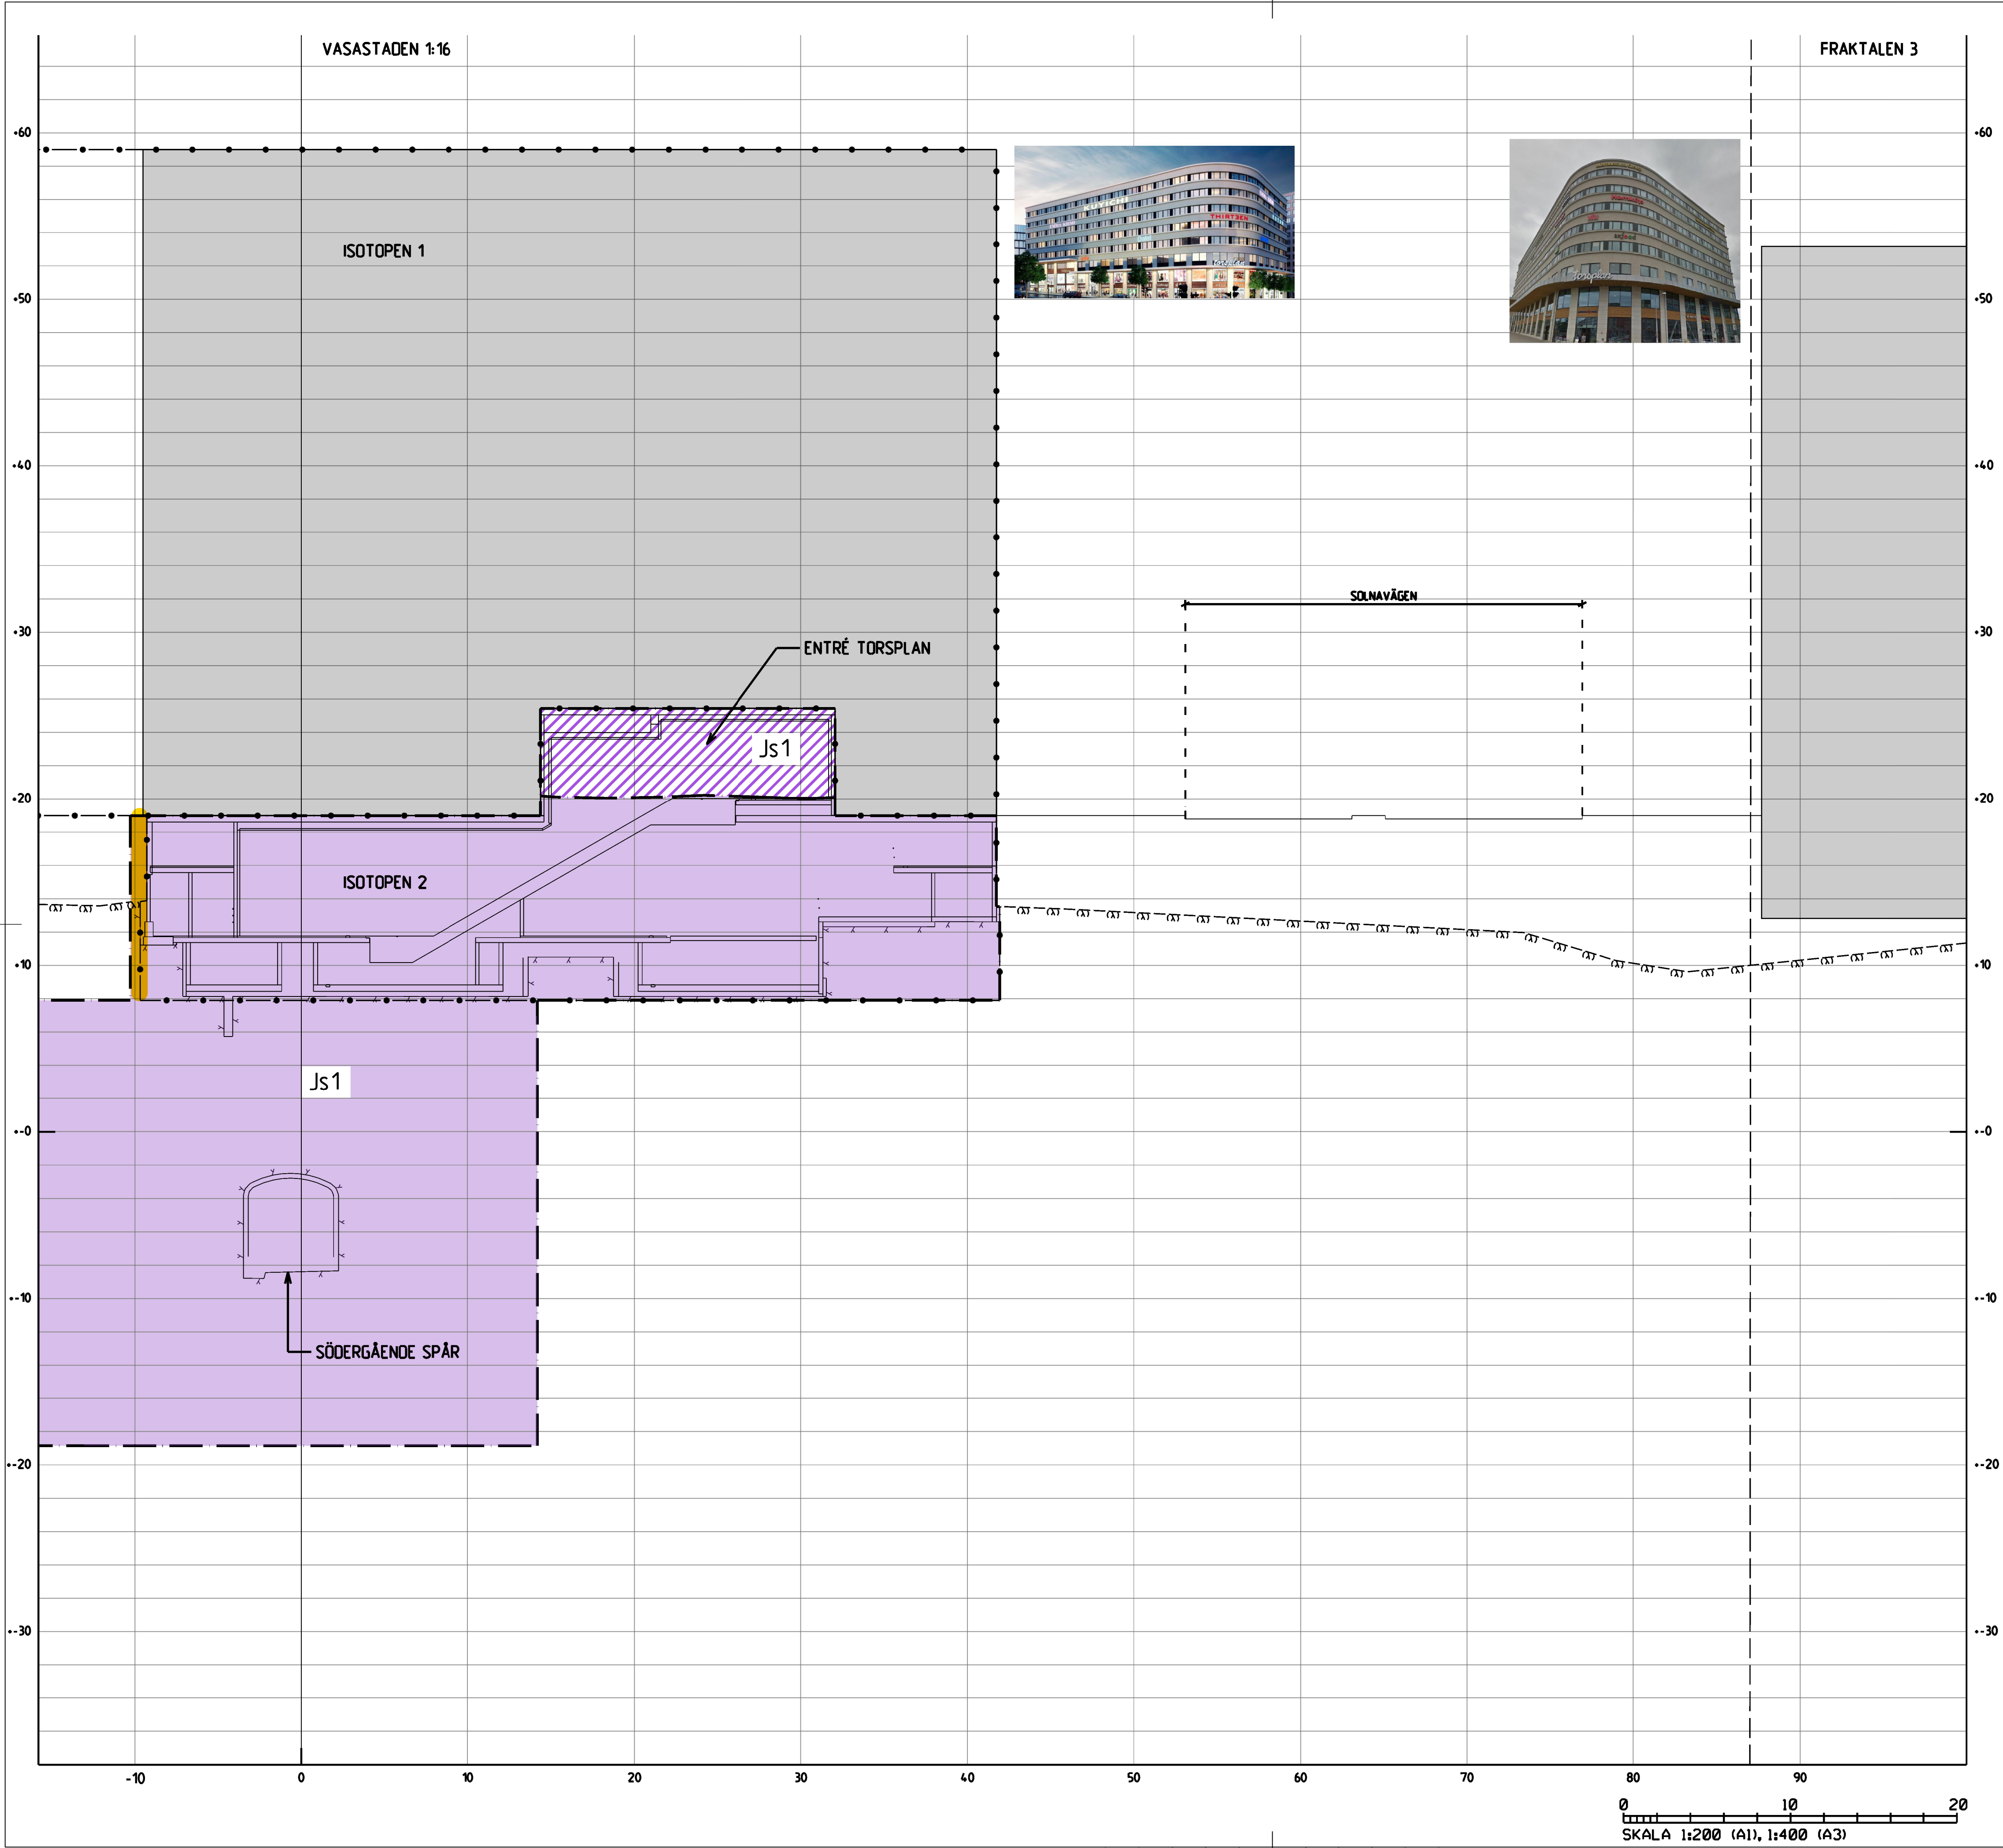

COORDINATSYSTEM

System i plan: SWEREF 99 18 00
System i höjd: RH2000

TECKENFÖRKLARING

- GRÄNS FÖR TUNNELBANA MED TILLHÖRANDE ANLÄGGNINGAR OVAN OCH/ELLER UNDER MARK
- AVGRÄNSNING MELLAN OLIKA TYPER AV MARKANSPRÅK

MARK SOM TAS I ANSPRÅK

- Js1 NYTT UTRYMME FÖR TUNNELBANA MED TILLHÖRANDE ANLÄGGNINGAR UNDER MARK, SERVITUTSRÄTT
- Js1 NYTT UTRYMME FÖR TUNNELBANA MED TILLHÖRANDE ANLÄGGNINGAR OVAN MARK, SERVITUTSRÄTT
- Js4 NYTT UTRYMME FÖR TUNNELBANANS SKYDDSZON SOM ÄR GEMENSAM MED ANNAN ANLÄGGNINGSSKYDDSZON, SERVITUTSRÄTT



SKYDDÅTGÄRDER OCH FÖRSIKTIGHETSMÅTT

- Markering eller avgränsning för skyddsåtgärd/försiktighetsmått
- Sk1 Vibrationsdämpande åtgärder under spår för att klara riktvärden på stanningsnivåer i ovanliggande byggnader.
- Sk2 VA-anläggning med tillhörande sedimenteringsdamm för omhändertagande av förorenat vatten (arbetsvatten, avloppsvatten, släckvatten) i spårutrustning

ÖVRIGA BETECKNINGAR

- Markkontur
- Tolkad bergkontur
- Kvarter-/Traktgräns tillika fastighetsgräns
- Vägbankkant
- 30-fastighetsgräns
- Tunnelkontur
- Byggnad med källare och/eller grundläggning

ORIENTERINGSGRÄNS

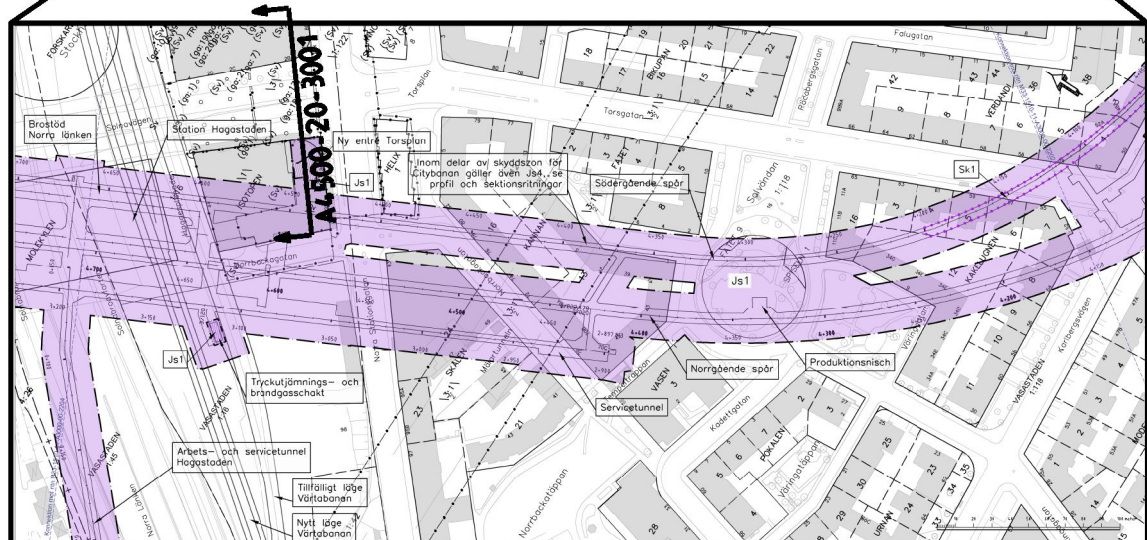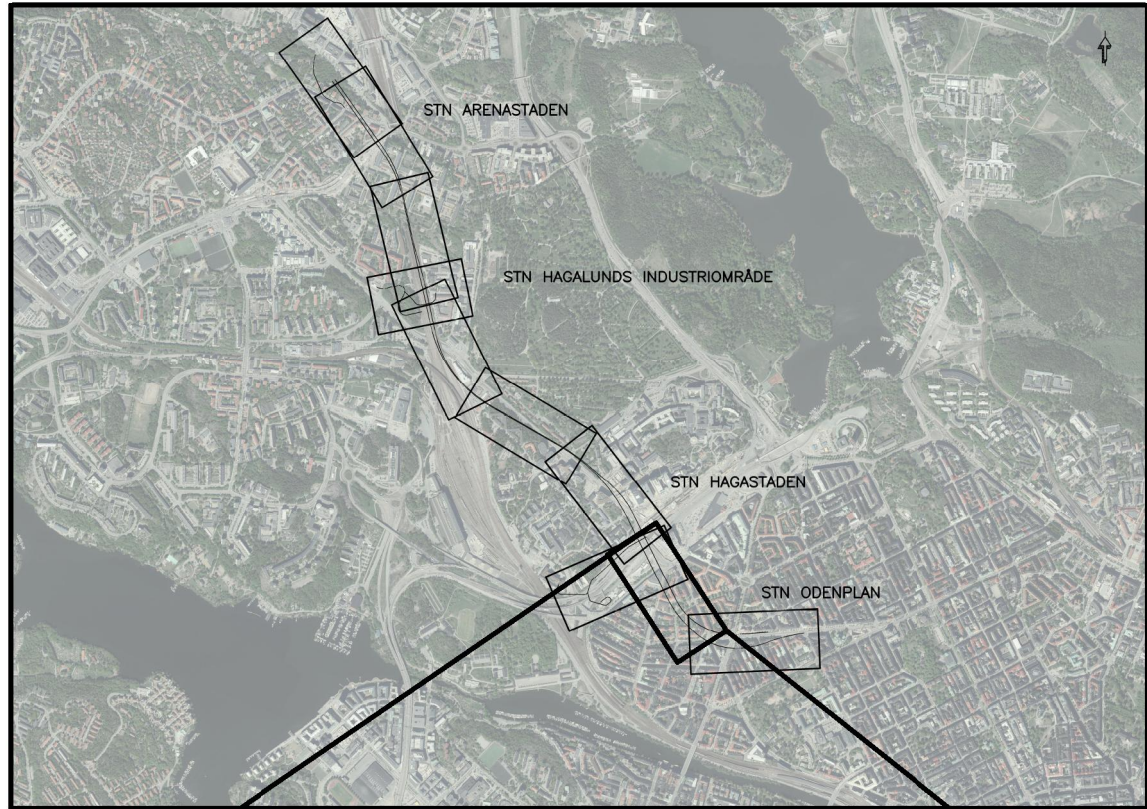

REDOVISAD TVÄRSEKTION I PLAN

GRANSKNINGSHANDLING II 2018-06-29

 WSP www.wspgroup.se								
Uppdrag nr 10200462	Handläggare Fredrik Spjut	Rit/Konst Mahamed Tohow	Rev	Ant	Revidering avser	Sign	Datum	
Granskad Anders Markstedt	Godkänd Henric Sandborg	JÄRNVÄGSPLAN Tunnelbana - Bana 4 Odenplan - Arenastaden Tvärsektion vid station Hagastaden Permanent markanspråk Z-Sektioner						
Ort Sundsvall	Datum 2018-06-29							
 Förvaltning för utbyggd tunnelbana STOCKHOLMS LÄNS LÄNDRING								
FUT Handläggare Kaisa Nugin	Informationssäkerhetsklass K1	FUT Godkänd Elin Raask		FUT Godkänd Malm Harders		Format A1 / A3	Skala 1200 / 1400	
FUT Granskad Elin Raask	FUT Ort Stockholm	Datum 2018-06-29	Förvaltningsnummer 1510		Ritningsnummer M33-1512-11-A4500-20-3001			
					Nästa bl	Rev		