


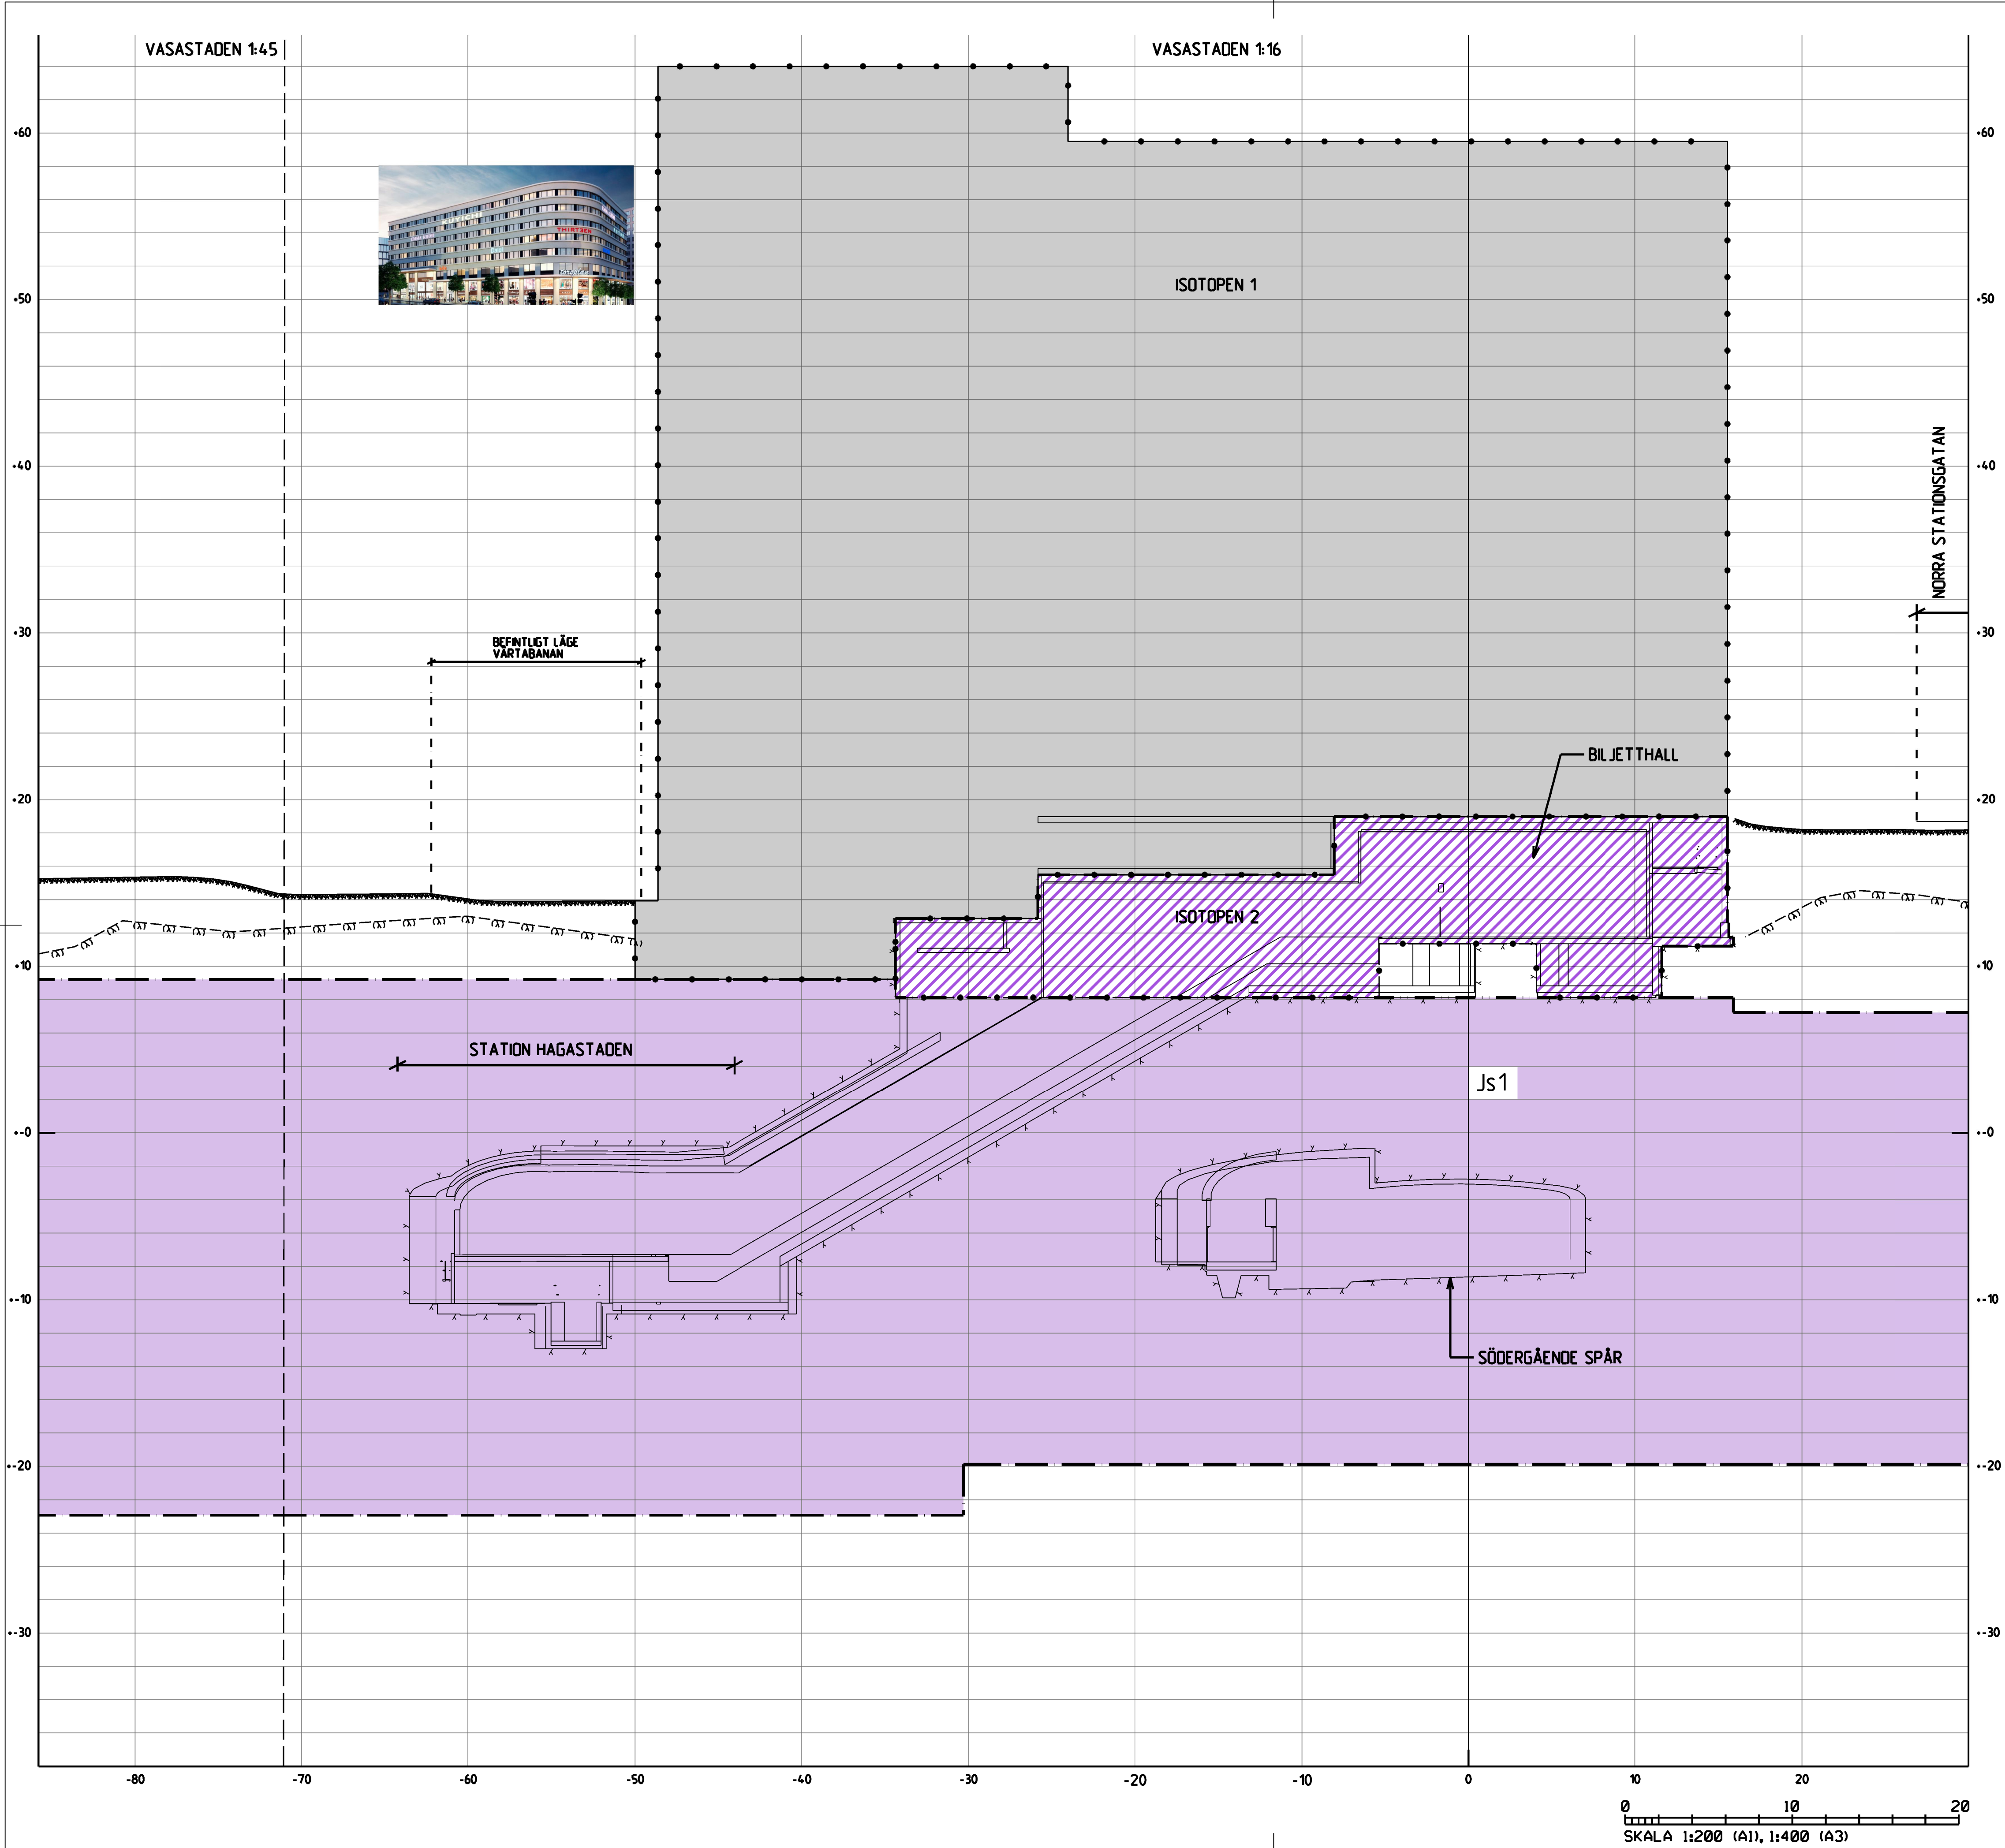

COORDINATSYSTEM

System i plan: SWEREF 99 18 00
System i höjd: RH2000

TECKENFÖRKLARING

GRÄNS FÖR TUNNELBANA MED TILLHÖRANDE ANLÄGGNINGAR
OVAN OCH/ELLER UNDER MARK
AVGRÄNSNING MELLAN OLIKA TYPER AV MARKANSPRÅK

MARK SOM TAS I ANSPRÅK

Js1 NYTT UTTRYMME FÖR TUNNELBANA
MED TILLHÖRANDE ANLÄGGNINGAR UNDER MARK, SERVITUTSRÄTT
Js1 NYTT UTTRYMME FÖR TUNNELBANA
MED TILLHÖRANDE ANLÄGGNINGAR OVAN MARK, SERVITUTSRÄTT
Js4 NYTT UTTRYMME FÖR TUNNELBANANS SKYDDSZON SOM ÄR GEMENSAM MED
ANNAN ANLÄGGNINGSSKYDDSZON, SERVITUTSRÄTT



SKYDDÅTGÄRDER OCH FÖRSIKTIGHETSMÅTT

Markering eller avgränsning för skyddsåtgärd/försiktighetsmått
Sk1 Vibrationsdämpande åtgärder under spår för att klara riktvärden på
stomljudsnivåer i ovanliggande byggnader.
Sk2 VA-anläggning med tillhörande sedimenteringsdamm för omhändertagande av
förorenat vatten (dränvatten, avloppsvatten, släckvatten) i spår tunnarna

ÖVRIGA BETECKNINGAR

Markkontur
Tolkad bergkontur
Kvarter-/Traktgräns tillika fastighetsgräns
Vägbankant
30-fastighetsgräns
Tunnelkontur
Byggnad med källare och/
eller grundläggning

ORIENTERINGSGRÄNS

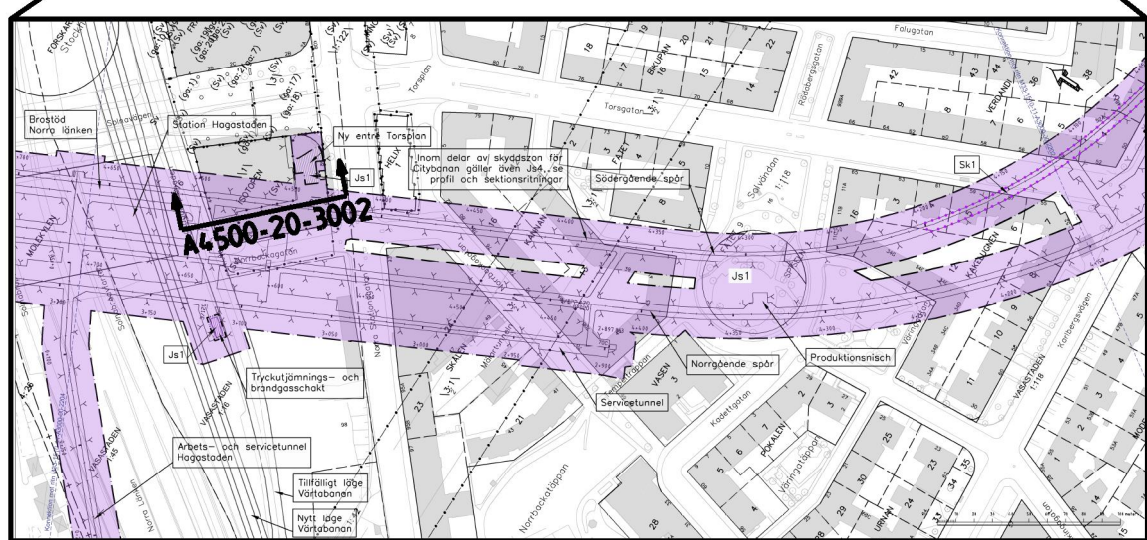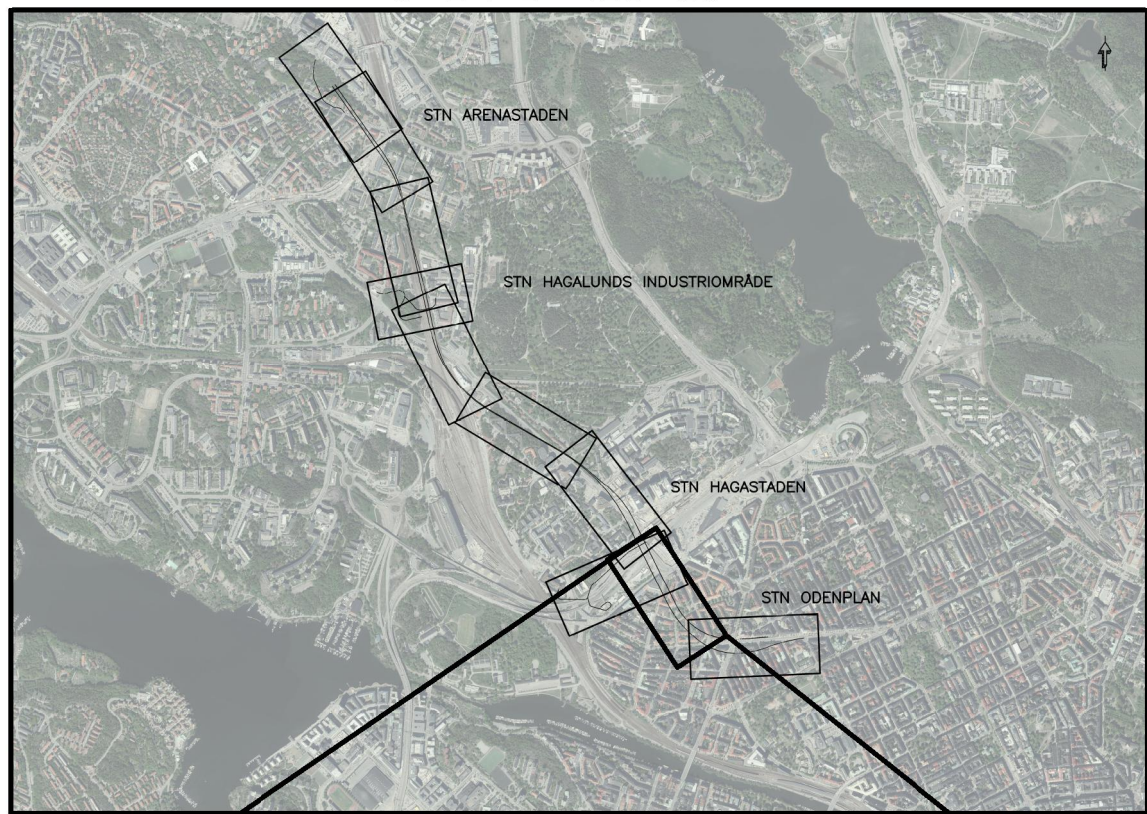

REDOVISAD TVÄRSEKTION I PLAN

GRANSKNINGSHANDLING II 2018-06-29

 www.wspgroup.se					
Uppdrag nr 10200462	Handläggare Fredrik Spjut	Rit/Konst Mahamed Tohow	Rev	Ant	Datum
Granskad Anders Markstedt	Godkänd Henric Sandborg	Datum 2018-06-29	Revidering enligt 3320-P31-12-00001	MTw	2018-11-16
Ort Sundsvall	JÄRNVÄGSPLAN				
FUT Handläggare Kaisa Nugin		Informationssäkerhetsklass K1		Tunnelbana - Bana 4 Odenplan - Arenastaden Tvärsektion vid station Hagastaden Permanenta markanspråk Z-Sektioner	
FUT Granskad Elin Raask	FUT Godkänd Malm Harders	Forvaltningsnummer 1510	Format A1 / A3	Skala 1:200 / 1:400	Nästa bl Rev
FUT Ort Stockholm	Datum 2018-06-29	Ritningsnummer M33-1512-11-A4500-20-3002	A		