


Denna handling och information har an-
sett till att vara avslutad och
därmed inte längre giltig för
användning i andra sammanhang.

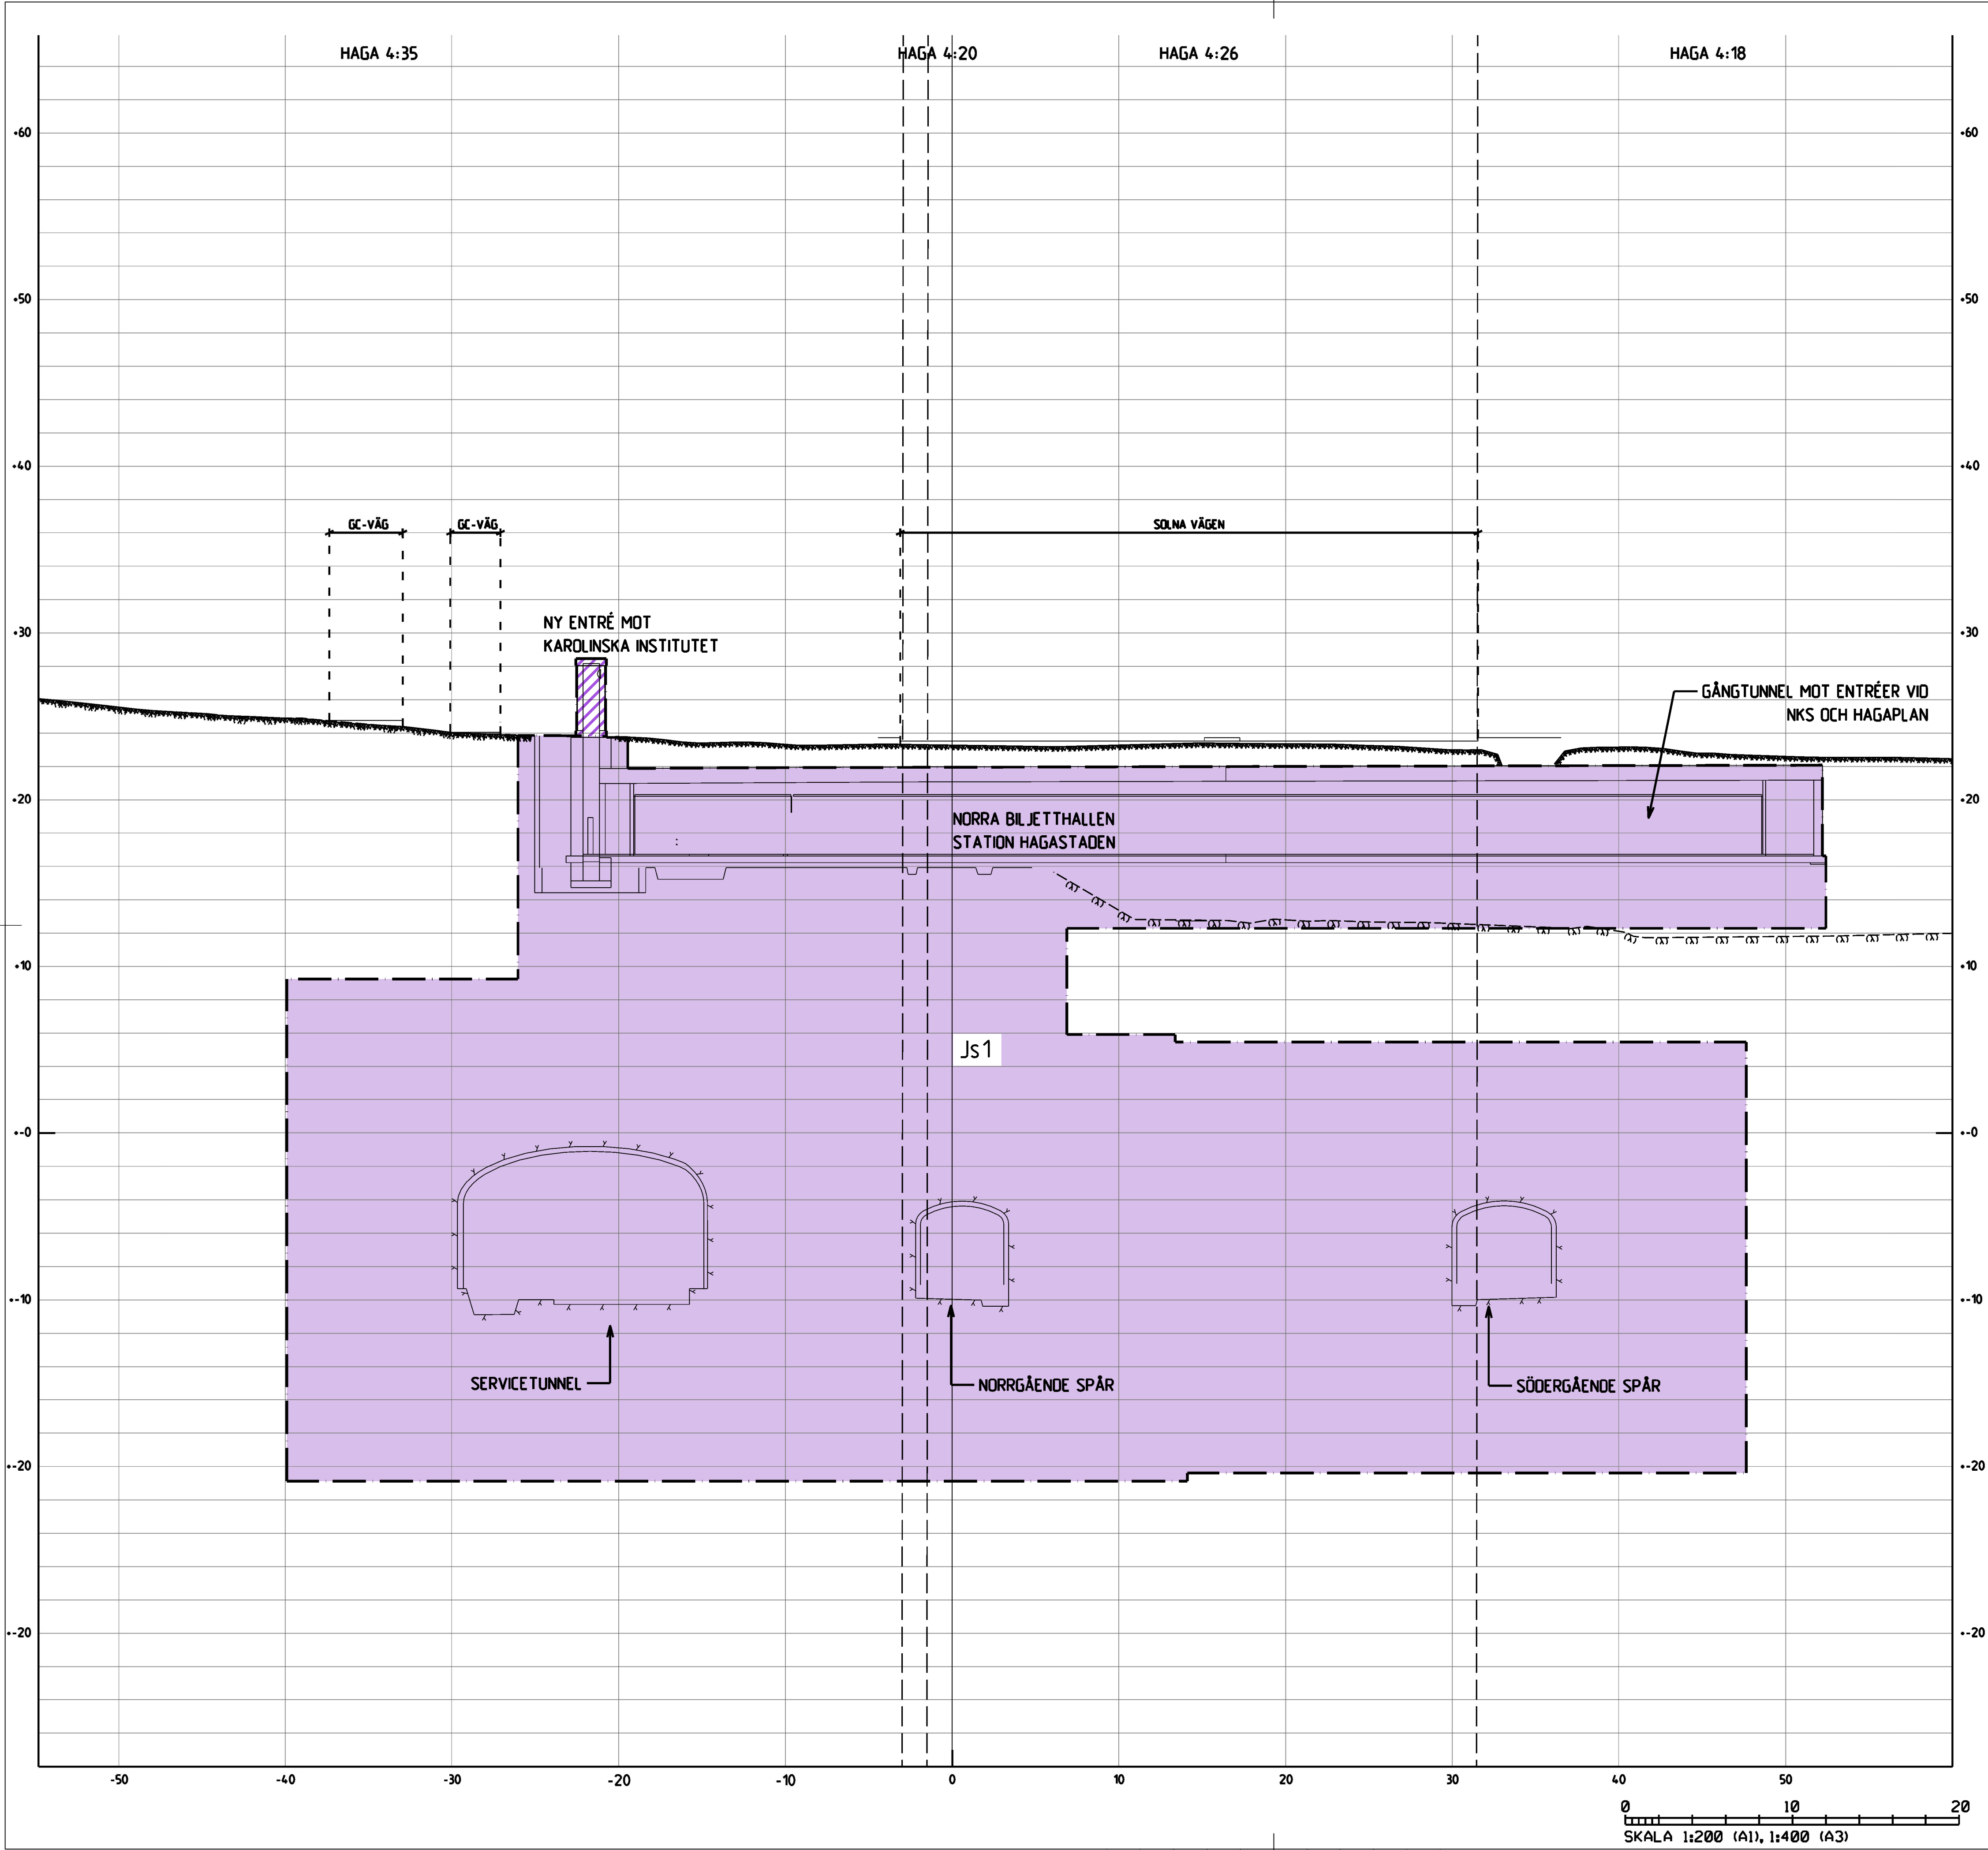

KOORDINATSYSTEM

System i plan: SWEREF 99 18 00
System i höjd: RH2000

TECKENFÖRKLARING

- GRÄNS FÖR TUNNELBANA MED TILLHÖRANDE ANLÄGGNINGAR OVAN OCH/ELLER UNDER MARK
- AVGRÄNSNING MELLAN OLIKA TYPER AV MARKANSPRÅK

MARK SOM TAS I ANSPRÅK


- Js1 NYTT UTRYMME FÖR TUNNELBANA MED TILLHÖRANDE ANLÄGGNINGAR UNDER MARK, SERVITUTSRÄTT
- Js1 NYTT UTRYMME FÖR TUNNELBANA MED TILLHÖRANDE ANLÄGGNINGAR OVAN MARK, SERVITUTSRÄTT
- Js4 NYTT UTRYMME FÖR TUNNELBANANS SKYDDSZON SOM ÄR GEMENSAM MED ANNAN ANLÄGGNINGSSKYDDSZON, SERVITUTSRÄTT

SKYDDÅTGÄRDER OCH FÖRSIKTIGHETSMÅTT

- Markering eller avgränsning för skyddsåtgärd/försiktighetsmått
- Sk1 Vibrationsdämpande åtgärder under spår för att klara riktvärden på stanningsnivåer i ovanliggande byggnader.
- Sk2 VA-anläggning med tillhörande sedimenteringsdamm för omhändertagande av förorenat vatten (dränkvatten, avloppsvatten, släckvatten) i spårutrymmena

ÖVRIGA BETECKNINGAR

- Markkontur
- Tolkad bergkontur
- Kvarter-/Traktgräns tillika fasthetsgräns
- Vägbankant
- 30-fasthetsgräns
- Tunnelkontur
- Byggnad med källare och/eller grundläggning

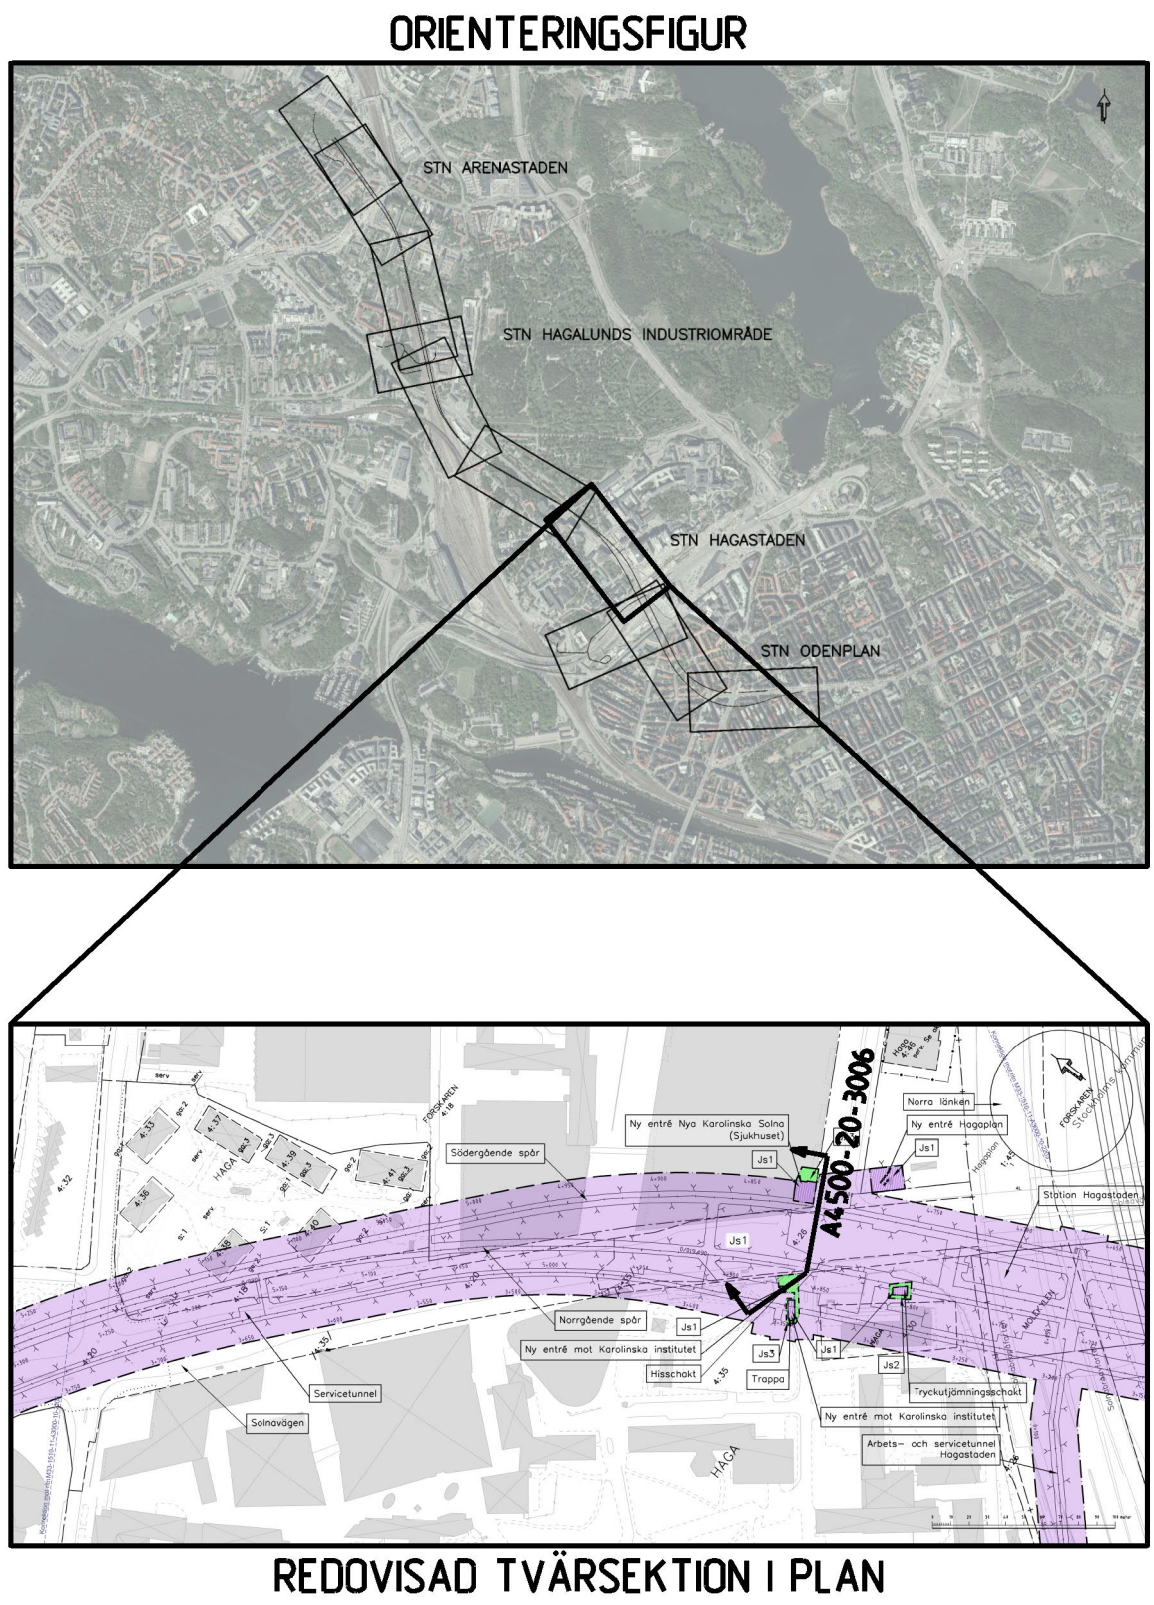

FASTSTÄLLESEHANDLING 2019-05-31					
wsp					
www.wsp.com					
Uppdrag nr	Handläggare	Rit/Konst	Rev	Ant	Revidering avser
10200462	Fredrik Spjut	Mahamed Tohow			
Granskad	Godkänd	JÄRNVÄGSPLAN			
Anders Markstedt	Henric Sandborg				
Ort	Datum	Tunnelbana - Bana 4			
Stockholm	2019-05-31	Odenplan - Arenastaden			
Förvaltning för utbyggd tunnelbana		Tvärsektion vid station Hagastaden			
STOCKHOLMS LÄNS LÄNDSKAP		Permanent markanspråk			
FUT Handläggare		Informationssäkerhetsklass			
Kaisa Nugin		K1			
FUT Godkänd	FUT Godkänd	Forvaltningsnummer	Format	Skala	
Elm Raask	Malm Harders	1510	A1 / A3	1200 / 1400	
FUT Ort	Datum	Ritningsnummer	Nästa bl	Rev	
Stockholm	2019-05-31	M33-1512-11-A4500-20-3006			