

COORDINATSYSTEM

System i plan: SWEREF 99 18 00
System i höjd: RH2000

TECKENFÖRKLARING

- GRÄNS FÖR TUNNELBANA MED TILLHÖRANDE ANLÄGGNINGAR
— OVAN OCH/ELLER UNDER MARK
— AVGRÄNSNING MELLAN OLIKA TYPER AV MARKANSPRÅK
- MARK SOM TAS I ANSPRÅK
- Js1 NYTT UTRYMME FÖR TUNNELBANA MED TILLHÖRANDE ANLÄGGNINGAR UNDER MARK, SERVITUTSRÄTT
 - Js1 NYTT UTRYMME FÖR TUNNELBANA MED TILLHÖRANDE ANLÄGGNINGAR OVAN MARK, SERVITUTSRÄTT
 - Js4 NYTT UTRYMME FÖR TUNNELBANANS SKYDOSZON SOM ÄR GEMENSAM MED ANNAN ANLÄGGNINGSSKYDOSZON, SERVITUTSRÄTT



SKYDOSÅTGÄRDER OCH FÖRSIKTIGHETSMÅTT

- Markering eller avgränsning för skyddsåtgärd/försiktighetsmått
- Sk1 Vibrationsdämpande åtgärder under spår för att klara riktvärden på stannjudsnivåer i ovanliggande byggnader.
 - Sk2 VA-anläggning med tillhörande sedimenteringsdamm för omhändertagande av förorenat vatten (arbnavatten, avloppsvatten, släckvatten i spårledningarna)

ÖVRIGA BETECKNINGAR

- Markkontur:
Talkad bergkontur
Kvarter-/Traktgräns tillika fastighetsgräns
Vägbaneant
30-fastighetsgräns
Tunnelkontur
Byggnad med källare och/eller grundläggning


ORIENTERINGSFIGUR

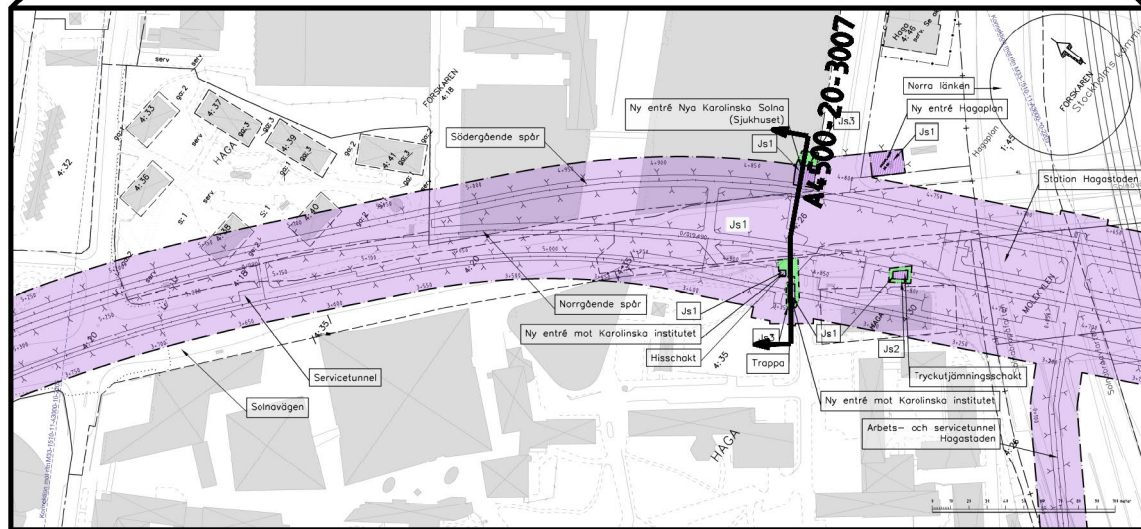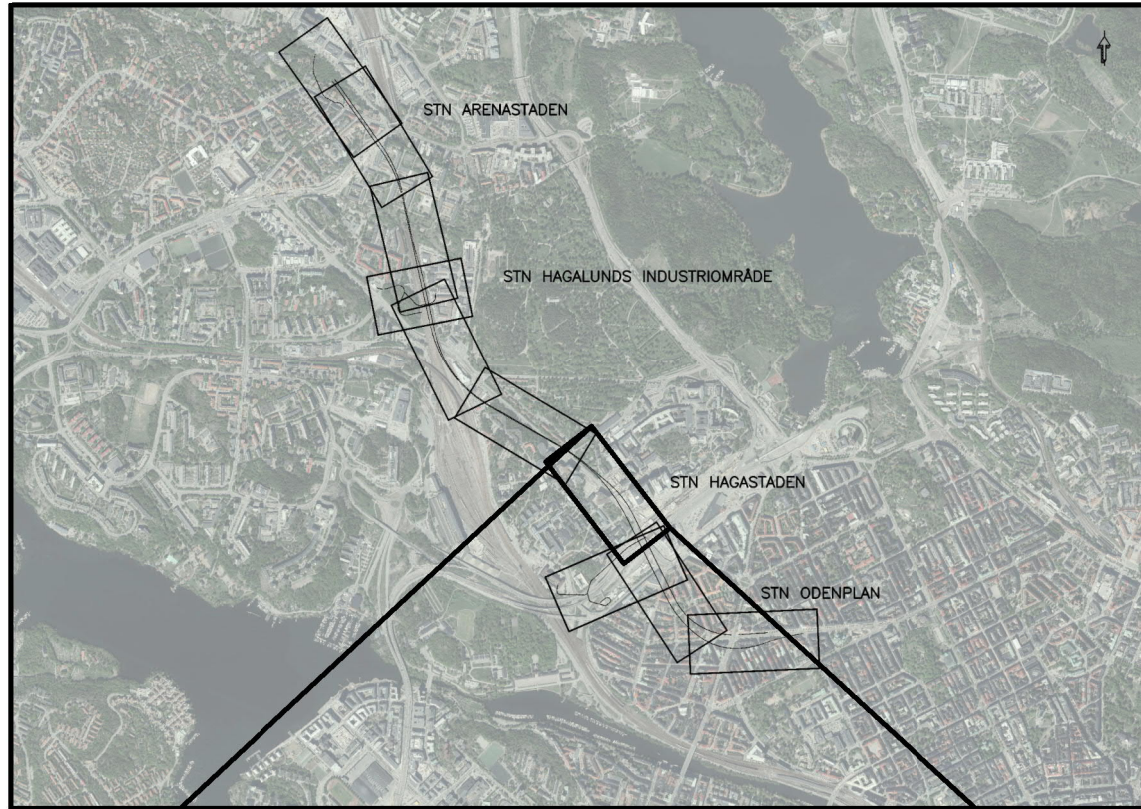

REDOVISAD TVÄRSEKTION I PLAN

FASTSTÄLLESEHANDLING 2019-05-31

 www.wsp.com							
Uppdrag nr 10200462	Handläggare Fredrik Spjut	Rit/Konst Mahamed Tohow	Rev	Ant	Revidering avser	Sign	Datum
Granskad Anders Markstedt	Godkänd Henric Sandborg	JÄRNVÄGSPLAN					
Ort Stockholm	Datum 2019-05-31	Tunnelbana - Bana 4 Odenplan - Arenastaden Tvärsektion vid station Hagastaden Permanent markanspråk Z-Sektioner					
FUT Handläggare Kaisa Nugin	Informationssäkerhetsklass K1	Förvaltning för utbyggd tunnelbana STOCKHOLMS LÄNS LÄNDSKING		Förvaltningsnummer 1510		Format A1 / A3	Skala 1200 / 1400
FUT Granskad Elin Raask	FUT Godkänd Malin Harders	Datum 2019-05-31		Ritningsnummer M33-1512-11-A4500-20-3007		Nästa bl	Rev
FUT Ort Stockholm							

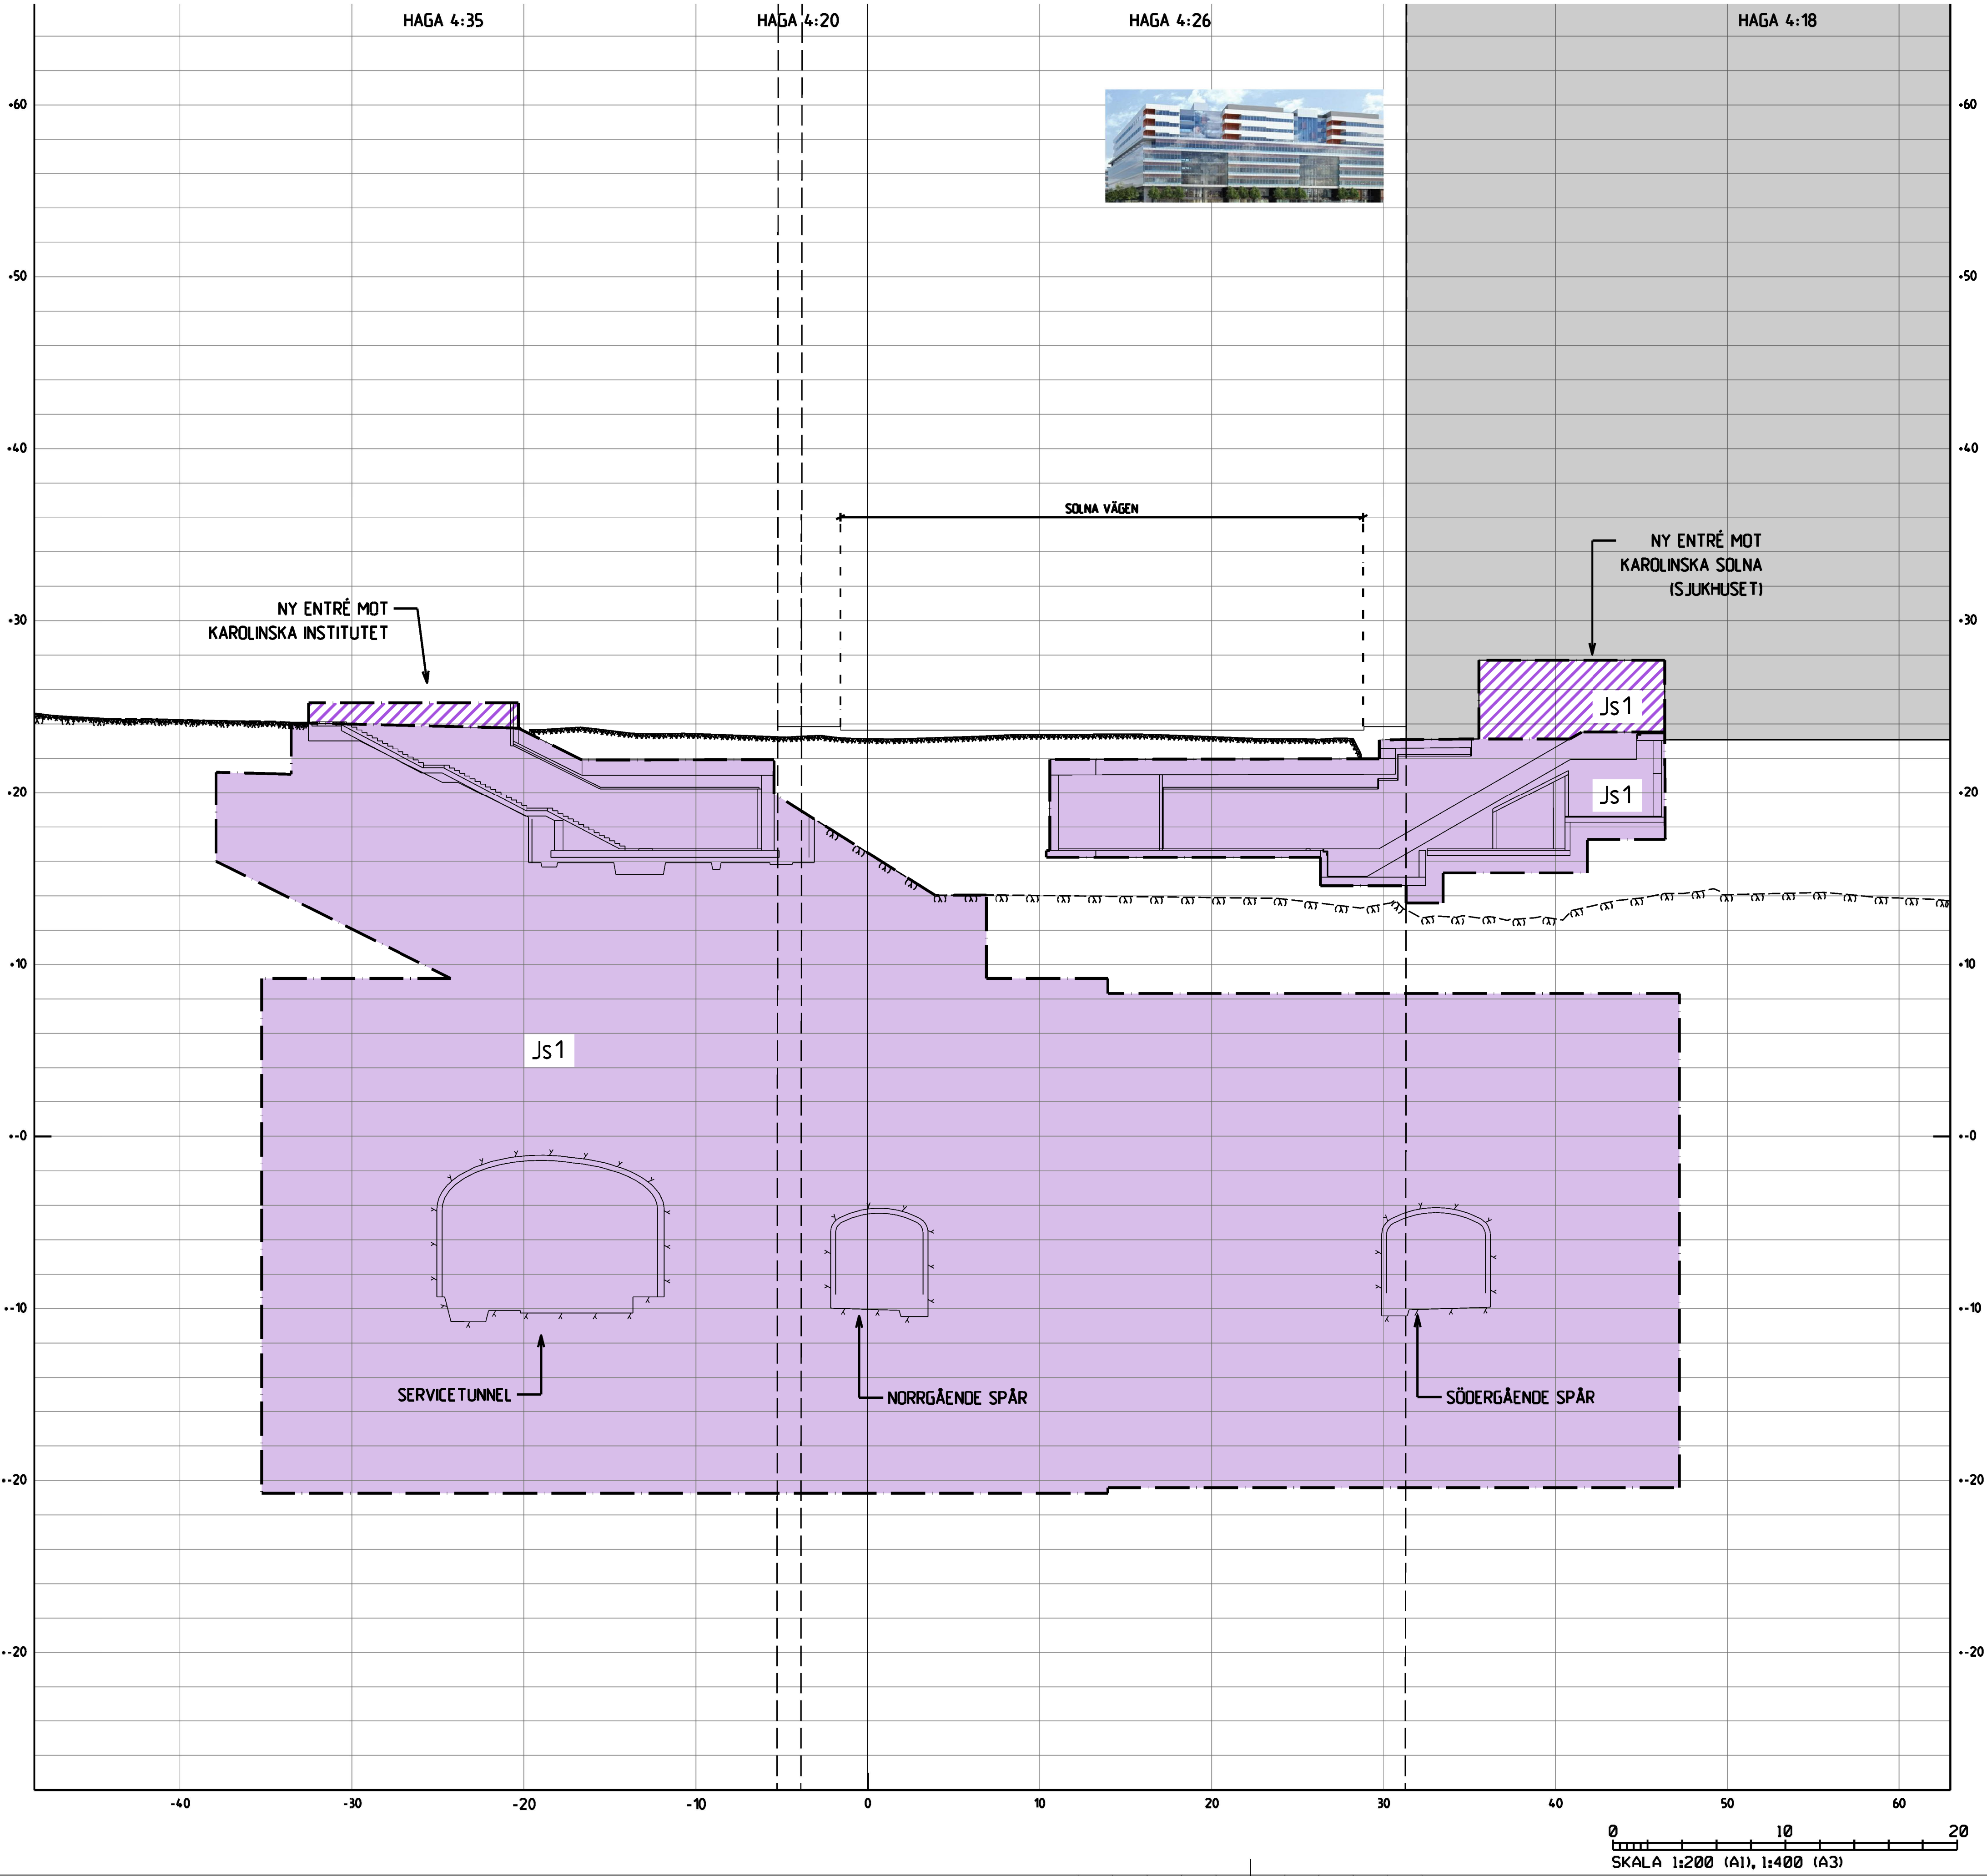

0 10 20
SKALA 1:200 (A1), 1:400 (A3)

Den här handling och informationen har ansett sig vara tillräckligt säker för att delas ut till allmänheten. Om du vill se denna handling eller om du vill få en kopia av den, vänligen kontakta oss på 08-4000 1000.