


Denna handling och informationen härin är
SvL egenhet och
kan innehålla
uppgifter som
skiljer från
SvLs meddelande.

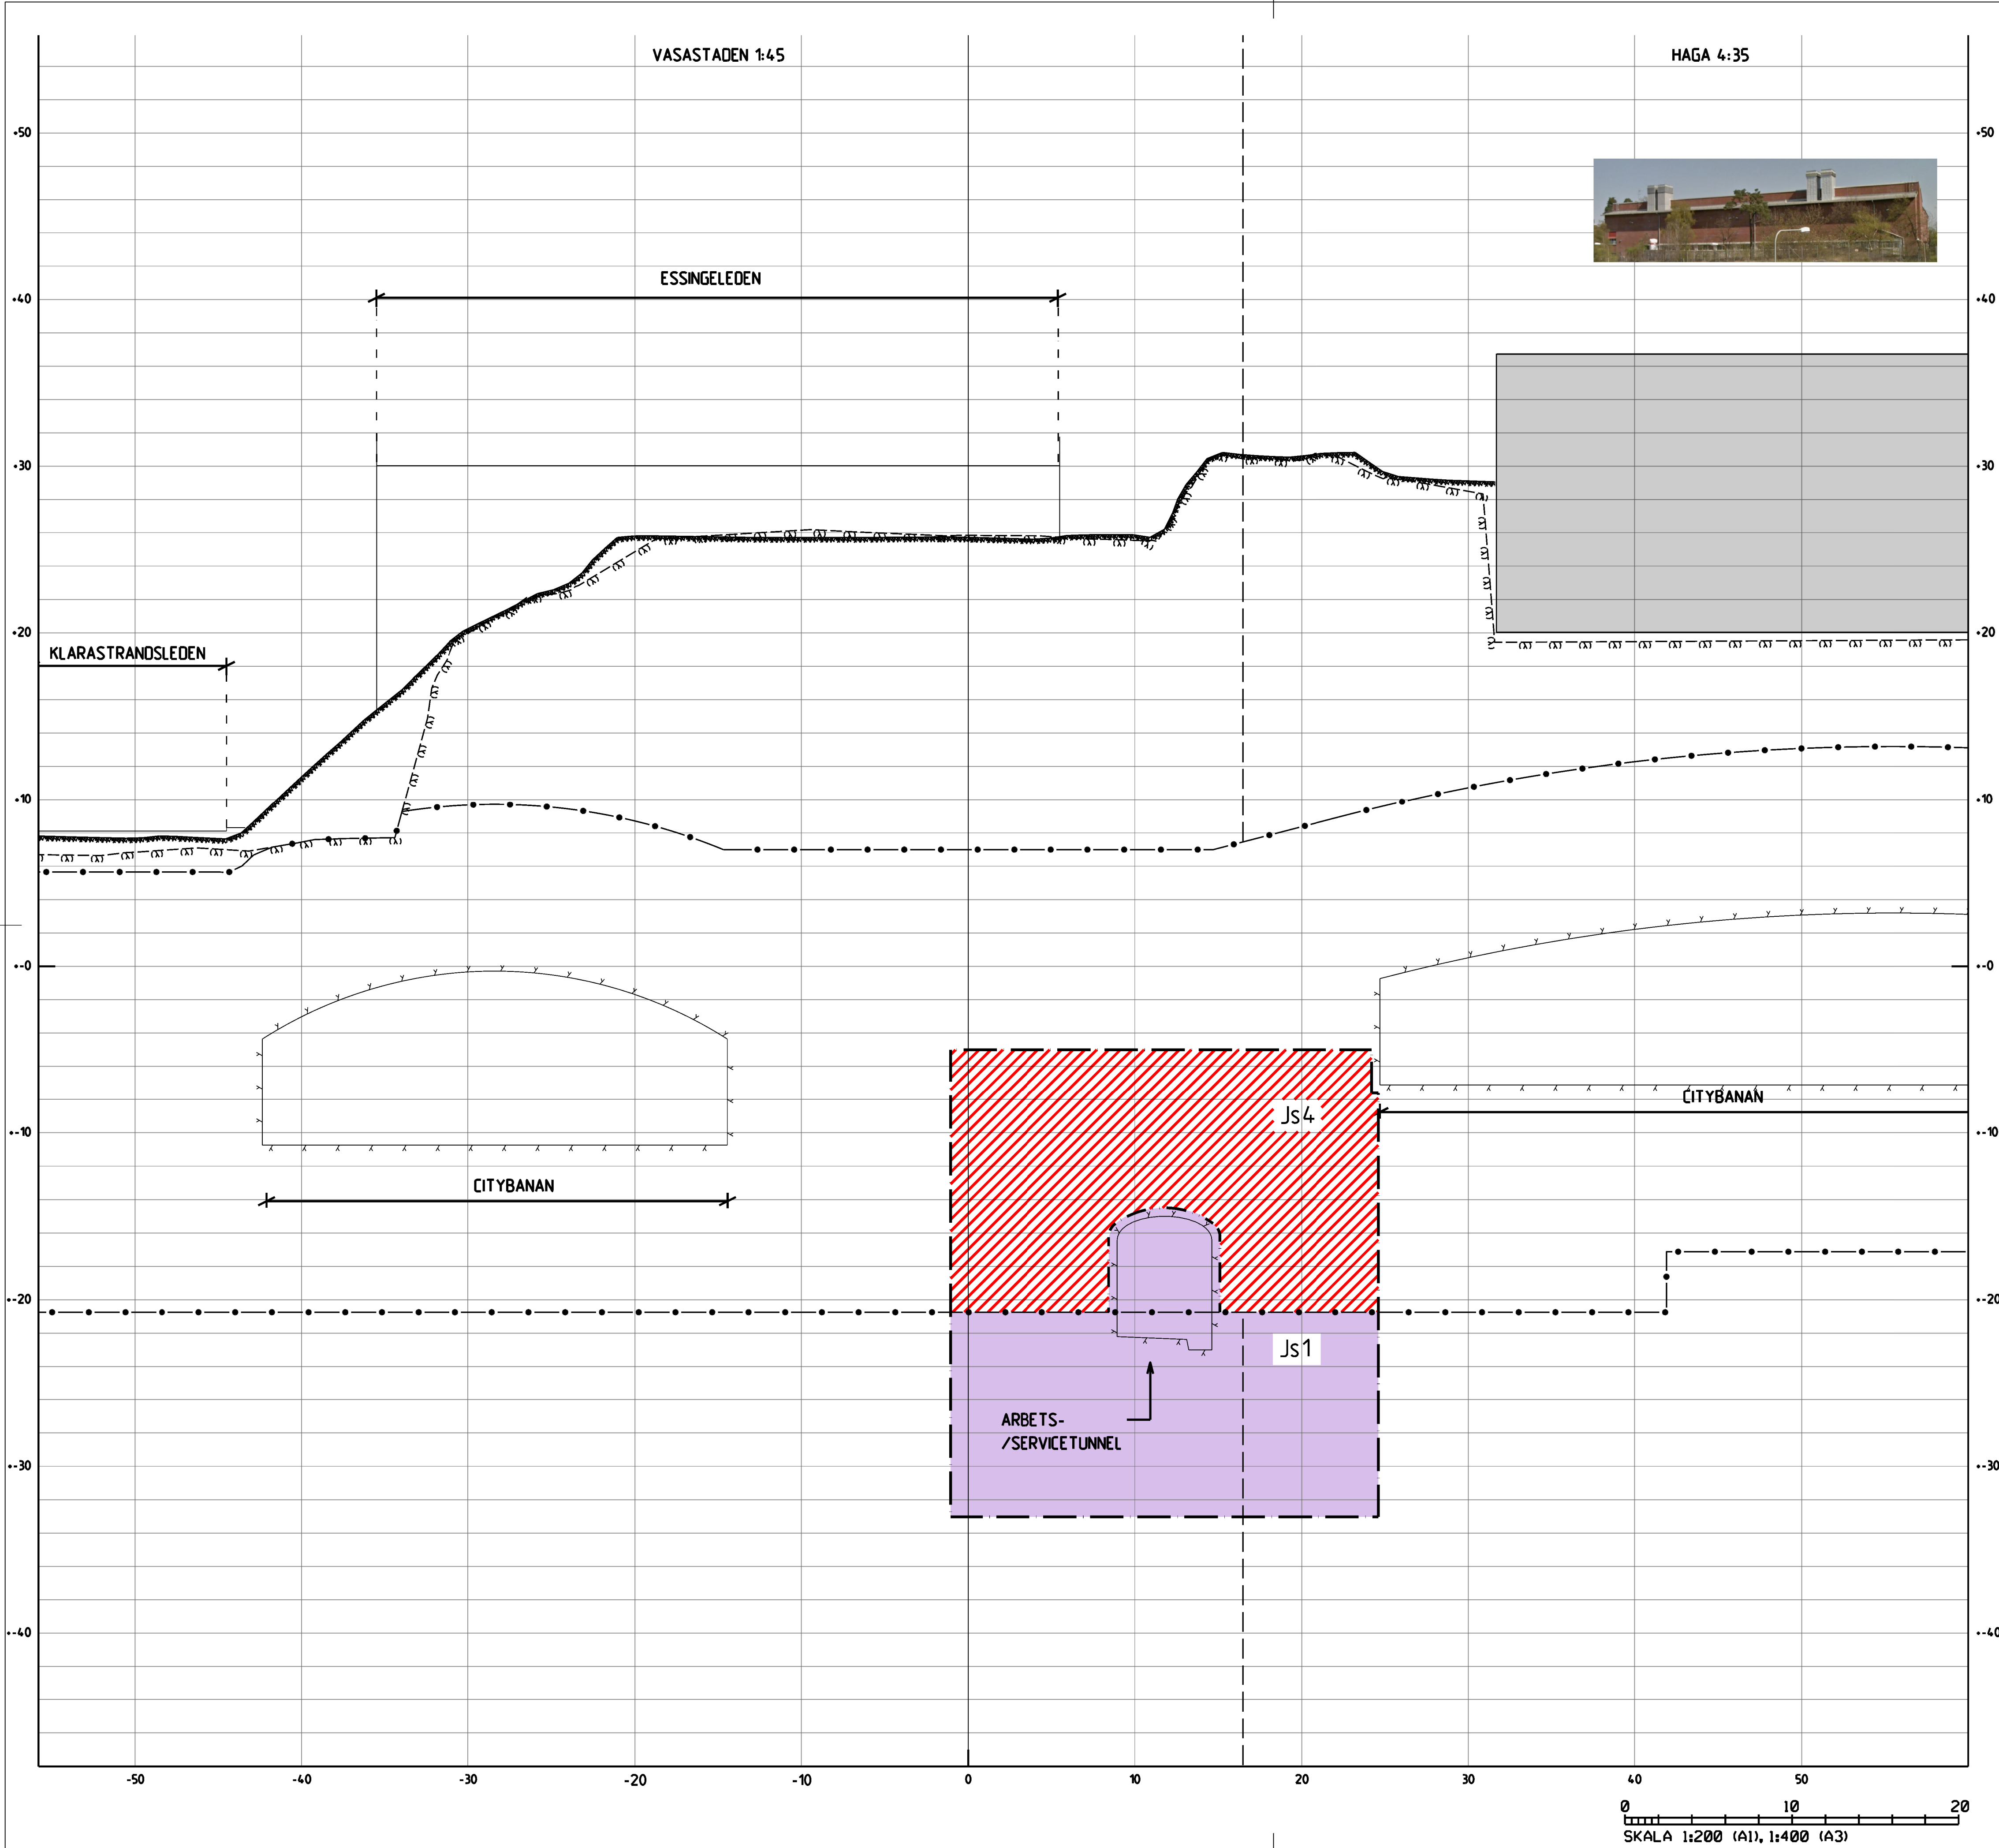

KOORDINATSYSTEM
System i plan: SWEREF 99 18 00
System i höjd: RH2000

TECKENFÖRKLARING

- GRÄNS FÖR TUNNELBANA MED TILLHÖRANDE ANLÄGGNINGAR
- OVAN OCH/ELLER UNDER MARK
- AVGRÄNSNING MELLAN OLIKA TYPER AV MARKANSPRÅK

MARK SOM TAS I ANSPRÅK


- Js1 NYTT UTRYMME FÖR TUNNELBANA MED TILLHÖRANDE ANLÄGGNINGAR UNDER MARK, SERVITUTSRÄTT
- Js1 NYTT UTRYMME FÖR TUNNELBANA MED TILLHÖRANDE ANLÄGGNINGAR OVAN MARK, SERVITUTSRÄTT
- Js4 NYTT UTRYMME FÖR TUNNELBANANS SKYDDSZON SOM ÄR GEMENSAM MED ANNAN ANLÄGGNINGSSKYDDSZON, SERVITUTSRÄTT

SKYDDÅTGÄRDER OCH FÖRSIKTIGHETSMÅTT

- Sk1 Markering eller avgränsning för skyddsåtgärd/försiktighetsmått
- Sk2 Vibrationsdämpande åtgärder under spår för att klara riktvärden på stanningsnivåer i ovanliggande byggnader.
- VA-anläggning med tillhörande sedimenteringsdamm för omhändertagande av förorenat vatten (dränkvatten, avloppsvatten, släckvatten) i spårledningarna

ÖVRIGA BETECKNINGAR

- Markkontur
- Tolkad bergkontur
- Kvarter-/Traktgräns tillika fastighetsgräns
- Vägbankant
- 3D-fastighetsgräns
- Tunnelkontur
- Byggnad med källare och/eller grundläggning

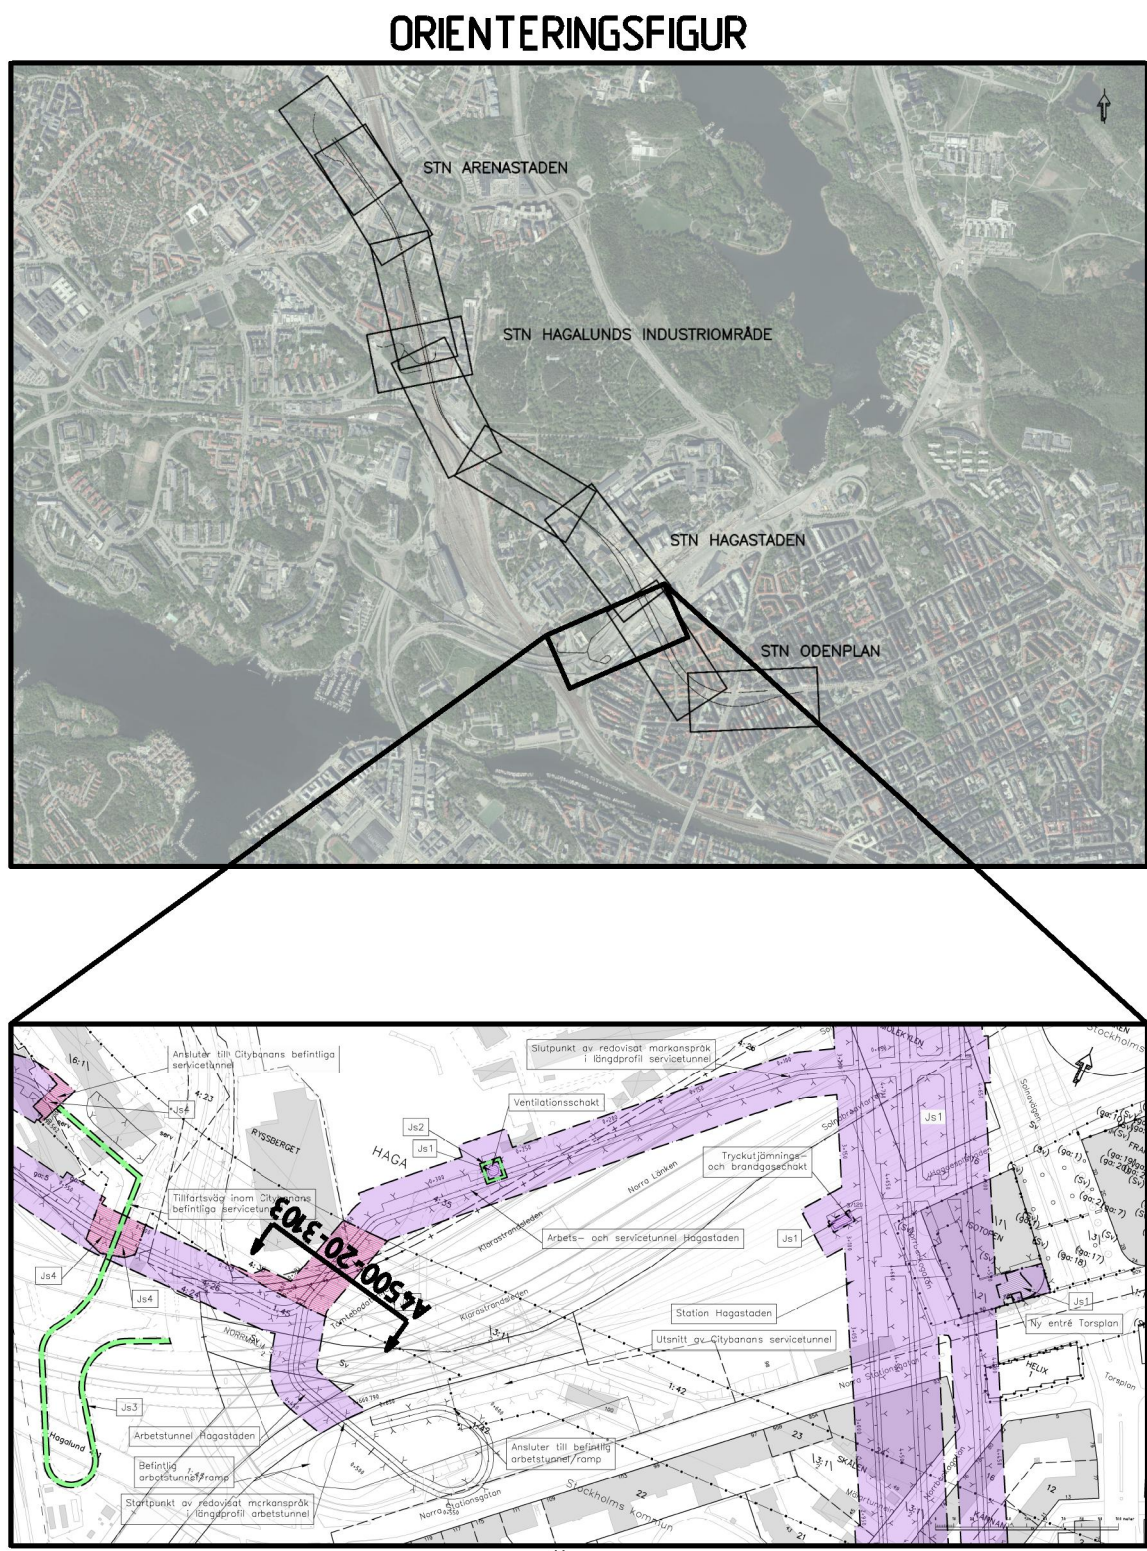

GRANSKNINGSHANDLING II 2018-06-29

 www.wsp.com					
B		Revidering enligt 3320-P31-12-00012		MTw	2019-02-07
A		Revidering enligt 3320-P31-12-00001		MTw	2018-11-16
Upplaga nr	Handläggare	Rit/Konst	Rev	Ant	Datum
10200462	Frederik Spjut	Mahamed Tohow			
Granskad	Godkänd	JÄRNVÄGSPLAN			
Anders Markstedt	Henric Sandborg				
Ort	Datum	Tunnelbana - Bana 4			
Stockholm	2018-06-29	Odenplan - Arenastaden			
Förvaltning för utbyggd tunnelbana		Tvärsektion för arbets- och service-tunnel Hagastaden			
STOCKHOLMS LÄNS LÄNSSTYRELSE		Permanent markanspråk			
FUT Handläggare		Informationssäkerhetsklass		Z-Sektioner	
Kaisa Nugin		K1			
FUT Granskad		FUT Godkänd		Format	Skala
Elin Raask		Malm Harders		A1 / A3	1200 / 1400
FUT Ort		Datum		Nästa bl	Rev
Stockholm		2018-06-29		B	