

COORDINATSYSTEM

System i plan: SWEREF 99 18 00
System i höjd: RH2000

TECKENFÖRKLARING

- GRÄNS FÖR TUNNELBANA MED TILLHÖRANDE ANLÄGGNINGAR
OVAN OCH/ELLER UNDER MARK
— AVGRÄNSNING MELLAN OLKA TYPER AV MARKANSPRÅK

MARK SOM TAS I ANSPRÅK

- Js1 NYTT UTRYMME FÖR TUNNELBANA
MED TILLHÖRANDE ANLÄGGNINGAR UNDER MARK, SERVITUTSRÄTT
Js1 NYTT UTRYMME FÖR TUNNELBANA
MED TILLHÖRANDE ANLÄGGNINGAR OVAN MARK, SERVITUTSRÄTT
Js4 NYTT UTRYMME FÖR TUNNELBANANS SKYDOSZON SOM ÄR GEMENSAM MED
ANNAN ANLÄGGNINGSSKYDOSZON, SERVITUTSRÄTT



SKYDOSÅTGÄRDER OCH FÖRSIKTIGHETSMÅTT

- Markering eller avgränsning för skyddsåtgärd/försiktighetsmått
Sk1 Vibrationsdämpande åtgärder under spår för att klara riktvärden på
stankjudsnivåer i ovanliggande byggnader.
Sk2 VA-anläggning med tillhörande sedimenteringsdamm för omhändertagande av
förorenat vatten från vatten, avloppsvatten, släckvatten i spårledningarna

ÖVRIGA BETECKNINGAR

- Markkontur
Tolkad bergkontur
(X) (X) (X) Kvarter-/Traktgräns tillika fastighetsgräns
Vägbankant
30-fastighetsgräns
Tunnelkontur
Byggnad med källare och/
eller grundläggning

ORIENTERINGSFIGUR

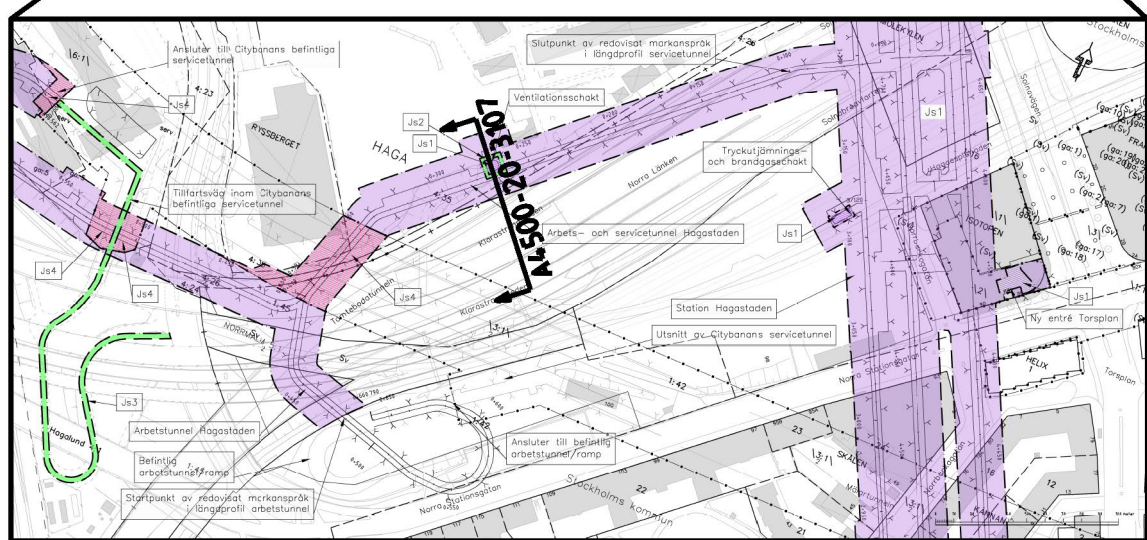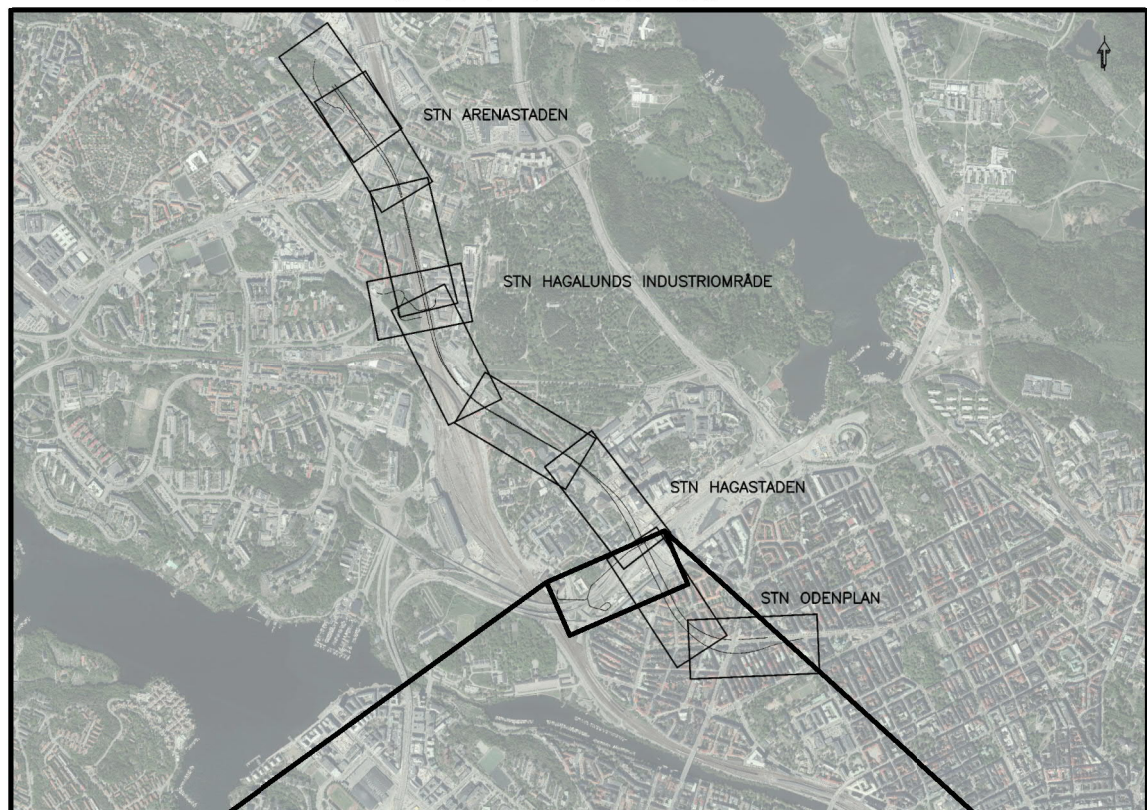



REDOVISAD TVÄRSNITT I PLAN

FASTSTÄLLESEHANDLING 2019-05-31

 www.wsp.com							
Uppdrag nr 10200462	Handläggare Fredrik Spjut	Rit/Konst Mahamed Tohow	Rev	Ant	Revidering avser	Sign	Datum
Granskad Anders Markstedt	Godkänd Henric Sandborg	JÄRNVÄGSPLAN					
Ort Stockholm	Datum 2019-05-31	Tunnelbana - Bana 4 Odenplan - Arenastaden Tvärsnitt för arbets- och servicetunnel Hagastaden Permanenta markanspråk Z-Sektioner					
FUT Handläggare Kaisa Nugin	Informationssäkerhetsklass K1	Forvaltningsnummer 1510	Format A1 / A3	Skala 1200 / 1400			
FUT Granskad Elin Raask	FUT Godkänd Malm Harders	Datum 2019-05-31	Ritningsnummer M33-1512-11-A4500-20-3107	Nästa bl	Rev		

VASASTADEN 1:45

HAGA 4:35

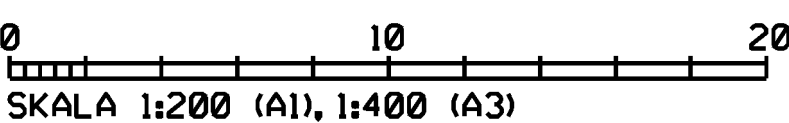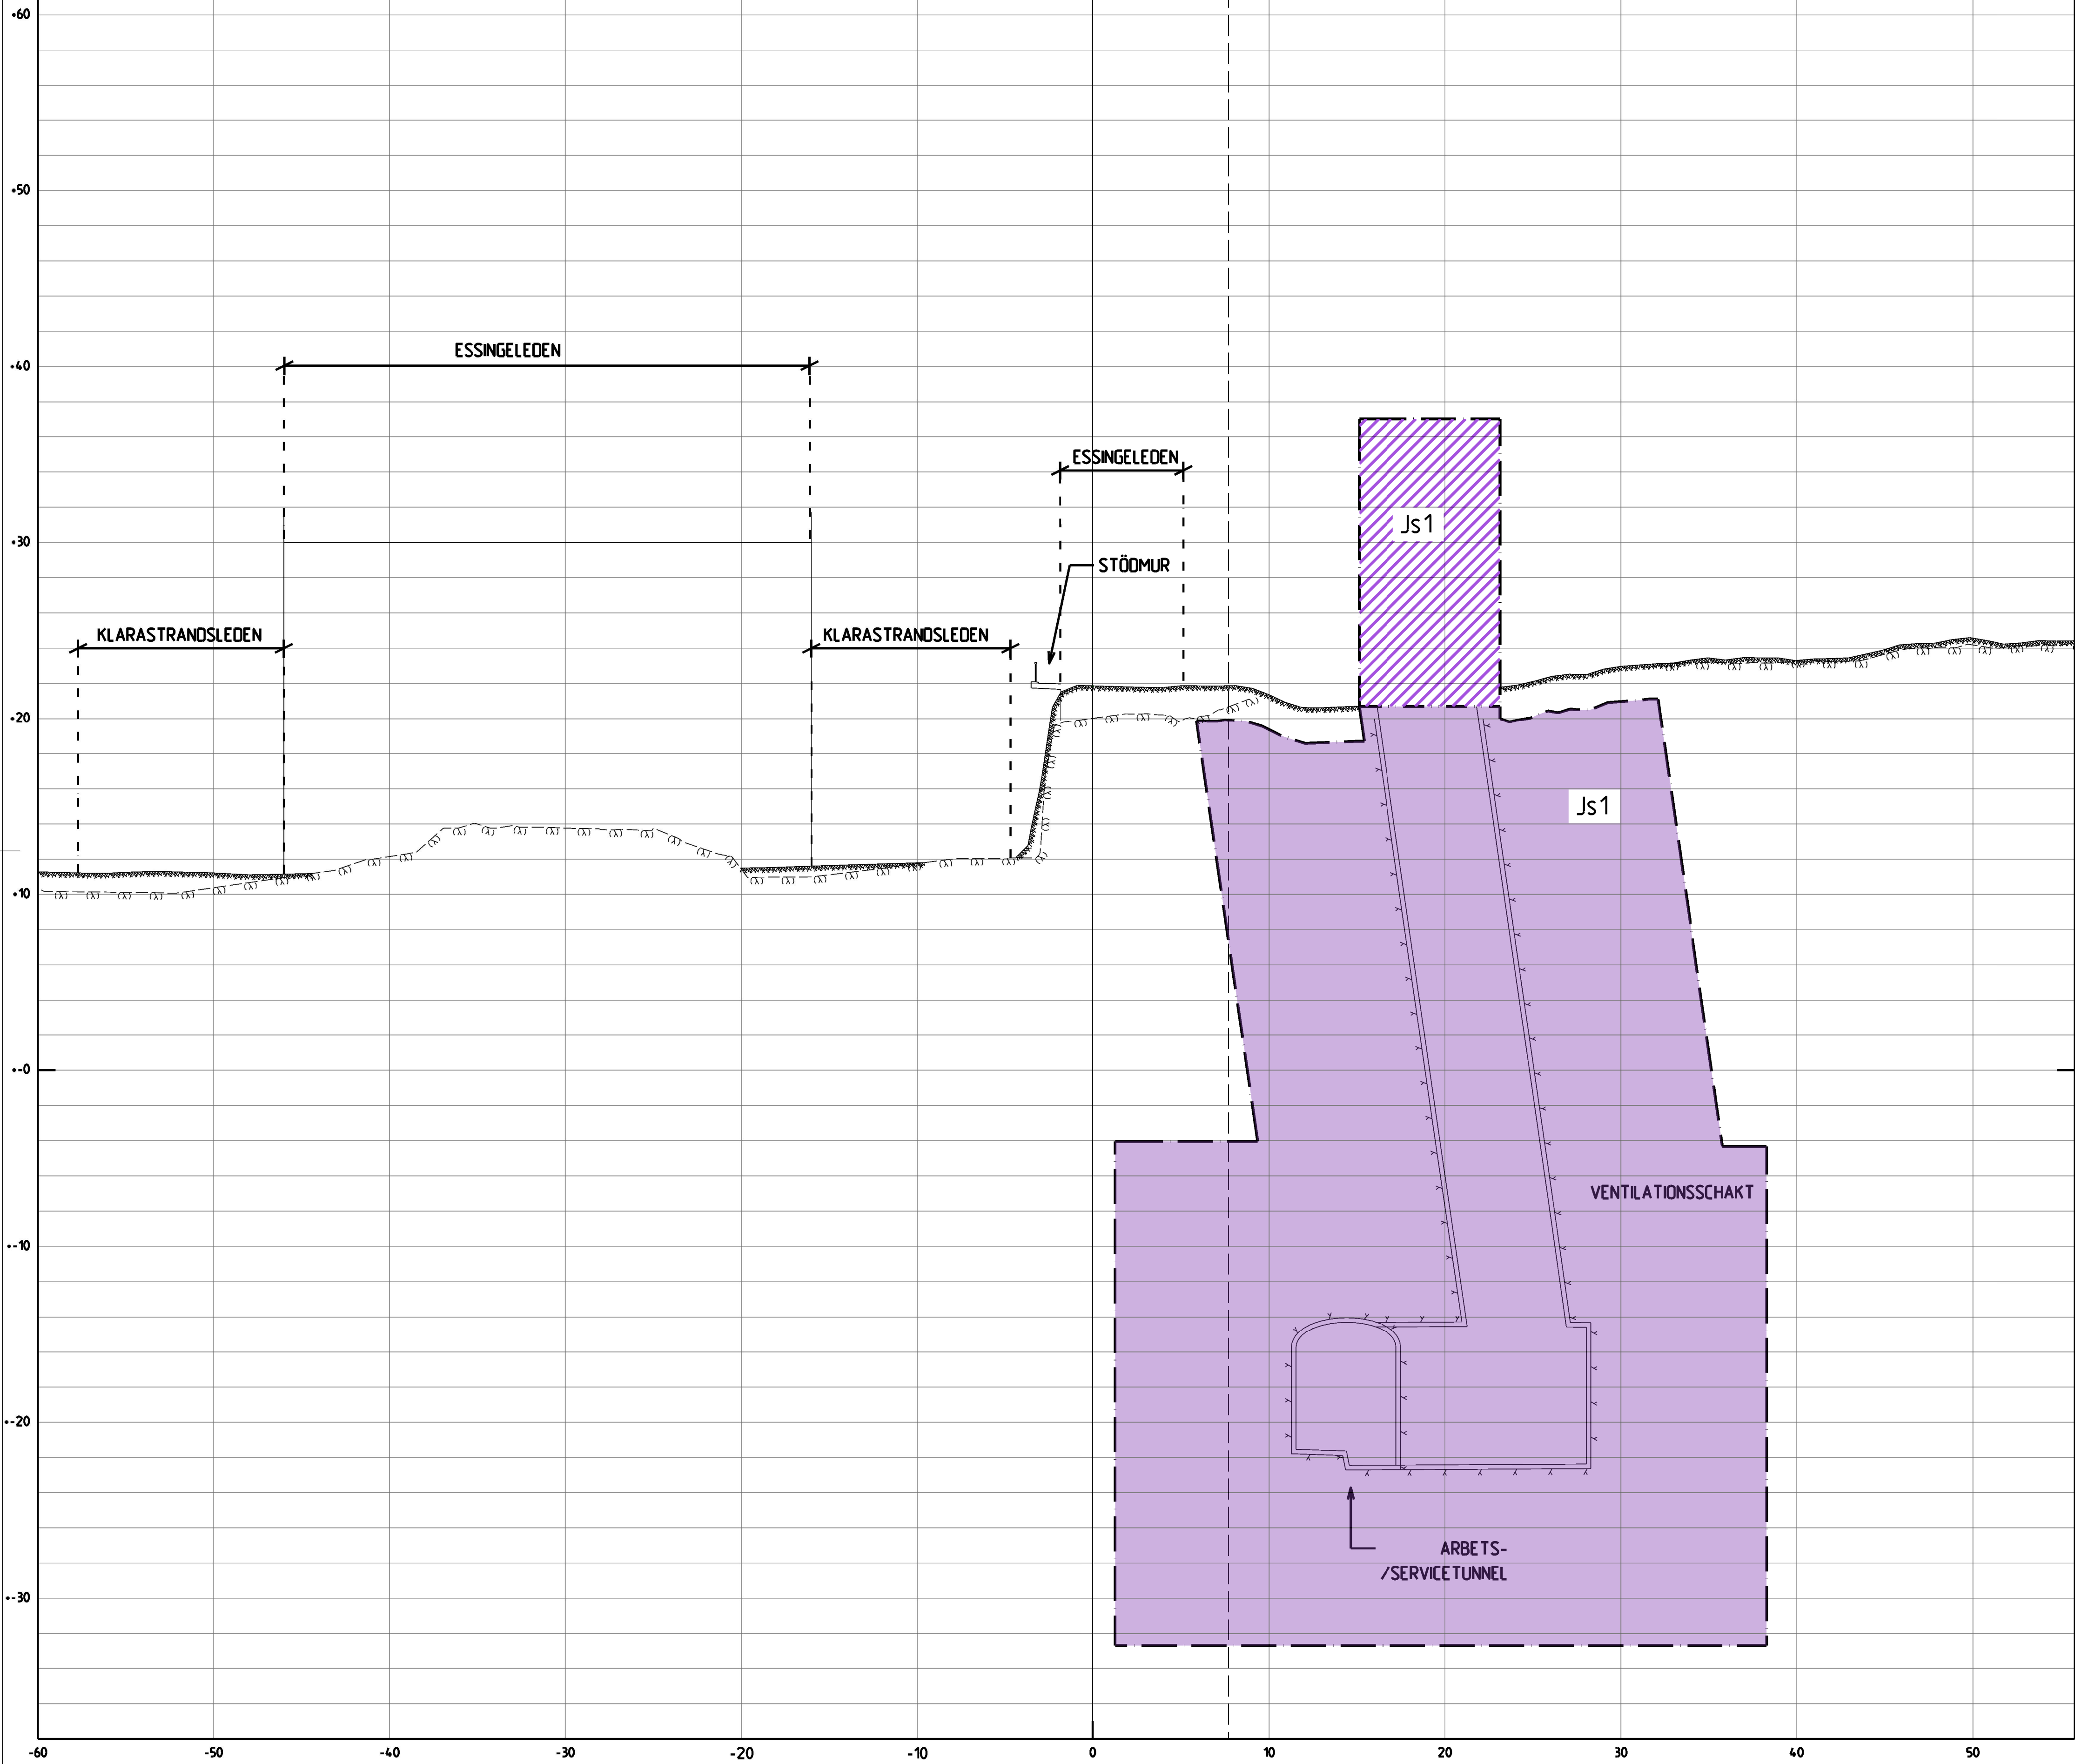

Den här handling och informationen har an
Sitt eget ansvar och
därmed ansvarar
den för sin egen
särskilda meddelande.