


Den här handling och informationen har an-
vänder sig till egen användning och
ägarer ansvarar för att den inte används
på annat sätt än som avsett.

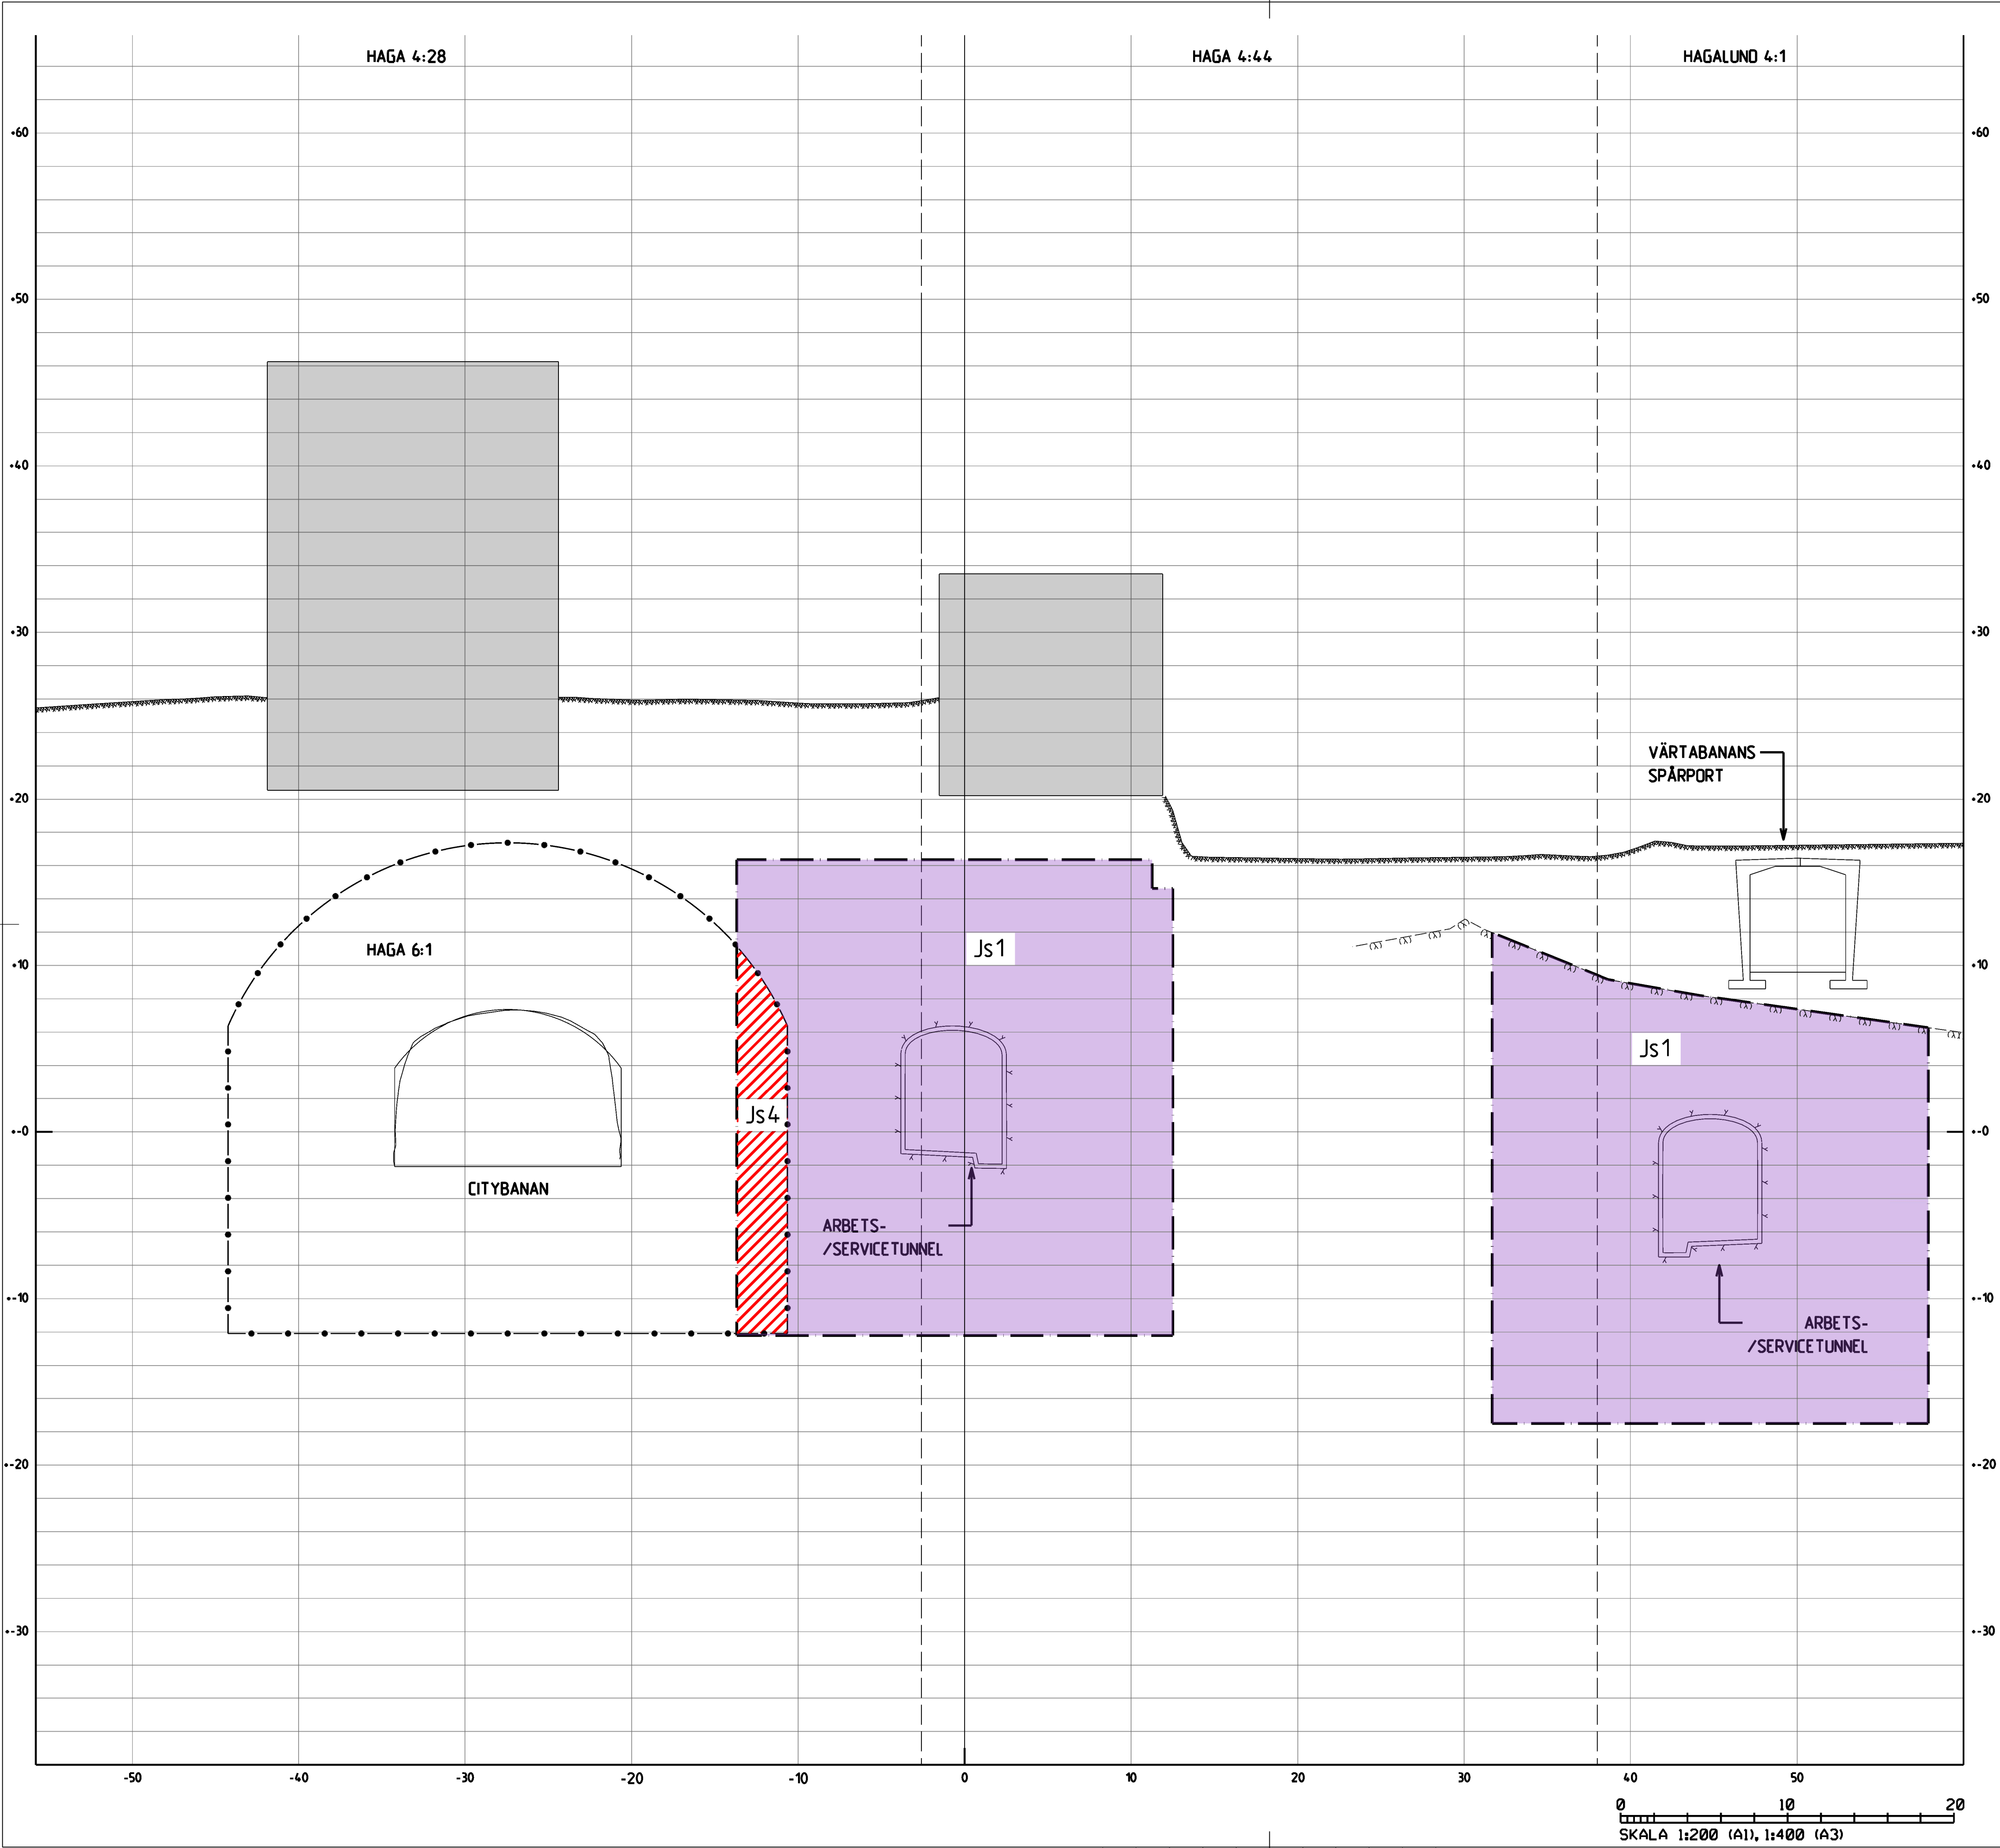

COORDINATSYSTEM

System i plan: SWEREF 99 18 00

System i höjd: RH2000

TECKENFÖRKLARING

—

GRÄNS FÖR TUNNELBANA MED TILLHÖRANDE ANLÄGGNINGAR

—

OVAN OCH/ELLER UNDER MARK

—

AVGRÄNSNING MELLAN OLIKA TYPER AV MARKANSPRÅK

MARK SOM TAS I ANSPRÅK

Js1

NYTT UTRYMME FÖR TUNNELBANA

Js1

NYTT UTRYMME FÖR TUNNELBANA

Js1

NYTT UTRYMME FÖR TUNNELBANA

Js4

NYTT UTRYMME FÖR TUNNELBANANS SKYDDSZON SOM ÄR GEMENSAM MED

Js4

ANNAN ANLÄGGNINGSSKYDDSZON, SERVITUTSRÄTT

SKYDDÅTGÄRDER OCH FÖRSIKTIGHETSMÅTT

.....

Markering eller avgränsning för skyddsåtgärd/försiktighetsmått

Sk1

Vibrationsdämpande åtgärder under spår för att klara riktvärden på stamkvalitetsnivåer i ovanliggande byggnader.

Sk2

VA-anläggning med tillhörande sedimenteringsdamm för omhändertagande av förorenat vatten från vatten, avloppsvatten, släckvatten i spårledningarna

ÖVRIGA BETECKNINGAR

~~~~~

Markkontur

(X) — (X)

Tolkad bergkontur

—

Kvarter-/Traktgräns tillika fastighetsgräns

—

Vägbankkant

—

30-fastighetsgräns

—

Tunnelkontur

—

Byggnad med källare och/

—

eller grundläggning

GRANSKNINGSHANDLING II 2018-06-29

|   |                                  |   |     |                             |                  |                   |       |                        |  |  |  |
|---|----------------------------------|---|-----|-----------------------------|------------------|-------------------|-------|------------------------|--|--|--|
| <br>www.wspgroup.se                                                    |                                  |   |     |                             |                  |                   |       |                        |  |  |  |
| Uppdrag nr<br>10200462   | Handläggare<br>Fredrik Spjut     | Rit/Konst<br>Mahamed Tohow                                                                            | Rev | Ant                         | Revidering avser | Sign              | Datum |                        |  |  |  |
| Granskad<br>Anders Markstedt   | Godkänd<br>Henric Sandborg       | JÄRNVÄGSPLAN                                                                                          |     |                             |                  |                   |       |                        |  |  |  |
| Ort<br>Sundsvall   | Datum<br>2018-06-29              | Tunnelbana - Bana 4<br>Odenplan - Arenastaden<br>Tvärsektion för arbets- och servicetunnel Hagastaden |     |                             |                  |                   |       |                        |  |  |  |
| <br>Förvaltning för utbyggd tunnelbana<br>STOCKHOLMS LÄNS LÄNSSTYRELSE |                                  | Permanenta markanspråk<br>Z-Sektioner                                                                 |     |                             |                  |                   |       |                        |  |  |  |
| FUT Handläggare<br>Kaisa Nugin   | Informationssäkerhetsklass<br>K1 | FUT Godkänd<br>Elin Raask                                                                             |     | FUT Godkänd<br>Malm Harders |                  | Format<br>A1 / A3 |       | Skala<br>1:200 / 1:400 |  |  |  |
| FUT Ort<br>Stockholm   | Datum<br>2018-06-29              | Ritningsnummer<br>M33-1512-11-A4500-20-3108                                                           |     | Nästa bl                    |                  | Rev               |       |                        |  |  |  |

Ritningsff:  
Fördragum:  
Mettad av:

FILE3  
DATE3  
USER3