


Den här handling och informationen har an-
vänder sig till egen bruk och
den som inte ska delas ut till
andra utan att
särskilda medgivande.

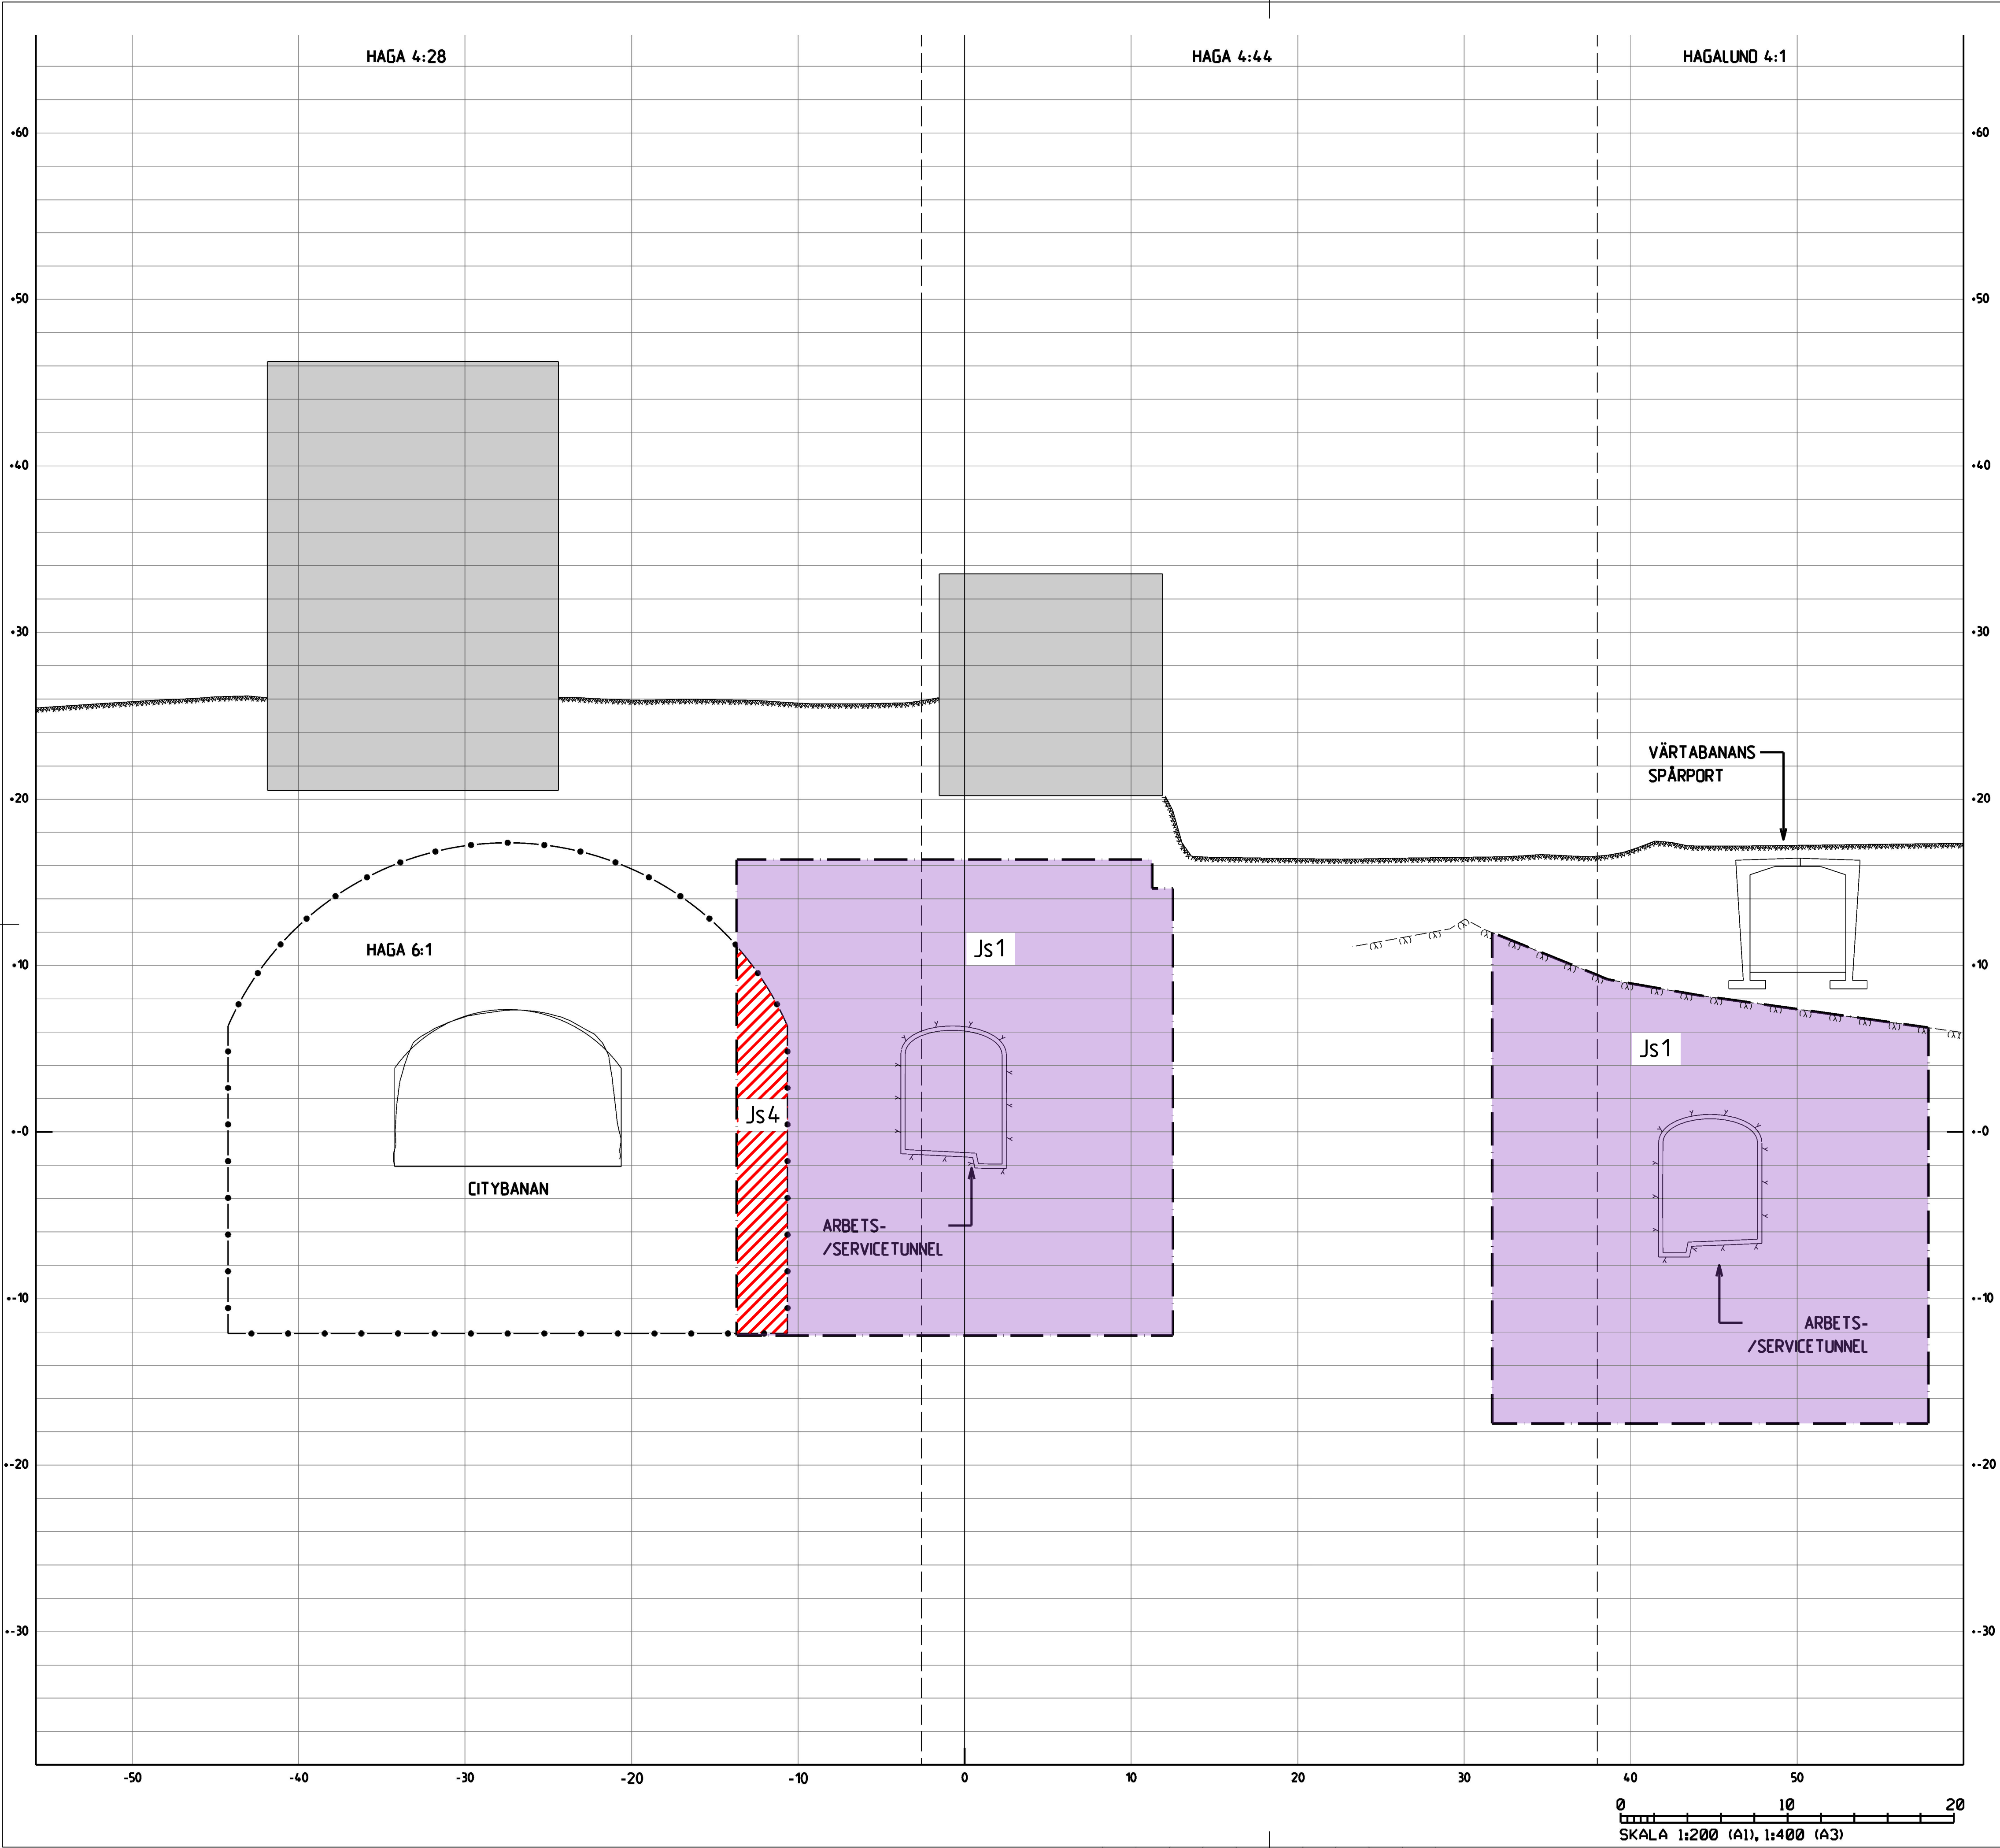

COORDINATSYSTEM

System i plan: SWEREF 99 18 00
System i höjd: RH2000

TECKENFÖRKLARING

GRÄNS FÖR TUNNELBANA MED TILLHÖRANDE ANLÄGGNINGAR
OVAN OCH/ELLER UNDER MARK

AVGRÄNSNING MELLAN OLIKA TYPER AV MARKANSPRÅK

MARK SOM TAS I ANSPRÅK

Js1

NYTT UTRYMME FÖR TUNNELBANA
MED TILLHÖRANDE ANLÄGGNINGAR UNDER MARK, SERVITUTSRÄTT

Js1

NYTT UTRYMME FÖR TUNNELBANA
MED TILLHÖRANDE ANLÄGGNINGAR OVAN MARK, SERVITUTSRÄTT

Js4

NYTT UTRYMME FÖR TUNNELBANANS SKYDDSZON SOM ÄR GEMENSAM MED
ANNAN ANLÄGGNINGSSKYDDSZON, SERVITUTSRÄTT

SKYDDÅTGÄRDER OCH FÖRSIKTIGHETSMÅTT

Sk1

Markering eller avgränsning för skyddsåtgärd/försiktighetsmått

Sk2

Vibrationsdämpande åtgärder under spår för att klara riktvärden på
stamfjädersvår i ovanliggande byggnader.

Sk2

VA-anläggning med tillhörande sedimenteringsdamm för omhändertagande av
förorenat vatten från vatten, avloppsvatten, släckvatten i spårledningarna

ÖVRIGA BETECKNINGAR

Markkontur

Tolkad bergkontur


Kvarter-/Traktgräns tillika fastighetsgräns

Vägbankant

3D-fastighetsgräns

Tunnelkontur

Byggnad med källare och/
eller grundläggning

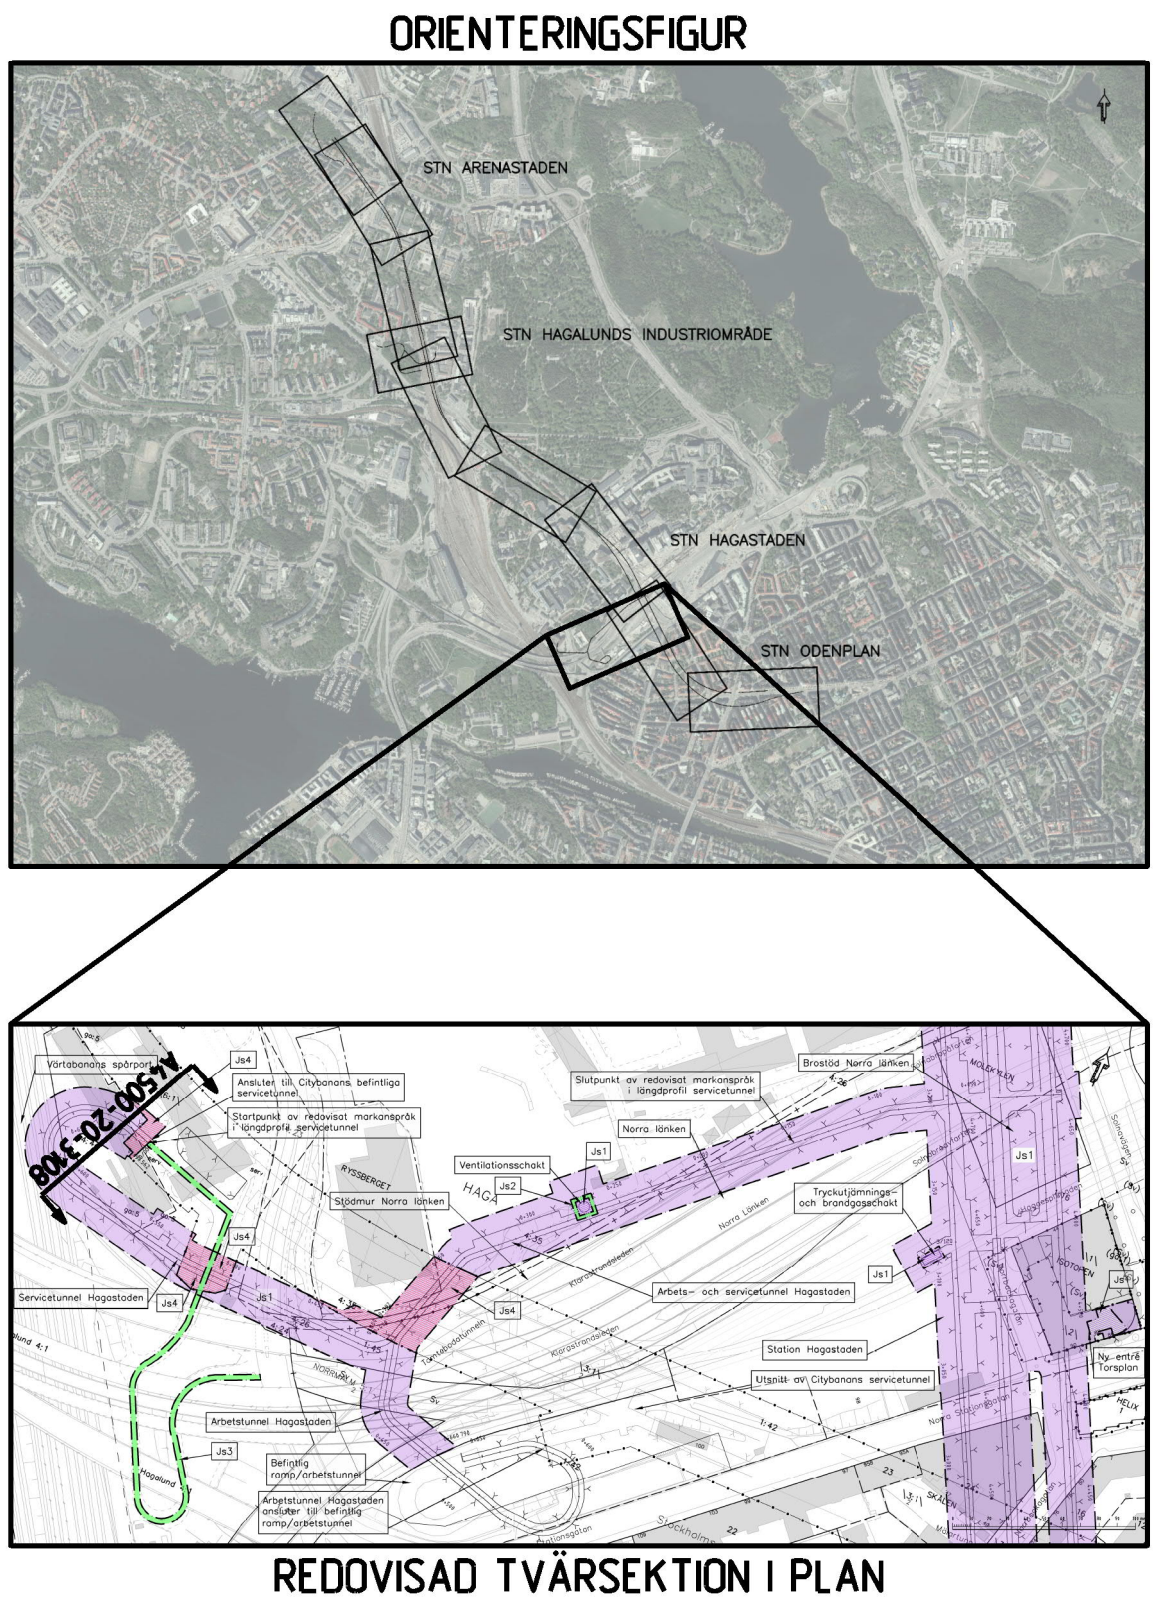

FASTSTÄLLESEHANDLING 2019-05-31

wsp www.wsp.com								
Uppdrag nr 10200462	Handläggare Fredrik Spjut	Rit/Konst Mahamed Tohow	Rev	Ant	Revidering avser	Sign	Datum	
Granskad Anders Markstedt	Godkänd Henric Sandborg	JÄRNVÄGSPLAN Tunnelbana - Bana 4 Odenplan - Arenastaden Tvärsektion för arbets- och service-tunnel Hagastaden Permanenta markanspråk 2-Sektioner						
Ort Stockholm	Datum 2019-05-31							
Förvaltning för utbyggd tunnelbana STOCKHOLMS LÄNS LÄNDRING								
FUT Handläggare Kaisa Nugin	Informationssäkerhetsklass K1		Förvaltningsnummer 1510		Format A1 / A3	Skala 1200 / 1400		
FUT Granskad Elin Raask	FUT Godkänd Malm Harders	Ritningsnummer M33-1512-11-A4500-20-3108		Nästa bl Rev				
FUT Ort Stockholm	Datum 2019-05-31							