


Denna handling och informationen här an-
ses till vara av den som har tagit del av den.
Om den används i ett annat sammanhang
än det som är avsett för, ska den användas
på egen risk. Detta gäller även om den
används i ett annat sammanhang än det
som är avsett för.

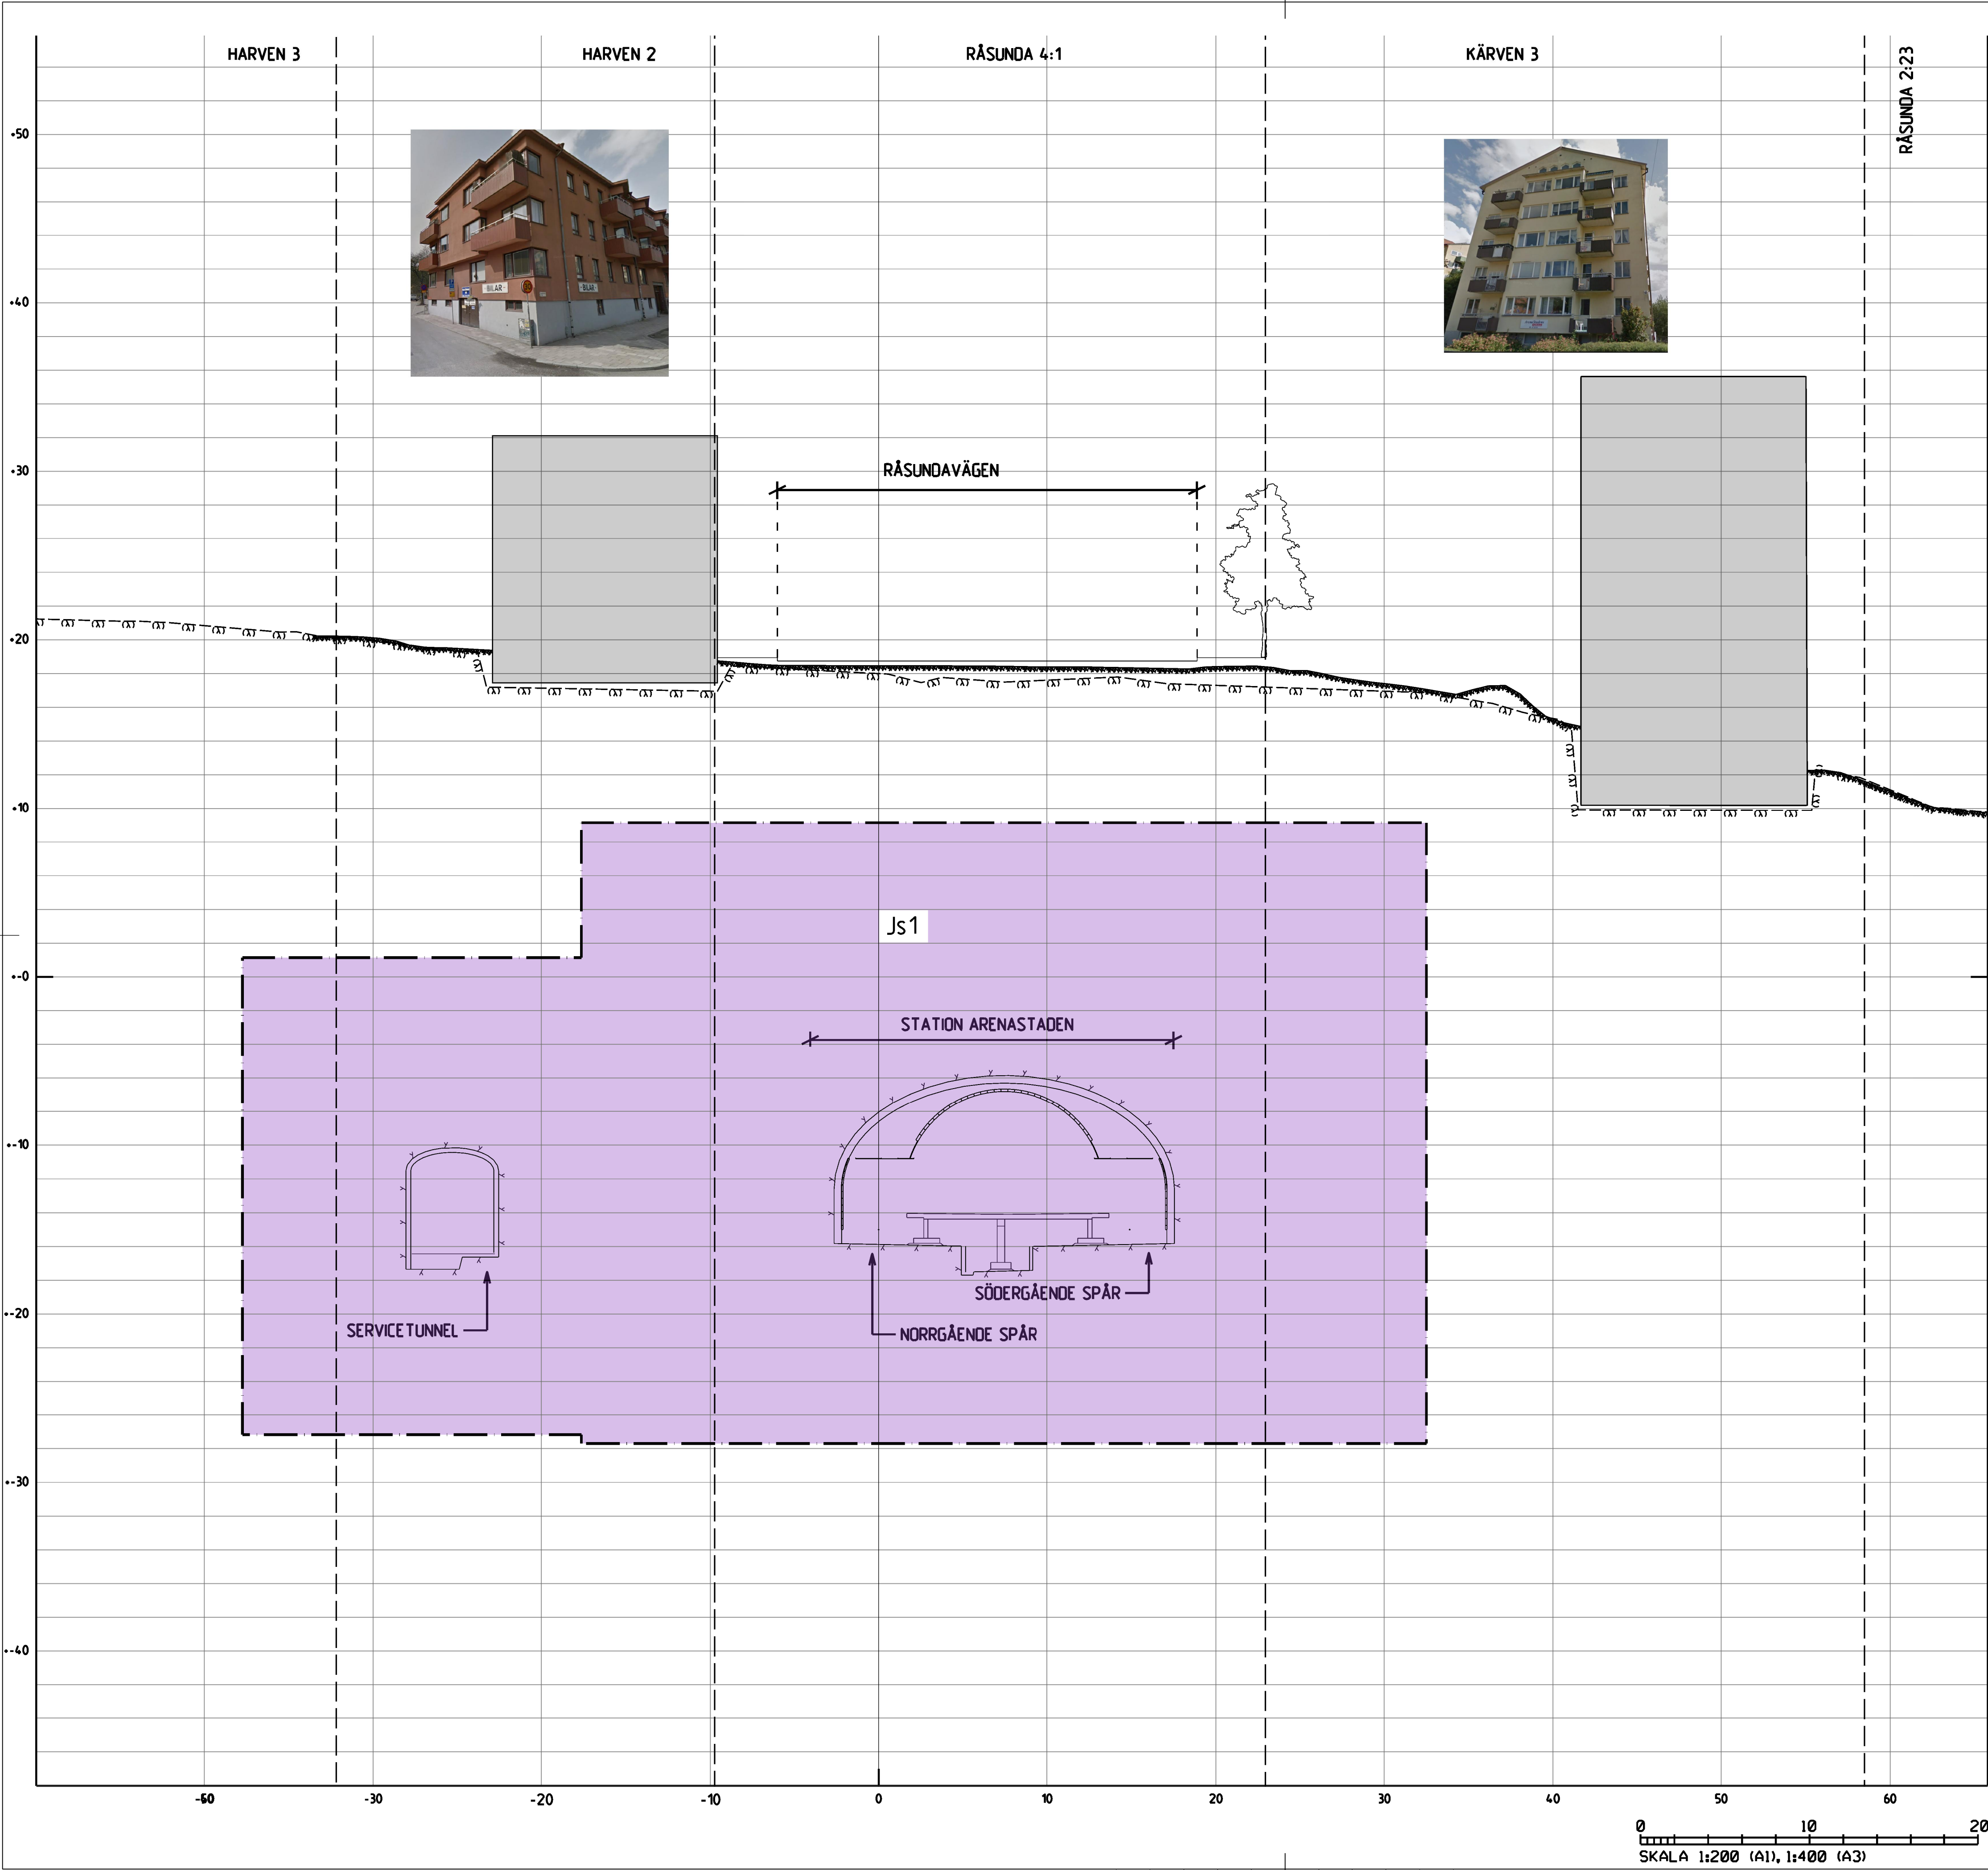


KOORDINATSYSTEM
System i plan: SWEREF 99 18 00
System i höjd: RH2000

TECKENFÖRKLARING
— GRÄNS FÖR TUNNELBANA MED TILLHÖRANDE ANLÄGGNINGAR
OVAN OCH/ELLER UNDER MARK
- - - AVGRÄNSNING MELLAN OLIKA TYPER AV MARKANSPRÅK
MARK SOM TAS I ANSPRÅK
Js1 NYTT UTRYMME FÖR TUNNELBANA
MED TILLHÖRANDE ANLÄGGNINGAR UNDER MARK, SERVITUTSRÄTT
Js1 NYTT UTRYMME FÖR TUNNELBANA
MED TILLHÖRANDE ANLÄGGNINGAR OVAN MARK, SERVITUTSRÄTT
Js4 NYTT UTRYMME FÖR TUNNELBANANS SKYDDSZON SOM ÄR GEMENSAM MED
ANNAN ANLÄGGNINGSSKYDDSZON, SERVITUTSRÄTT

SKYDDÅTGÄRDER OCH FÖRSIKTIGHETSMÅTT
..... Markering eller avgränsning för skyddsåtgärd/försiktighetsmått
Sk1 Vibrationsdämpande åtgärder under spår för att klara riktvärden på
stanningsnivåer i ovanliggande byggnader.
Sk2 VA-anläggning med tillhörande sedimenteringsdamm för omhändertagande av
förorenat vatten (dränkvatten, avloppsvatten, släckvatten) i spårutrustning

ÖVRIGA BETECKNINGAR
Markkontur
Tolkad bergkontur
Kvarter-/Traktgräns tillika fastighetsgräns
Vägbankkant
30-fastighetsgräns
Tunnelkontur
Byggnad med källare och/
eller grundläggning

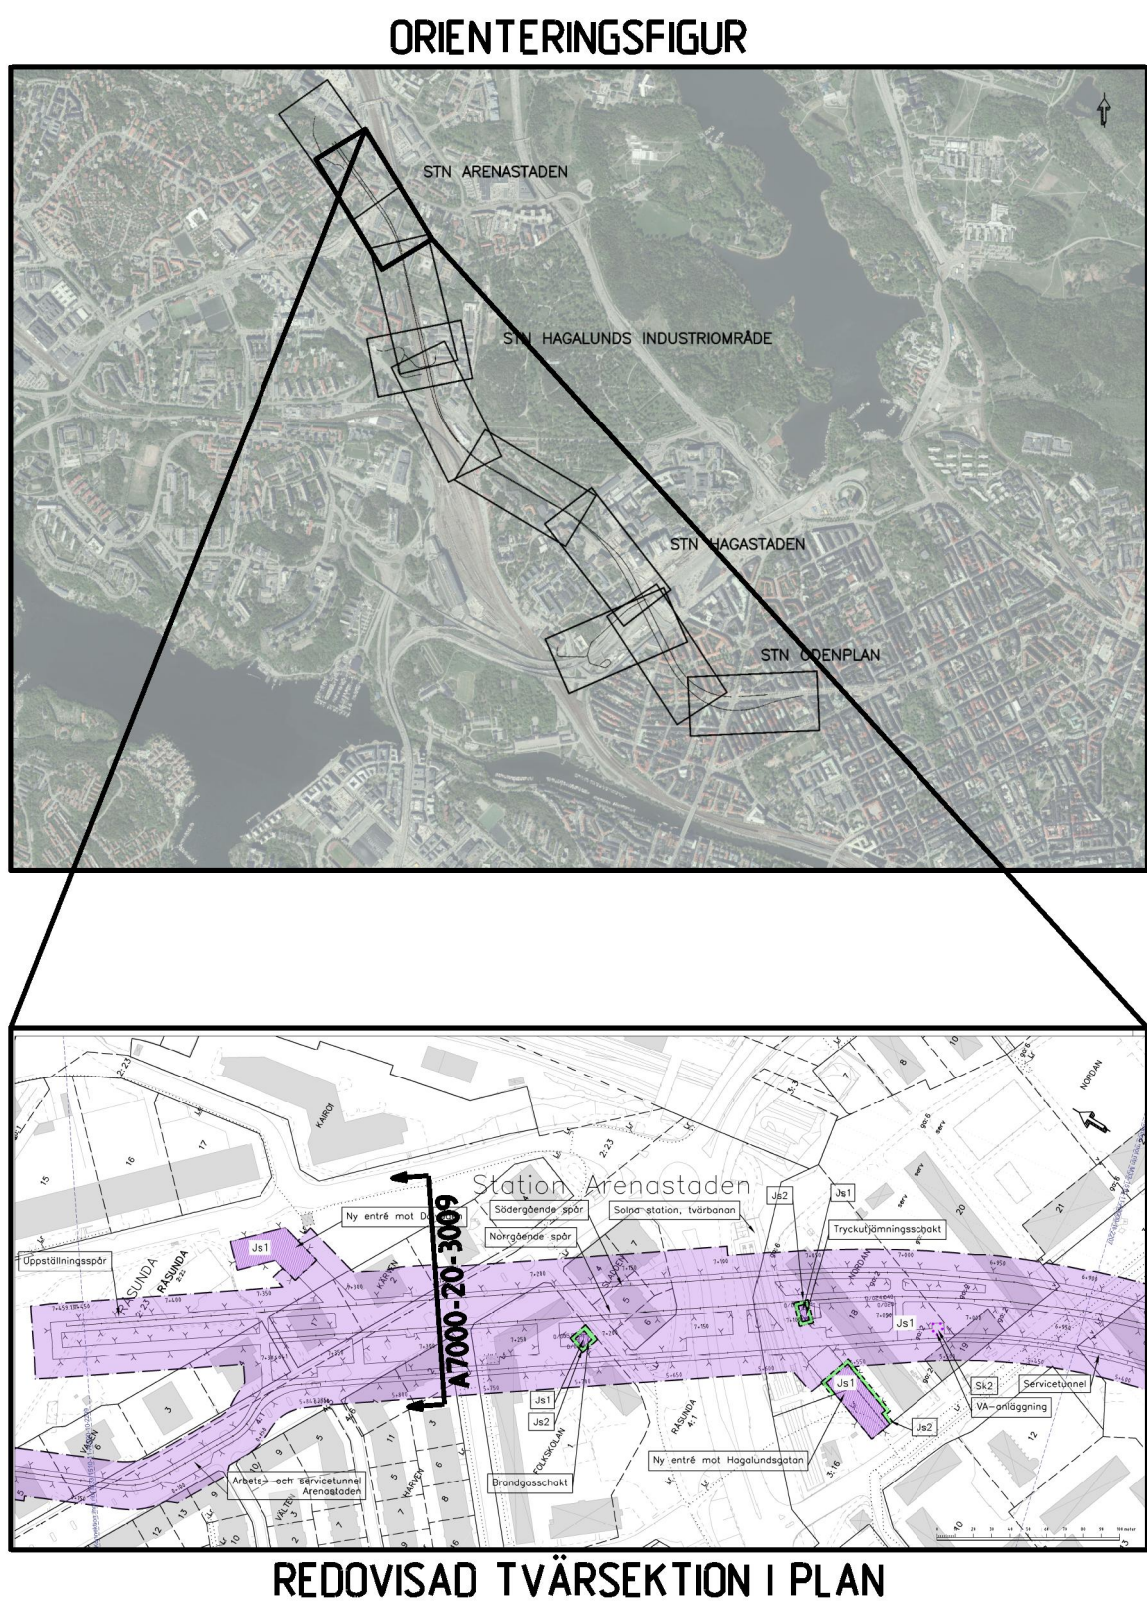

FASTSTÄLLESEHANDLING 2019-05-31

 www.wsp.com							
Uppdrag nr 10200462	Handläggare Fredrik Spjut	Rit/Konst Mahamed Tohow	Rev	Ant	Revidering avser	Sign	Datum
Granskad Anders Markstedt	Godkänd Henric Sandborg	JÄRNVÄGSPLAN					
Ort Stockholm	Datum 2019-05-31	Tunnelbana - Bana 4 Odenplan - Arenastaden Tvärsektion vid station Arenastaden Permanenta markanspråk Z-Sektioner					
FUT Handläggare Kaisa Nugin	Informationssäkerhetsklass K1	FUT Godkänd Elin Raask	Malin Harders	Format A1 / A3	Skala 1:200 / 1:400	Nästa bl	Rev
FUT Ort Stockholm	Datum 2019-05-31	Ritningsnummer M33-1513-11-A7000-20-3009					