


Den här handling och informationen har an-
vänder sig till projekterings- och
planeringsändamål. Den ska inte användas
för andra ändamål utan tillstånd från
Sveriges Lantmäteri.

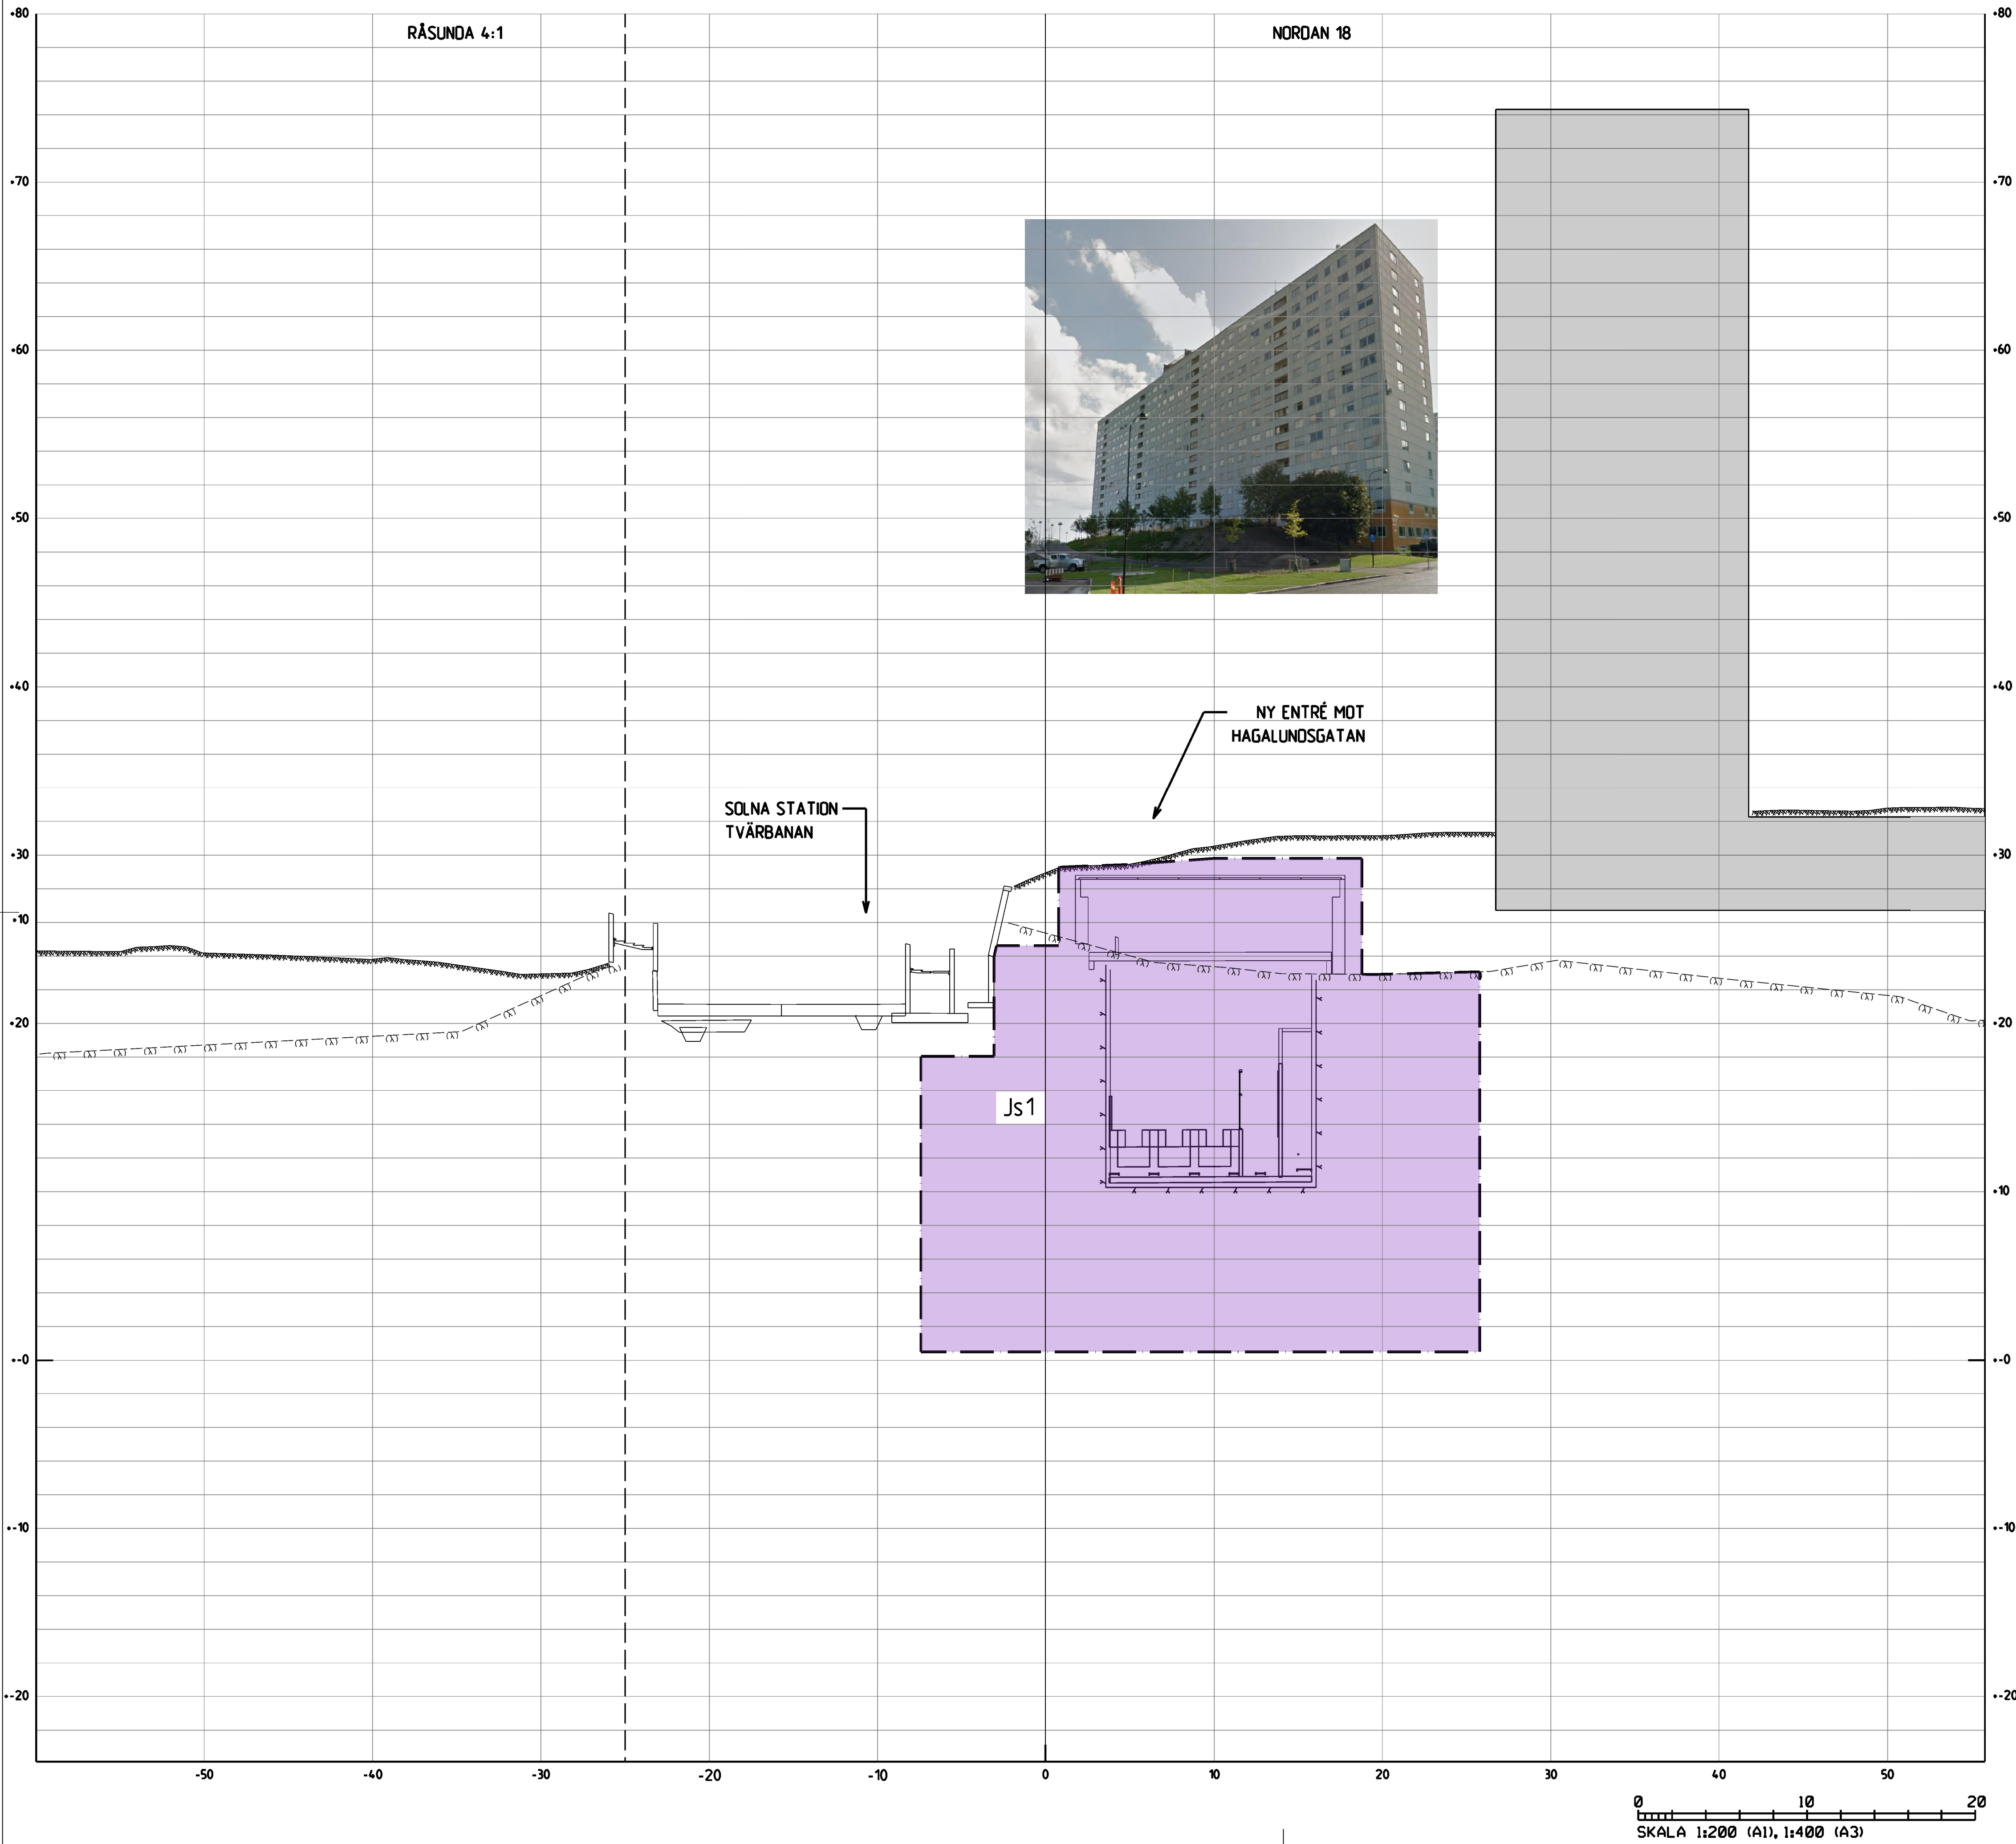

KOORDINATSYSTEM

System i plan: SWEREF 99 18 00
System i höjd: RH2000

TECKENFÖRKLARING

- GRÄNS FÖR TUNNELBANA MED TILLHÖRANDE ANLÄGGNINGAR OVAN OCH/ELLER UNDER MARK
- AVGRÄNSNING MELLAN OLIKA TYPER AV MARKANSPRÅK

MARK SOM TAS I ANSPRÅK

- Js1 NYTT UTRYMME FÖR TUNNELBANA MED TILLHÖRANDE ANLÄGGNINGAR UNDER MARK, SERVITUTSRÄTT
- Js1 NYTT UTRYMME FÖR TUNNELBANA MED TILLHÖRANDE ANLÄGGNINGAR OVAN MARK, SERVITUTSRÄTT
- Js4 NYTT UTRYMME FÖR TUNNELBANANS SKYDDSZON SOM ÄR GEMENSAM MED ANNAN ANLÄGGNINGSSKYDDSZON, SERVITUTSRÄTT



SKYDDÅTGÄRDER OCH FÖRSIKTIGHETSMÅTT

- Sk1 Markering eller avgränsning för skyddsåtgärd/försiktighetsmått
- Sk1 Vibrationsdämpande åtgärder under spår för att klara riktvärden på stannljusnivåer i ovanliggande byggnader.
- Sk2 VA-anläggning med tillhörande sedimenteringsdamm för omhändertagande av förorenat vatten (dränvatten, avloppsvatten, släckvatten) i spårutlarna

ÖVRIGA BETECKNINGAR

- Markkontur
- Tolkad bergkontur
- Kvarter-/Traktgräns tillika fasthetsgräns
- Vägbankant
- 30-fasthetsgräns
- Tunnelkontur
- Byggnad med källare och/eller grundläggning

ORIENTERINGSFIGUR

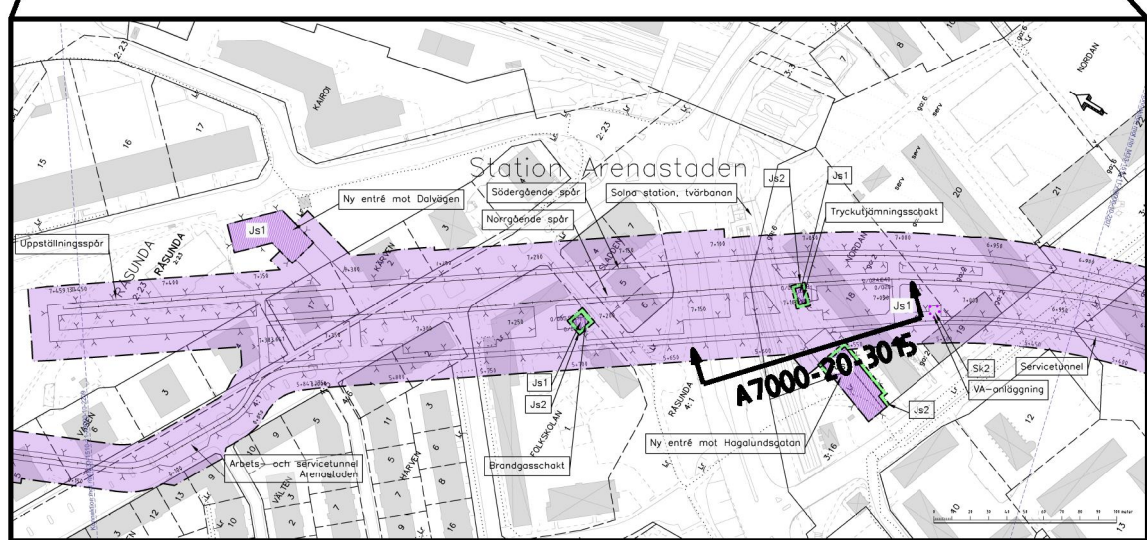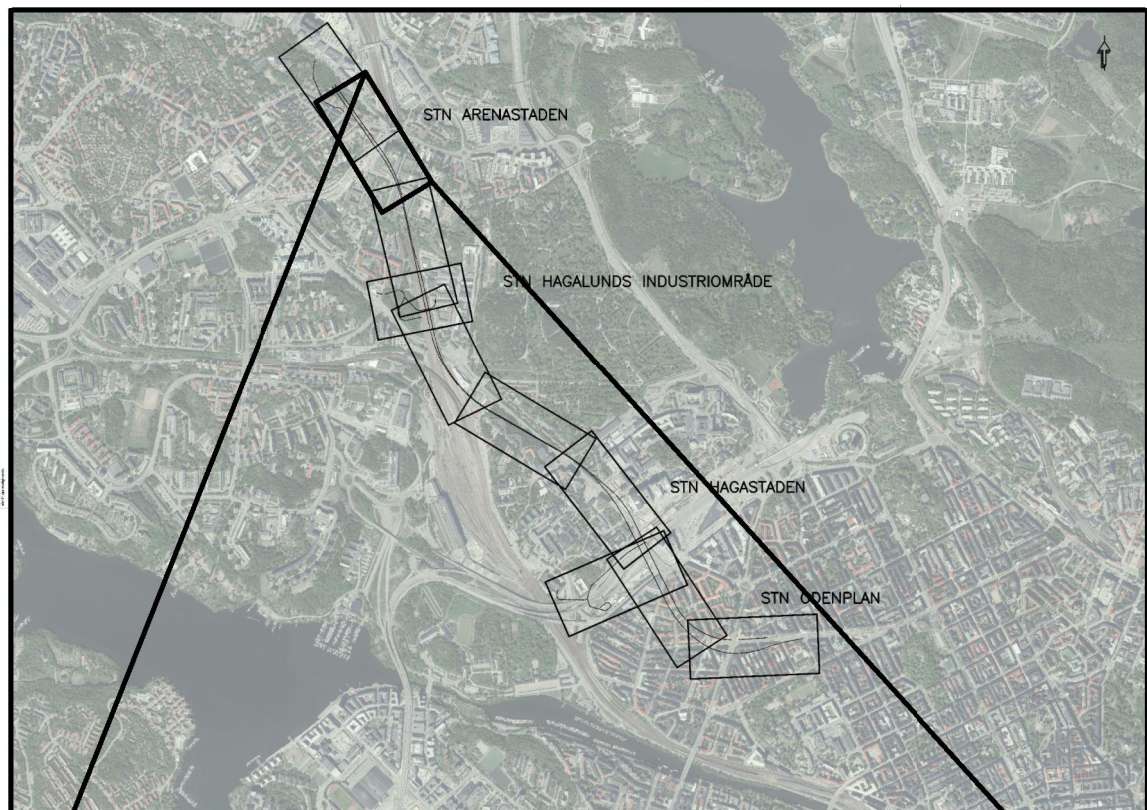

REDOVISAD TVÄRSEKTION I PLAN

FASTSTÄLLESEHANDLING 2019-05-31

 www.wsp.com							
Uppdrag nr 10200462	Handläggare Fredrik Spjut	Rit/Konst Mahamed Tohow	Rev	Ant	Revidering avser	Sign	Datum
Granskad Anders Markstedt	Godkänd Henric Sandborg	JÄRNVÄGSPLAN					
Ort Stockholm	Datum 2019-05-31	Tunnelbana - Bana 4 Odenplan - Arenastaden Tvärsektion vid station Arenastaden Permanent markanspråk Z-Sektioner					
FUT Handläggare Kaisa Nugin	Informationssäkerhetsklass K1	FUT Godkänd Elin Raask	Malin Harders	Format A1 / A3	Skala 1:200 / 1:400	Nästa bl	Rev
FUT Ort Stockholm	Datum 2019-05-31	Ritningsnummer M33-1513-11-A7000-20-3015					