


JUVENALEN 4

RÅSUNDA 2:23

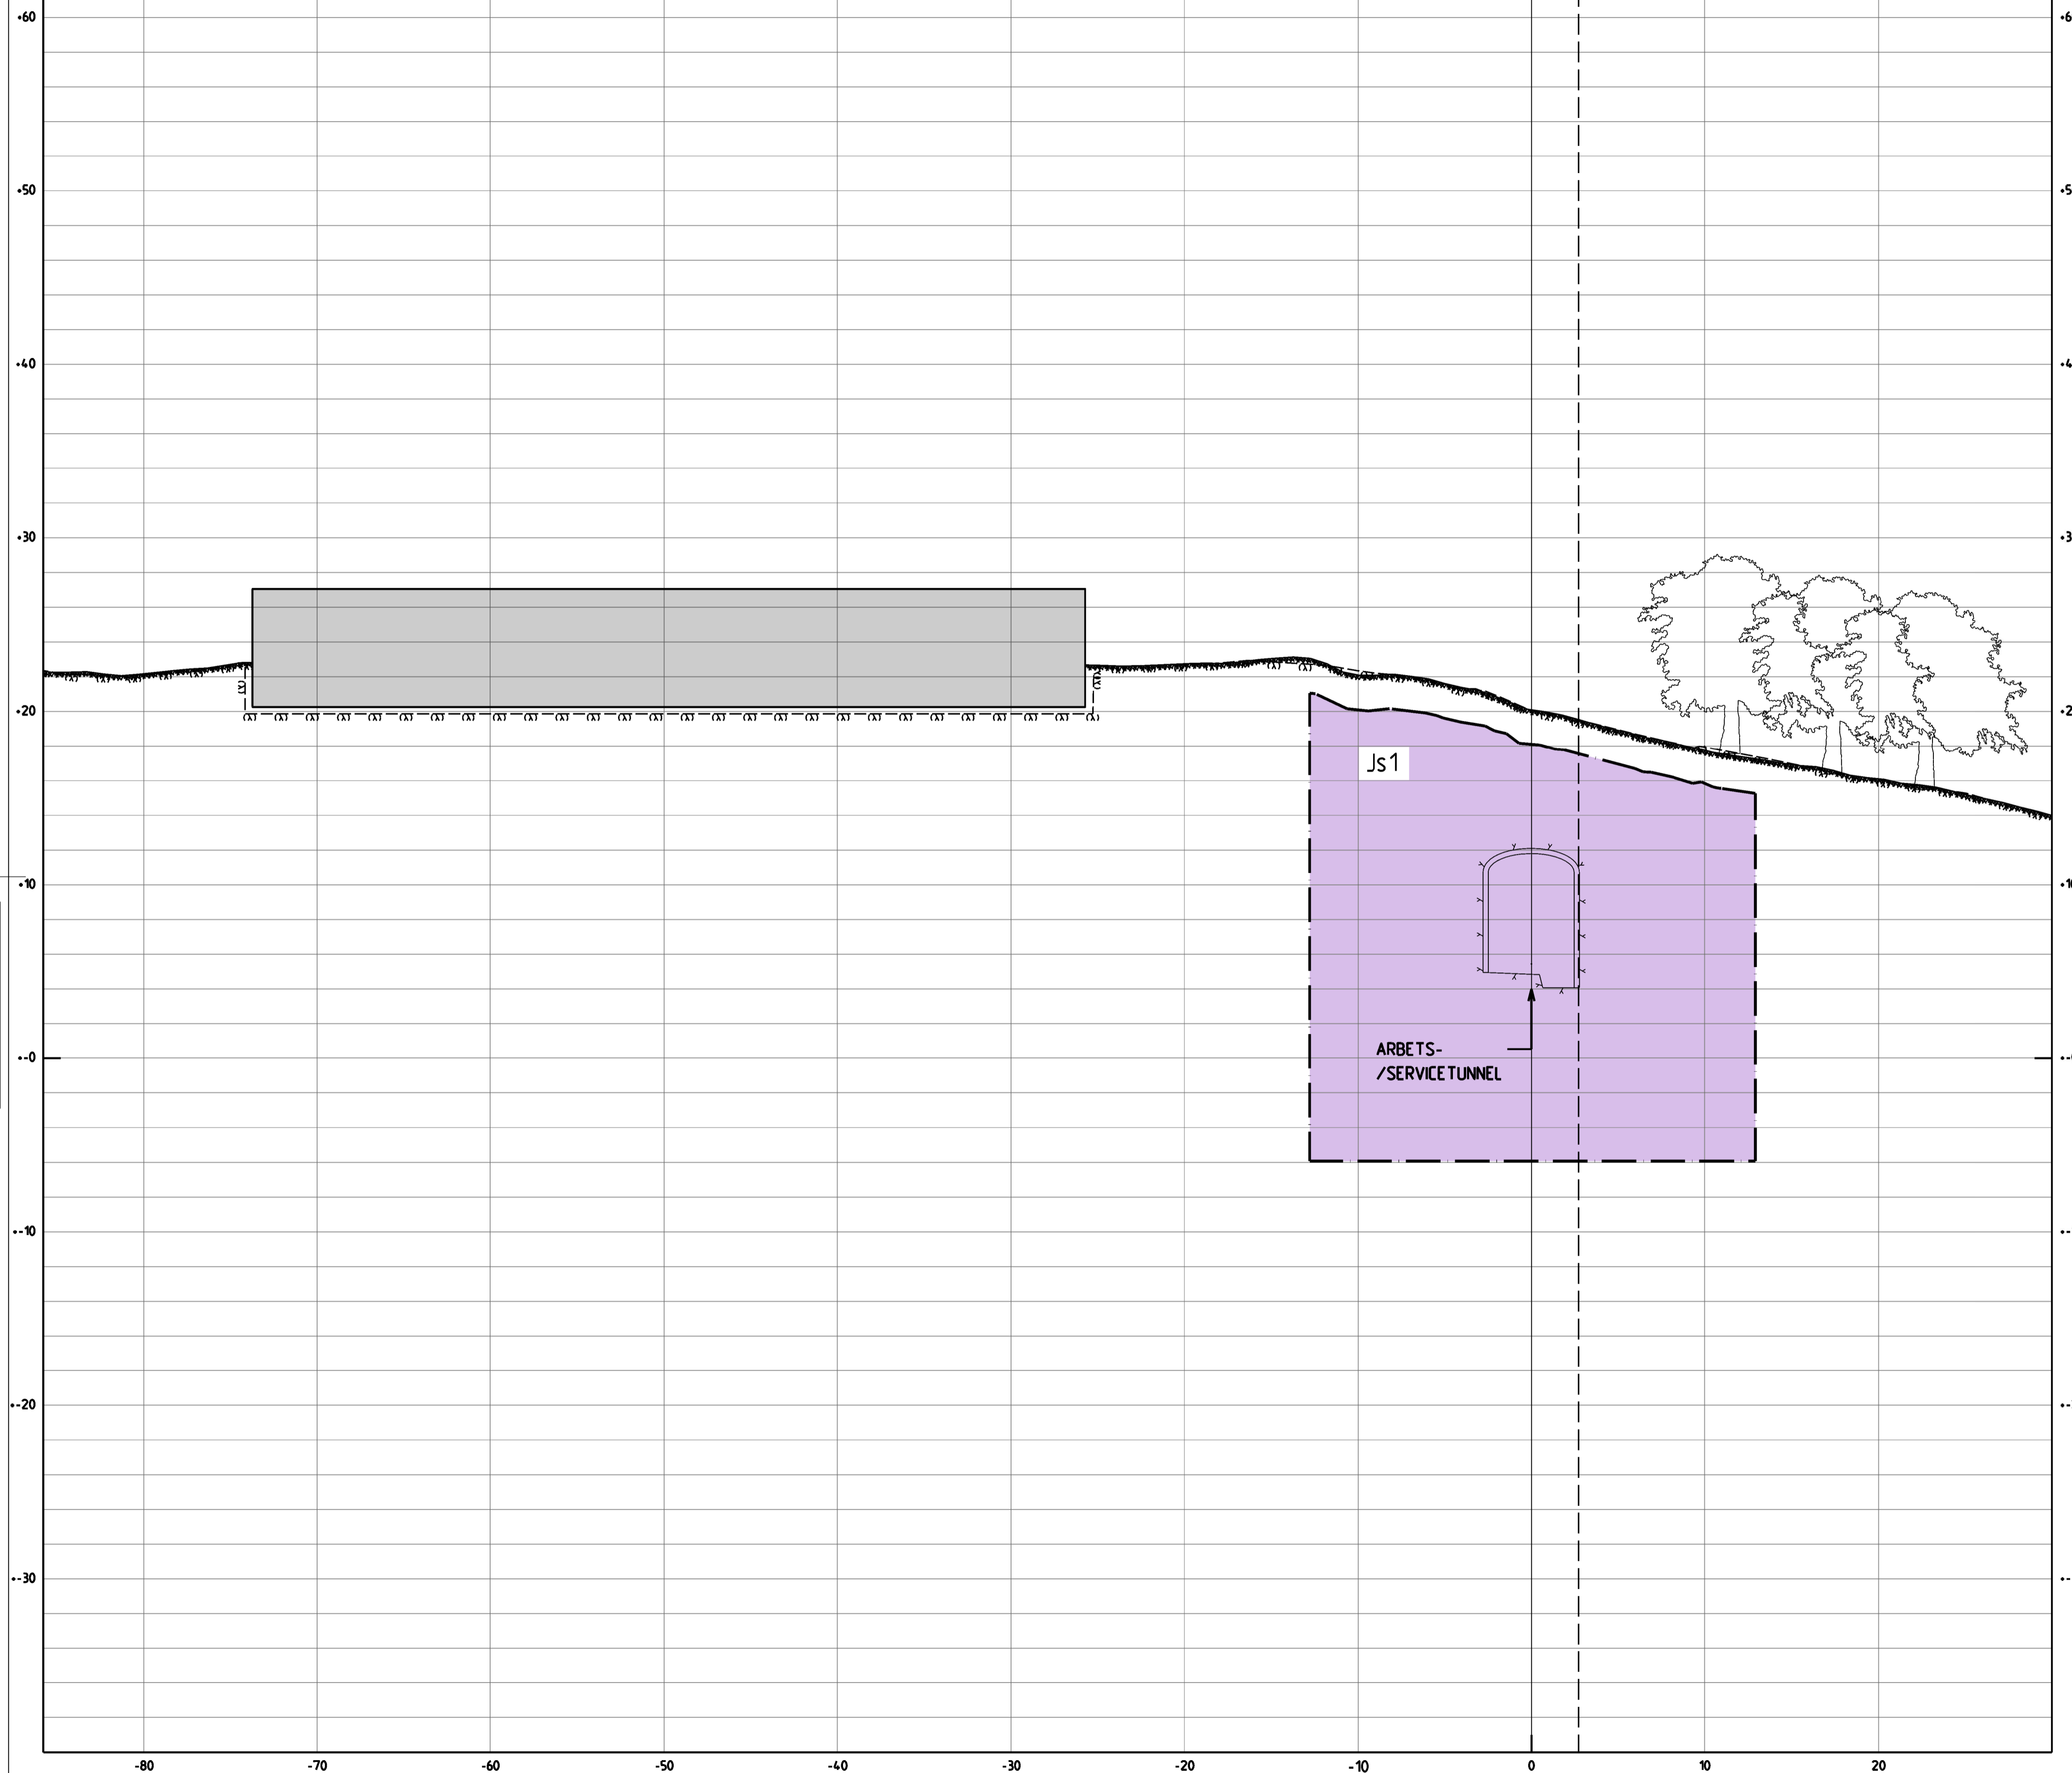

KOORDINATSYSTEM

System i plan: SWEREF 99 18 00
System i höjd: RH2000

TECKENFÖRKLARING

- GRÄNS FÖR TUNNELBANA MED TILLHÖRANDE ANLÄGGNINGAR
- OVAN OCH/ELLER UNDER MARK
- AVGRÄNSNING MELLAN OLIKA TYPER AV MARKANSPRÅK

MARK SOM TAS I ANSPRÅK

- Js1** NYTT UTRYMME FÖR TUNNELBANA MED TILLHÖRANDE ANLÄGGNINGAR UNDER MARK, SERVITUTSRÄTT
- Js1** NYTT UTRYMME FÖR TUNNELBANA MED TILLHÖRANDE ANLÄGGNINGAR OVAN MARK, SERVITUTSRÄTT
- Js4** NYTT UTRYMME FÖR TUNNELBANANS SKYDDSZON SOM ÄR GEMENSAM MED ANNAN ANLÄGGNINGSSKYDDSZON, SERVITUTSRÄTT



SKYDDÅTGÄRDER OCH FÖRSIKTIGHETSMÅTT

- Markering eller avgränsning för skyddsåtgärd/försiktighetsmått
- Sk1 Vibrationsdämpande åtgärder under spår för att klara riktvärden på stamjudsnivåer i ovanliggande byggnader.
- Sk2 VA-anläggning med tillhörande sedimenteringsdamm för omhändertagande av förorenat vatten (dränvattnen, avloppsvatten, släckvattnen i spår tunnarna)

ÖVRIGA BETECKNINGAR

- Markkontur
- Talkad bergkontur
- Kvarters-/Traktgräns tillika fasthetsgräns
- Vägbanekant
- 3D-fasthetsgräns
- Tunnelkontur
- Byggnad med källare och/eller grundläggning

ORIENTERINGSFIGUR

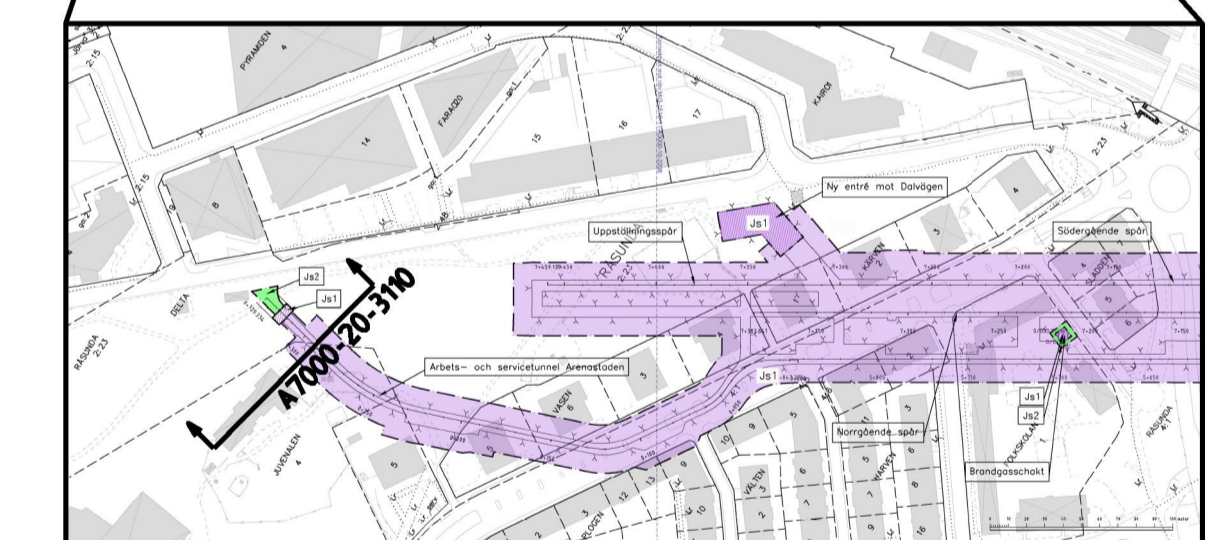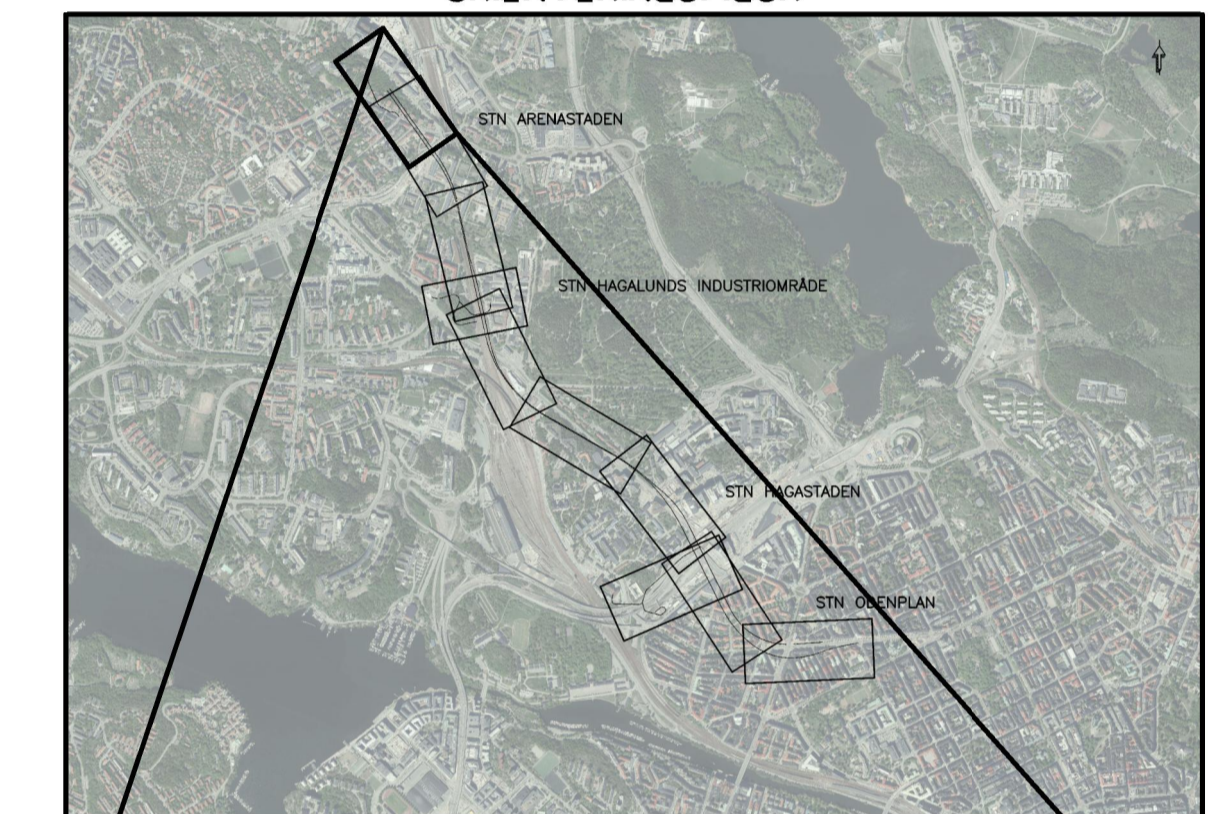

REDOVISAD TVÄRSEKTION I PLAN

Den här handling och informationen har utarbetats av WSP i egen regi och är inte tillgänglig för andra än den som betalar för den. Detta gäller även om informationen har tagits ut ur andra handlingar eller offentlig meddelande.

FASTSTÄLLESEHANDLING 2019-05-31

Uppdrag nr 10200462	Handläggare Fredrik Spjut	Rit/Konst Mahamed Tohow	Rev	Ant	Revidering avser	Sign	Datum
Granskad Anders Markstedt	Godkänd Henric Sandborg	JÄRNVÄGSPLAN					
Ort Stockholm	Datum 2019-05-31	Tunnelbana - Bana 4 Odenplan - Arenastaden Tvärsektion för arbets- och service-tunnel Arenastaden					
Förvaltning för utbyggd tunnelbana STOCKHOLMS LÄNS LANDSTING		Permanenta markanspråk Z-Sektioner					
FUT Handläggare Kaisa Nugin	Informationssäkerhetsklass K1	Förvaltningsnummer 1510	Format A1 / A3	Skala 1:200 / 1:400			
FUT Granskad Ein Raask	FUT Godkänd Malin Harders	Datum 2019-05-31	Ritningsnummer M33-1513-11-A7000-20-3110	Nästa bl	Rev		

