


Den här handling och informationen har enbart tillämplig för de ändamål som anges i den här handlingen. Den här handlingen ska inte användas för andra ändamål eller i andra sammanhang.

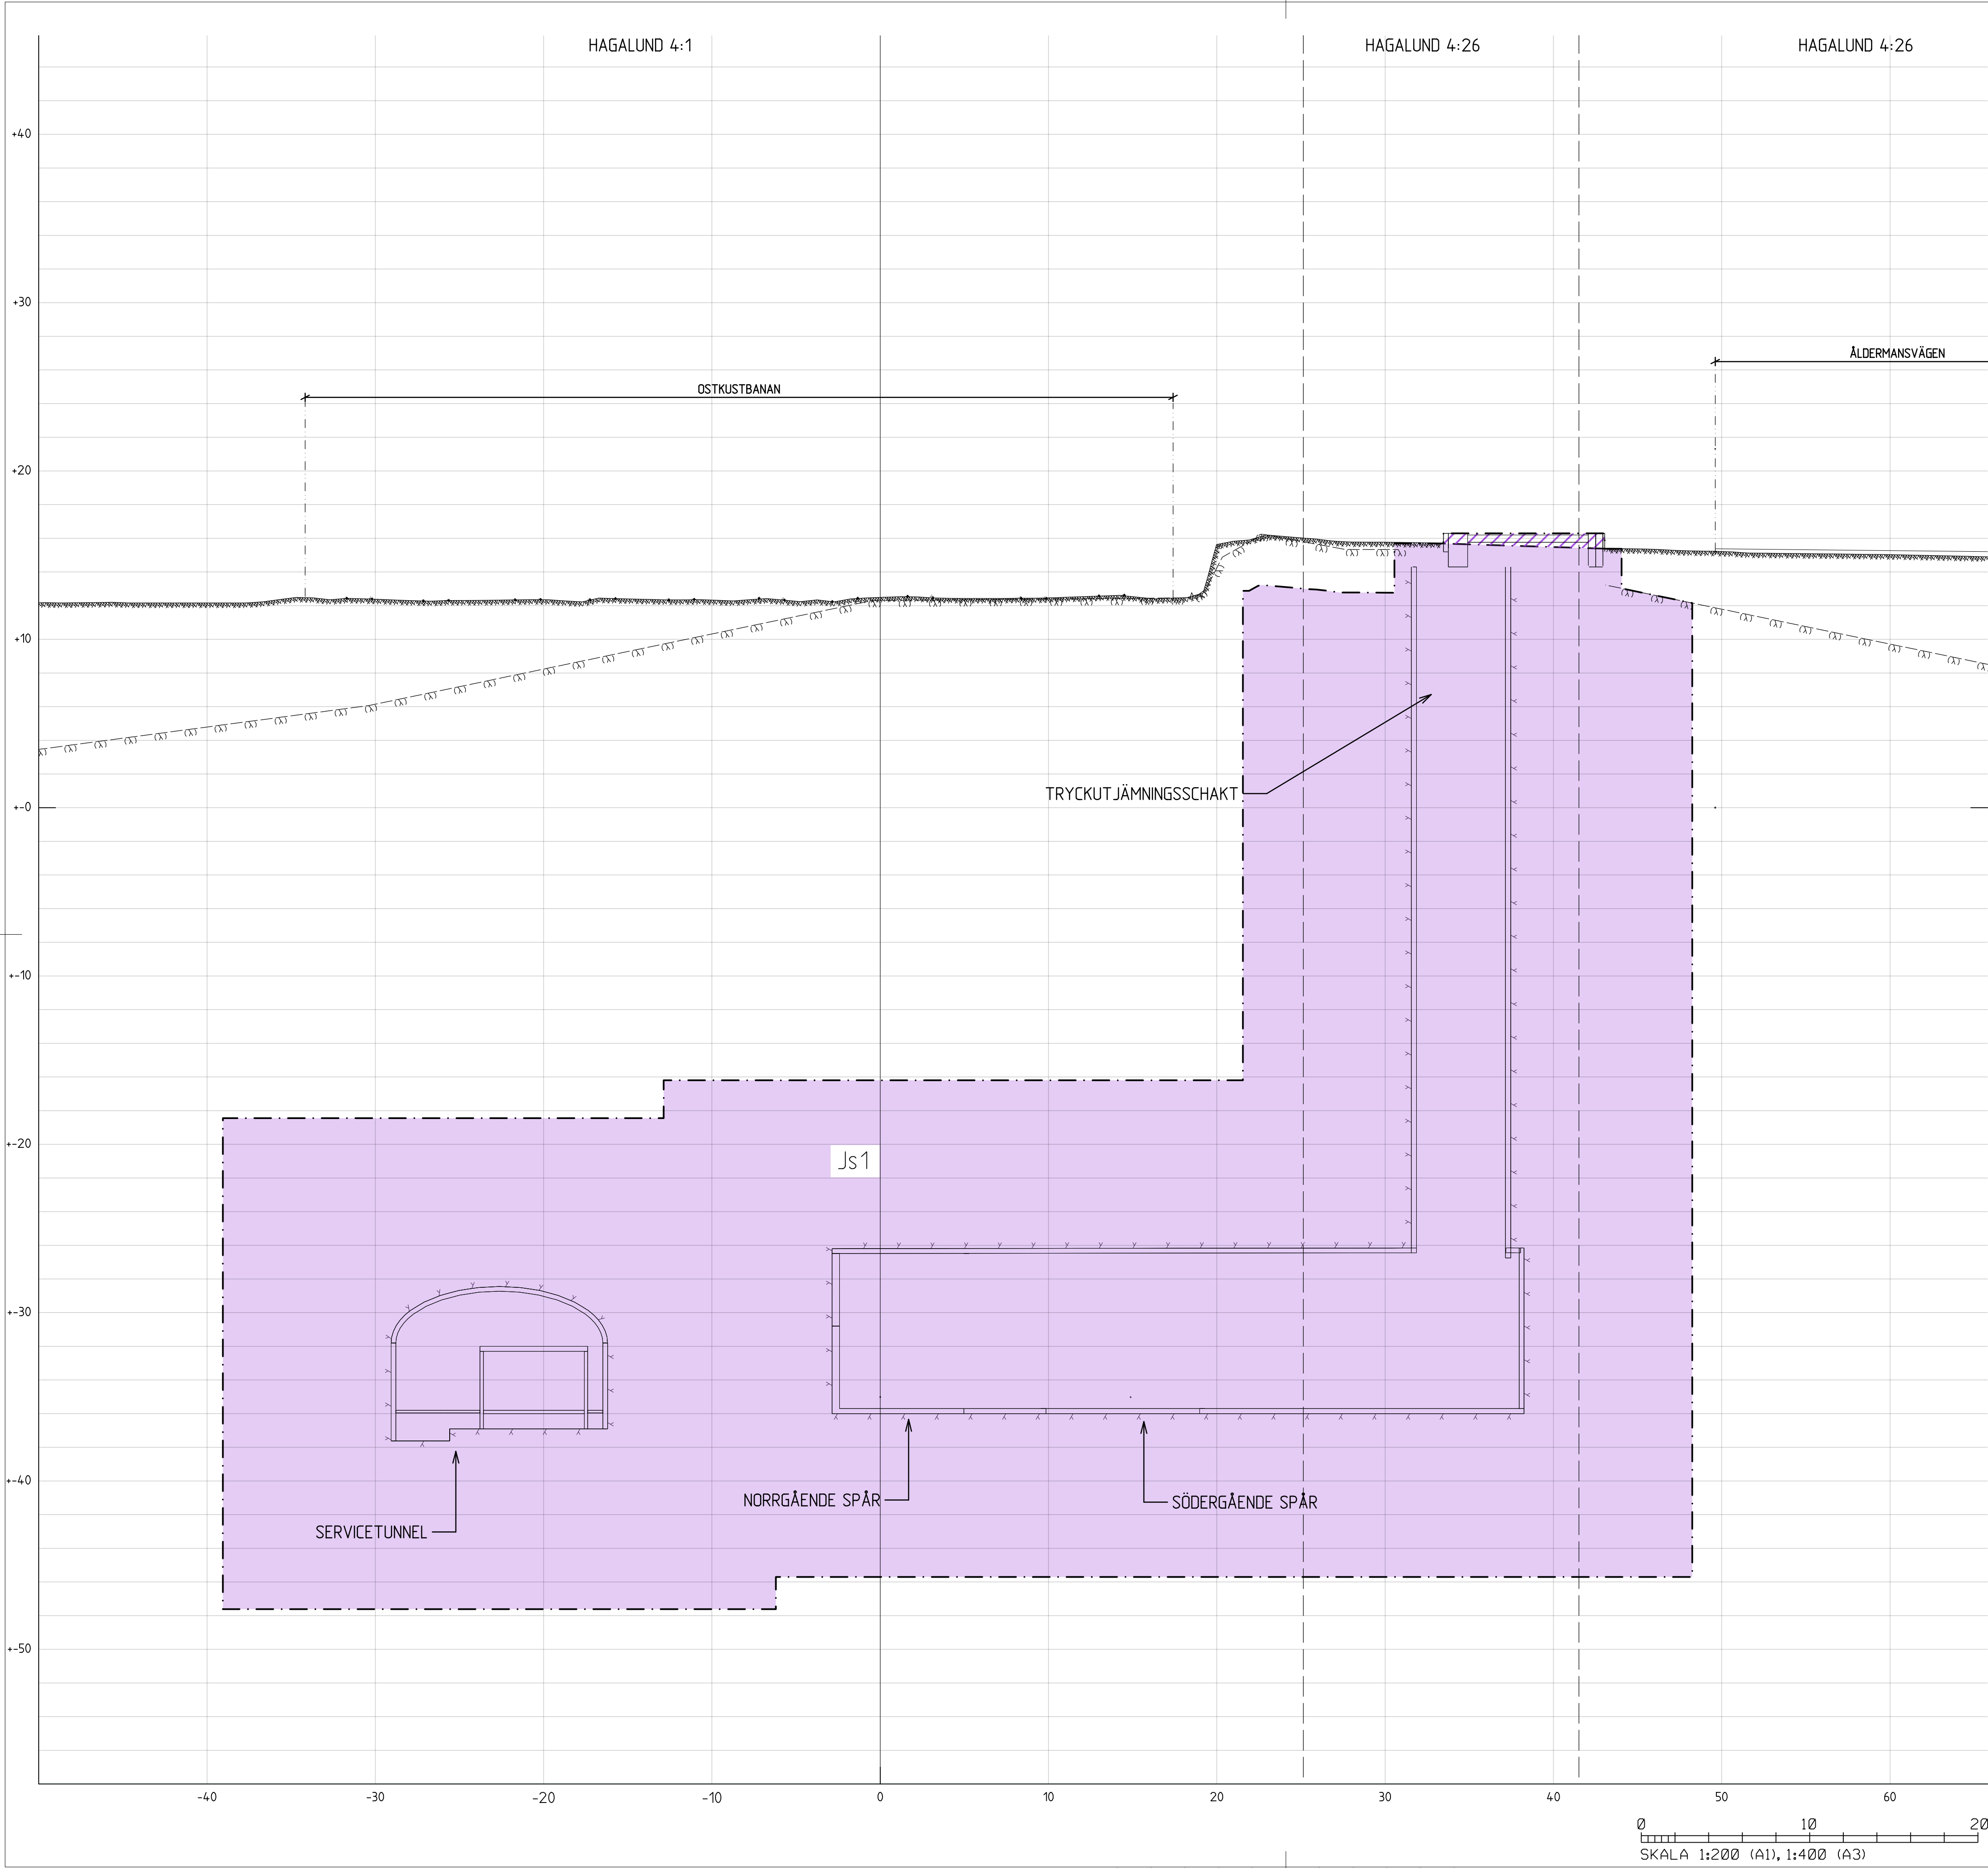

### KOORDINATSYSTEM

System i plan: SWEREF 99 18 00  
System i höjd: RH2000

### TECKENFÖRKLARING

- GRÄNS FÖR TUNNELBANA MED TILLHÖRANDE ANLÄGGNINGAR OVAN OCH/ELLER UNDER MARK
- AVGRÄNSNING MELLAN OLIKA TYPER AV MARKANSPRÅK

### MARK SOM TAS I ANSPRÅK

- Js1 NYTT UTRYMME FÖR TUNNELBANA MED TILLHÖRANDE ANLÄGGNINGAR UNDER MARK, SERVITUTSRÄTT
- Js2 NYTT UTRYMME FÖR TUNNELBANA MED TILLHÖRANDE ANLÄGGNINGAR OVAN MARK, SERVITUTSRÄTT

### SKYDDSÅTGÄRDER OCH FÖRSIKTIGHETSMÅTT

- Sk1 Markering eller avgränsning för skyddsåtgärd/försiktighetsmått
- Sk2 Vibrationsdämpande åtgärder under spår för att klara riktvärden på stömljudsnivåer i ovanliggande byggnader.
- VA-anläggning med tillhörande sedimenteringsdamm för omhändertagande av förorenat vatten (dränvatten, avloppsvatten, stäckvatten) i spårutlarna

### ÖVRIGA BETECKNINGAR

- Markkontur
- Tolkad bergkontur
- Kvarter-/Traktgräns tillika fastighetsgräns
- Vägbakgränd
- 3D-fastighetsgräns
- Tunnelkontur
- Byggnad med källare och/eller grundläggning

### ORIENTERINGSFIGUR

### REDOVISAD TVÄRSEKTION I PLAN

GRANSKNINGSHANDLING 2017-05-15

|   |                                  |   |     |                   |                        |      |       |  |
|---|----------------------------------|---|-----|-------------------|------------------------|------|-------|--|
| <br>www.wspgroup.se                                                      |                                  |   |     |                   |                        |      |       |  |
| Uppdrag nr<br>10200462   | Handläggare<br>Fredrik Spjut     | Rit/Konst<br>Mahamed Tohow   | Rev | Ant               | Revidering avser       | Sign | Datum |  |
| Granskad<br>Anders Markstedt   | Godkänd<br>Henric Sandborg       | JÄRNVÄGSPLAN<br><br>Tunnelbana - Bana 4<br>Odenplan - Arenastaden<br>Tvärsektion vid station Hagalund<br>Permanent markanspråk<br>2-Sektioner |     |                   |                        |      |       |  |
| Ort<br>Sundsvall   | Datum<br>2017-05-15              |   |     |                   |                        |      |       |  |
|  <b>Förvaltning för utbyggd tunnelbana</b><br>STOCKHOLMS LÄNS LANSIDNING |                                  |   |     |                   |                        |      |       |  |
| FUT Handläggare<br>Kaisa Nugin   | Informationssäkerhetsklass<br>K1 | Förvaltningsnummer<br>1510   |     | Format<br>A1 / A3 | Skala<br>1:200 / 1:400 |      |       |  |
| FUT Granskad<br>Elin Raask   | FUT Godkänd<br>Malin Harders     | Ritningsnummer<br>M33-1514-11-A6200-20-3002                                                                                                   |     | Nästa bl          | Rev                    |      |       |  |
| FUT Ort<br>Stockholm   | Datum<br>2017-05-15              |   |     |                   |                        |      |       |  |