


Denna handling och informationen härin är
SVA:s egendom och
må inte spridas, delas, överlåtas eller
annars utnyttjas utan SVA:s
skriftliga medgivande.

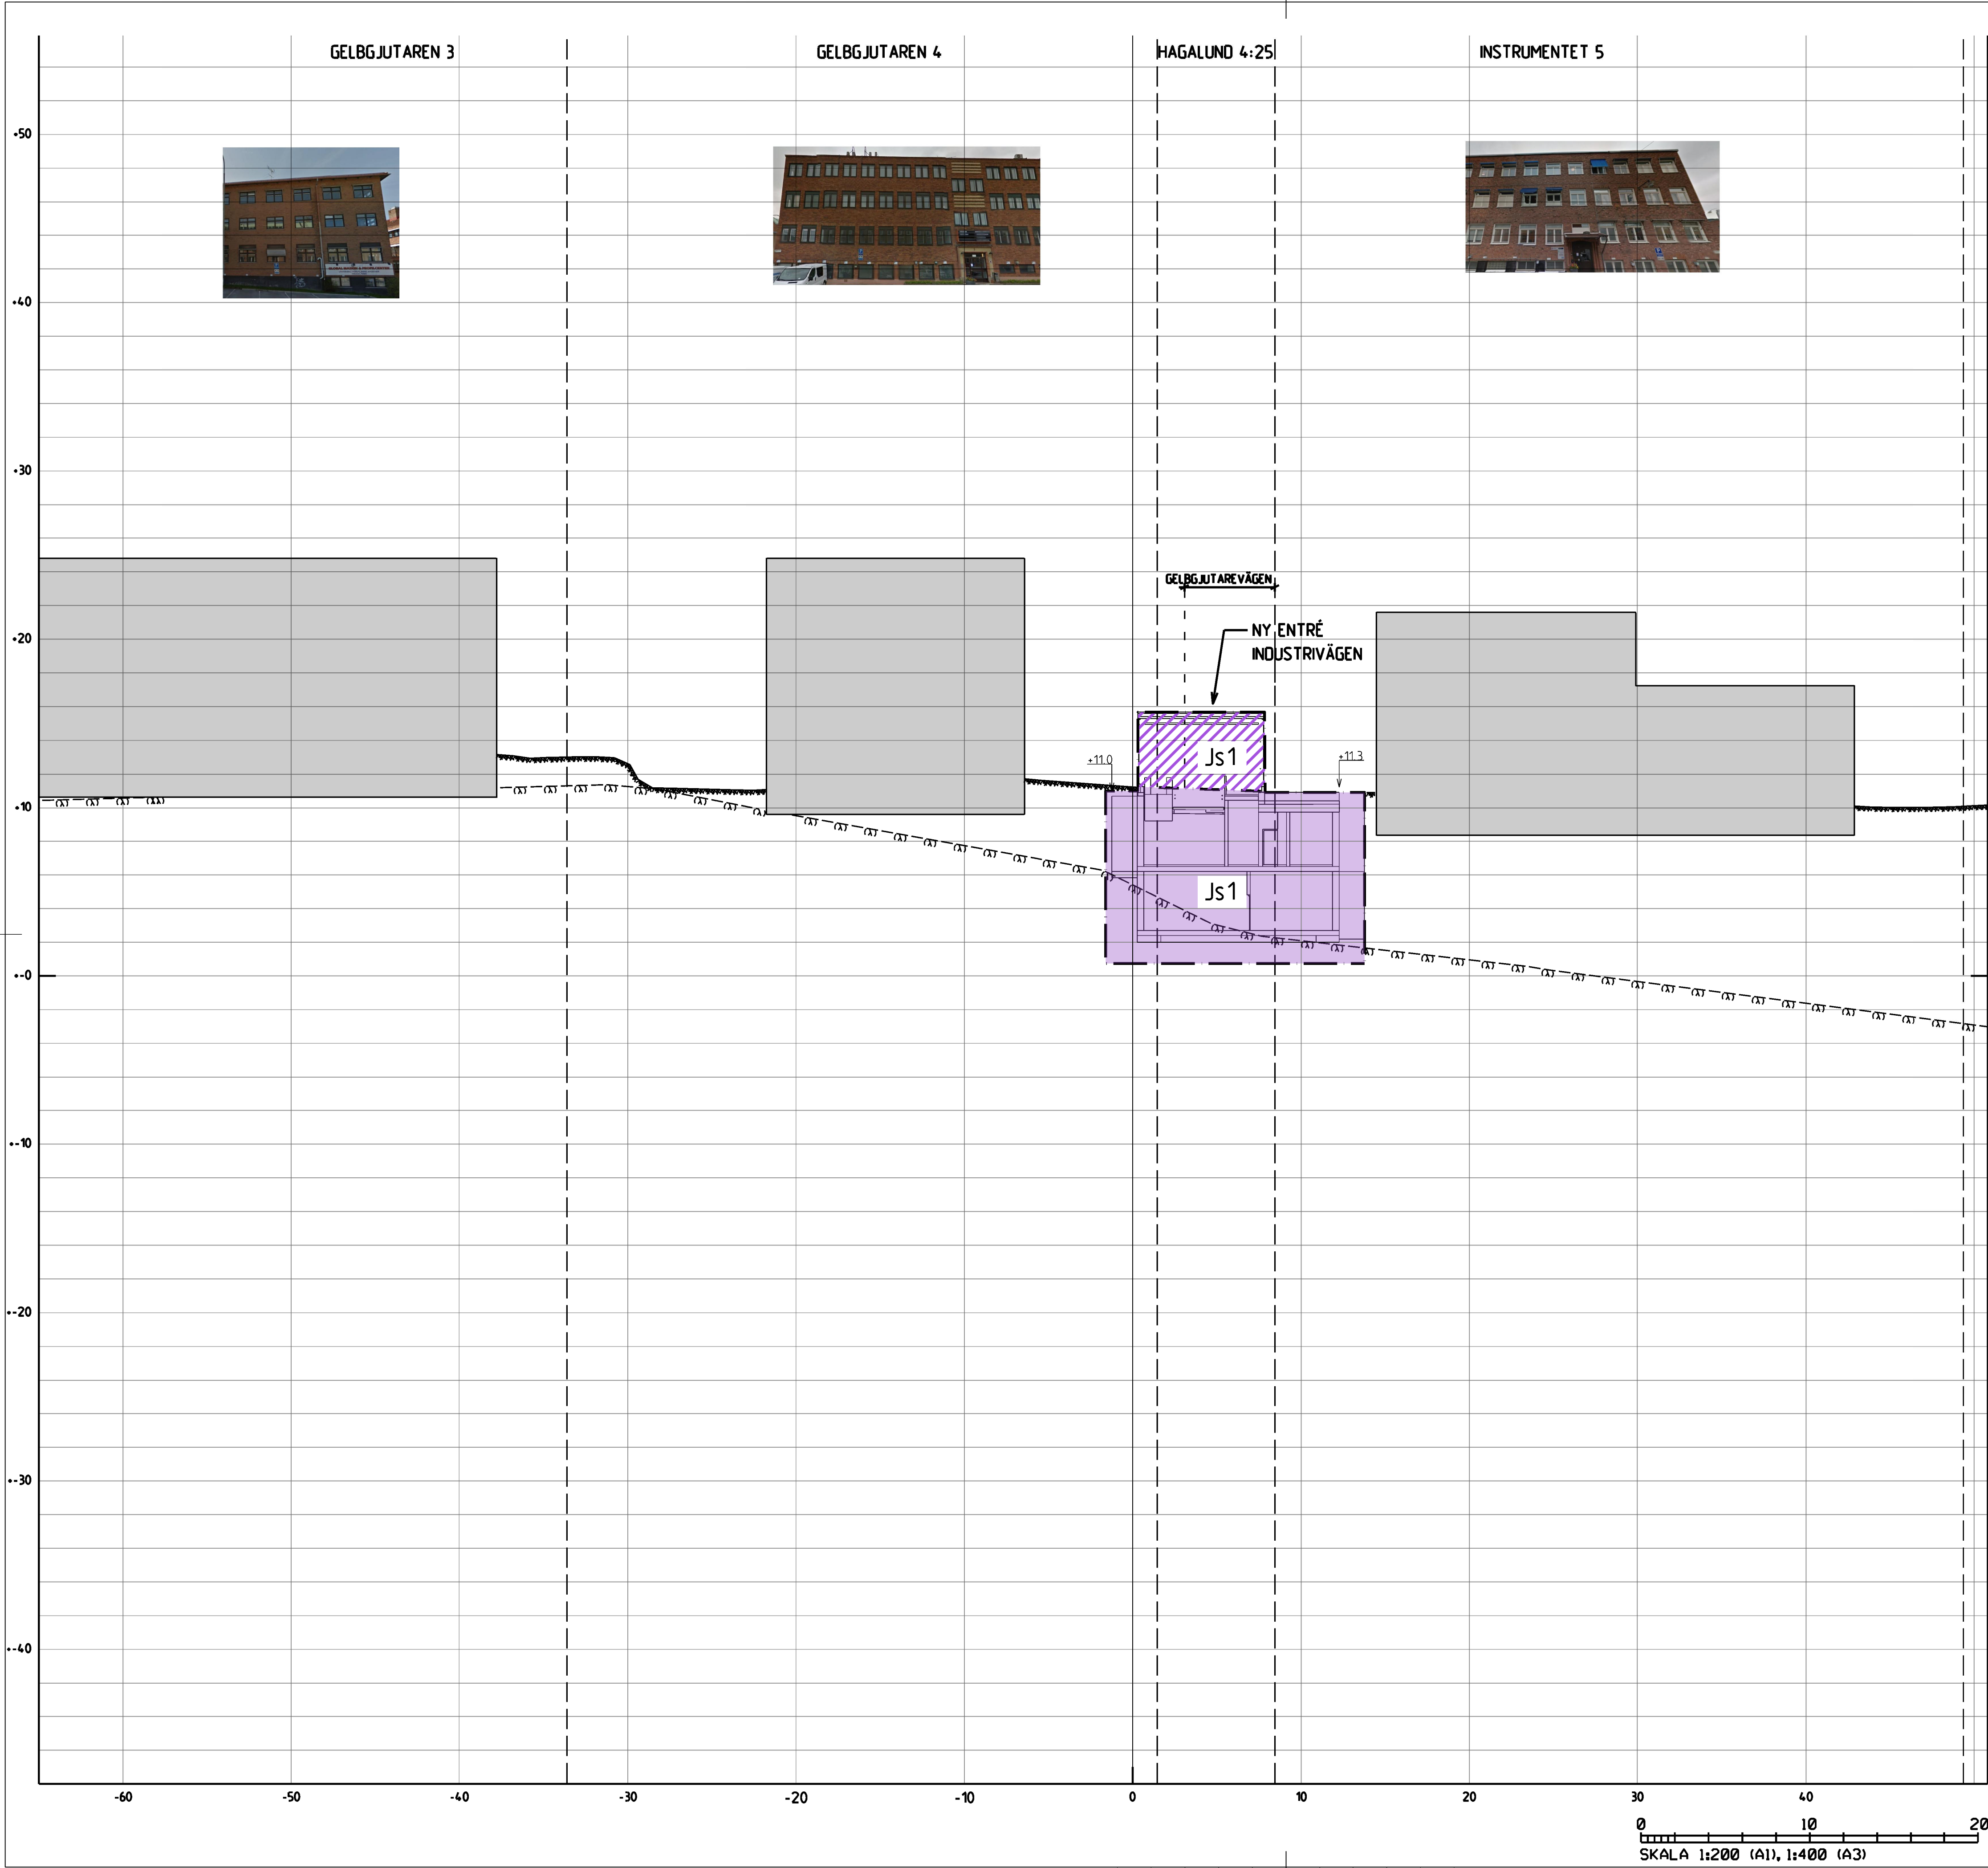

COORDINATSYSTEM

System i plan: SWEREF 99 18 00
System i höjd: RH2000

TECKENFÖRKLARING

- GRÄNS FÖR TUNNELBANA MED TILLHÖRANDE ANLÄGGNINGAR OVAN OCH/ELLER UNDER MARK
- AVGRÄNSNING MELLAN OLIKA TYPER AV MARKANSPRÅK

MARK SOM TAS I ANSPRÅK

- Js1 NYTT UTTRYMME FÖR TUNNELBANA MED TILLHÖRANDE ANLÄGGNINGAR UNDER MARK, SERVITUTSRÄTT
- Js1 NYTT UTTRYMME FÖR TUNNELBANA MED TILLHÖRANDE ANLÄGGNINGAR OVAN MARK, SERVITUTSRÄTT
- Js4 NYTT UTTRYMME FÖR TUNNELBANANS SKYDDSZON SOM ÄR GEMENSAM MED ANNAN ANLÄGGNINGSSKYDDSZON, SERVITUTSRÄTT



SKYDDÅTGÄRDER OCH FÖRSIKTIGHETSMÅTT

- Markering eller avgränsning för skyddsåtgärd/försiktighetsmått
- Sk1 Vibrationsdämpande åtgärder under spår för att klara riktvärden på stamkjudsnivåer i ovanliggande byggnader.
- Sk2 VA-anläggning med tillhörande sedimenteringsdamm för omhändertagande av förorenat vatten (dränkvatten, avloppsvatten, släckvatten) i spårutrymmena

ÖVRIGA BETECKNINGAR

- Markkontur
- Tolkad bergkontur
- Kvarter-/Traktgräns tillika fastighetsgräns
- Vägbankant
- 3D-fastighetsgräns
- Tunnelkontur
- Byggnad med källare och/eller grundläggning

ORIENTERINGSGRÄNS

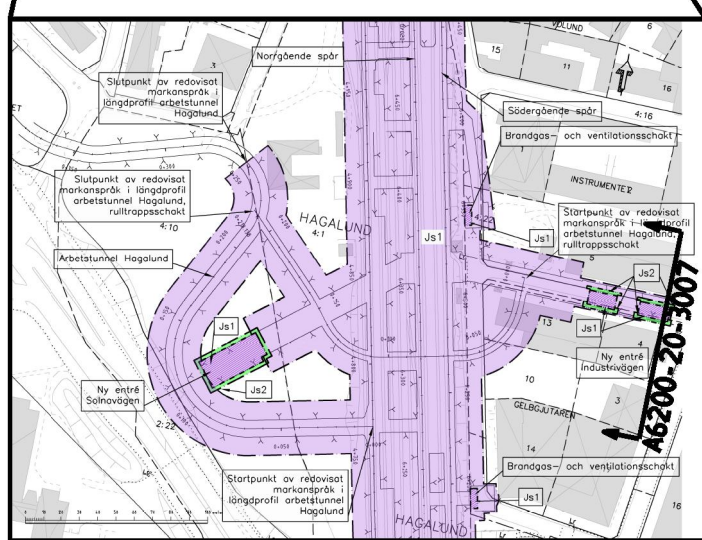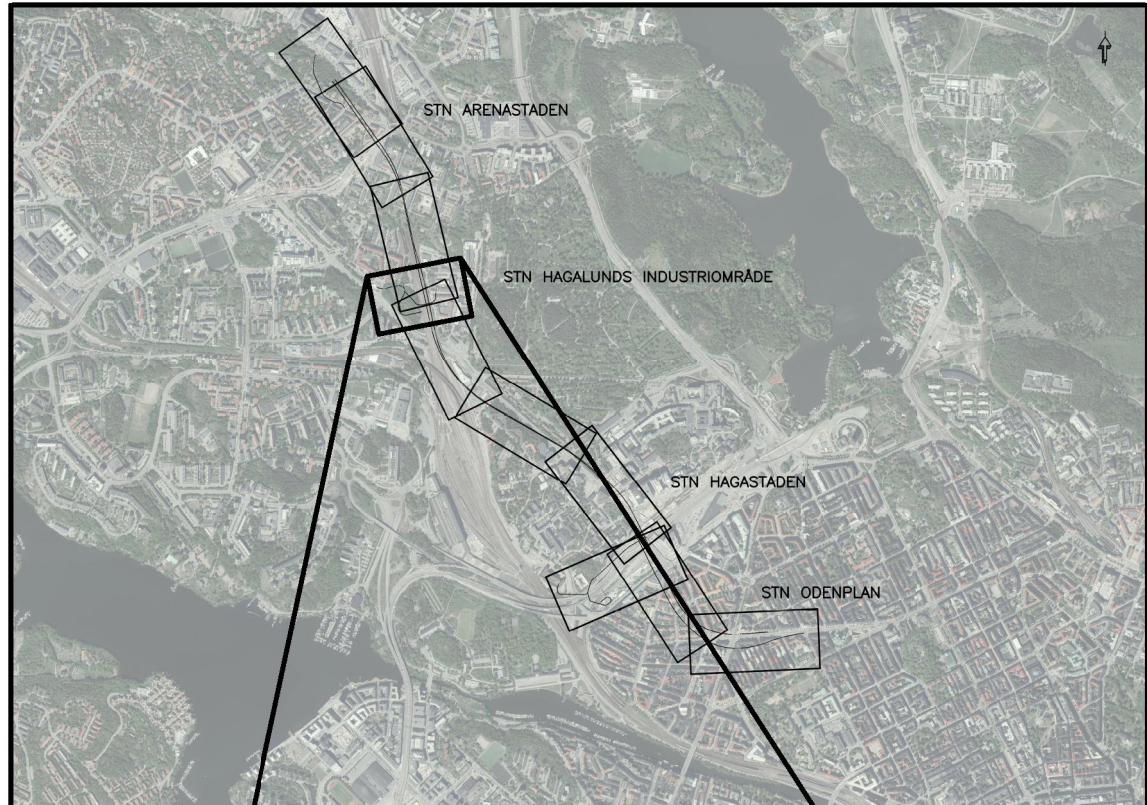

REDOVISAD TVÄRSEKTION I PLAN

FASTSTÄLLESEHANDLING 2019-05-31

 www.wsp.com							
Uppdrag nr 10200462	Handläggare Fredrik Spjut	Rit/Konst Mahamed Tohow	Rev	Ant	Revidering avser	Sign	Datum
Granskad Anders Markstedt	Godkänd Henric Sandborg	JÄRNVÄGSPLAN					
Ort Stockholm	Datum 2019-05-31	Tunnelbana - Bana 4 Odenplan - Arenastaden Tvärsektion vid station Hagalund Permanenta markanspråk Z-Sektioner					
FUT Handläggare Kaisa Nugin	Informationssäkerhetsklass K1	Förvaltning för utbyggd tunnelbana STOCKHOLMS LÄNS LÄNDSKING		Förvaltningsnummer 1510		Format A1 / A3	Skala 1200 / 1400
FUT Granskad Elin Raask	FUT Godkänd Malin Harders	Datum 2019-05-31		Ritningsnummer M33-1514-11-A6200-20-3007		Nästa bl	Rev