

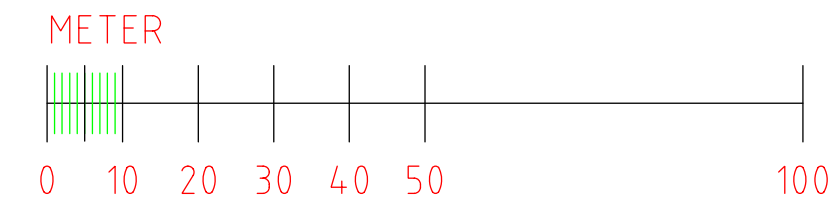
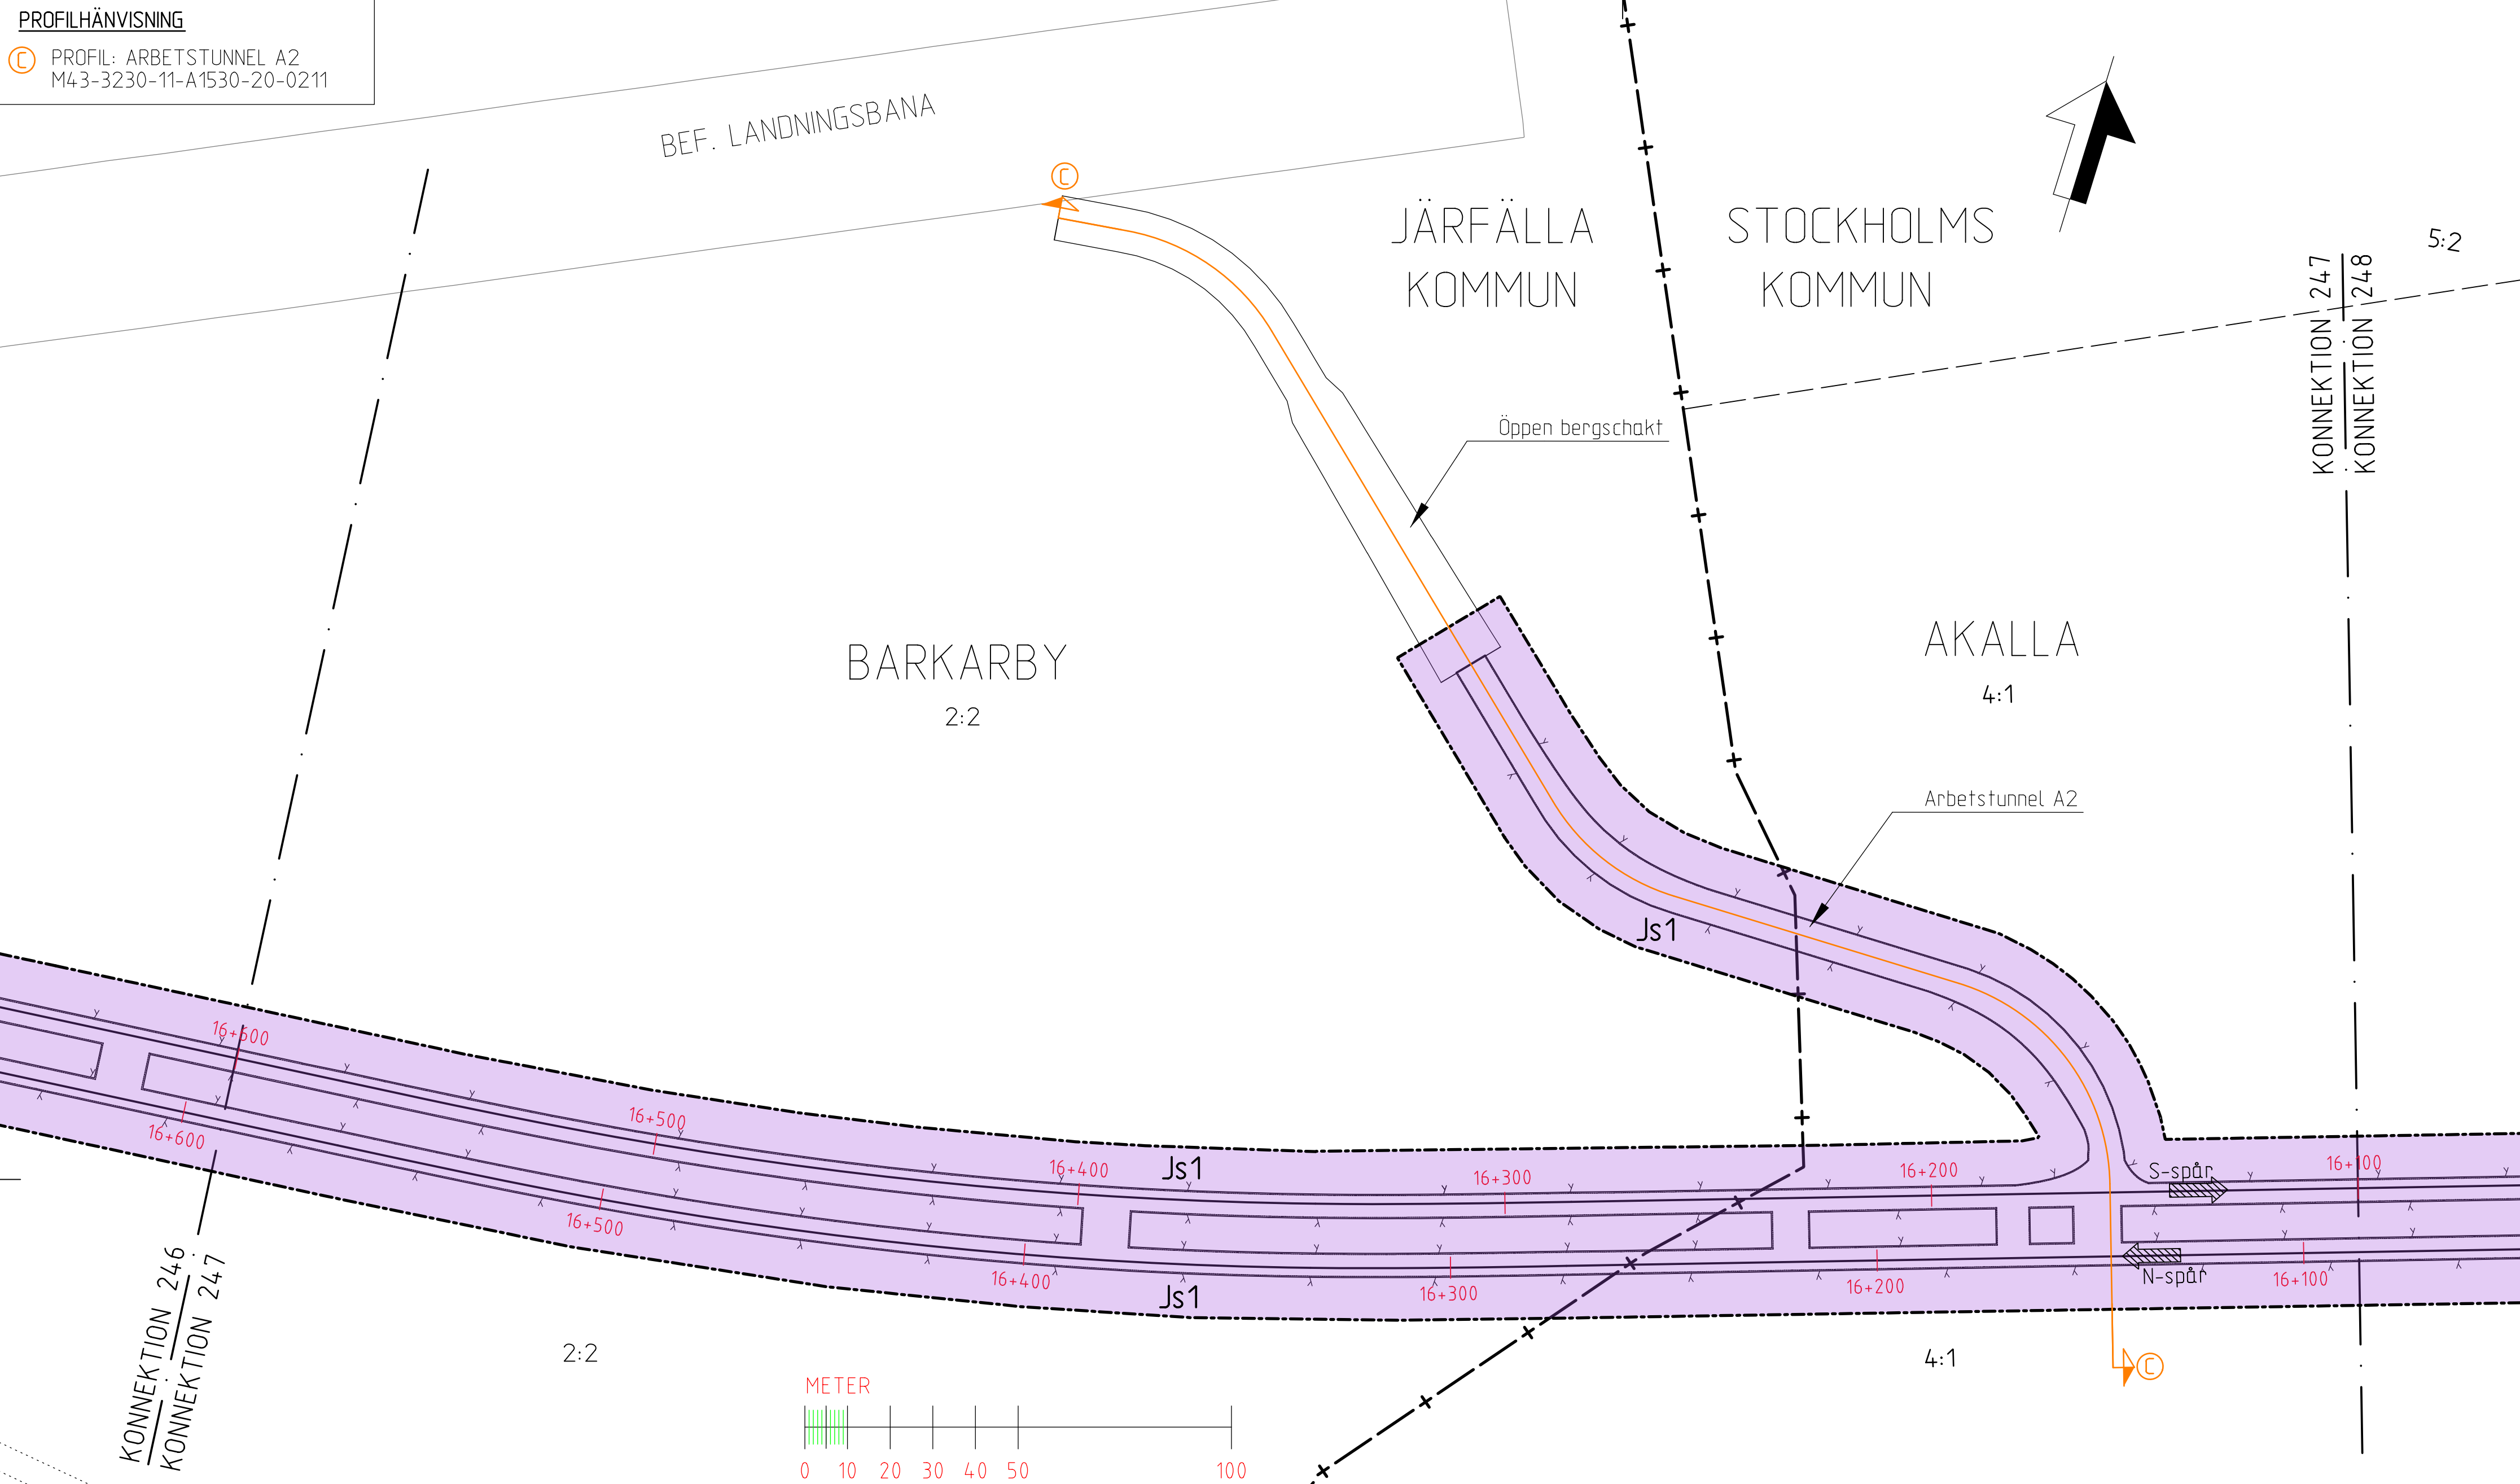


PROFILHÄNVISNING
 ○ PROFIL: ARBETSTUNNEL A2
 M43-3230-11-A1530-20-0211

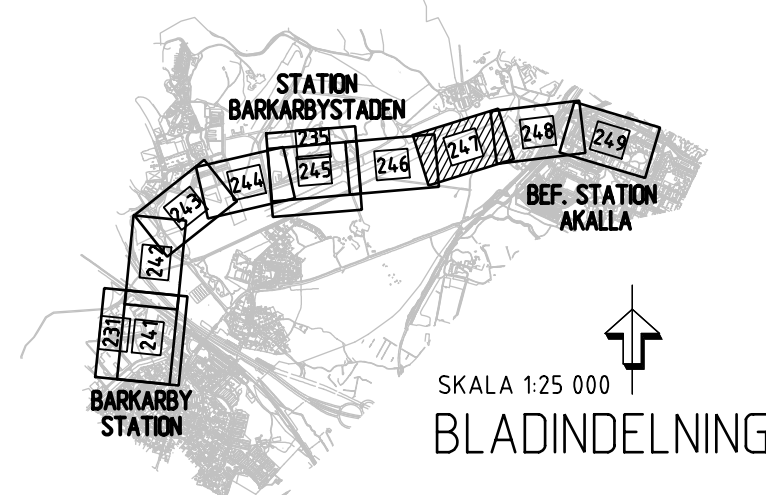

- KOORDINATSYSTEM**
 SYSTEM I PLAN: SWEREF 99 18 00
 SYSTEM I HÖJD: RH2000
- LÄNGDMÄTNING**
 VARJE SPÅR HAR INDIVIDUELL
 LÄNGDMÄTNING.
- PERMANENTA MARK- OCH UTRYMMESANSPRÅK**
 --- Gräns för tunnelbaneutrymmen med servitutsrätt.
 Js1 Nytt utrymme för tunnelbana med tillhörande anläggningar under mark, servitutsrätt.
- NYA ANLÄGGNINGAR**
- ① Nytt spår med växel.
 - ② Längdmätningsskivelse.
 - ③ Riktningsskivelse.
- S-spår, för spår österut.
 N-spår, för spår västerut.
- Bergtunnel, teoretisk bergkontur
 — Bergtunnel, invändig bergkontur
 — Projekterad räls överkant
 BEF. markyta
 Tolkad bergyta
- GRÄNSER & ILLUSTRATIONSLINJER**
 --- Fastighetsgräns
 + Kommungräns
 - Rättighetsgräns
- UNDANTAGET FRÅN SKYLDIGHET ATT HA SAMRÅD ENLIGT 12:6 A § MB**
 Skyldigheten att göra anmälan för samråd enligt 12:6 a § MB gäller inte för de verksamheter och åtgärder som behövs för att bygga järnvägen och som fastställs och ingår i järnvägsmark eller område för tillfällig nyttjanderätt.

INFORMATION (FASTSTÄLLS E.J.)
 Fastställt plankarta redovisar en skyddszon som kan anpassas till framtida bebyggelse om särskild utredning visar att skyddszonens funktion ej påverkas. Se planbeskrivning, avsnitt 7.1.2 Skyddszon i berg.

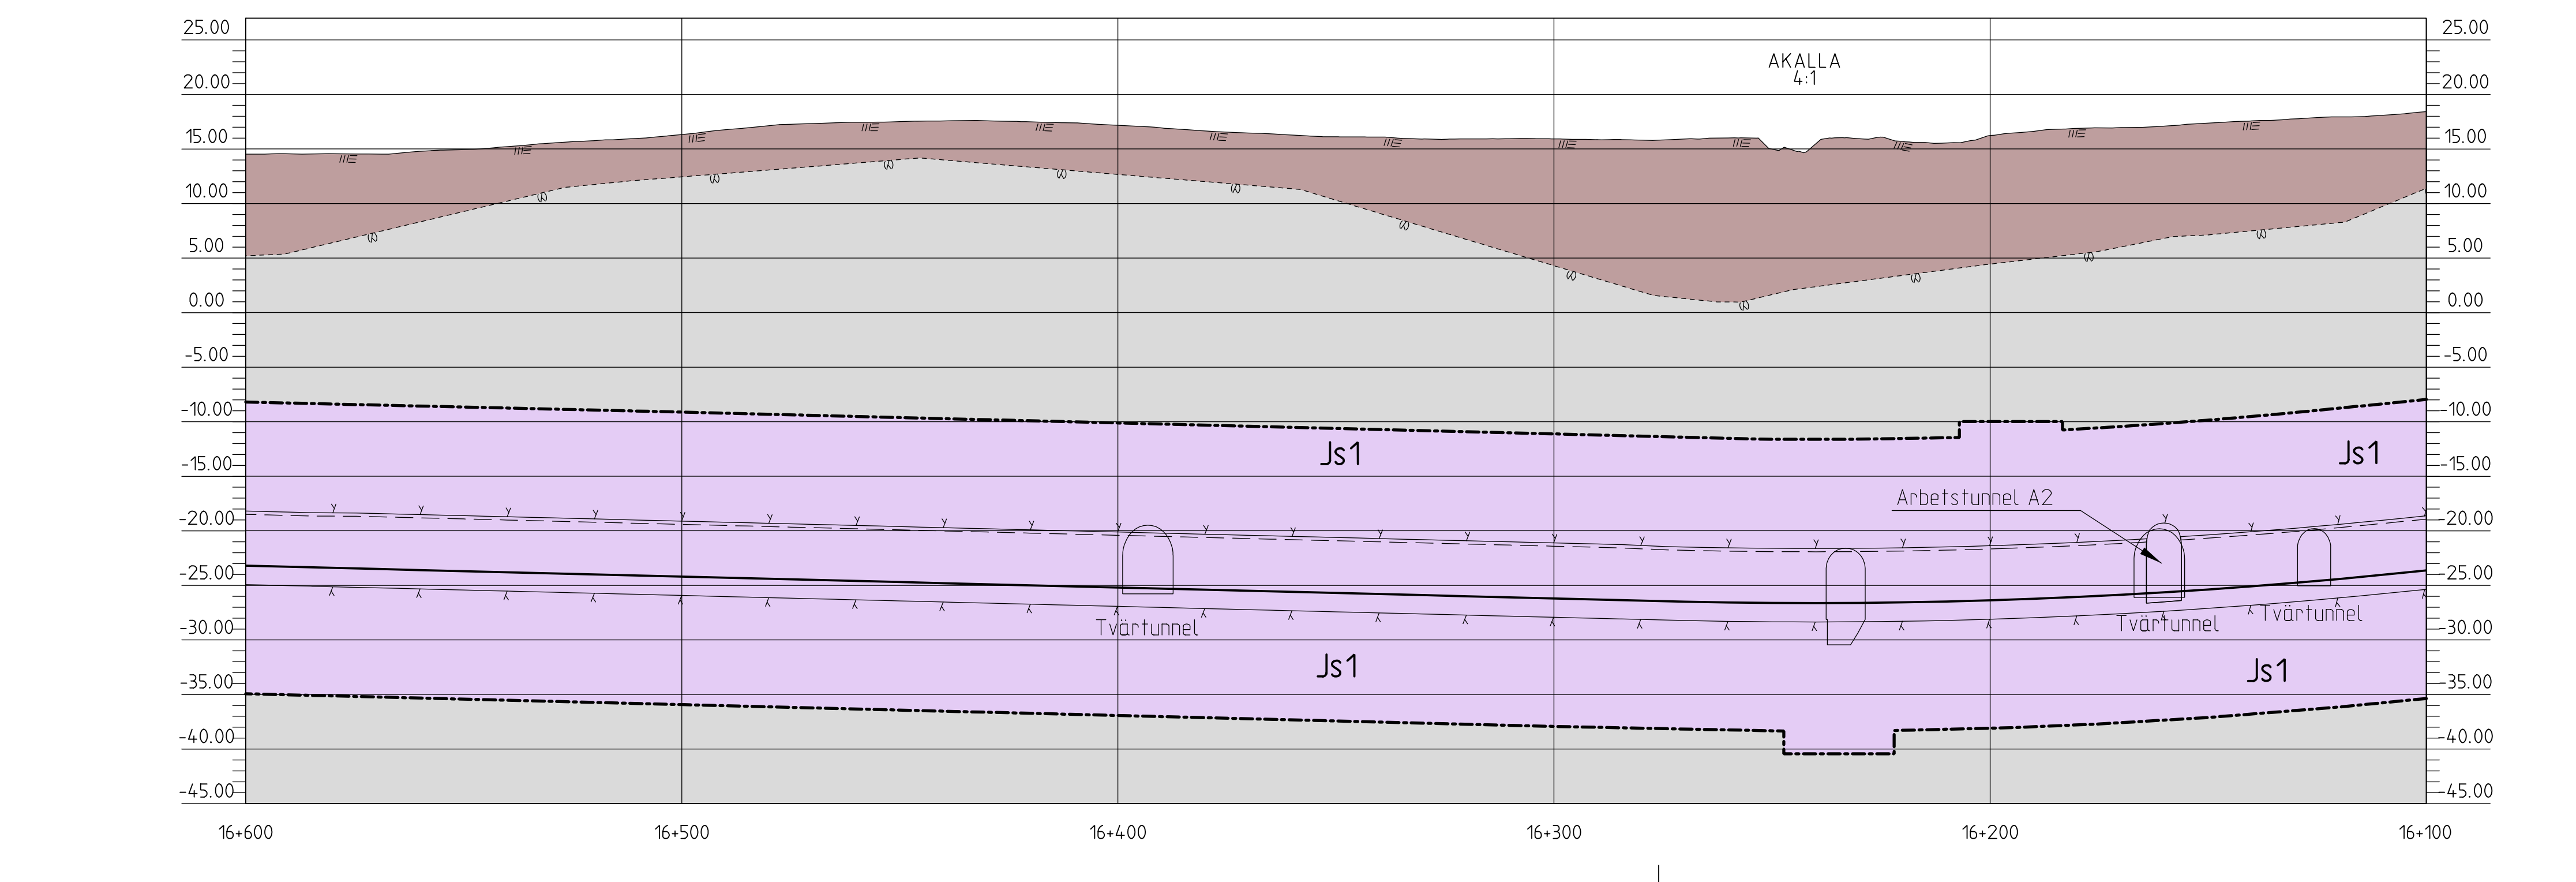

GRANSKNINGSHANDLING 2017-06-19

RAMBOLL		TYRÉN		whita	
Uppdrag nr 256949	Handläggare K. Rehn	Rit/Konst R. Zetterlund	Rev	Ant	Revidering avser
Granskad S. Ljungberg	Godkänd P. Skoglund	Datum 2017-06-19	Sign	Datum	
Ort Stockholm			Titel JÄRNVÄGSPLAN		
FUT Handläggare Åsa von Malmund			Informationssäkerhetsklass K1		
FUT Granskad Åsa Jäverdal			FUT Godkänd Anna Nylén		
FUT Ort Stockholm			Ritningsnummer M43-3230-11-A1530-00-0247		
			Format A1		Skala 1:1000
			Nästa bl 248		Rev -

Denna handling och informationen härin är
 AB Storstockholms Lokaltrafik egendom och
 får inte användas utöver de ändamål som
 anges i AB SL:s allmänna villkor eller
 särskilda medgivande.

Ritningsfil: 0_VSTA_256949_3_Arbete_02_Plan_M43-3230-11-A1530-00-0247.dgn
 Printdatum: 2017-06-20
 Ritad av: Tyrén