


SEKTIONSHÄNVISNING
 11 SEKTION: AVLUFSTORN
 M43-3230-11-A1530-20-0224

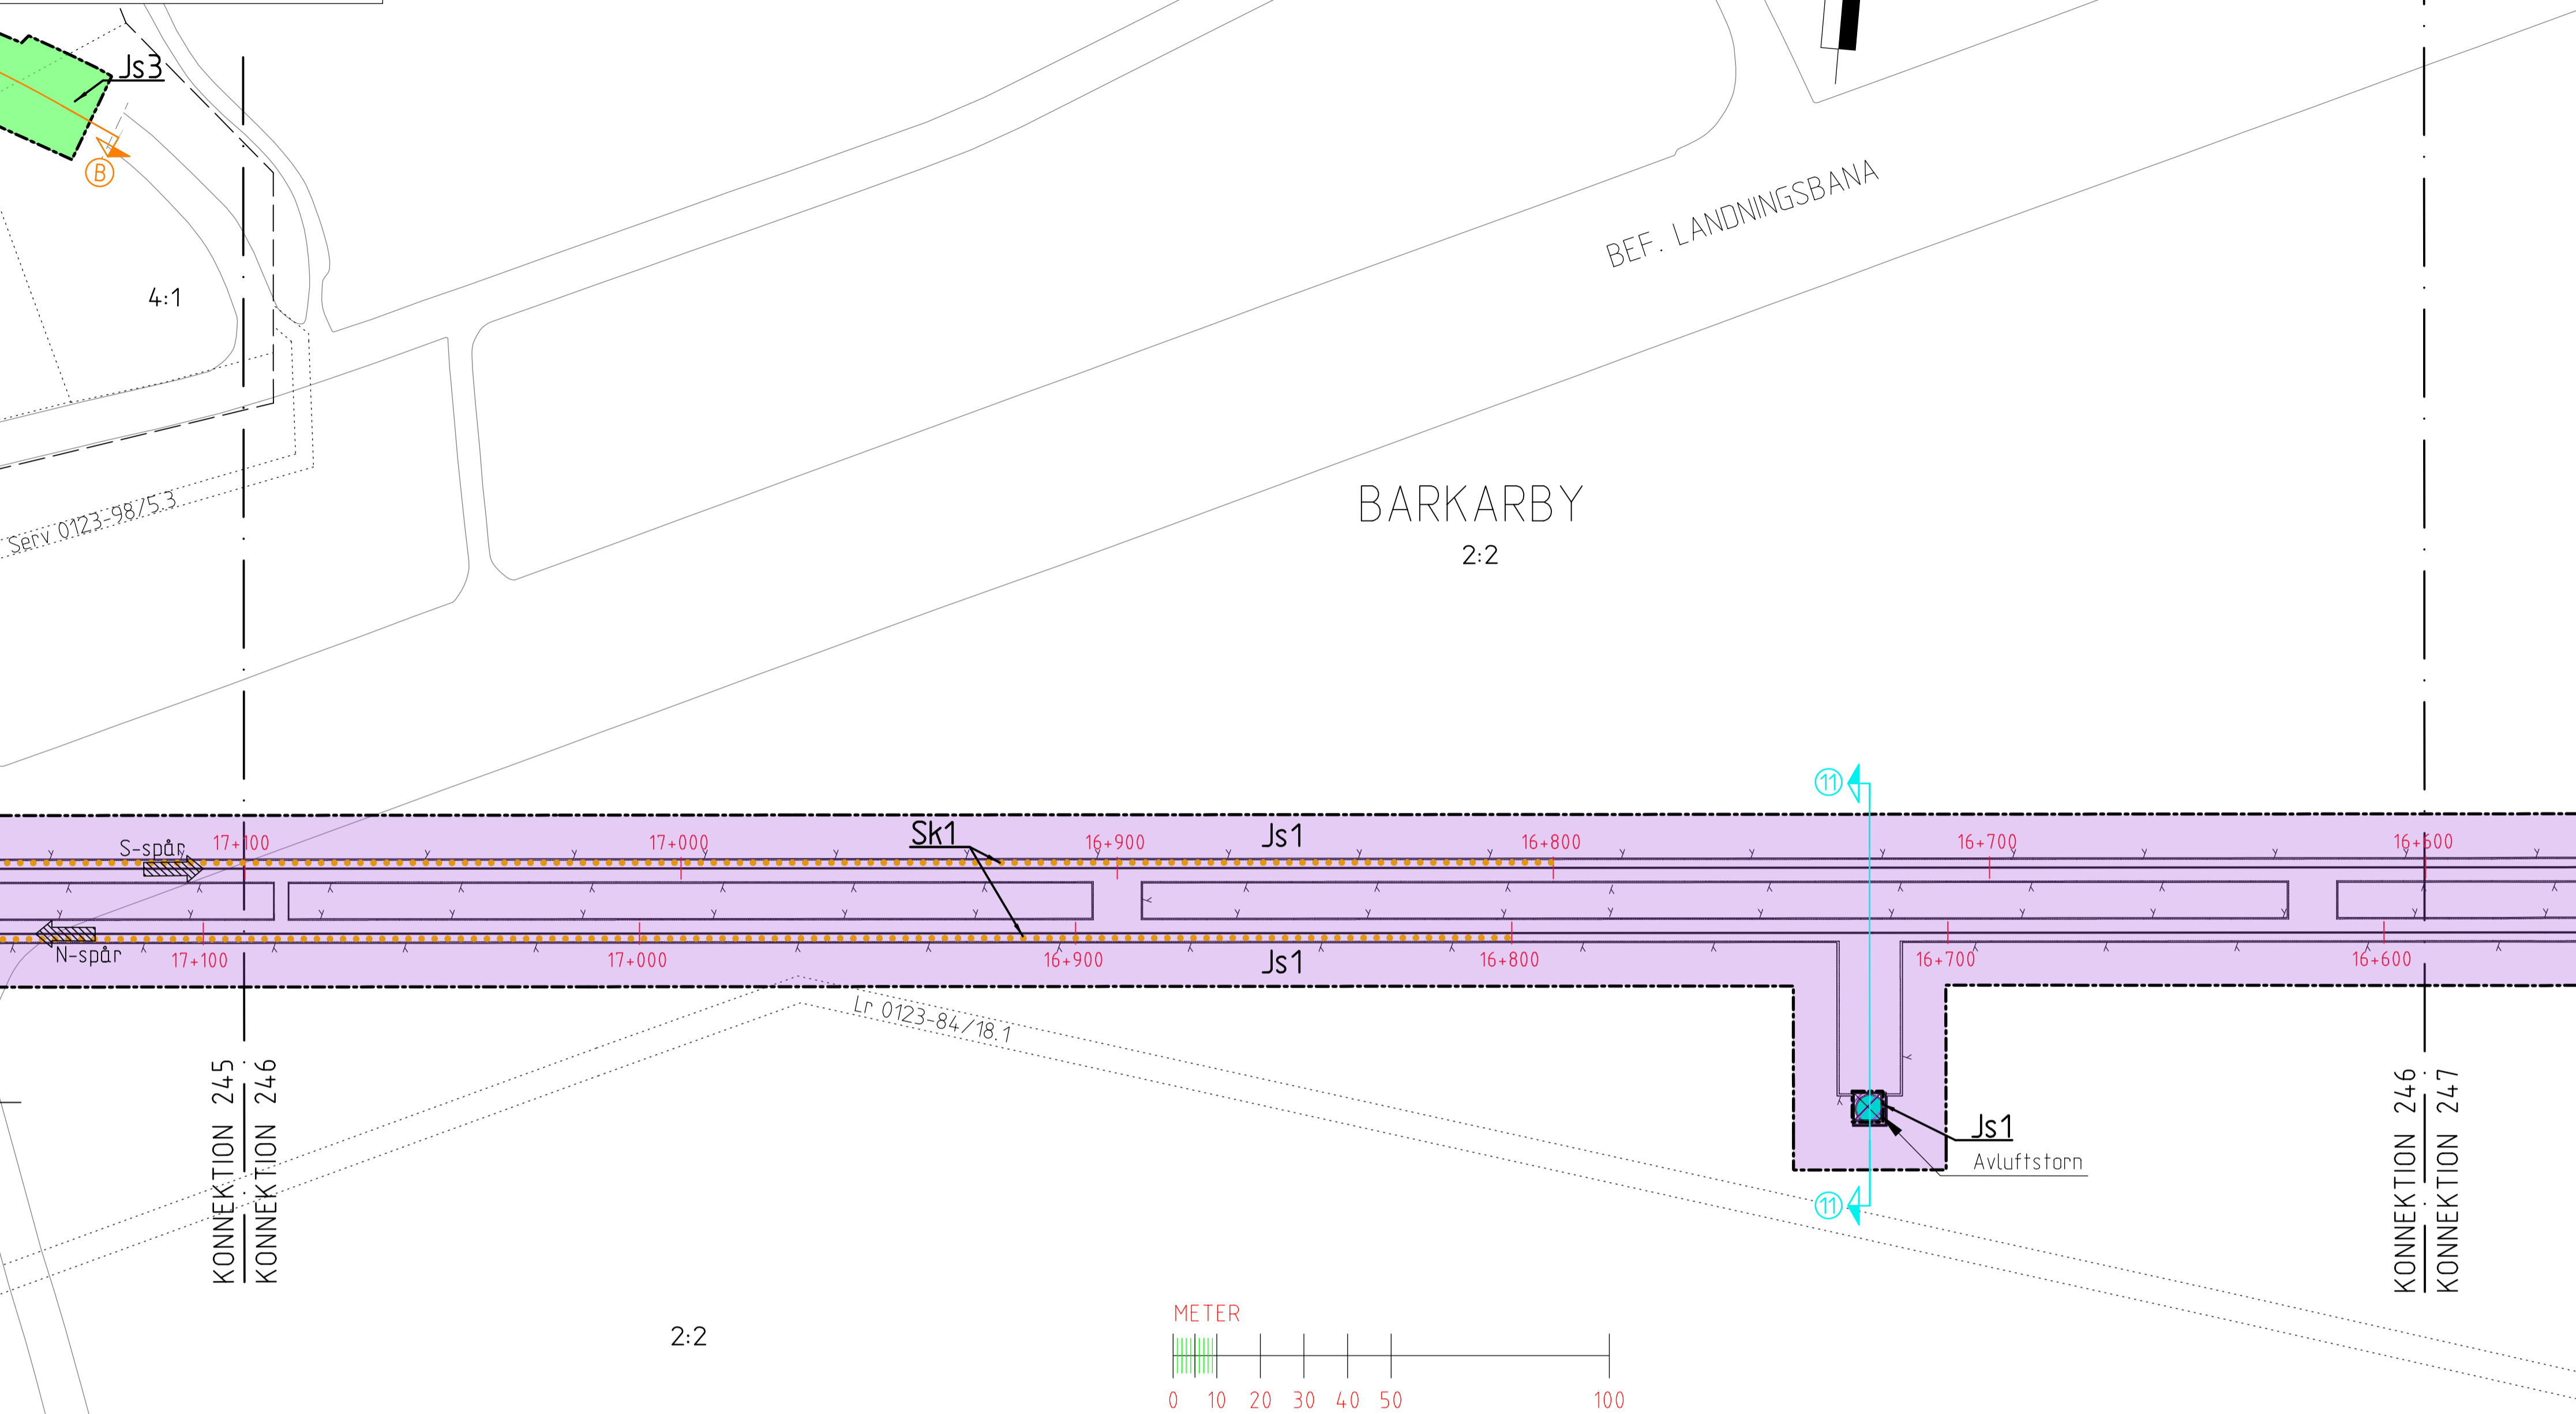

COORDINATSYSTEM
 SYSTEM I PLAN: SWEREF 99 18 00
 SYSTEM I HÖJD: RH2000

LÄNGDMÄTNING
 VARJE SPÅR HAR INDIVIDUELL
 LÄNGDMÄTNING.

PERMANENTA MARK- OCH UTRYMMESANSPRÅK

- Gräns för tunnelbaneutrymmen med servitutsrätt.
- Js1 Nytt utrymme för tunnelbana med tillhörande anläggningar under mark, servitutsrätt.
- Js1 Nytt utrymme för tunnelbana med tillhörande anläggningar ovan mark, servitutsrätt.
- Js3 Mark för räddningsinsats, utrymning och service i befintlig tunnel, servitutsrätt.

SKYDDSÅTGÄRDER

- Sk1 Stömljudsdämpande åtgärder 30dB (A) SLOW. Km 19+399-16+800 och 15+800-15+288.

NYA ANLÄGGNINGAR

- 1 Nytt spår med växel.
- 2 Längdmättningsangivelse.
- 3 Riktningangivelse.
- S-spår, för spår österut.
- N-spår, för spår västerut.

Bergtunnel, teoretisk bergkontur

Sektionshänvisning

Avluftstorn

PROFILKARTA (S-SPÅR). SKALA: 1:1000/1:400.

- Bergtunnel, teoretisk bergkontur
- Bergtunnel, invändig bergkontur
- Projekterad räls överkant
- Bef. markyta
- Tolkad bergyta
- Illustrerad framtida markhöjd.

GRÄNSER & ILLUSTRATIONSLINJER


- Fastighetsgräns
- Rättighetsgräns

UNDANTAGET FRÅN SKYLDIGHET ATT HA SAMRÅD ENLIGT 12:6 A § MB

Skyldigheten att göra anmälan för samråd enligt 12:6 a § MB gäller inte för de verksamheter och åtgärder som behövs för att bygga järnvägen och som fastställs och ingår i järnvägsmark eller område för tillfällig nyttjanderätt.

INFORMATION (FASTSTÄLLS E.J.)

Fastställt plankarta redovisar en skyddszon som kan anpassas till framtida bebyggelse om särskild utredning visar att skyddszonens funktion ej påverkas. Se planbeskrivning, avsnitt 7.1.2 Skyddszon i berg.

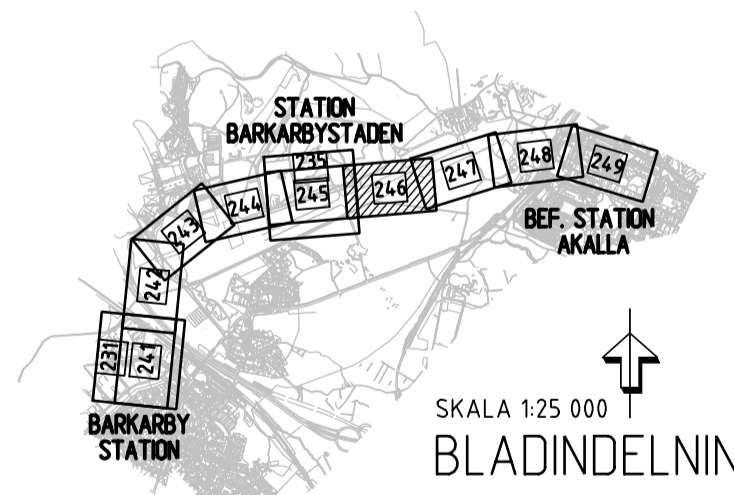

GRANSKNINGSHANDLING 2017-06-19

Uppdrag nr 256949	Handläggare K.Rehn	Rit./Konst R.Zetterlund	Rev Ant Revidering avser Sign Datum
Granskad S.Ljungberg	Godkänd P.Skoglund	JÄRNVÄGSPLAN	
Ort Stockholm	Datum 2017-06-19	Tunnelbana Akalla-Barkarby Permanent anspråk i mark och utrymmen Mark. KM 17+100-16+600 Plan- och profilkarta	
FUT Handläggare Åsa von Malmborg	Informationssäkerhetsklass K1	Förvaltningsnummer 3230	Format A1
FUT Granskad Åsa Jäverdal	FUT Godkänd Anna Nylén	Skala 1:1000	Nästa bl 247
FUT Ort Stockholm	Datum 2017-06-19	Ritningsnummer M43-3230-11-A1530-00-0246	Rev -

Denna handling och information beträffande AB Storstockholms Lokaltrafik är avsedd för användning av den myndighet som ansvarar för utvärdering av tekniska lösningar för järnvägsbyggnad. För övrigt ska denna handling inte användas utan tillstånd från Trafikverket.

Ritningsfil: D:\S1\256949\3_Arbete\02_Plan\43-3230-11-A1530-00-0246.dgn
 2017-06-20
 Tyrens-
 Planerad av: