

**KOORDINATSYSTEM**  
 SYSTEM I PLAN: SWEREF 99 18 00  
 SYSTEM I HÖJD: RH2000

**LÄNGDMÄTNING**  
 VARJE SPÅR HAR INDIVIDUELL  
 LÄNGDMÄTNING.

**PERMANENTA MARK- OCH UTRYMMESANSPRÅK**

- Gräns för tunnelbaneutrymmen med servitutsrätt.
- Js1** Nytt utrymme för tunnelbana med tillhörande anläggningar under mark, servitutsrätt.

**SKYDDSÅTGÄRDER**

- Sk1** Stömljudsdämpande åtgärder 30dB (A) SLOW. Km 19+399-16+800 och 15+800-15+288.
- Sk2** VA-station, km 18+530-18+550.

**NYA ANLÄGGNINGAR**

- ① Nytt spår med växel.
- ② Längdmätningsskiva.
- ③ Riktningsskiva.
- S-spår, för spår österut.
- N-spår, för spår västerut.

**PROFILKARTA (S-SPÅR). SKALA: 1:1000/1:400.**

- Bergtunnel, teoretisk bergkontur
- Bergtunnel, invändig bergkontur
- Projekterad räls överkant
- Bef. markyta
- Tolkad bergyta

**GRÄNSER & ILLUSTRATIONSLINJER**



- Fastighetsgräns
- Traktgräns
- Rättighetsgräns

**UNDANTAGET FRÅN SKYLDIGHET ATT HA SAMRÅD ENLIGT 12:6 A § MB**

Skyldigheten att göra anmälan för samråd enligt 12:6 a § MB gäller inte för de verksamheter och åtgärder som behövs för att bygga järnvägen och som fastställs och ingår i järnvägsmark eller område för tillfällig nyttjanderätt.

**INFORMATION (FASTSTÄLLS E.J.)**  
 Fastställd plankarta redovisar en skyddszon som kan anpassas till framtida bebyggelse om särskild utredning visar att skyddszonens funktion ej påverkas. Se planbeskrivning, avsnitt 7.1.2 Skyddszon i berg.

Denna handling och informationen härpå är AB Storstockholms Lokaltrafik egendom och får inte användas utöver de tillåtna syften utan skriftligt medgivande.

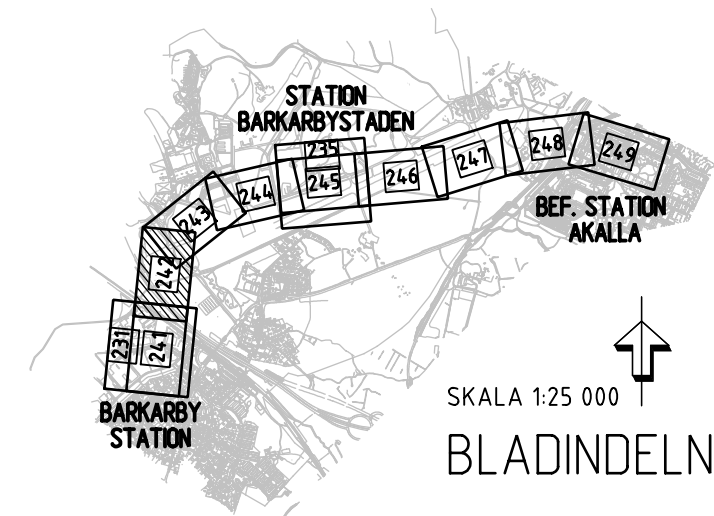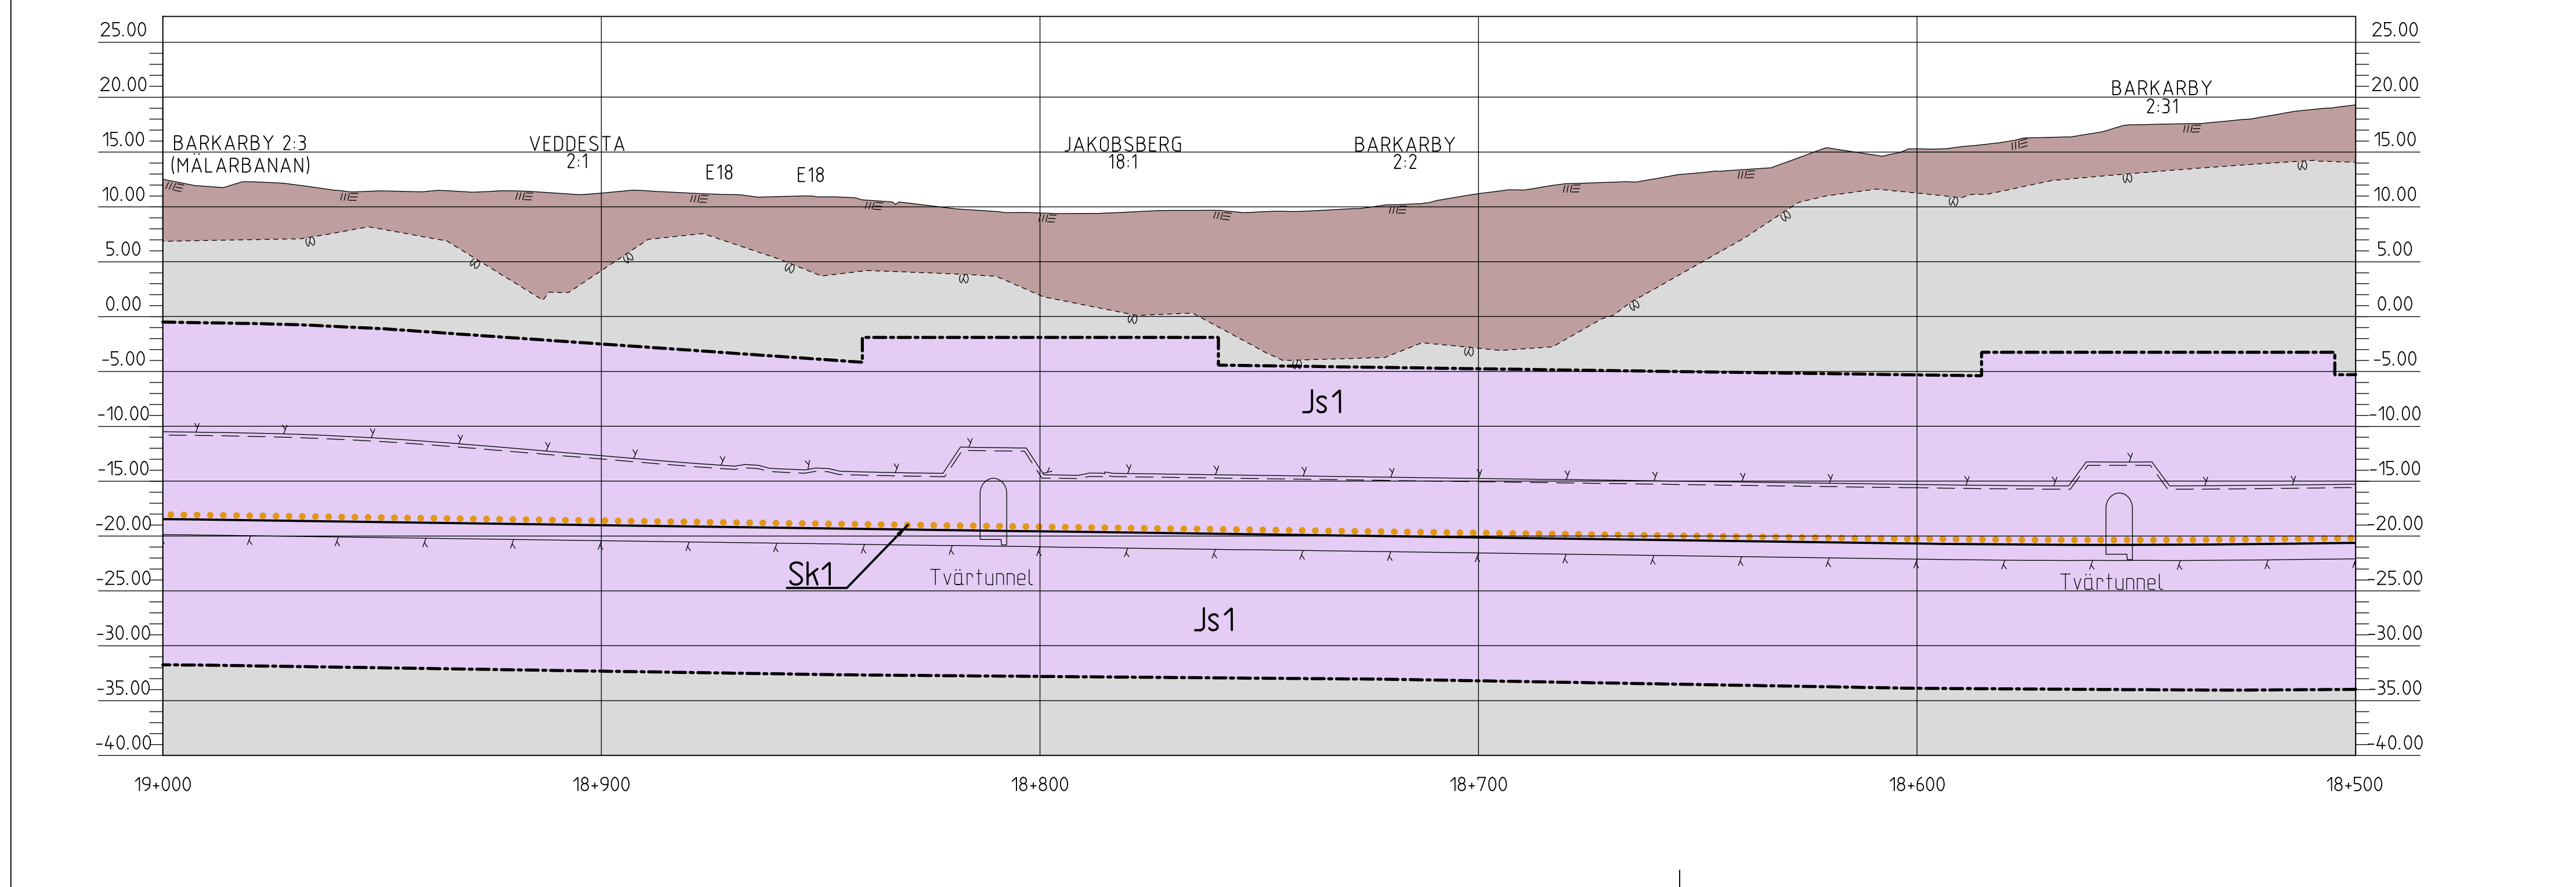

GRANSKNINGSHANDLING 2017-06-19

<b>RAMBOLL</b>		<b>TYRÉN</b>		<b>whita</b>	
Uppdrag nr 256949	Handläggare K.Rehn	Rit./Konst R.Zetterlund	Rev	Ant	Revidering avser
Granskad S.Ljungberg	Godkänd P.Skoglund	Datum 2017-06-19	Sign Datum		
Ort Stockholm			Titel <b>JÄRNVÄGSPLAN</b>		
FUT Handläggare Åsa von Malmborg			Informationssäkerhetsklass K1		
FUT Granskad Åsa Jäverdal			Förvaltningsnummer 3230		
FUT Ort Stockholm			Format A1		
Datum 2017-06-19			Skala 1:1000		
Datum 2017-06-19			Nästa bl 243		
Datum 2017-06-19			Rev -		