


SEKTIONS- OCH PROFILHÄNVISNINGAR

- ⑥ SEKTION: UPPGÅNG VÄST
M43-3230-11-A1530-20-0222
- ⑦ SEKTION: UPPGÅNG VÄST,
TRYCKUTJÄMNINGSSCHAKT
M43-3230-11-A1530-20-0222
- ⑧ SEKTION: SERVICETUNNEL B1,
TILLUFTSSCHAKT
M43-3230-11-A1530-20-0222
- ⑨ TVÄRSEKTION: UPPGÅNG ÖST
M43-3230-11-A1530-20-0223
- ⑩ SEKTION: TEKNIKRUM OCH
TRYCKUTJÄMNINGSSCHAKT
M43-3230-11-A1530-20-0223
- ⓑ PROFIL: SERVICETUNNEL B1
M43-3230-11-A1530-20-0211

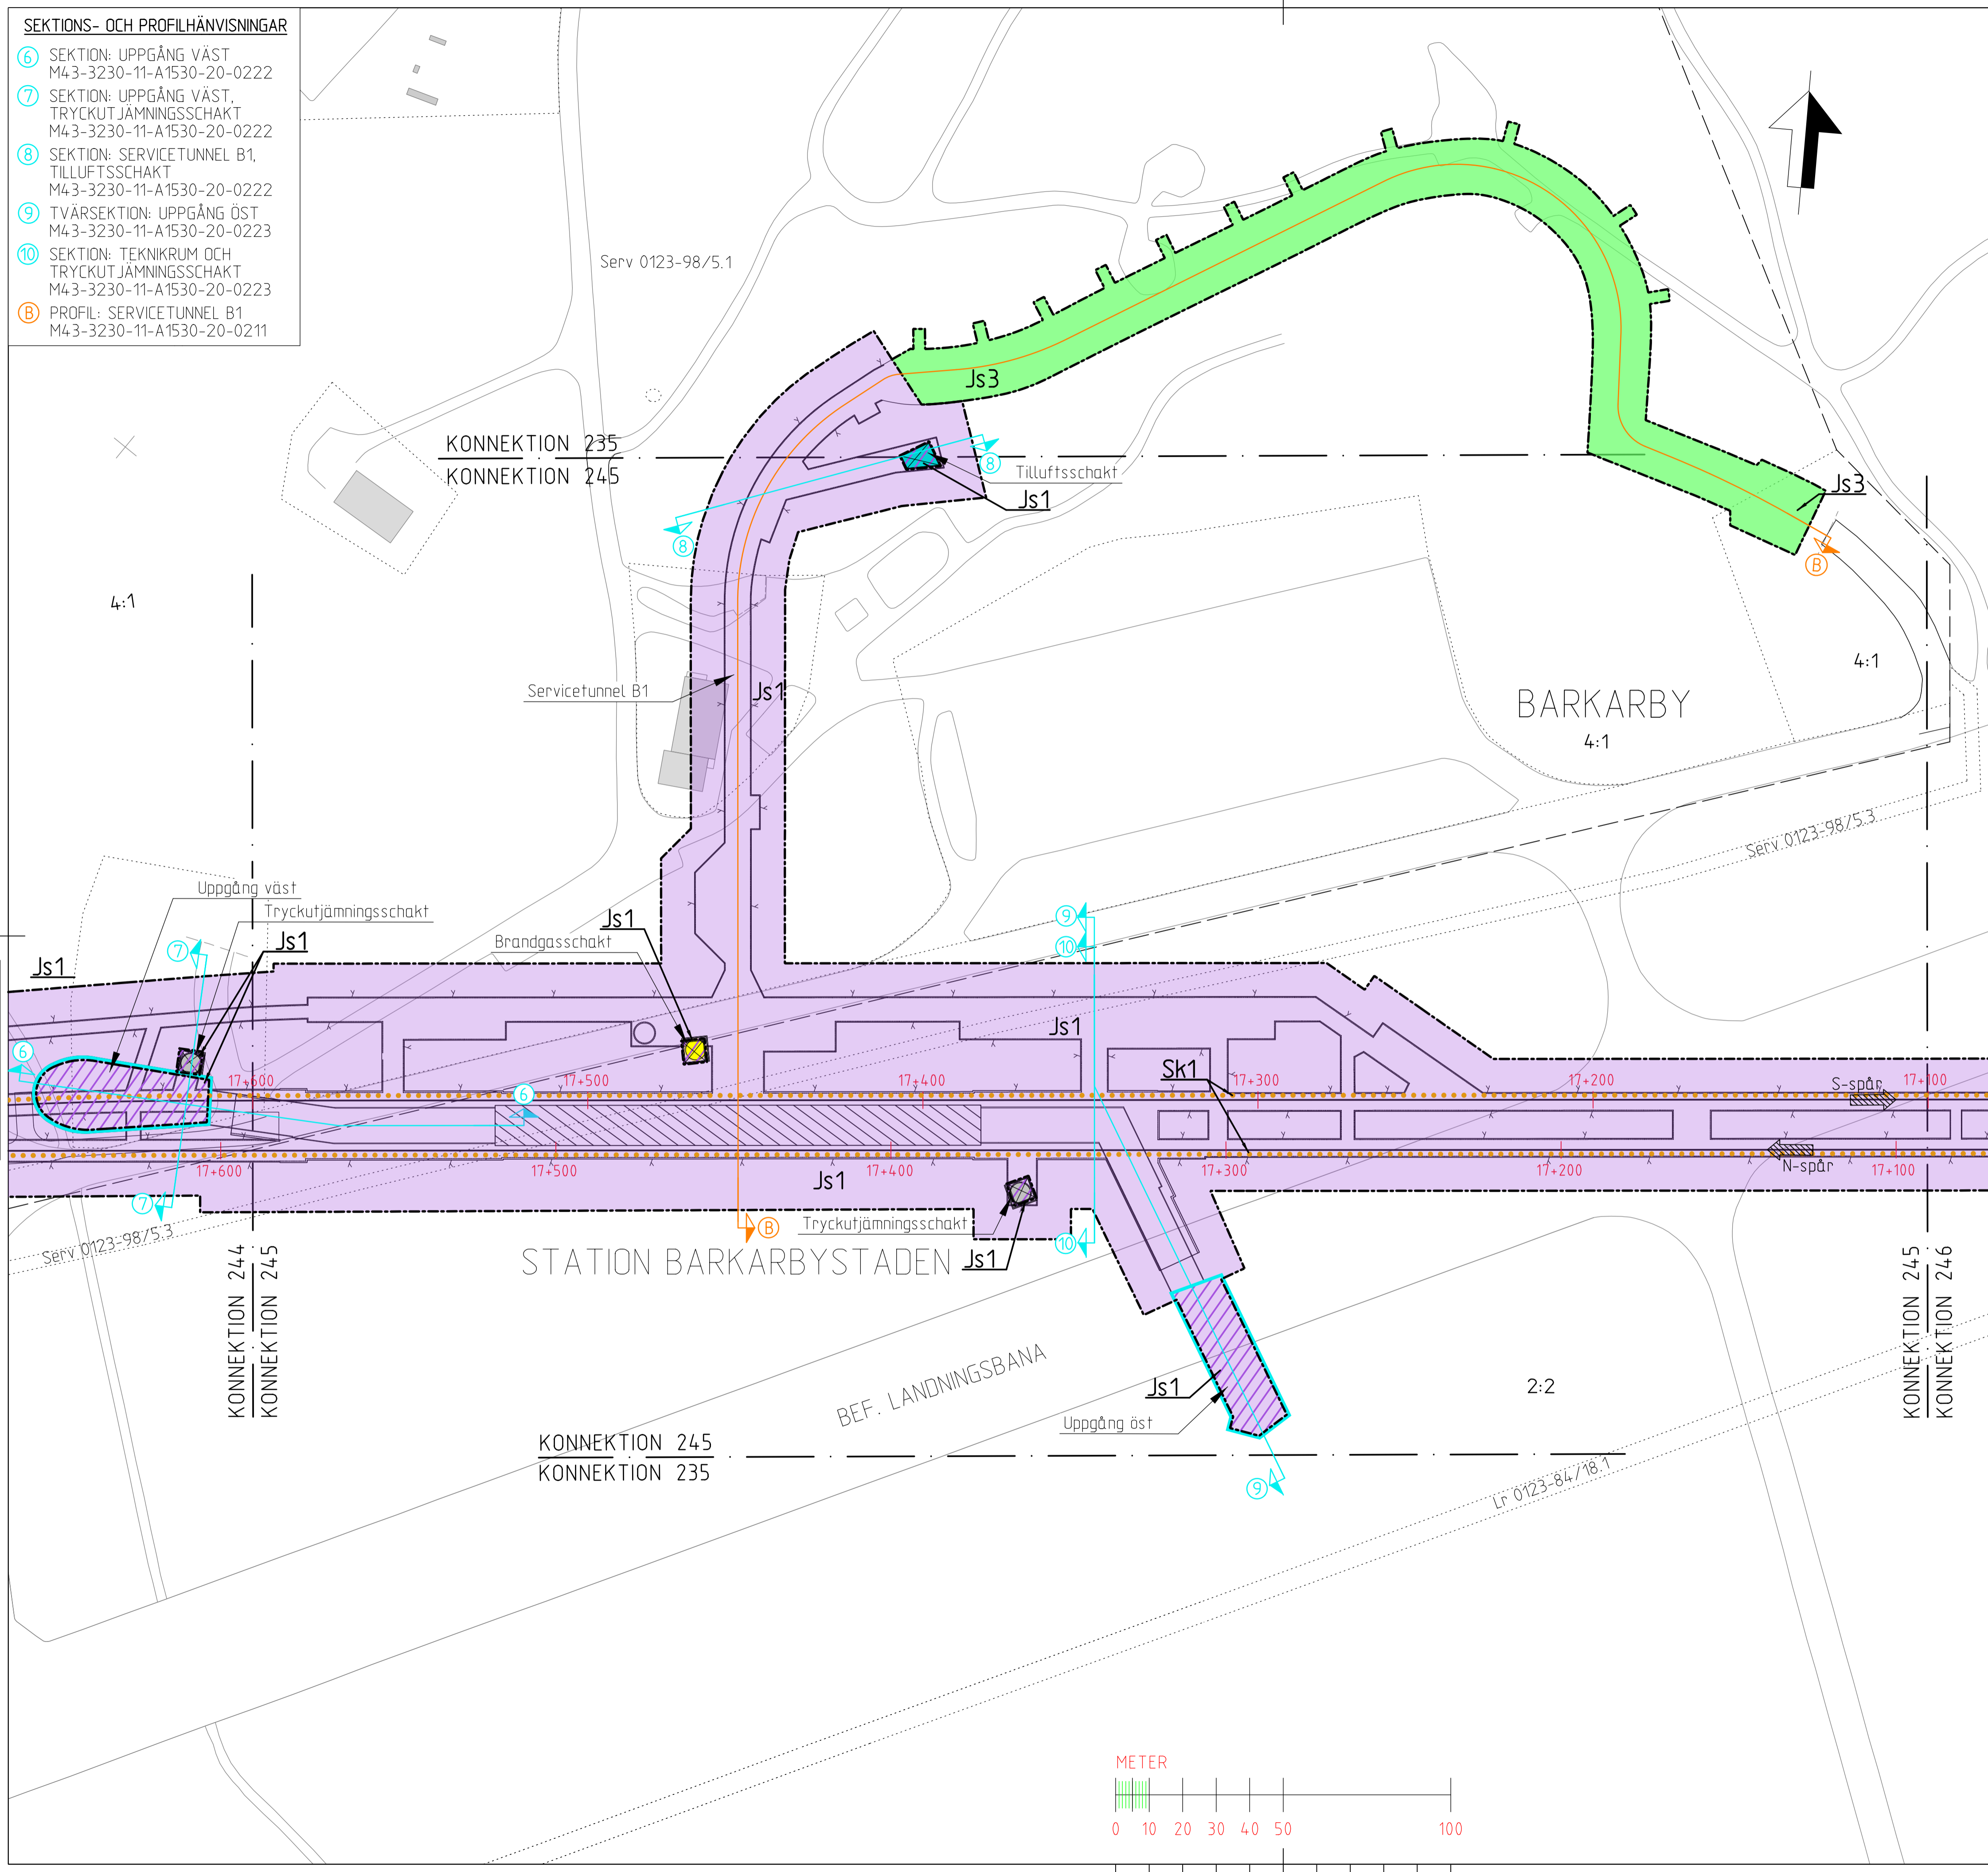

KOORDINATSYSTEM
SYSTEM I PLAN: SWEREF 99 18 00
SYSTEM I HÖJD: RH2000

LÄNGDMÄTNING
VARJE SPÅR HAR INDIVIDUELL
LÄNGDMÄTNING.

- PERMANENTA MARK- OCH UTRYMMESANSPRÅK**
- Gräns för tunnelbaneutrymmen med servitutsrätt.
 - Gräns mellan olika typer av markanspråk.
 - Js1 Nytt utrymme för tunnelbana med tillhörande anläggningar under mark, servitutsrätt.
 - Js1 Nytt utrymme för tunnelbana med tillhörande anläggningar ovan mark, servitutsrätt.
 - Js3 Mark för räddningsinsats, utrymning och service i befintlig tunnel, servitutsrätt.

SKYDDSÅTGÄRDER

Sk1 Stomljuddämpande åtgärder 30dB (A) SLOW.
Km 19+399-16+800 och 15+800-15+288.

- NYA ANLÄGGNINGAR**
- ① Nytt spår med växel.
 - ② Längdmättningsangivelse.
 - ③ Riktningangivelse.
 - S-spår, för spår österut.
 - N-spår, för spår västerut.

- Bergtunnel, teoretisk bergkontur
- Plattform
- Tryckutjämningschakt
- Biljetthall
- Tilluftsschakt
- Sektionshänvisning
- Brandgasschakt
- Profilhänvisning


- GRÄNSER & ILLUSTRATIONSLINJER**
- Fasthetsgräns
 - Traktgräns
 - Rättighetsgräns

UNDANTAGET FRÅN SKYLDIGHET ATT HA SAMRÅD ENLIGT 12:6 A § MB

Skyldigheten att göra anmälan för samråd enligt 12:6 a § MB gäller inte för de verksamheter och åtgärder som behövs för att bygga järnvägen och som fastställs och ingår i järnvägsmark eller område för tillfällig nyttjanderätt.

INFORMATION (FASTSTÄLLS E.J)

Fastställt plankarta redovisar en skyddszon som kan anpassas till framtida bebyggelse om särskild utredning visar att skyddszonens funktion ej påverkas. Se planbeskrivning, avsnitt 7.1.2 Skyddszon i berg.

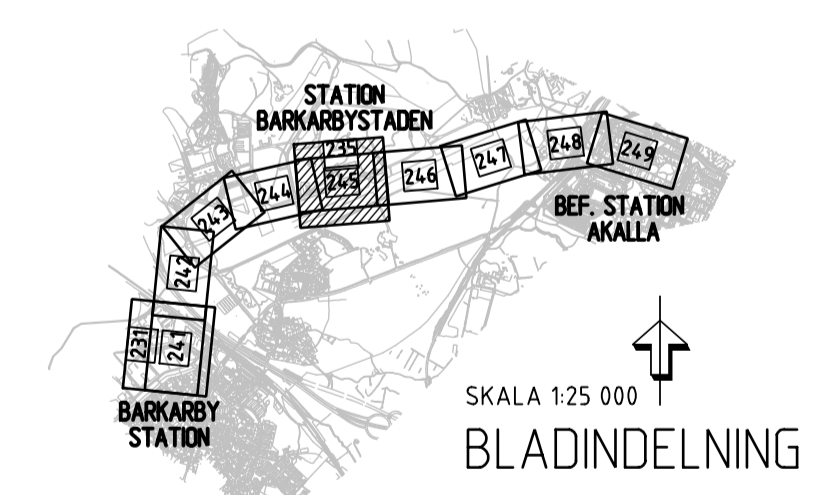

GRANSKNINGSHANDLING 2017-06-19

RAMBOLL		TYRÉN		whita	
Uppdrags nr 256949	Handläggare K.Rehn	Rit./Konst R.Zetterlund	Rev	Ant	Revidering avser
Granskad S.Ljungberg	Godkänd P.Skoglund	JÄRNVÄGSPLAN			
Ort Stockholm	Datum 2017-06-19	Tunnelbana Akalla-Barkarby Permanent anspråk i mark och utrymmen Mark. KM 17+600-17+100 Plankarta			
FUT Handläggare Åsa von Malmborg		Informationssäkerhetsklass K1			
FUT Granskad Åsa Jäverdal	FUT Godkänd Anna Nylén	Förvaltningsnummer 3230	Format A1	Skala 1:1000	
FUT Ort Stockholm	Datum 2017-06-19	Ritningsnummer M43-3230-11-A1530-00-0235	Nästa bl 246	Rev -	

Ritningsfil: D:\STA\256949\3_Arbete\02_Plan\M43\Wider\240-Permanent_LPN\M43-3230-11-A1530-00-0235.dgn
 Printdatum: 2017-06-20
 Ritad av: Tyrens