

Bilaga 2: Ritningar Avgrening mot Grön linje

Innehållsförteckning

Plan Samtliga alternativ

Plan Alternativ 1

Profil Alternativ 1

Plan Alternativ 2

Profil Alternativ 2

Plan Alternativ 3

Profil Alternativ 3

Plan Alternativ 4

Profil Alternativ 4

Plan Alternativ 5


Profil Alternativ 5

Plan Alternativ 5B

Profil Alternativ 5B

Plan Alternativ 6

Profil Alternativ 6

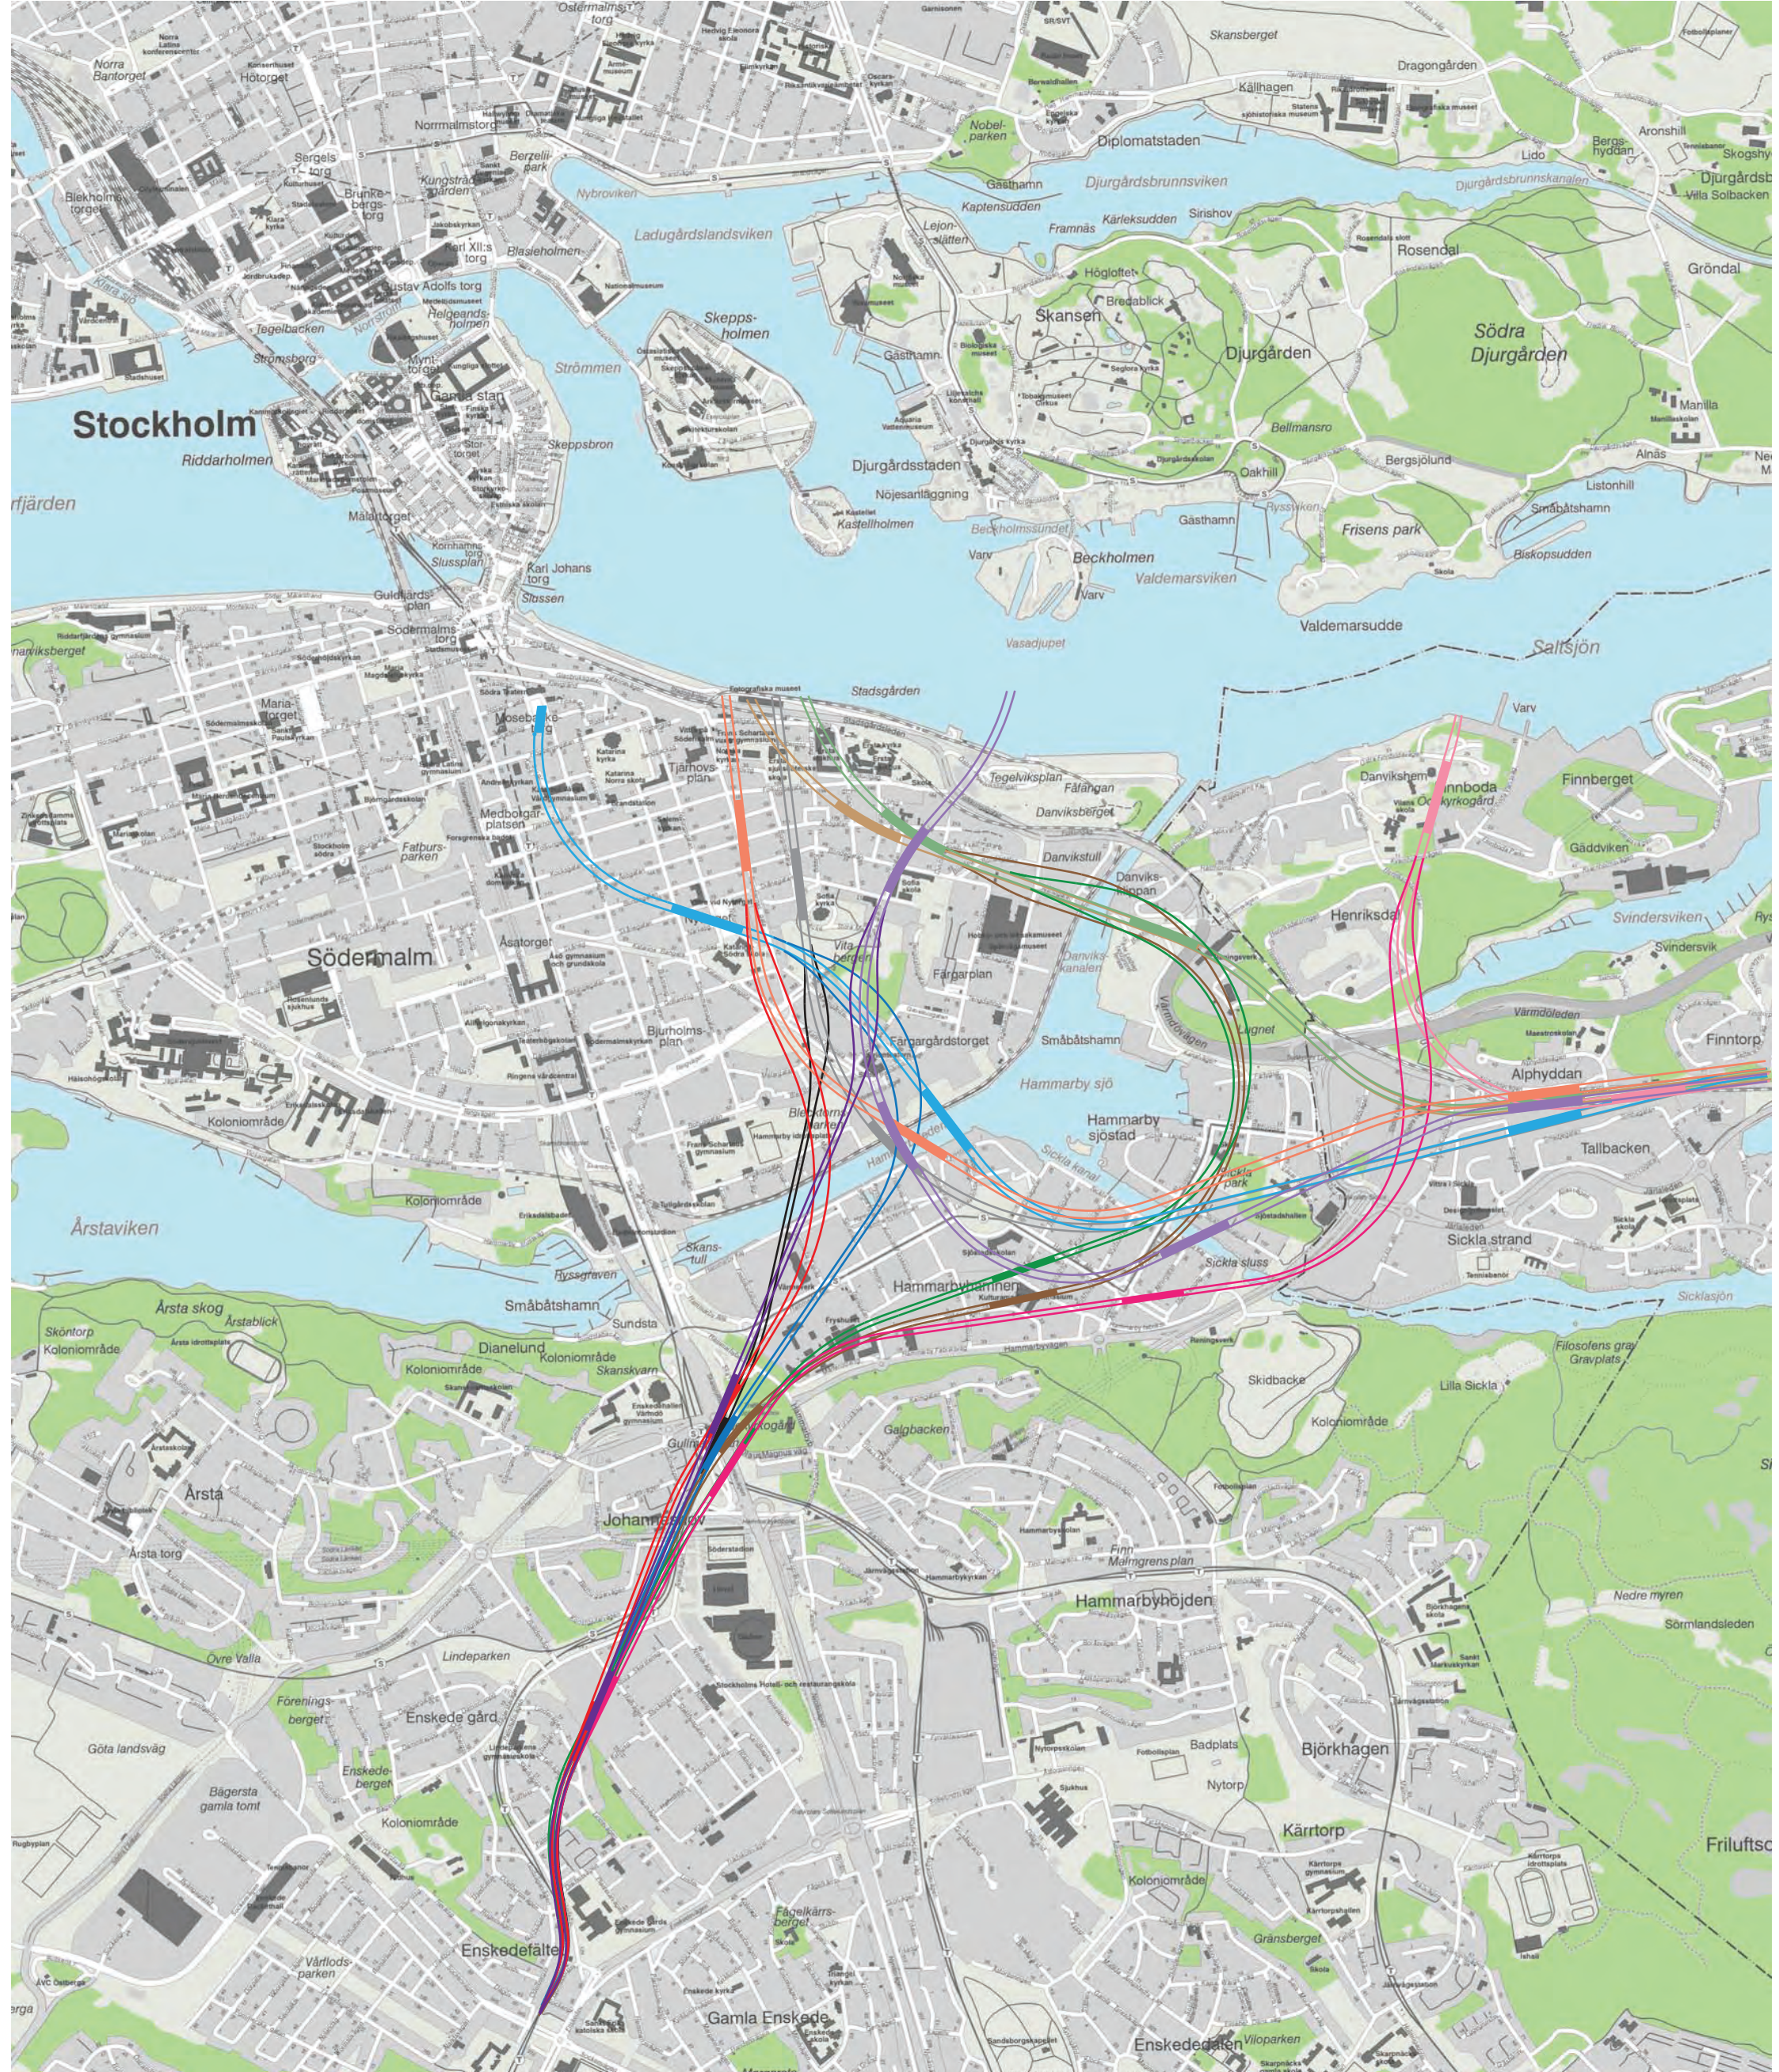


- Teckenförklaring
- Alternativ 1
 - Alternativ 2
 - Alternativ 3
 - Alternativ 4
 - Alternativ 5
 - Alternativ 5B
 - Alternativ 6

Förstudie Tunnelbana till Nacka

Idéstudie - Avgrening till Grön linje

Alternativ 1- 6 - plan

Arbetskopia 2013-05-31

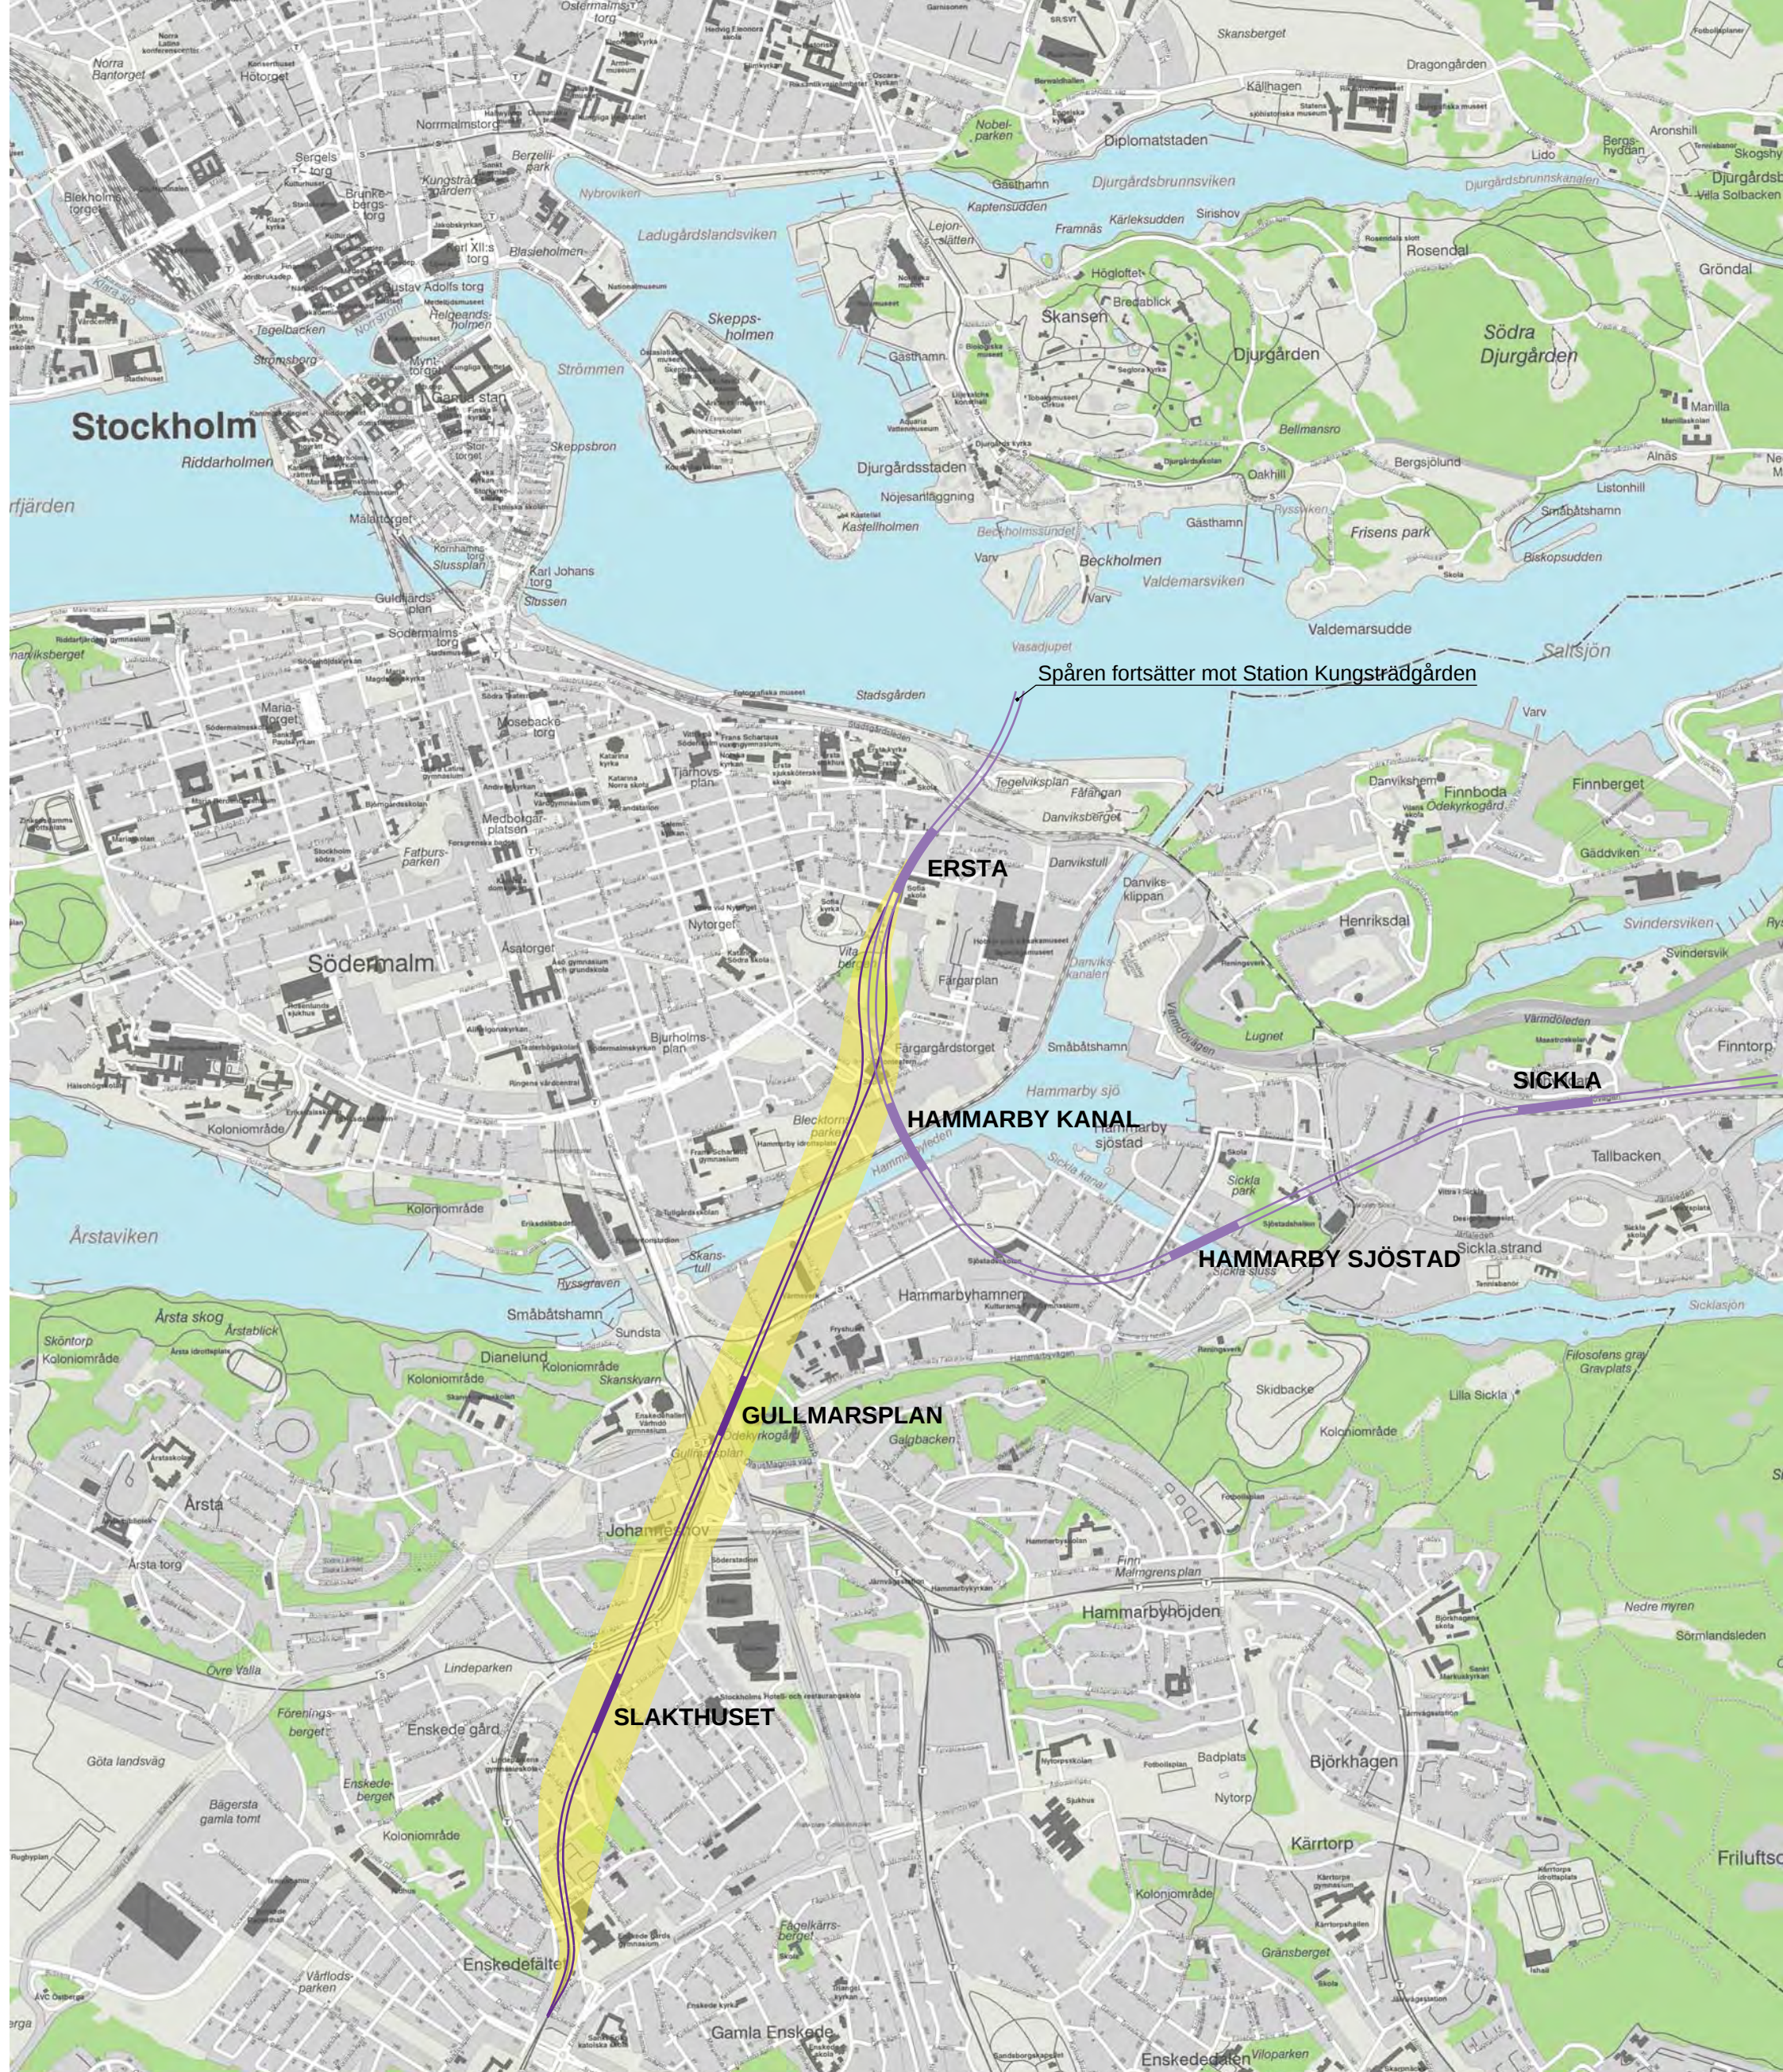

Teckenförklaring


-  Korridor inom vilken en avgrening kan placeras
-  Test för teknisk genomförbarhet har gjorts utefter markerad linje
-  Huvudspår mot Nacka vartill avgrening ska kunna ansluta

Förstudie Tunnelbana till Nacka

Idéstudie - Avgrening till Grön linje

Alternativ 1 - plan

Arbetskopia 2013-05-31

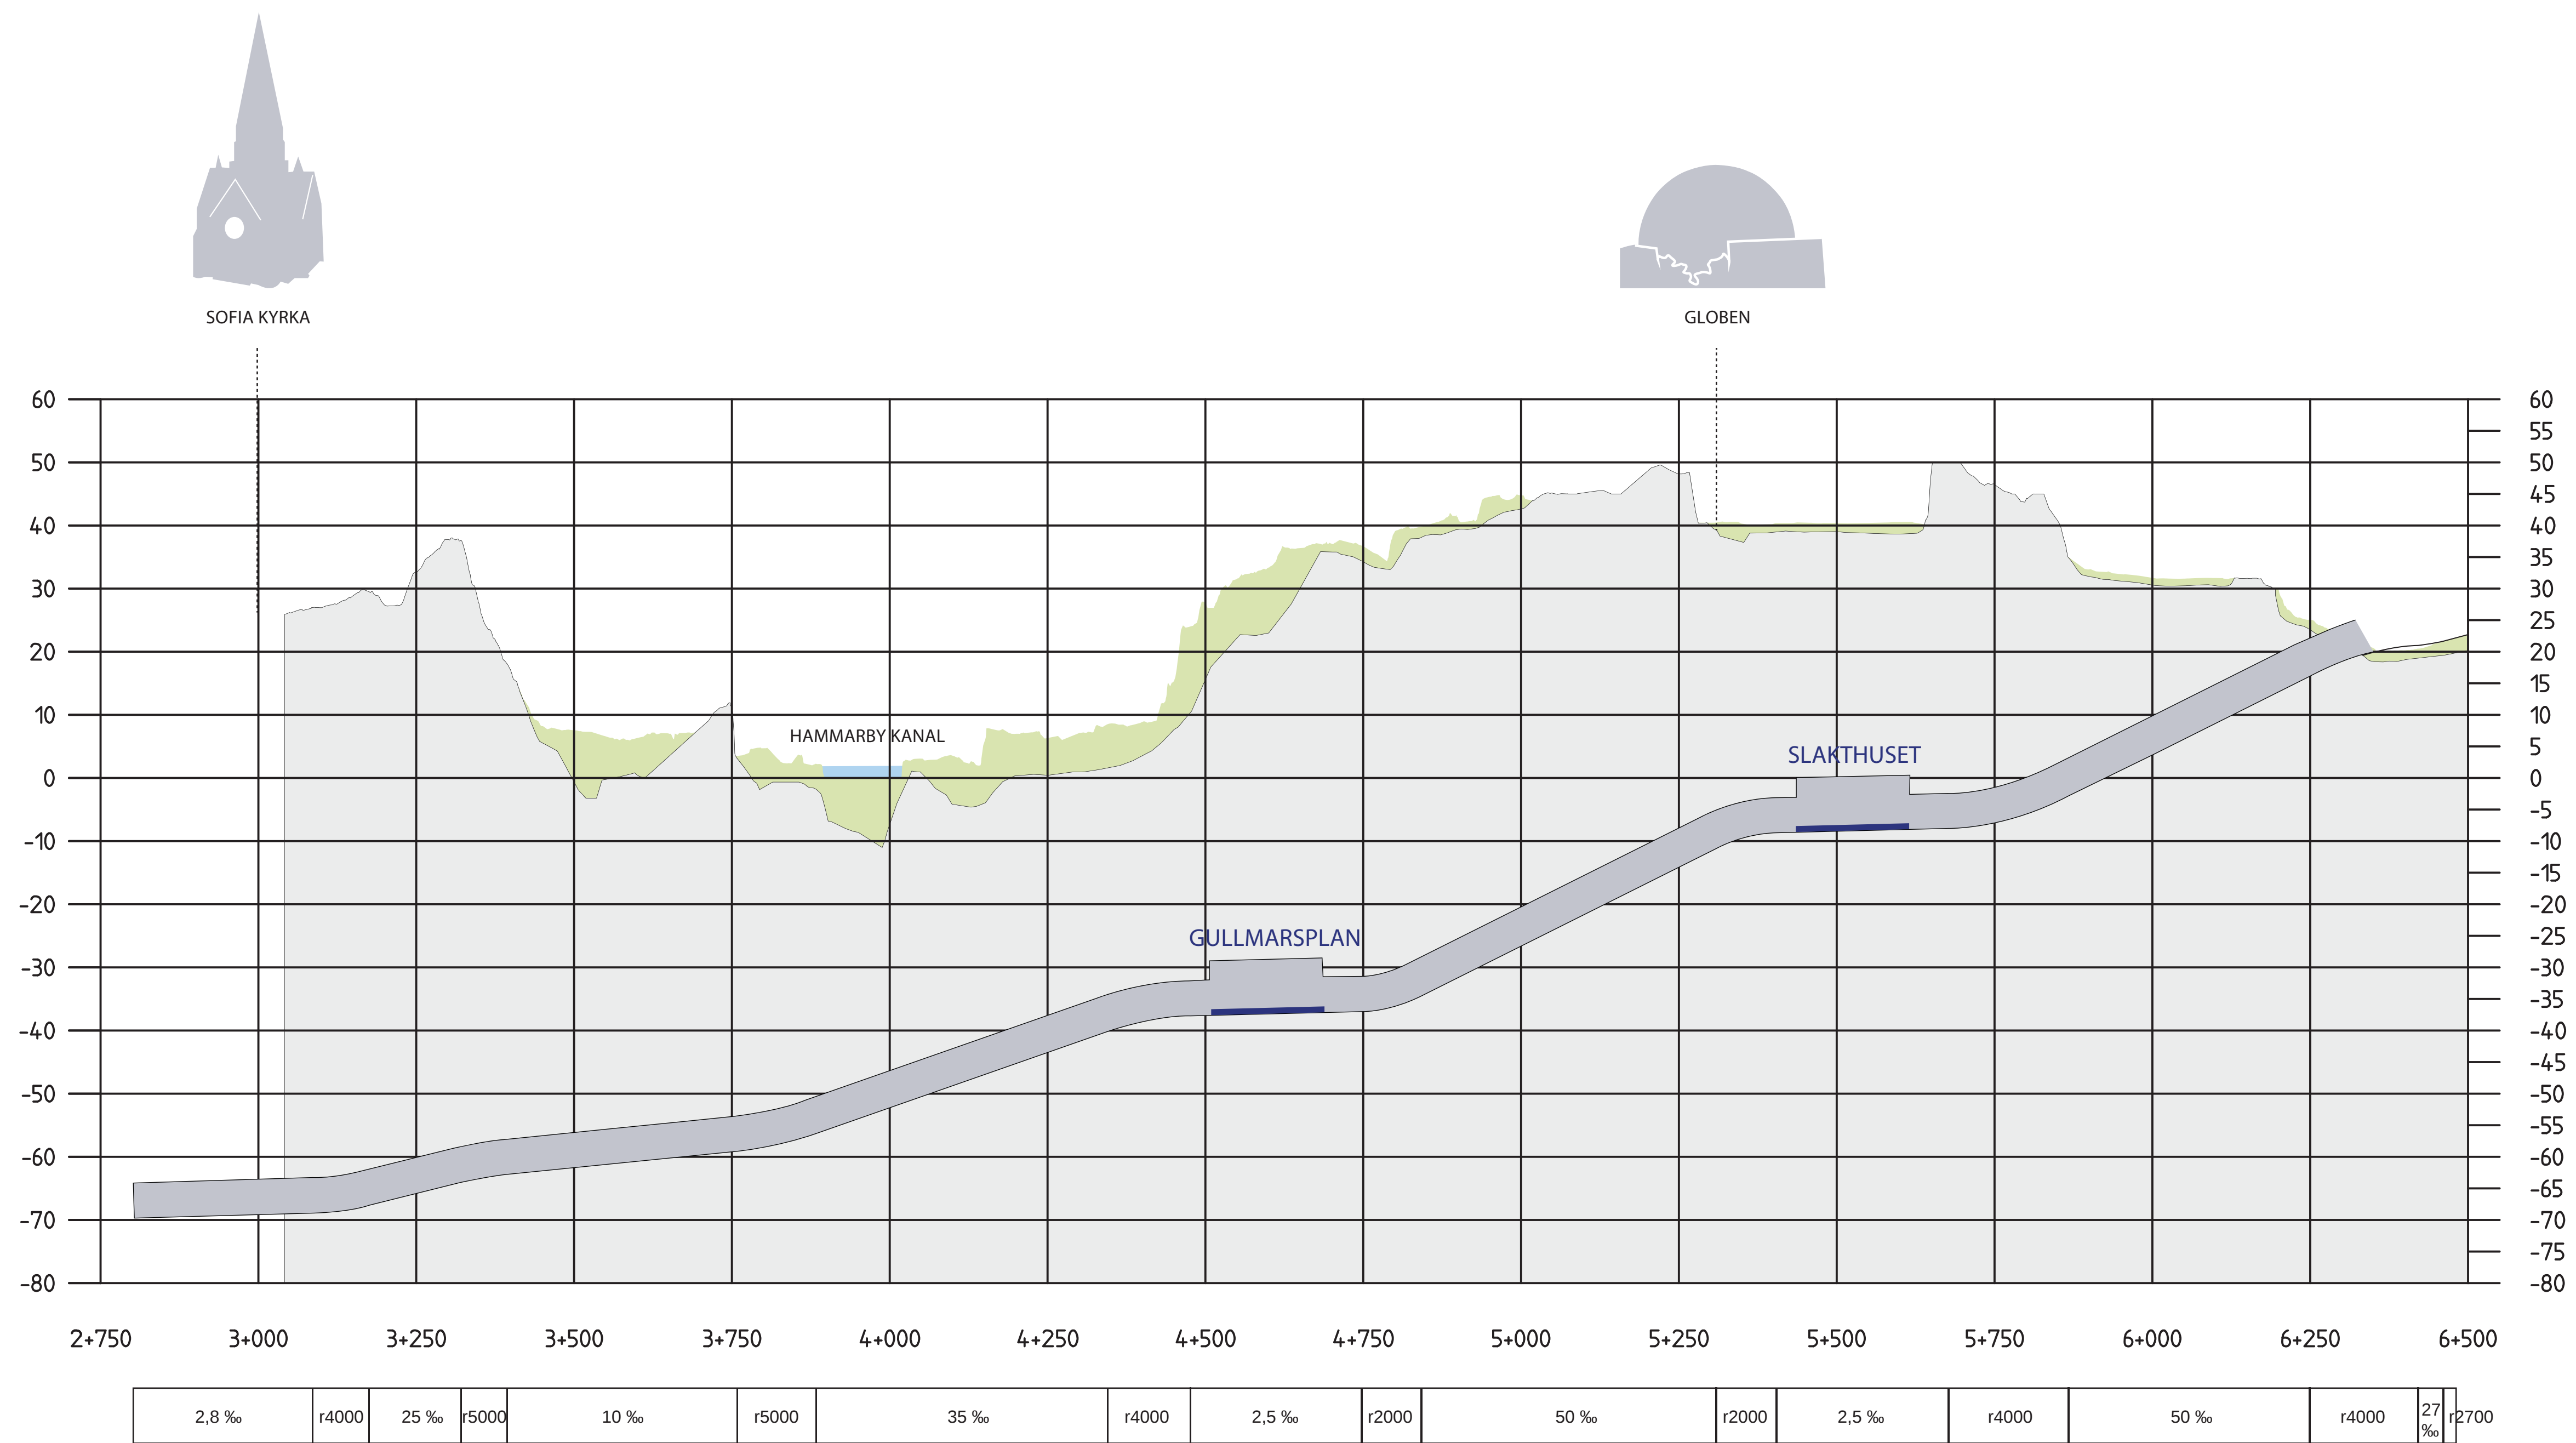

Förstudie Tunnelbana till Nacka

Idéstudie - Avgrening till Grön linje

Alternativ 1 - profil

Arbetskopia 2013-05-31

ATKINS

Trafikförvaltningen
STOCKHOLMS LÄNS LANDSTING



Teckenförklaring

-  Korridor inom vilken en avgrening kan placeras
-  Test för teknisk genomförbarhet har gjorts utefter markerad linje
-  Huvudspår mot Nacka vartill avgrening ska kunna ansluta

Förstudie Tunnelbana till Nacka


Idéstudie - Avgrening till Grön linje

Alternativ 2 - plan

Arbetskopia 2013-05-31

ATKINS

Trafikförvaltningen
STOCKHOLMS LÄNS LANDSTING

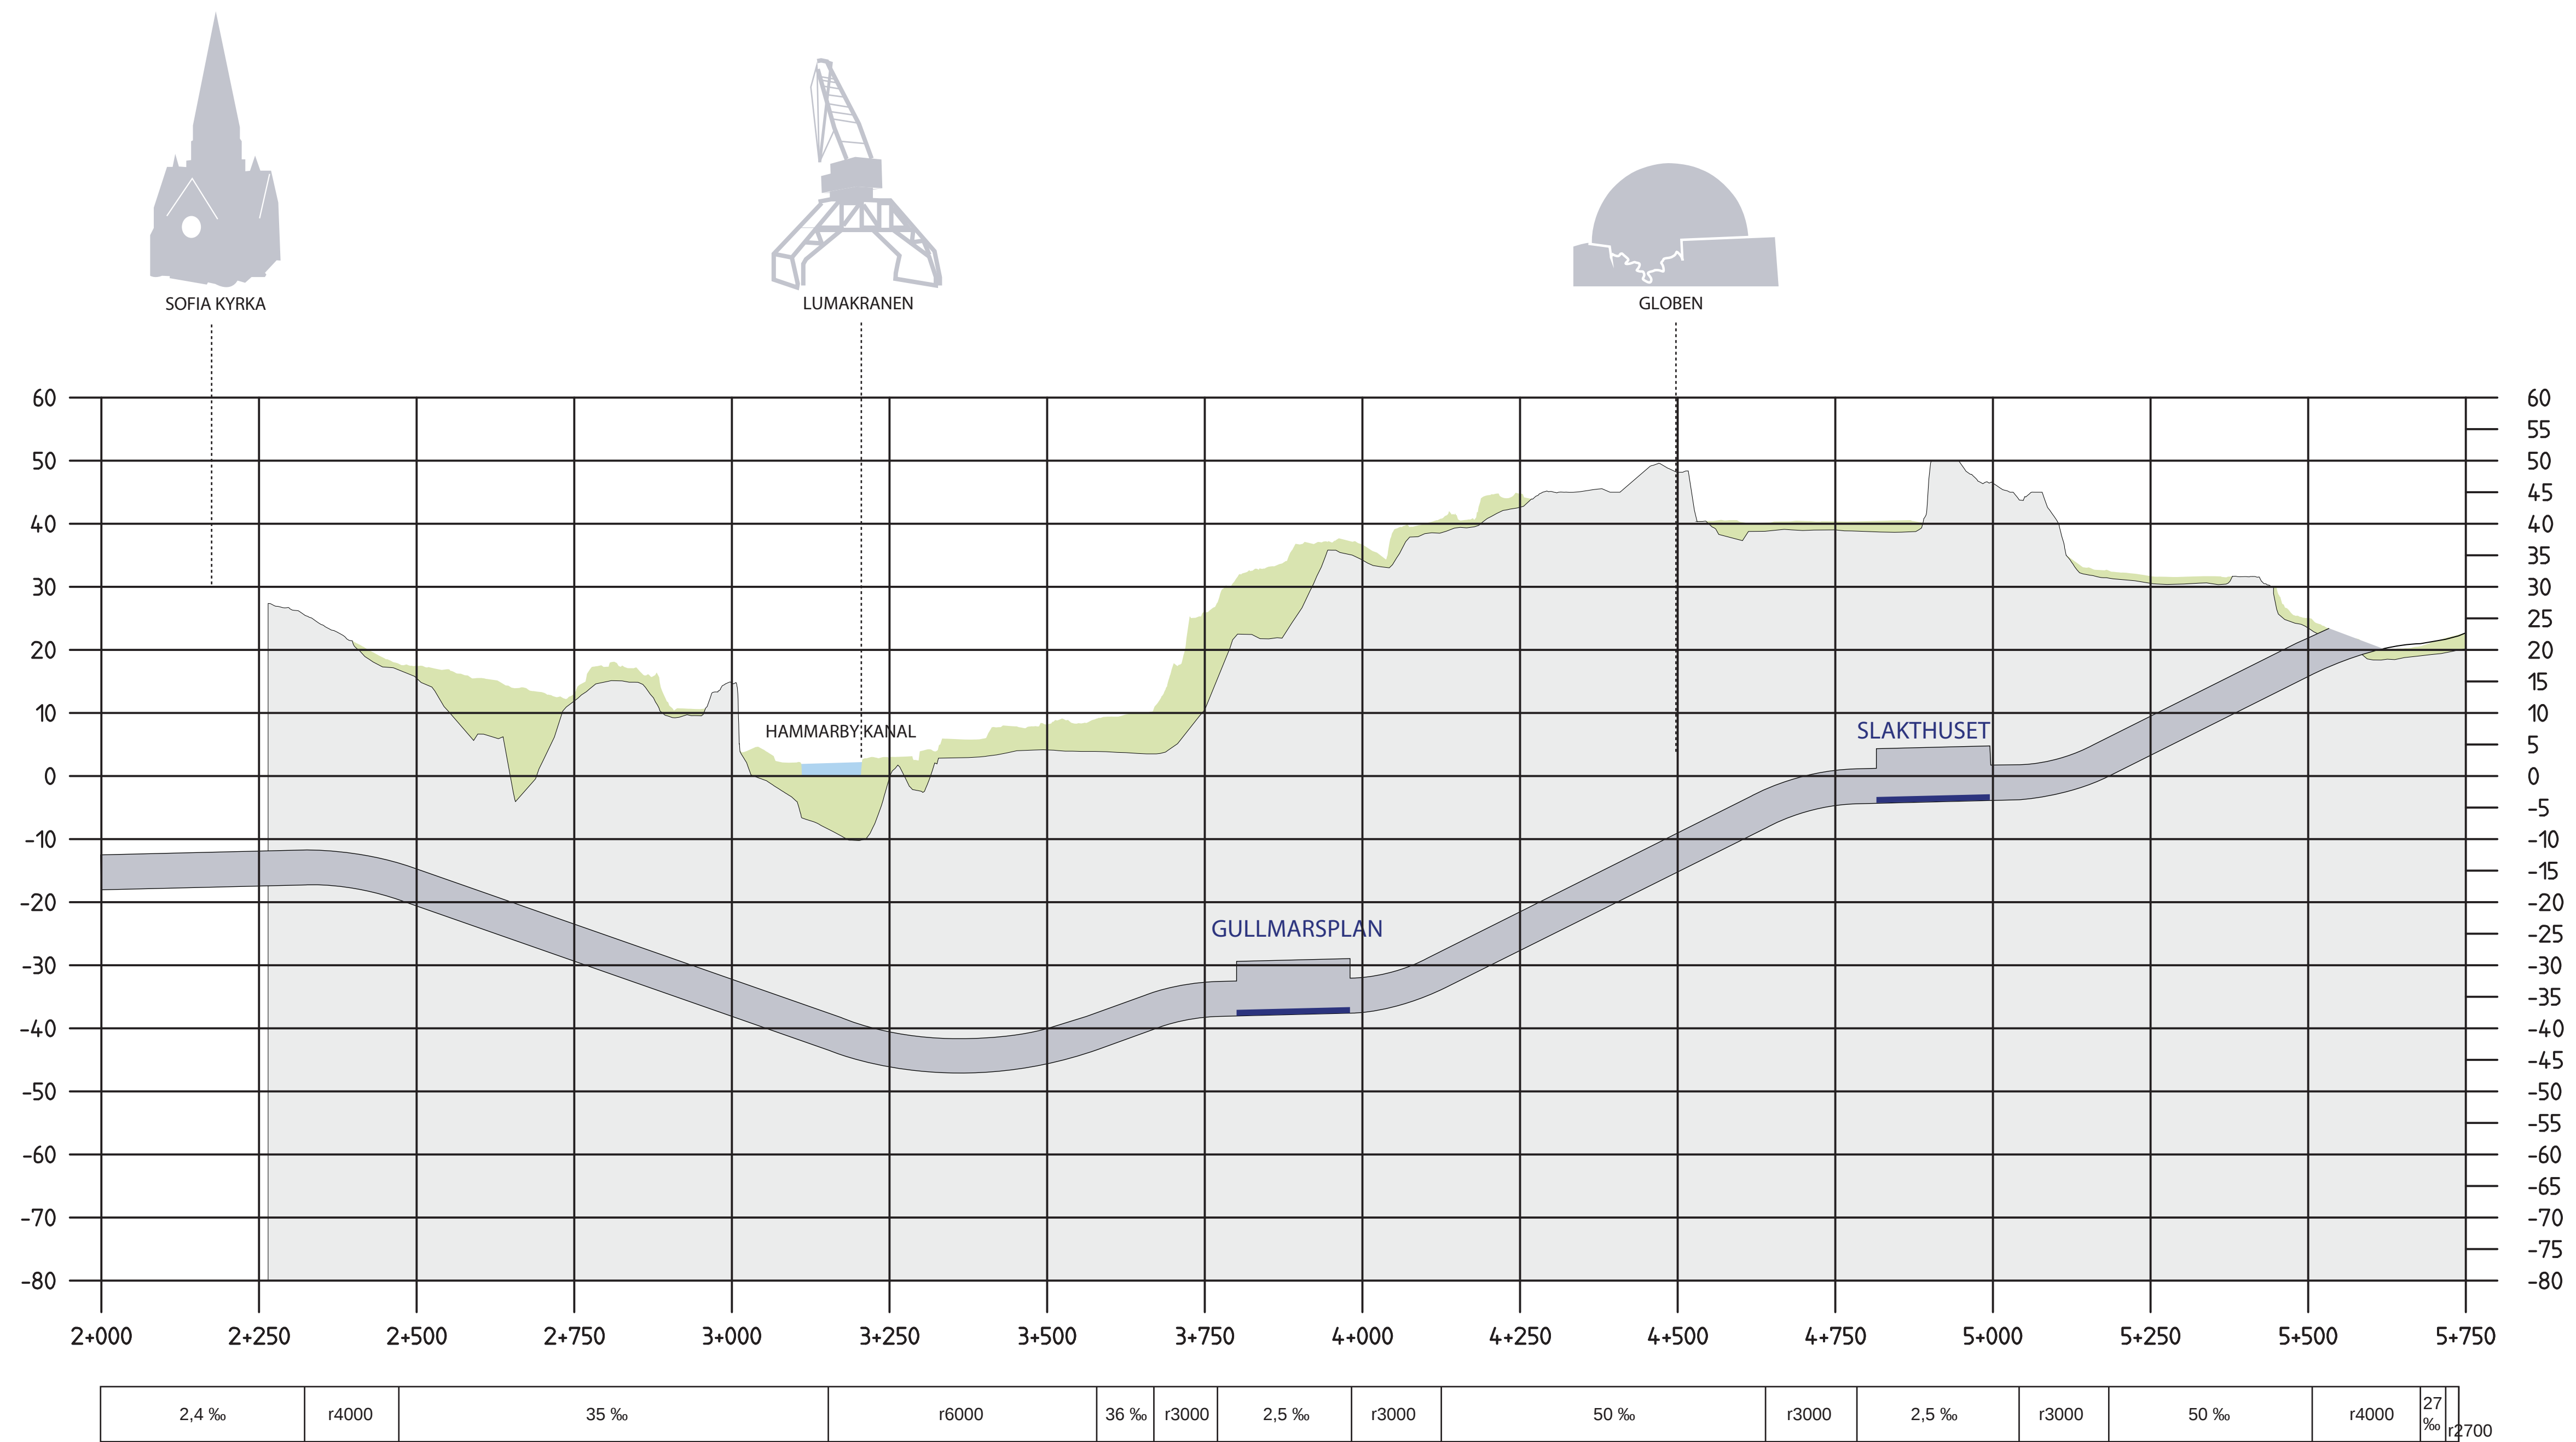

Förstudie Tunnelbana till Nacka

Idéstudie - Avgrening till Grön linje

Alternativ 2 - profil

Arbetskopia 2013-05-31

ATKINS

Trafikförvaltningen
STOCKHOLMS LÄNS LANDSTING



Teckenförklaring


-  Korridor inom vilken en avgrening kan placeras
-  Test för teknisk genomförbarhet har gjorts utefter markerad linje
-  Huvudspår mot Nacka vartill avgrening ska kunna ansluta

Förstudie Tunnelbana till Nacka

Idéstudie - Avgrening till Grön linje

Alternativ 3 - plan

Arbetskopia 2013-05-31

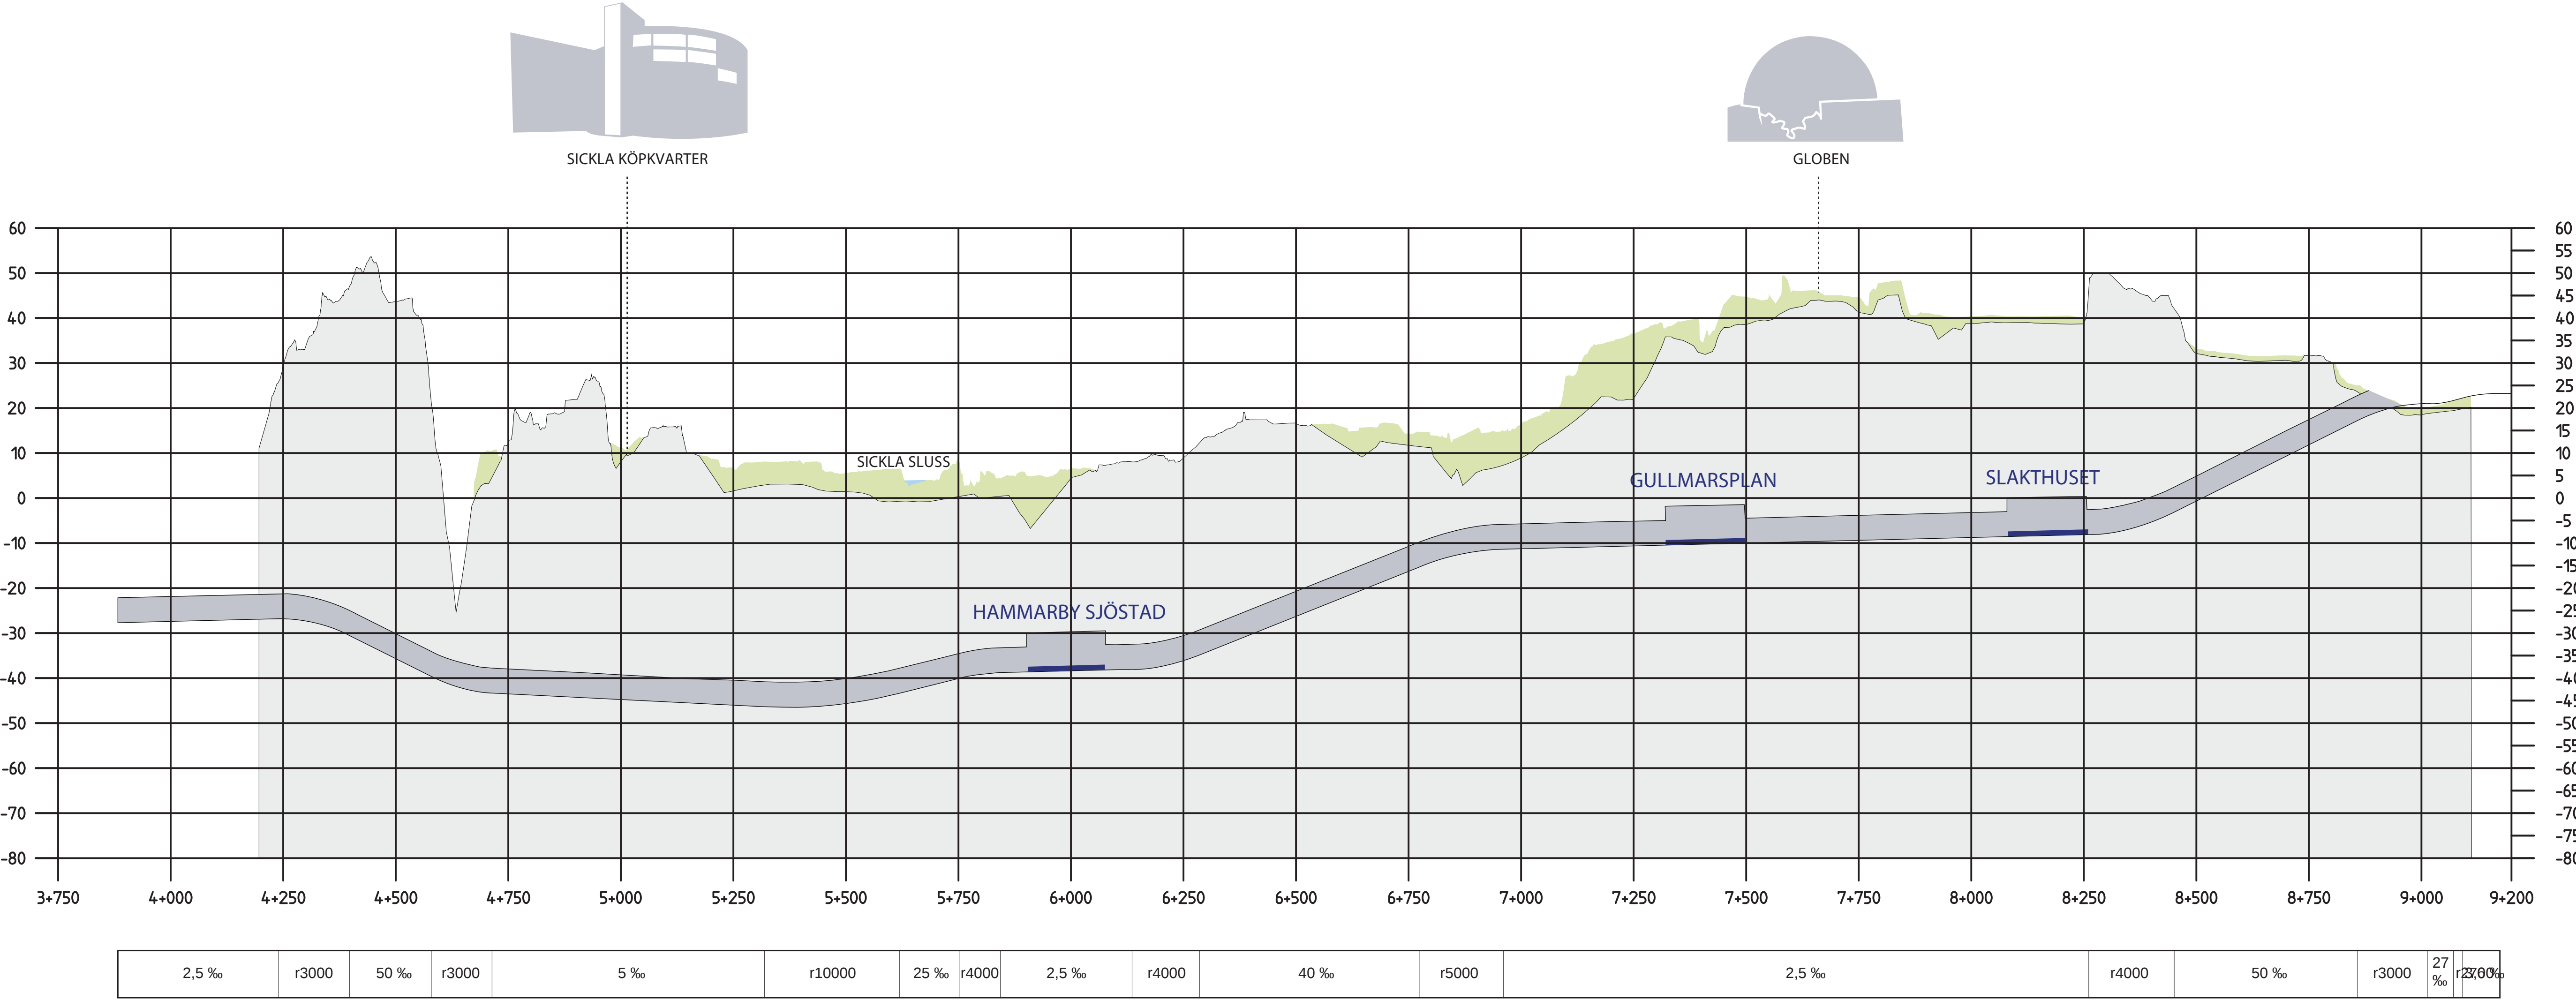

Förstudie Tunnelbana till Nacka

Idéstudie - Avgrening till Grön linje

Alternativ 3 - profil

Arbetskopia 2013-05-31



Teckenförklaring

-  Korridor inom vilken en avgrening kan placeras
-  Test för teknisk genomförbarhet har gjorts utefter markerad linje
-  Huvudspår mot Nacka vartill avgrening ska kunna ansluta

Förstudie Tunnelbana till Nacka


Idéstudie - Avgrening till Grön linje

Alternativ 4 - plan

Arbetskopia 2013-05-31

ATKINS

Trafikförvaltningen
STOCKHOLMS LÄNS LANDSTING

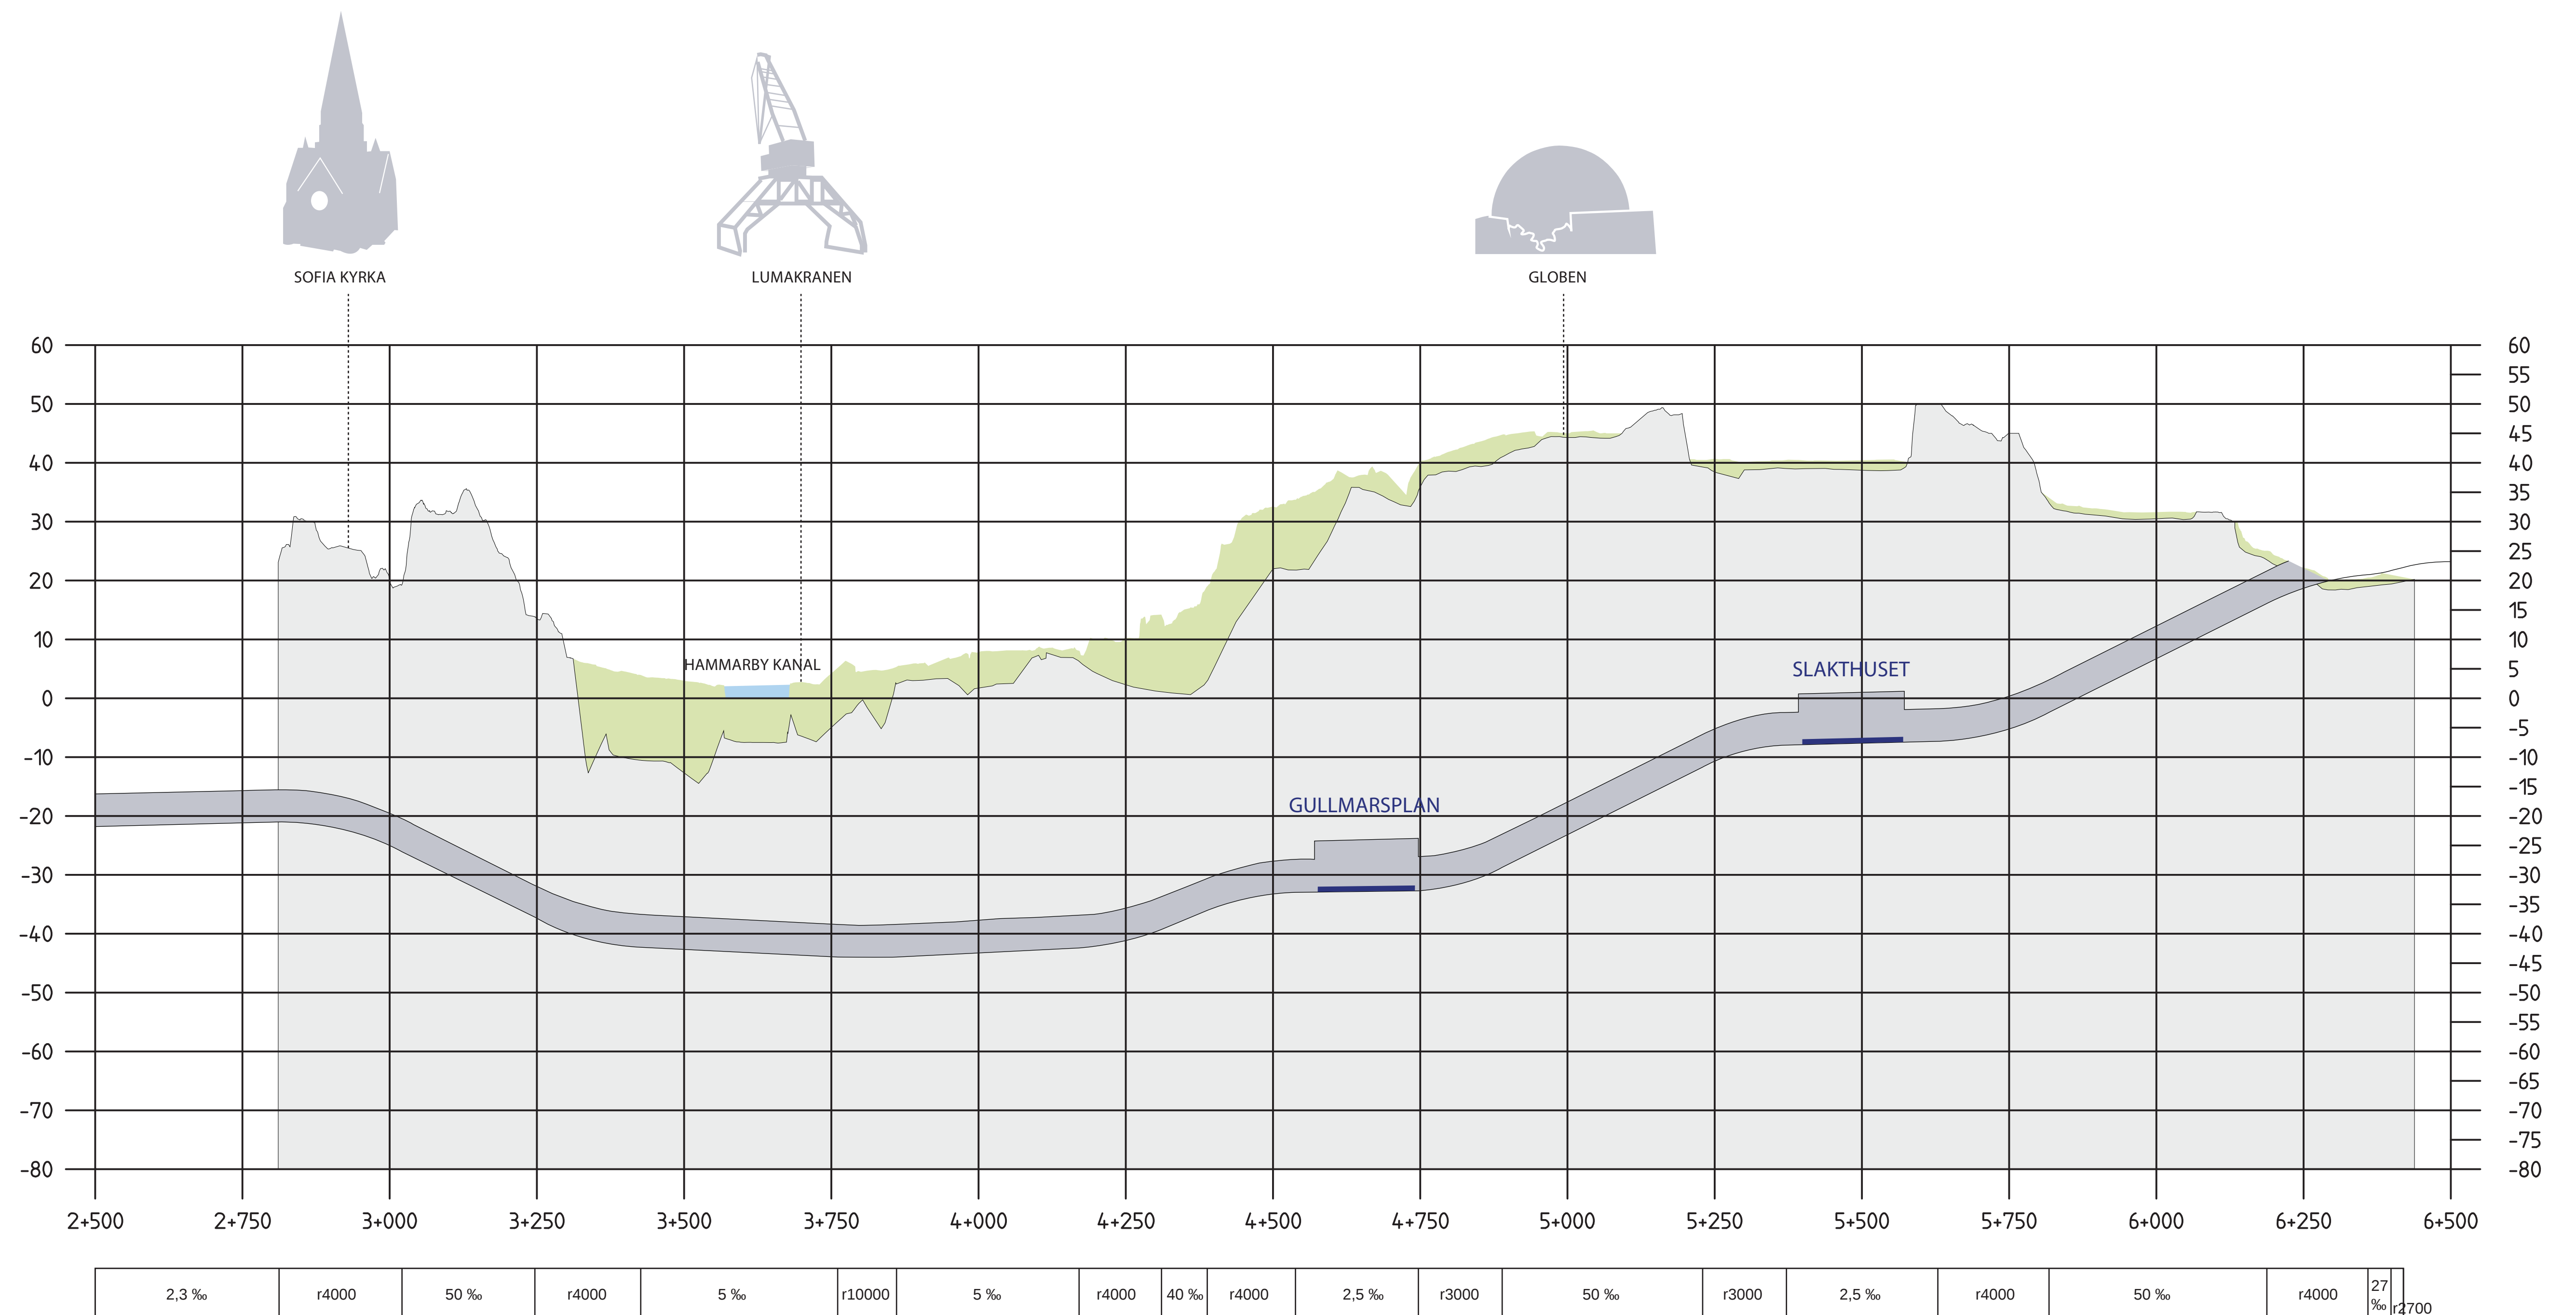

Förstudie Tunnelbana till Nacka

Idéstudie - Avgrening till Grön linje

Alternativ 4 - profil

Arbetskopia 2013-05-31



Teckenförklaring


-  Korridor inom vilken en avgrening kan placeras
-  Test för teknisk genomförbarhet har gjorts utefter markerad linje
-  Huvudspår mot Nacka var till avgrening ska kunna ansluta

Förstudie Tunnelbana till Nacka

Idéstudie - Avgrening till Grön linje

Alternativ 5 - plan

Arbetskopia 2013-05-31

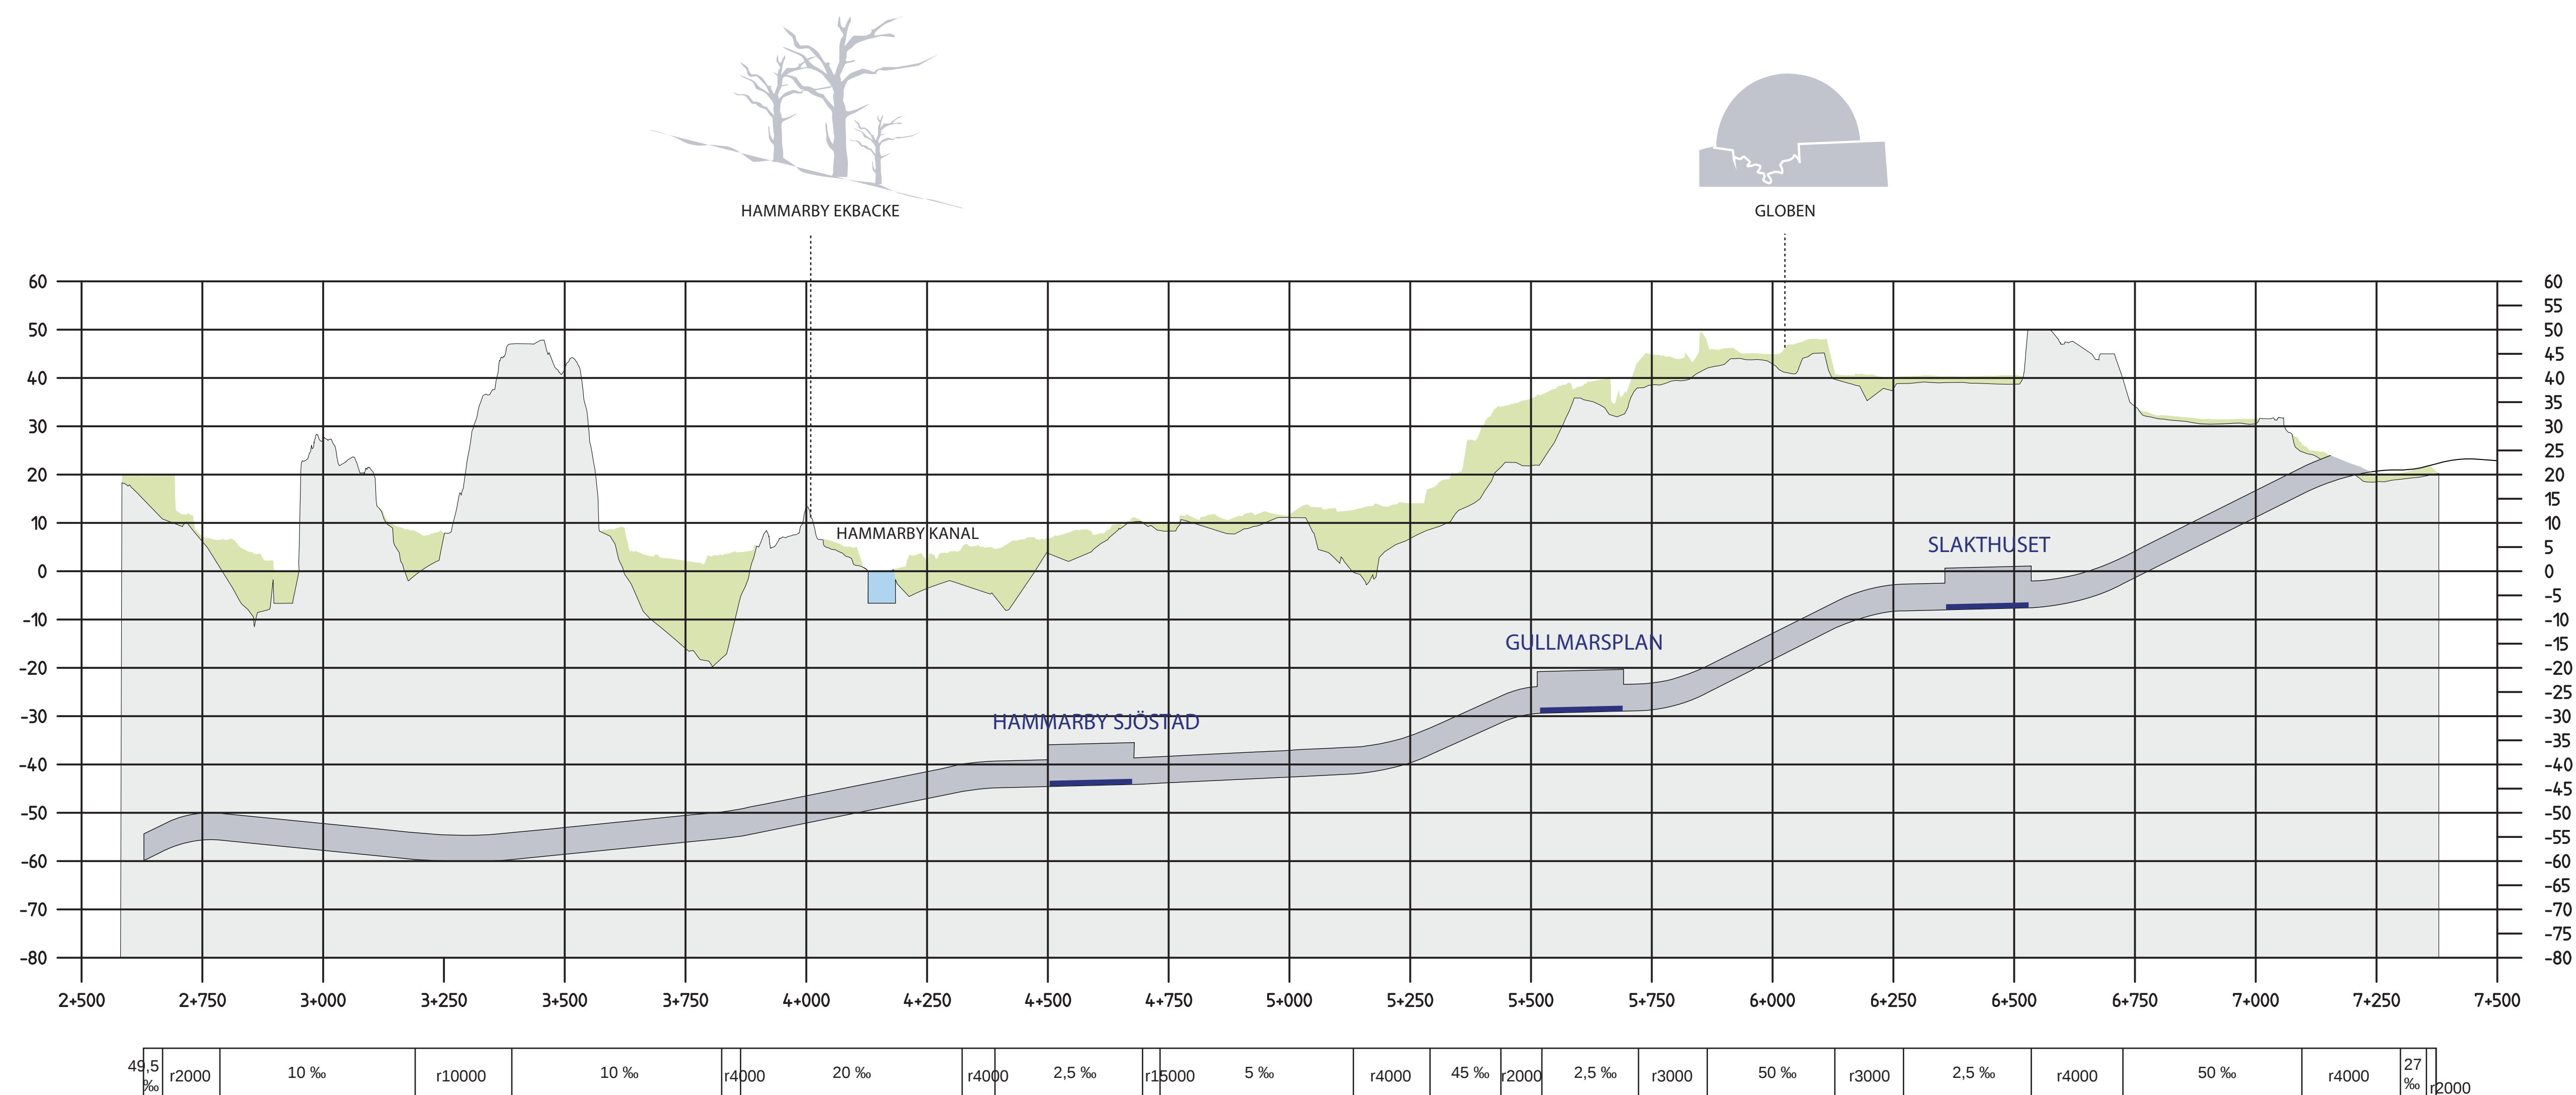

Förstudie Tunnelbana till Nacka

Idéstudie - Avgrening till Grön linje

Alternativ 5 - profil

Arbetskopia 2013-05-31



Teckenförklaring


- Korridor inom vilken en avgrening kan placeras
- Test för teknisk genomförbarhet har gjorts utefter markerad linje
- Huvudspår mot Nacka vartill avgrening ska kunna ansluta

Förstudie Tunnelbana till Nacka

Idéstudie - Avgrening till Grön linje

Alternativ 5B - plan

Arbetskopia 2013-05-31

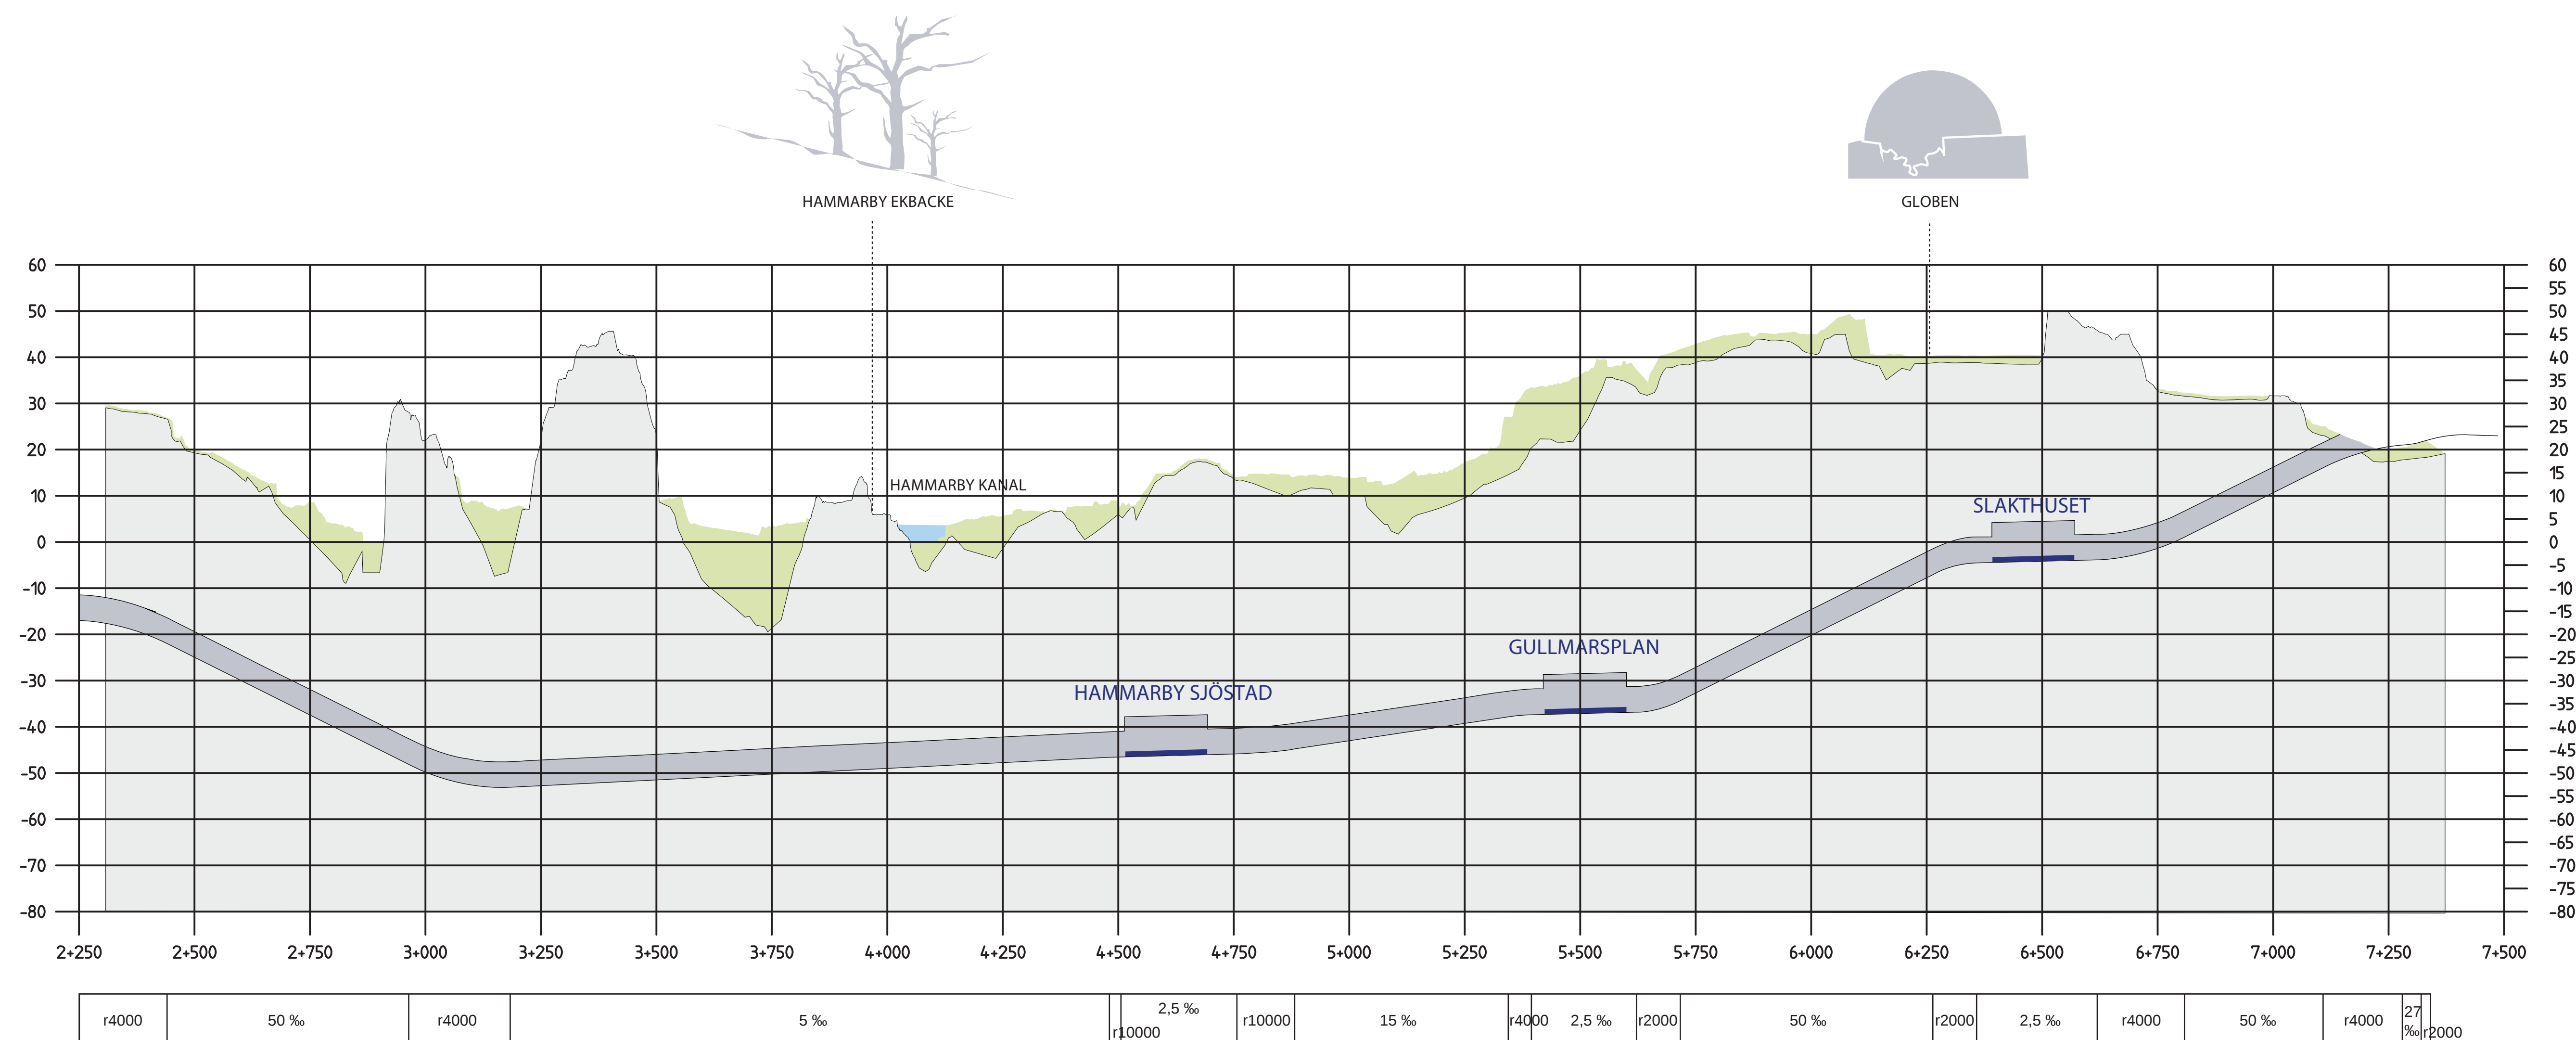

Förstudie Tunnelbana till Nacka

Idéstudie - Avgrening till Grön linje

Alternativ 5B - profil

Arbetskopia 2013-05-31



Teckenförklaring


-  Korridor inom vilken en avgrening kan placeras
-  Test för teknisk genomförbarhet har gjorts utefter markerad linje
-  Huvudspår mot Nacka vartill avgrening ska kunna ansluta

Förstudie Tunnelbana till Nacka

Idéstudie - Avgrening till Grön linje

Alternativ 6 - plan

Arbetskopia 2013-05-31

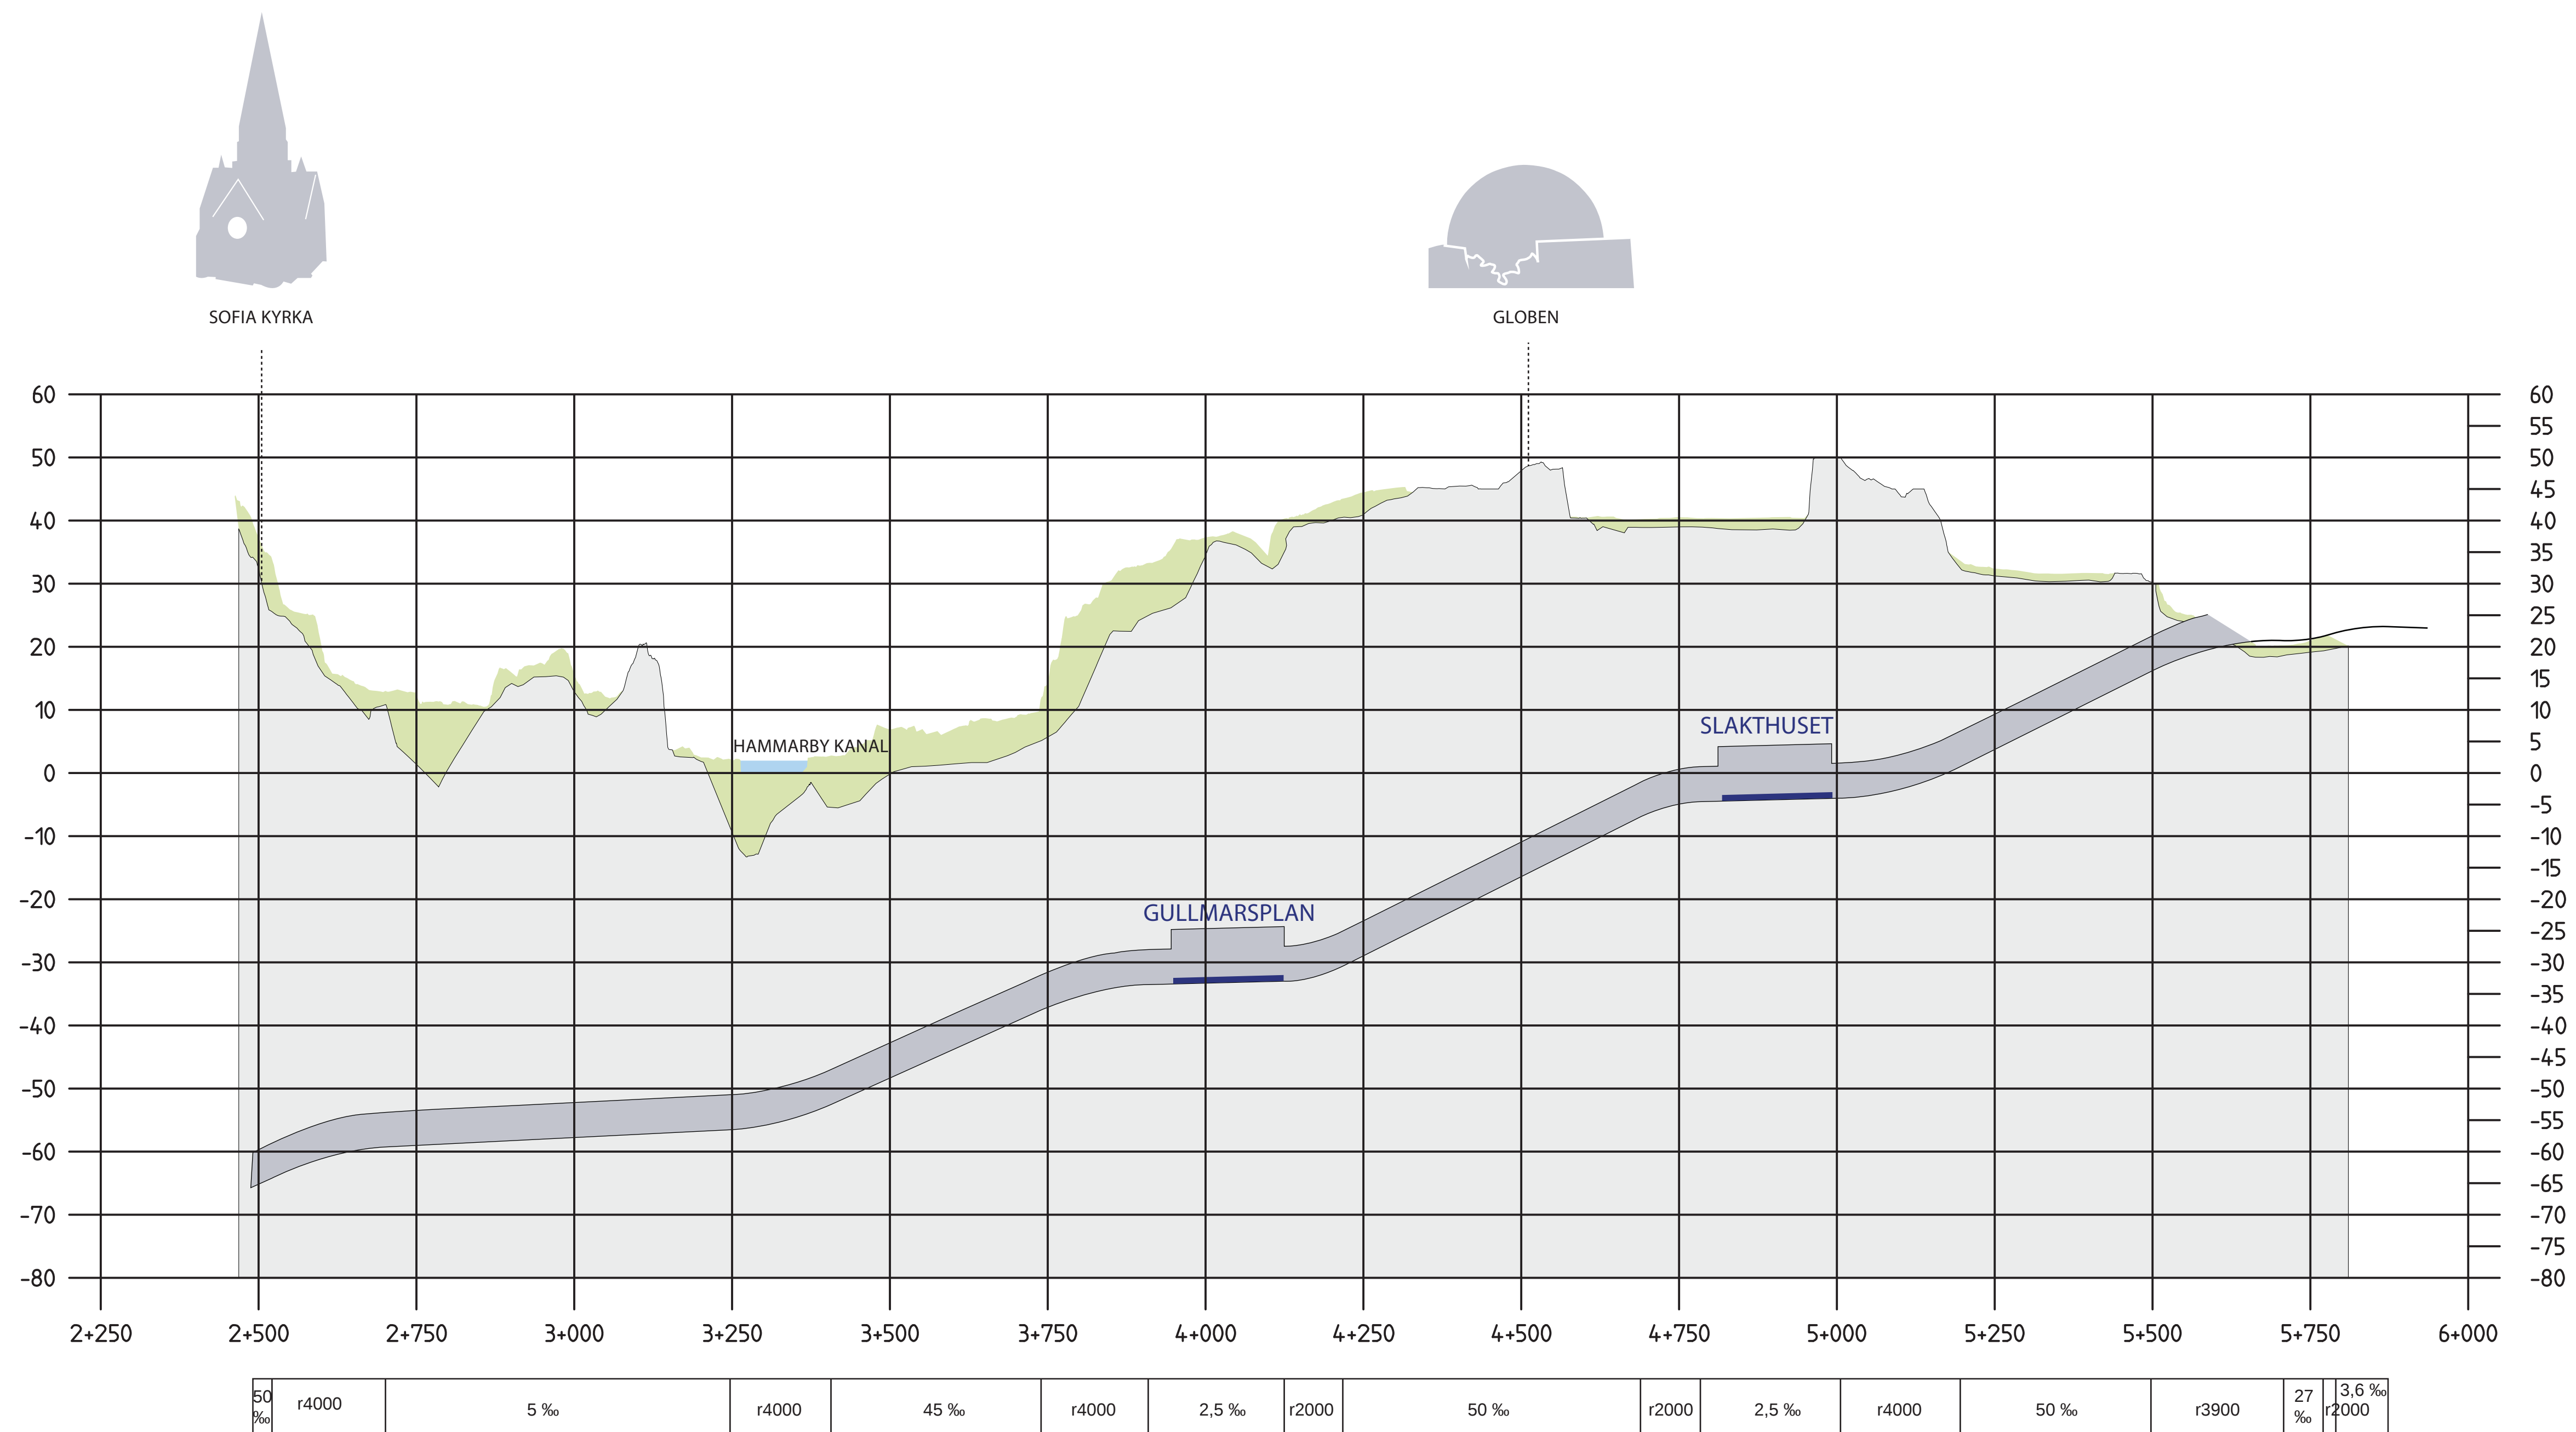

Förstudie Tunnelbana till Nacka

Idéstudie - Avgrening till Grön linje

Alternativ 6 - profil

Arbetskopia 2013-05-31